

#### LEGENDA

**INTERVENTI INFRASTRUTTURALI CORRELATI**

- S.S. 291 - Lotto 2 - Manunantu-Cant. Rudas-Svincolo Olmedo (Tratto in esercizio)
- Progetto Circonvallazione di Alghero (Variante PRG approvata con delib. n° 18 del 22/11/2013)
- Progetto Esecutivo Rotatoria sulla S.P.42 (Competenza Provincia Sassari)

**SOLUZIONI PROGETTUALI DELLA S.S.291 SASSARI-ALGHERO - LOTTO 1 E LOTTO 4**

- Tracciato preferenziale Lotto 1 e Lotto 4
- Soluzione proposta per il Lotto 1 nel Progetto Definitivo del 2015 (procedura VIA conclusa con esito negativo - Piano MATM del 30/10/2015)
- Tracciato Alternativo Lotto 4
- Limiti comunali

**AREE DI CANTIERE E DEPOSITO**

- Cantiere Base (area operativa+area logistica+area stoccaggio)
- Area deposito temporaneo e frantumazione
- Area deposito definitivo con sistemazione morfologico-ambientale
- Area deposito temporaneo ulivi
- Cantiere operativo
- Area tecniche per realizzazione opere
- Accesso alle aree di cantiere
- Nuova pista di cantiere (L=6,00 m)
- Viabilità esistente di servizio ai cantieri
- Rete ferroviaria
- Reticolo idrografico

**ARCHEOLOGIA**


**GRADI DI RISCHIO**

- ALTO
- MEDIO ALTO
- MEDIO
- BASSO

**BENI INDIVIDUATI NEL PUC DI ALGHERO (2009)**

- Tutela condizionata (Secondo perimetro)
- Tutela integrale (Primo perimetro)

**KEY PLAN**

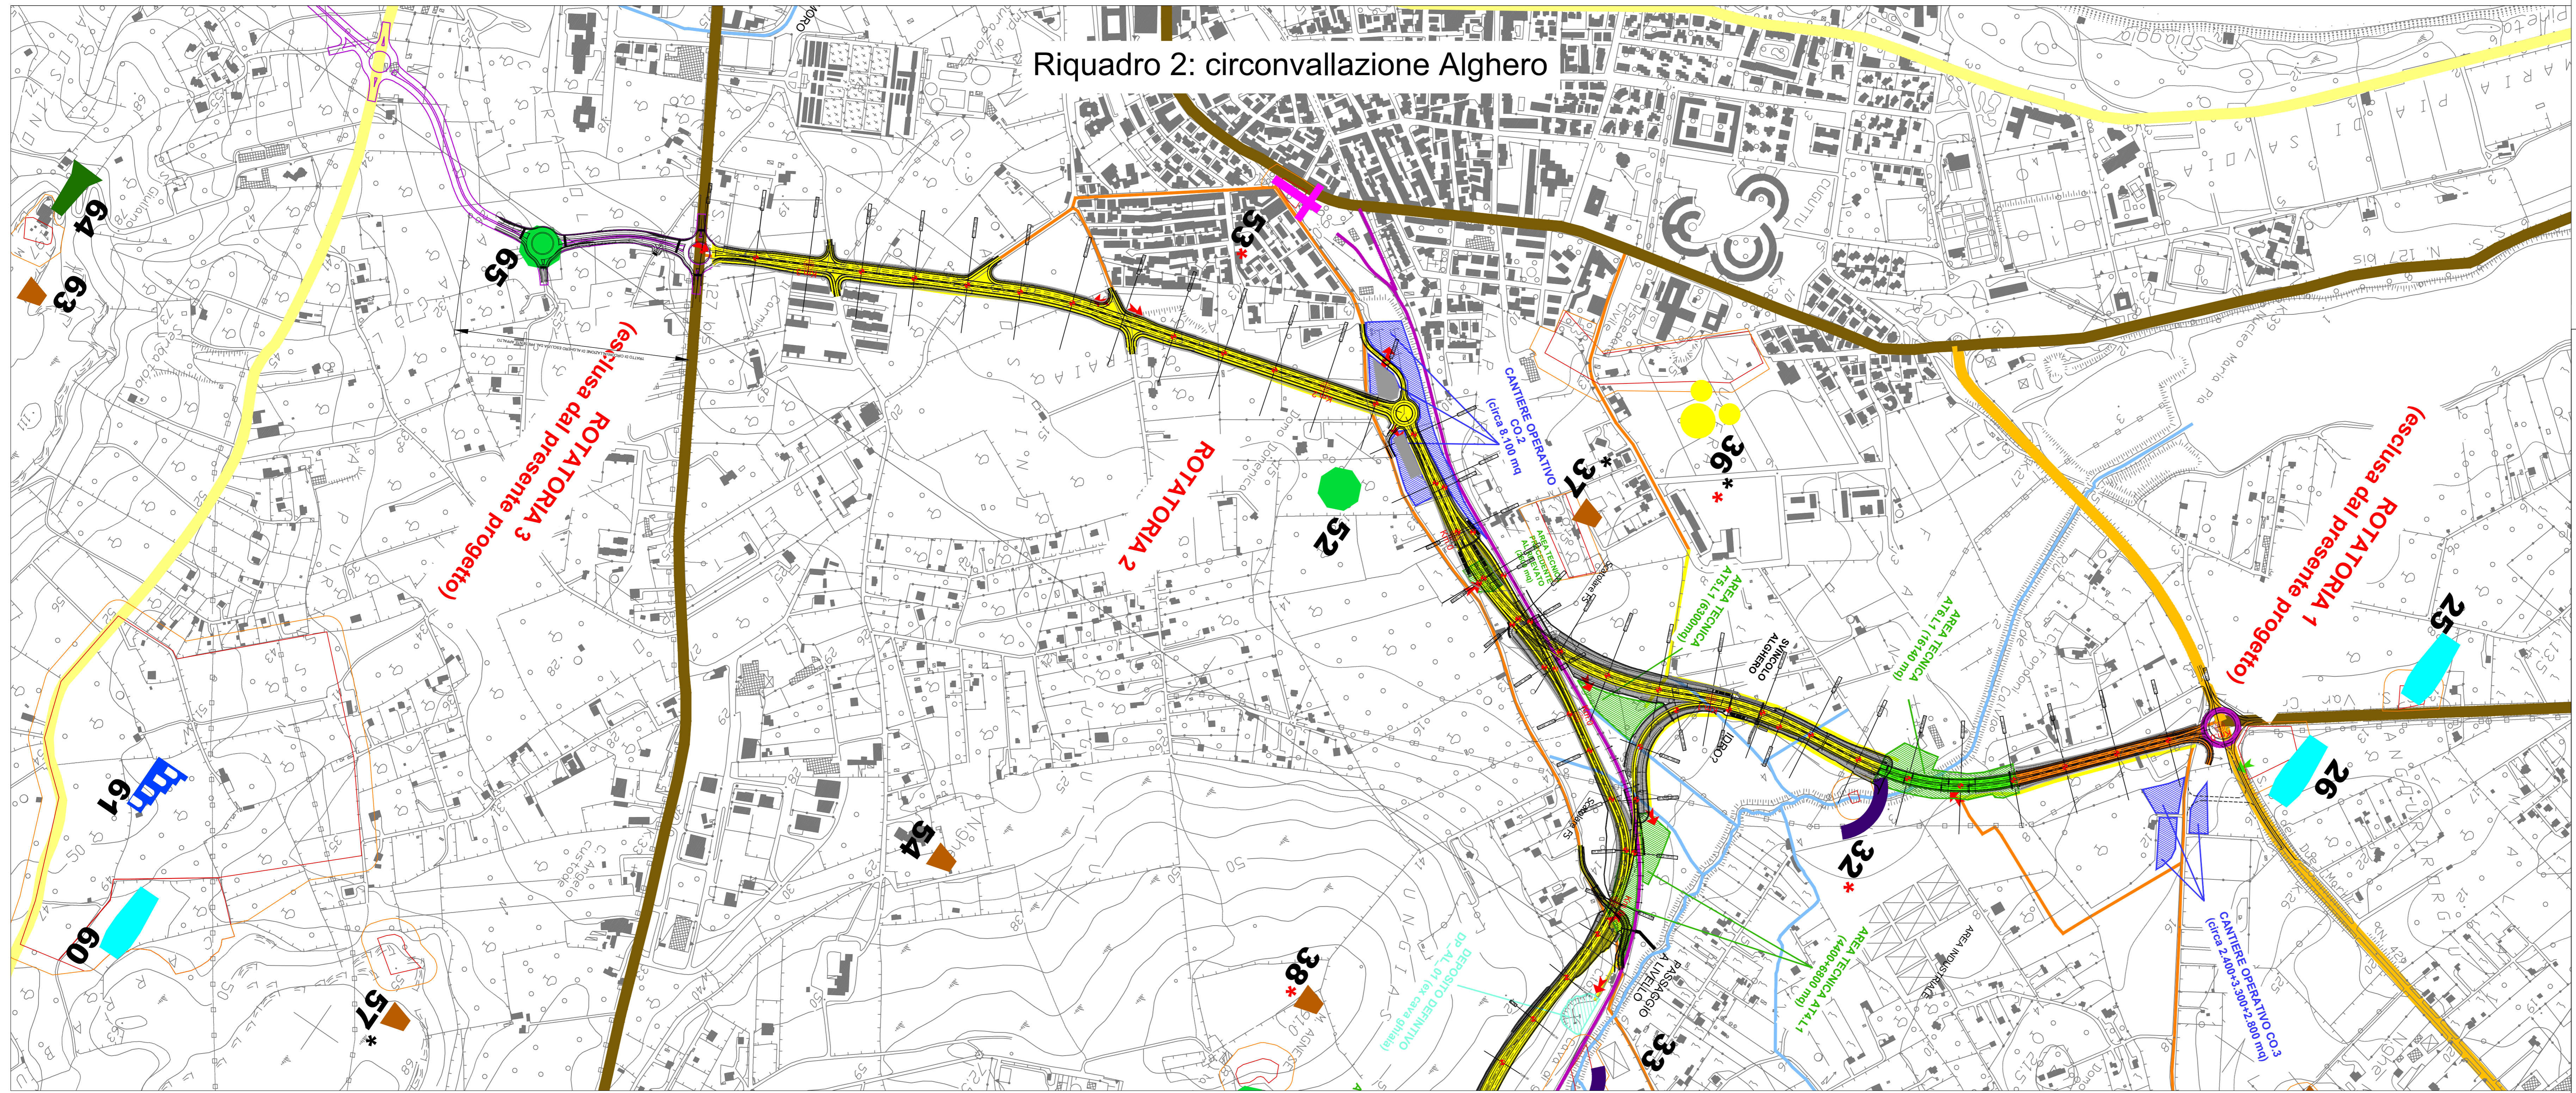

**Sanas**  
GRUPPO FS ITALIANE

**Direzione Progettazione e Realizzazione Lavori**

S.S.291 "Della Nurra"  
Lavori di costruzione del Lotto 1 da Alghero ad Olmedo, in località bivio cantoniera di Rudas (completamento collegamento Alghero-Sassari) e del Lotto 4 tra bivio Olmedo e l'aeroporto di Alghero-Fertilia (bretella per l'aeroporto)

**PROGETTO ESECUTIVO** COD. CA29

**PROGETTISTA E RESPONSABILE DELL'INTEGRAZIONE DELLE PRESTAZIONI SPECIALISTICHE:**  
Dott. Ing. Giovanni Piazzi (Dott. Ing. Prev. Roma A27296)

**RESPONSABILE D'AREA:**  
Responsabile Tecnico: Dott. Ing. Massimo Cavasso (Dott. Ing. Prev. Roma A2671)  
Responsabile Strada: Dott. Ing. Giovanni Piazzi (Dott. Ing. Prev. Roma A27296)  
Responsabile Strada, Geotecnico e Impianti: Dott. Ing. Sergio Di Majo (Dott. Ing. Prev. Roma A2672)  
Responsabile Ambientale: Dott. Ing. Francesco Venturo (Dott. Ing. Prev. Roma A2660)

**MANAGER:** **VIA INGEGNERIA**  
**MANAGER:** **SERING INGEGNERIA**

**COORDINATORE SICUREZZA IN FASE DI PROGETTAZIONE:**  
Dott. Ing. Sergio Di Majo (Dott. Ing. Prev. Roma A27296)

**COORDINATORE ATTIVITA' DI PROGETTAZIONE:**  
Dott. Ing. Mariateresa Mercurio (Dott. Ing. Prev. Roma A26887)

**VISTO: IL RESPONSABILE DEL PROCEDIMENTO:**  
Dott. Ing. Salvatore Cavasso

**ARCHEOLOGIA**  
Carta del rischio archeologico relativo - Lotto 1

REVISIONE	SCALA:
1	1:5.000

REVISIONE	DATA	REDDATO	VERIFICATO	APPROVATO
A	02/2021	BLANDI	FUSIGNERA	SPAZZA
B				
C				
D				

CODICE PROGETTO: DPICAO029  
 NOME FILE: T01SG03GENP102\_A-RISCHIO RELATIVO-lotto 1  
 LIV. PROG. ANNO: E 21  
 CODICE ELAB.: T01SG03GENP102