


Riquadro 3: Lotto 4

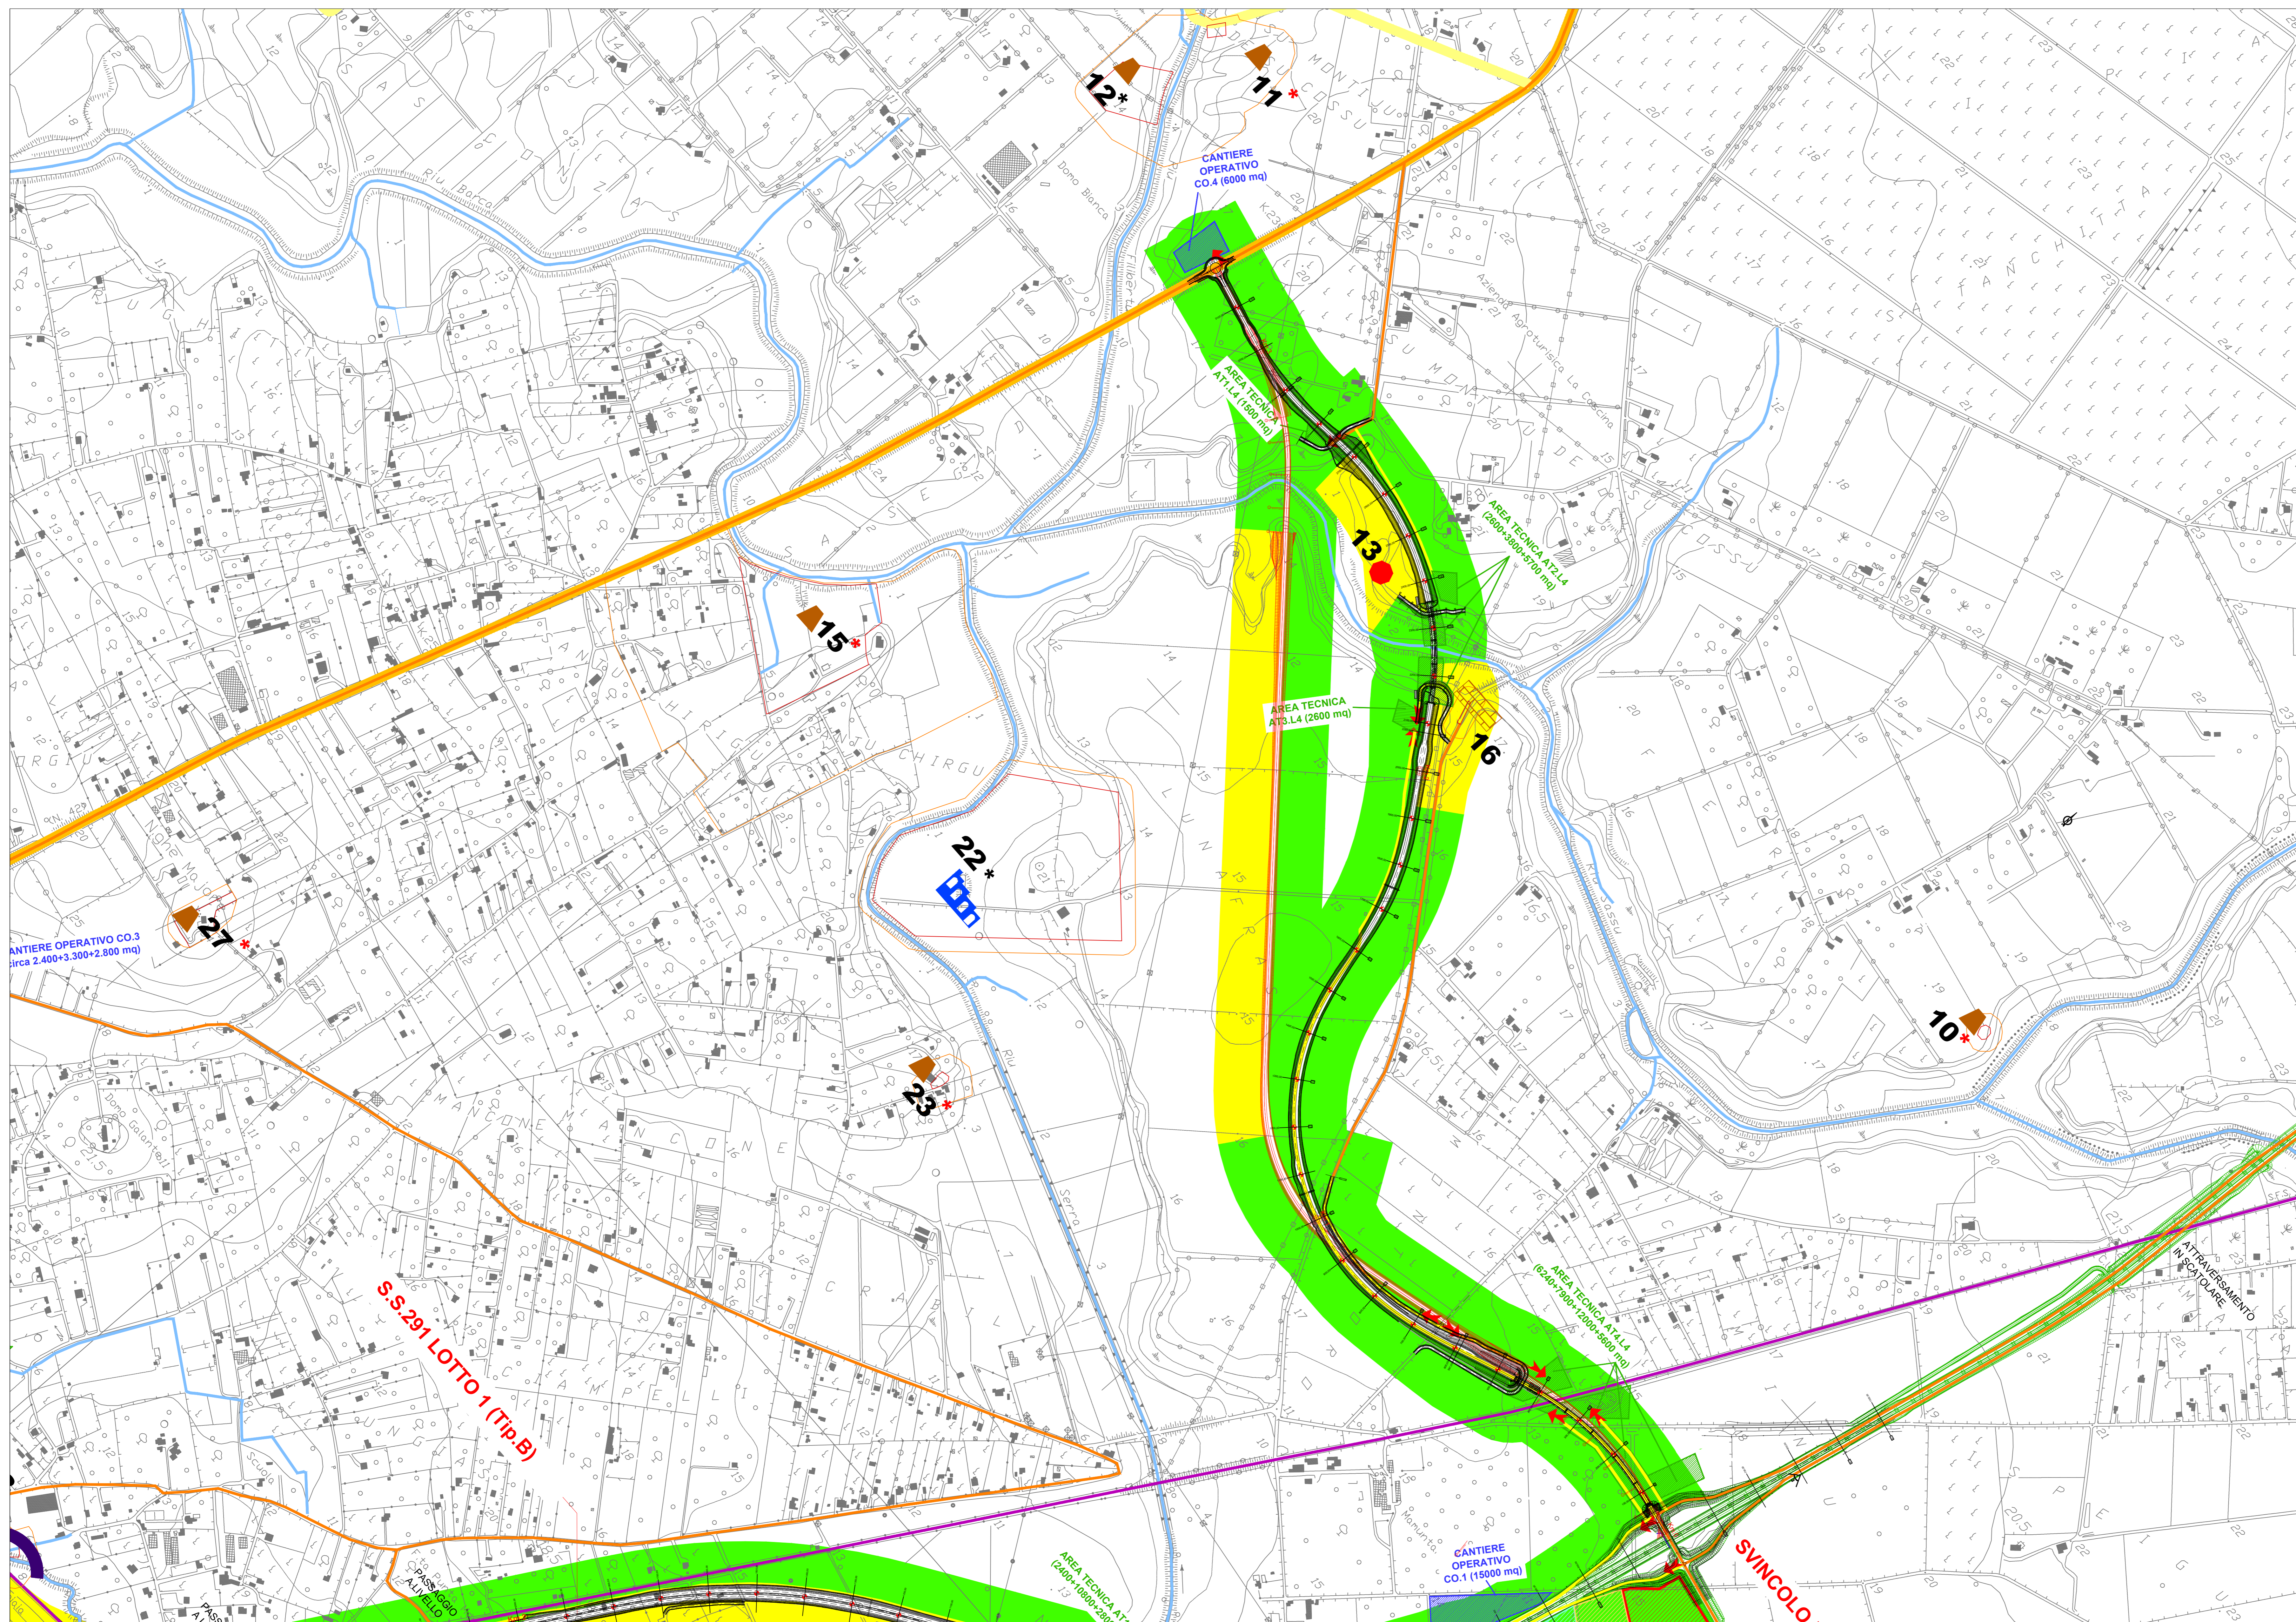

LEGENDA

INTERVENTI INFRASTRUTTURALI CORRELATI

- S.S. 291 - Lotto 2 - Manuntanas-Cant.Rudas-Svincolo Olmedo (Tratto in esercizio)
- Progetto Circonvallazione di Alghero (Variante PRG approvata con dett. n° 18 del 22/11/2013)
- Progetto Esecutivo Rotatoria sulla S.P.42 (Competenza Provincia Sassari)

SOLUZIONI PROGETTUALI DELLA S.S.291 SASSARI-ALGERO - LOTTO1 E LOTTO 4

- Tracciato preferenziale Lotto 1e Lotto 4
- Tracciato Alternativo Lotto 4
- Soluzioni proposte per il Lotto 1 nel Progetto Definitivo del 2015 (procedura VIA conclusa con esito negativo - Parere MATM del 30/10/2015)
- Limiti comunali

AREE DI CANTIERE E DEPOSITO

- Cantiere Base (area operativa+area logistica+area stoccaggio)
- Area deposito temporaneo e frantumazione
- Area deposito definitivo con sistemazione morfologico-ambientale
- Area deposito temporaneo ulivi
- Cantiere operativo
- Area tecniche per realizzazione opere
- Accesso alle aree di cantiere
- Nuova pista di cantiere (l=6,00 m)
- Viabilità esistente di servizio ai cantieri
- Rete ferroviaria
- Reticolo idrografico

ARCHEOLOGIA

GRADI DI RISCHIO

- ALTO
- MEDIO ALTO
- MEDIO
- BASSO

BENI INDIVIDUATI NEL PUC DI ALGERO (2009)

- Tutela condizionata (Secondo perimetro)
- Tutela integrale (Primo perimetro)

KEY PLAN

Sanas
GRUPPO FS ITALIANE

Direzione Progettazione e Realizzazione Lavori

S.S.291 "Della Nurra"
Lavori di costruzione del Lotto 1 da Alghero ad Olmedo, in località bivio cantoniera di Rudas (completamento collegamento Alghero-Sassari) e del Lotto 4 tra bivio Olmedo e l'aeroporto di Alghero-Fertilia (bretella per l'aeroporto)

PROGETTO ESECUTIVO cod. CA29

PROGETTISTA E RESPONSABILE DELL'INTEGRAZIONE DELLE PRESTAZIONI SPECIALISTICHE:
Dott. Ing. Giovanni Pizzo (Ord. Ing. Prov. Roma A27296)

RESPONSABILE D'AREA
Responsabile Tracciato stradale: Dott. Ing. Massimo Capasso (Ord. Ing. Prov. Roma 28217)
Responsabile Scalfare: Dott. Ing. Giovanni Pizzo (Ord. Ing. Prov. Roma 27426)
Responsabile Interventi, Scalfare e Impianti: Dott. Ing. Sergio Di Majo (Ord. Ing. Prov. Roma 28122)
Responsabile Ambientale: Dott. Ing. Francesco Venturelli (Ord. Ing. Prov. Roma 14602)

COORDINATORE SICUREZZA IN FASE DI PROGETTAZIONE:
Dott. Ing. Sergio Di Majo (Ord. Ing. Prov. Roma 28122)

COORDINATORE ATTIVITA' DI PROGETTAZIONE:
Dott. Ing. Manfredo Merello (Ord. Ing. Prov. Roma A28487)

VISTO: IL RESPONSABILE DEL PROCEDIMENTO:
Dott. Ing. Giovanni Capasso.

ARCHEOLOGIA
Carta del potenziale Assoluto - Lotto 4

MANDATARI:
VIA INGEGNERIA
SERING INGEGNERIA
vdp
B.B.E.N.G. BRIDGE ENGINEERS

CODICE PROGETTO	LV. PROG. ANNO	NOME FILE	REVISIONE	SCALA:	
DPCA0029	E 21	T02SG03GENP101_A-RISCHIO ASSOLUTO-lotto 4	A	1:5.000	
D	-	-	-	-	
C	-	-	-	-	
B	-	-	-	-	
A	EMISSIONE	GIU. 2021	R. IANO	F. VENTURA	G. PIAZZA
REV.	DESCRIZIONE	DATA	REDATTO	VERIFICATO	APPROVATO