

INDAGINI GEOGNOSTICHE E GEOFISICHE

Indagini Geognostiche (SOLES s.r.l. - anno 2004; Geo-Lavori s.r.l. - anno 2005)

●_{S1} Sondaggio geognostico

Indagini Geognostiche (Progeo Lavori s.r.l. - anno 2004)

●_{S5} Sondaggio geognostico

Indagini Geognostiche "Circonvallazione di Alghero" (Sarda Sondaggi s.r.l. - Anno 2012)

●_{S1} Sondaggio geognostico

▲_{CPTM} Prova penetrometrica dinamica continua

—_{SW61} Indagine sismica di tipo MASW

Indagini Anno 2015

Sondedile s.r.l.

●_{S30_D} Sondaggio geognostico

■_{Pz45_D} Pozzetto geognostico

Progeo s.r.l.

—_{BS1} Stendimento sismico a rifrazione

Indagini Anni 2016 e 2017

Dr. Angius

●_{S30_D} Sondaggio geognostico

■_{Pz45_D} Pozzetto geognostico

Geoinvest s.r.l.

—_{BS1} Stendimento sismico a rifrazione

Indagini Anno 2017


Dr. Angius

●_{S30_D} Sondaggio geognostico

▲_{CPTU_D} Prova penetrometrica CPTU

Experimentations s.r.l.

—_{BS1} Stendimento sismico a rifrazione

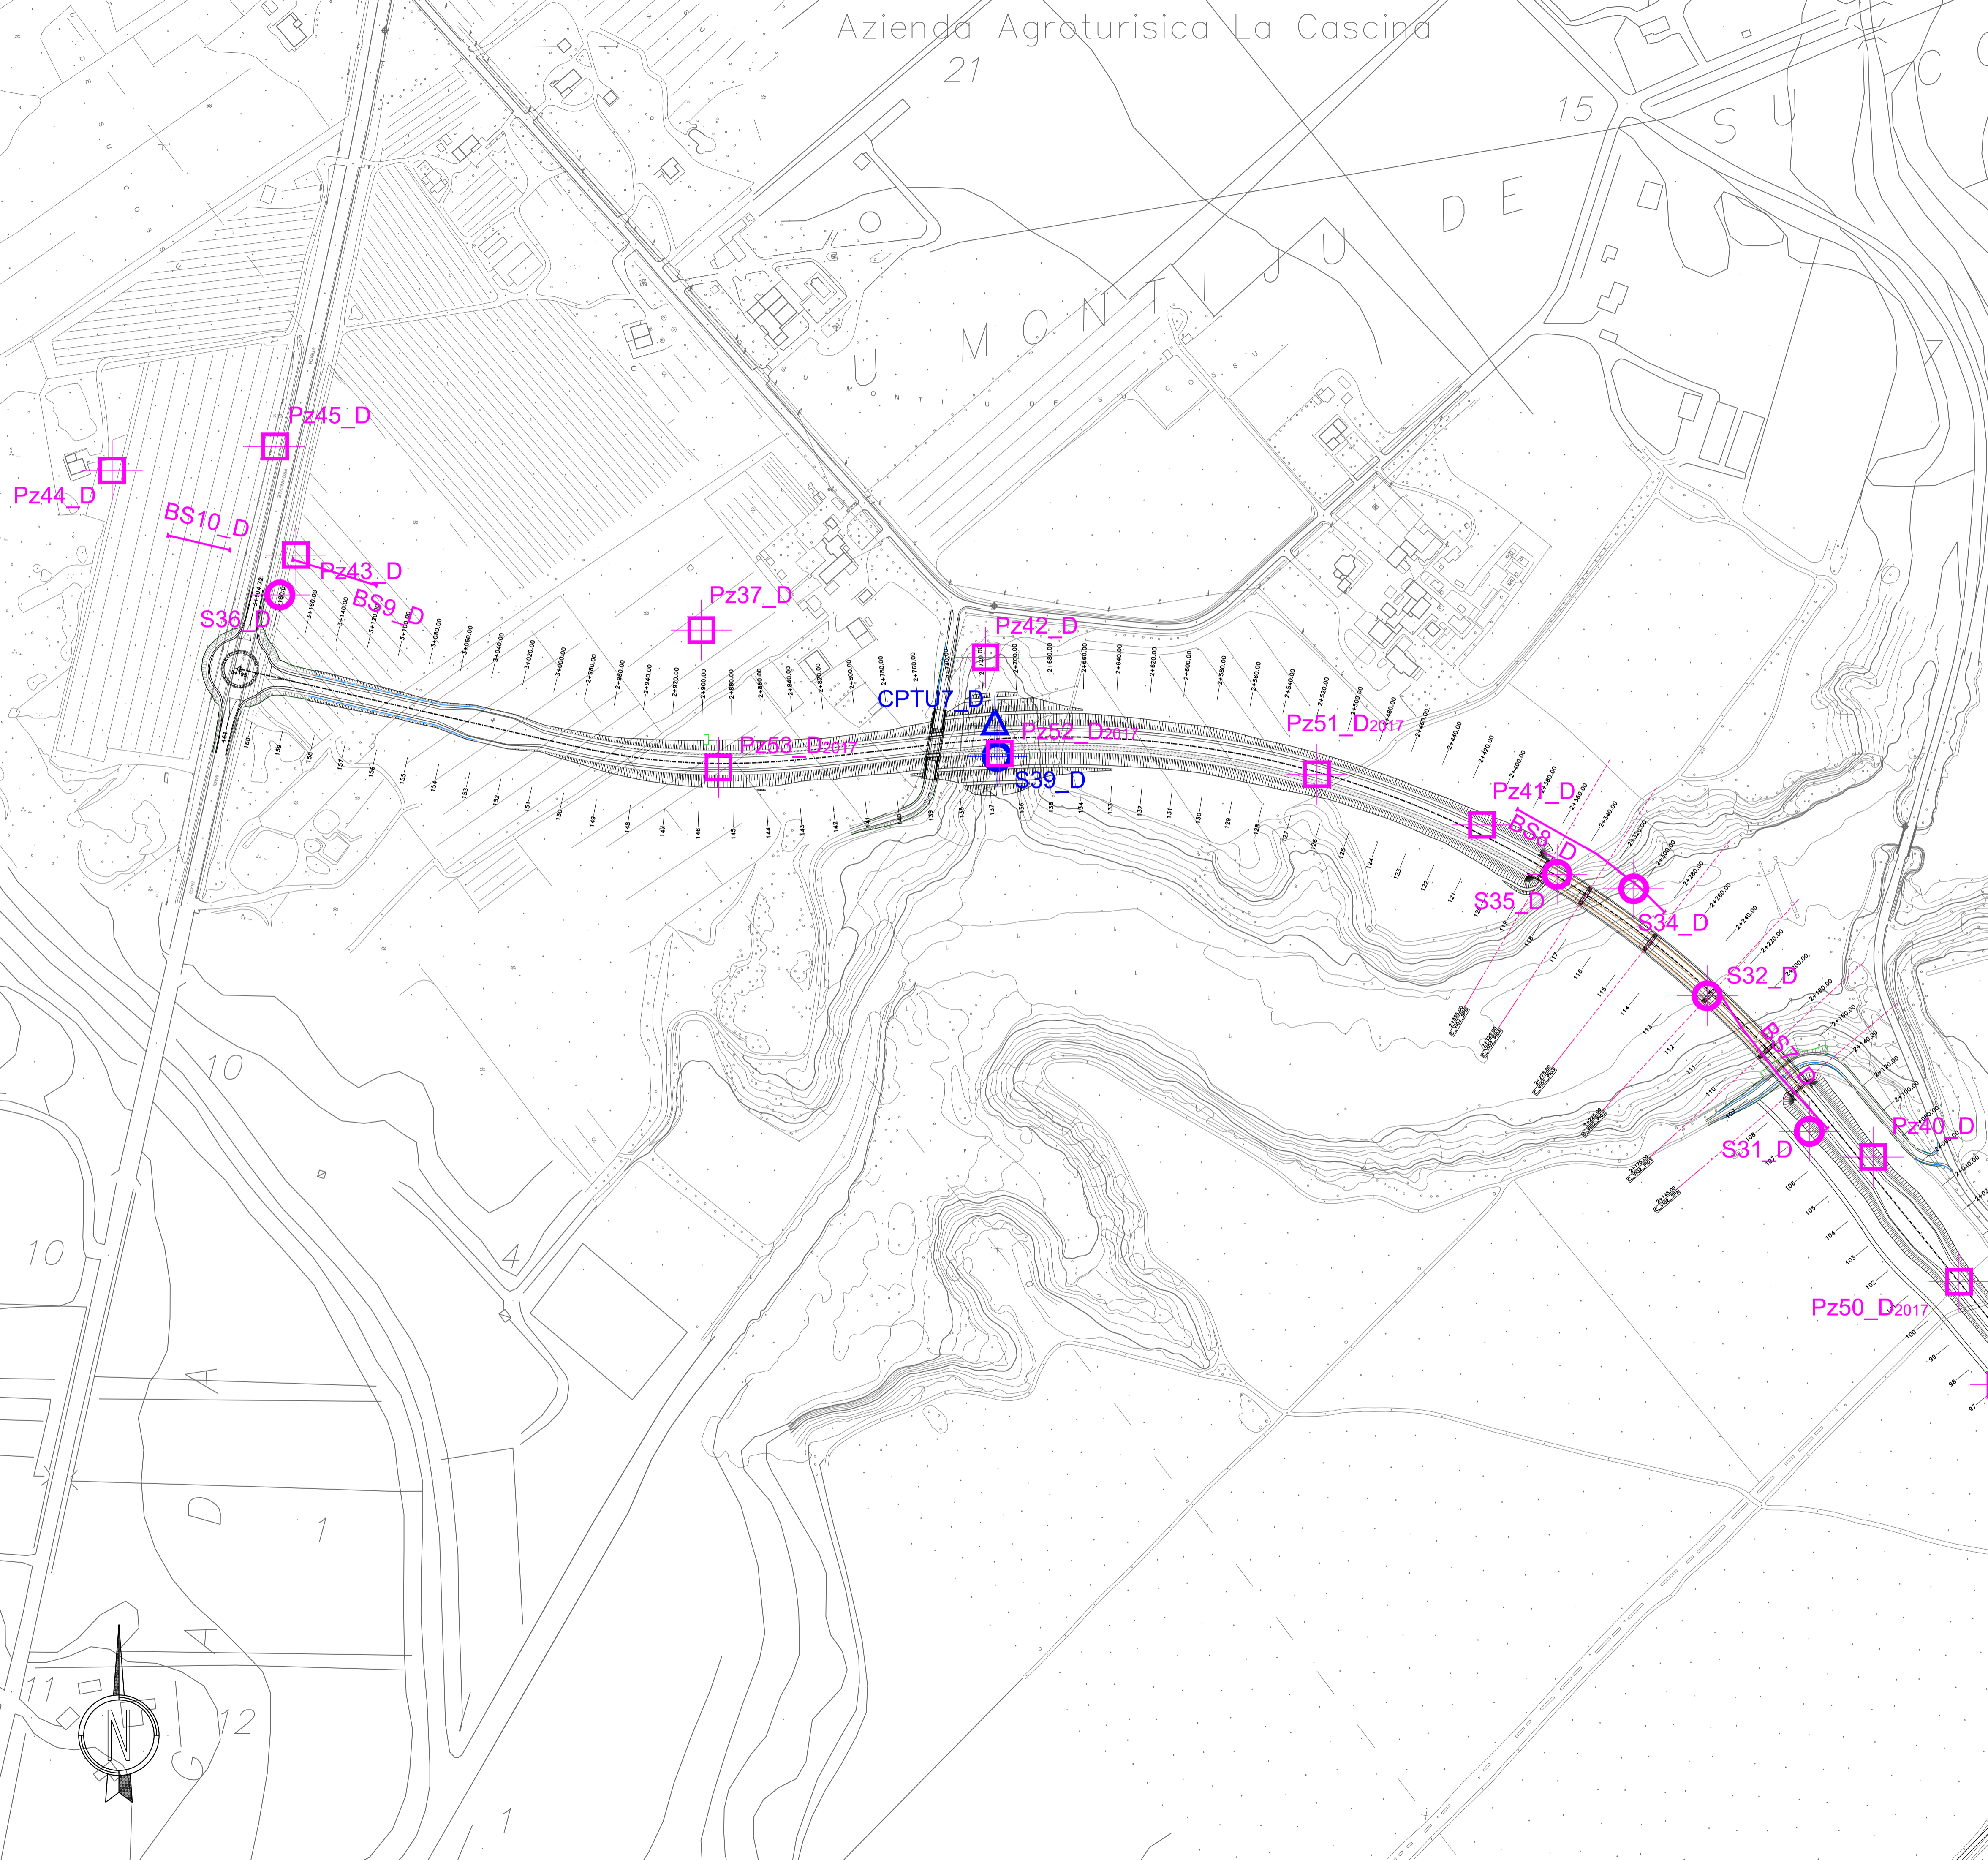

Sanas
GRUPPO FS ITALIANE

Direzione Progettazione e Realizzazione Lavori

S.S.291 "Della Nurra"
Lavori di costruzione del Lotto 1 da Alghero ad Olmedo, in località bivio cantoniera di Rudas (completamento collegamento Alghero-Sassari) e del Lotto 4 tra bivio Olmedo e l'aeroporto di Alghero - Fertilia (bretella per l'aeroporto)

PROGETTO ESECUTIVO COD. CA29

PROGETTAZIONE: **ATI: VIA - SERING - VDP - BRENG**

PROGETTISTA E RESPONSABILE DELL'INTEGRAZIONE DELLE PRESTAZIONI SPECIALISTICHE:
Dott. Ing. Giovanni Piazza (Ord. Ing. Prov. Roma A27296)

RESPONSABILE D'AREA
Responsabile Tracciato stradale: Dott. Ing. Massimo Capasso (Ord. Ing. Prov. Roma 26031)
Responsabile Strutture: Dott. Ing. Giovanni Piazza (Ord. Ing. Prov. Roma 27296)
Responsabile Idraulica, Geotecnica e Impianti: Dott. Ing. Sergio Di Maio (Ord. Ing. Prov. Palermo 2872)
Responsabile Ambientale: Dott. Ing. Francesco Ventura (Ord. Ing. Prov. Roma 14660)

GEOLOGO:
Dott. Geol. Enrico Curcuruto (Ord. Ing. Prov. Palermo 2872)

COORDINATORE SICUREZZA IN CASO DI PROGETTAZIONE:
Dott. Ing. Sergio Di Maio (Ord. Ing. Prov. Palermo 2872)

COORDINATORE ATTIVITA' DI PROGETTAZIONE:
Dott. Ing. Mariantonietta Merendino (Ord. Ing. Prov. Roma A28481)
Dott. Ing. Salvatore Compione

MANDATARIA: **VIA INGEGNERIA**

MANDANTE: **SERING INGEGNERIA**

MANDATARIA: **vdp**

MANDANTE: **BRENG BRIDGE ENGINEERING**

GEOLOGIA E GEOTECNICA
Planimetria ubicazione indagini geognostiche - tav. 01 di 09

CODICE PROGETTO		NOME FILE		REVISIONE	SCALA:
PROGETTO		T00GE00EOPU01_A.DWG			
DPCA0029 E 21		CODICE ELAB. T00GE00EOPU01		A	1:2.000
D					
C					
B					
A	EMISSIONE	LUG 2021	E CURCIRUTO	E CURCIRUTO	G PIAZZA
REV.	DESCRIZIONE	DATA	REDATTO	VERIFICATO	APPROVATO