

GEOLOGIA

DEPOSITI OLOCENICI DELL'AREA CONTINENTALE

- Depositi antropici**
- Coperture pedogeniche ed eluviali**
- Coltri eluvio-colluviali**
- Depositi alluvionali**
- Epivulcaniti continentali**

DEPOSITI PLEISTOCENICI DELL'AREA CONTINENTALE

- Depositi torbosi pleistocenici**
- Sistema di Portoveane**

SUCCESSIONE SEDIMENTARIA OLIGO-MIOCENICA DEL LOGUDORO-SASSARESE

- Formazione di Mares**

SUCCESSIONI VULCANICO-SEDIMENTARIE TERZIARIE

- Proclastiti di Monte Miale Igina**
- Proclastiti di Monte San Pietro**

SUCCESSIONI SEDIMENTARIE MESOZOICHE DELLA SARDEGNA SETTENTRIONALE

- Formazione di Brunescia**
- Formazione di Capo Caccia**
- Formazione di Grascioleudu**
- Formazione di Punta Cristallo**

INDAGINI GEOGNOSTICHE E GEOFISICHE

Indagini Geognostiche (SOLES s.r.l. - anno 2004; Geo-Lavori s.r.l. - anno 2005)

Indagini Geognostiche (Progeo Lavori s.r.l. - anno 2004)

Indagini Anno 2015

Sondedile s.r.l.

Progeo s.r.l.

Indagini Anni 2016 e 2017


Dr. Angius

Geoinvest s.r.l.

Indagini Integrative anno 2017

Dr. Angius

Experimentations s.r.l.

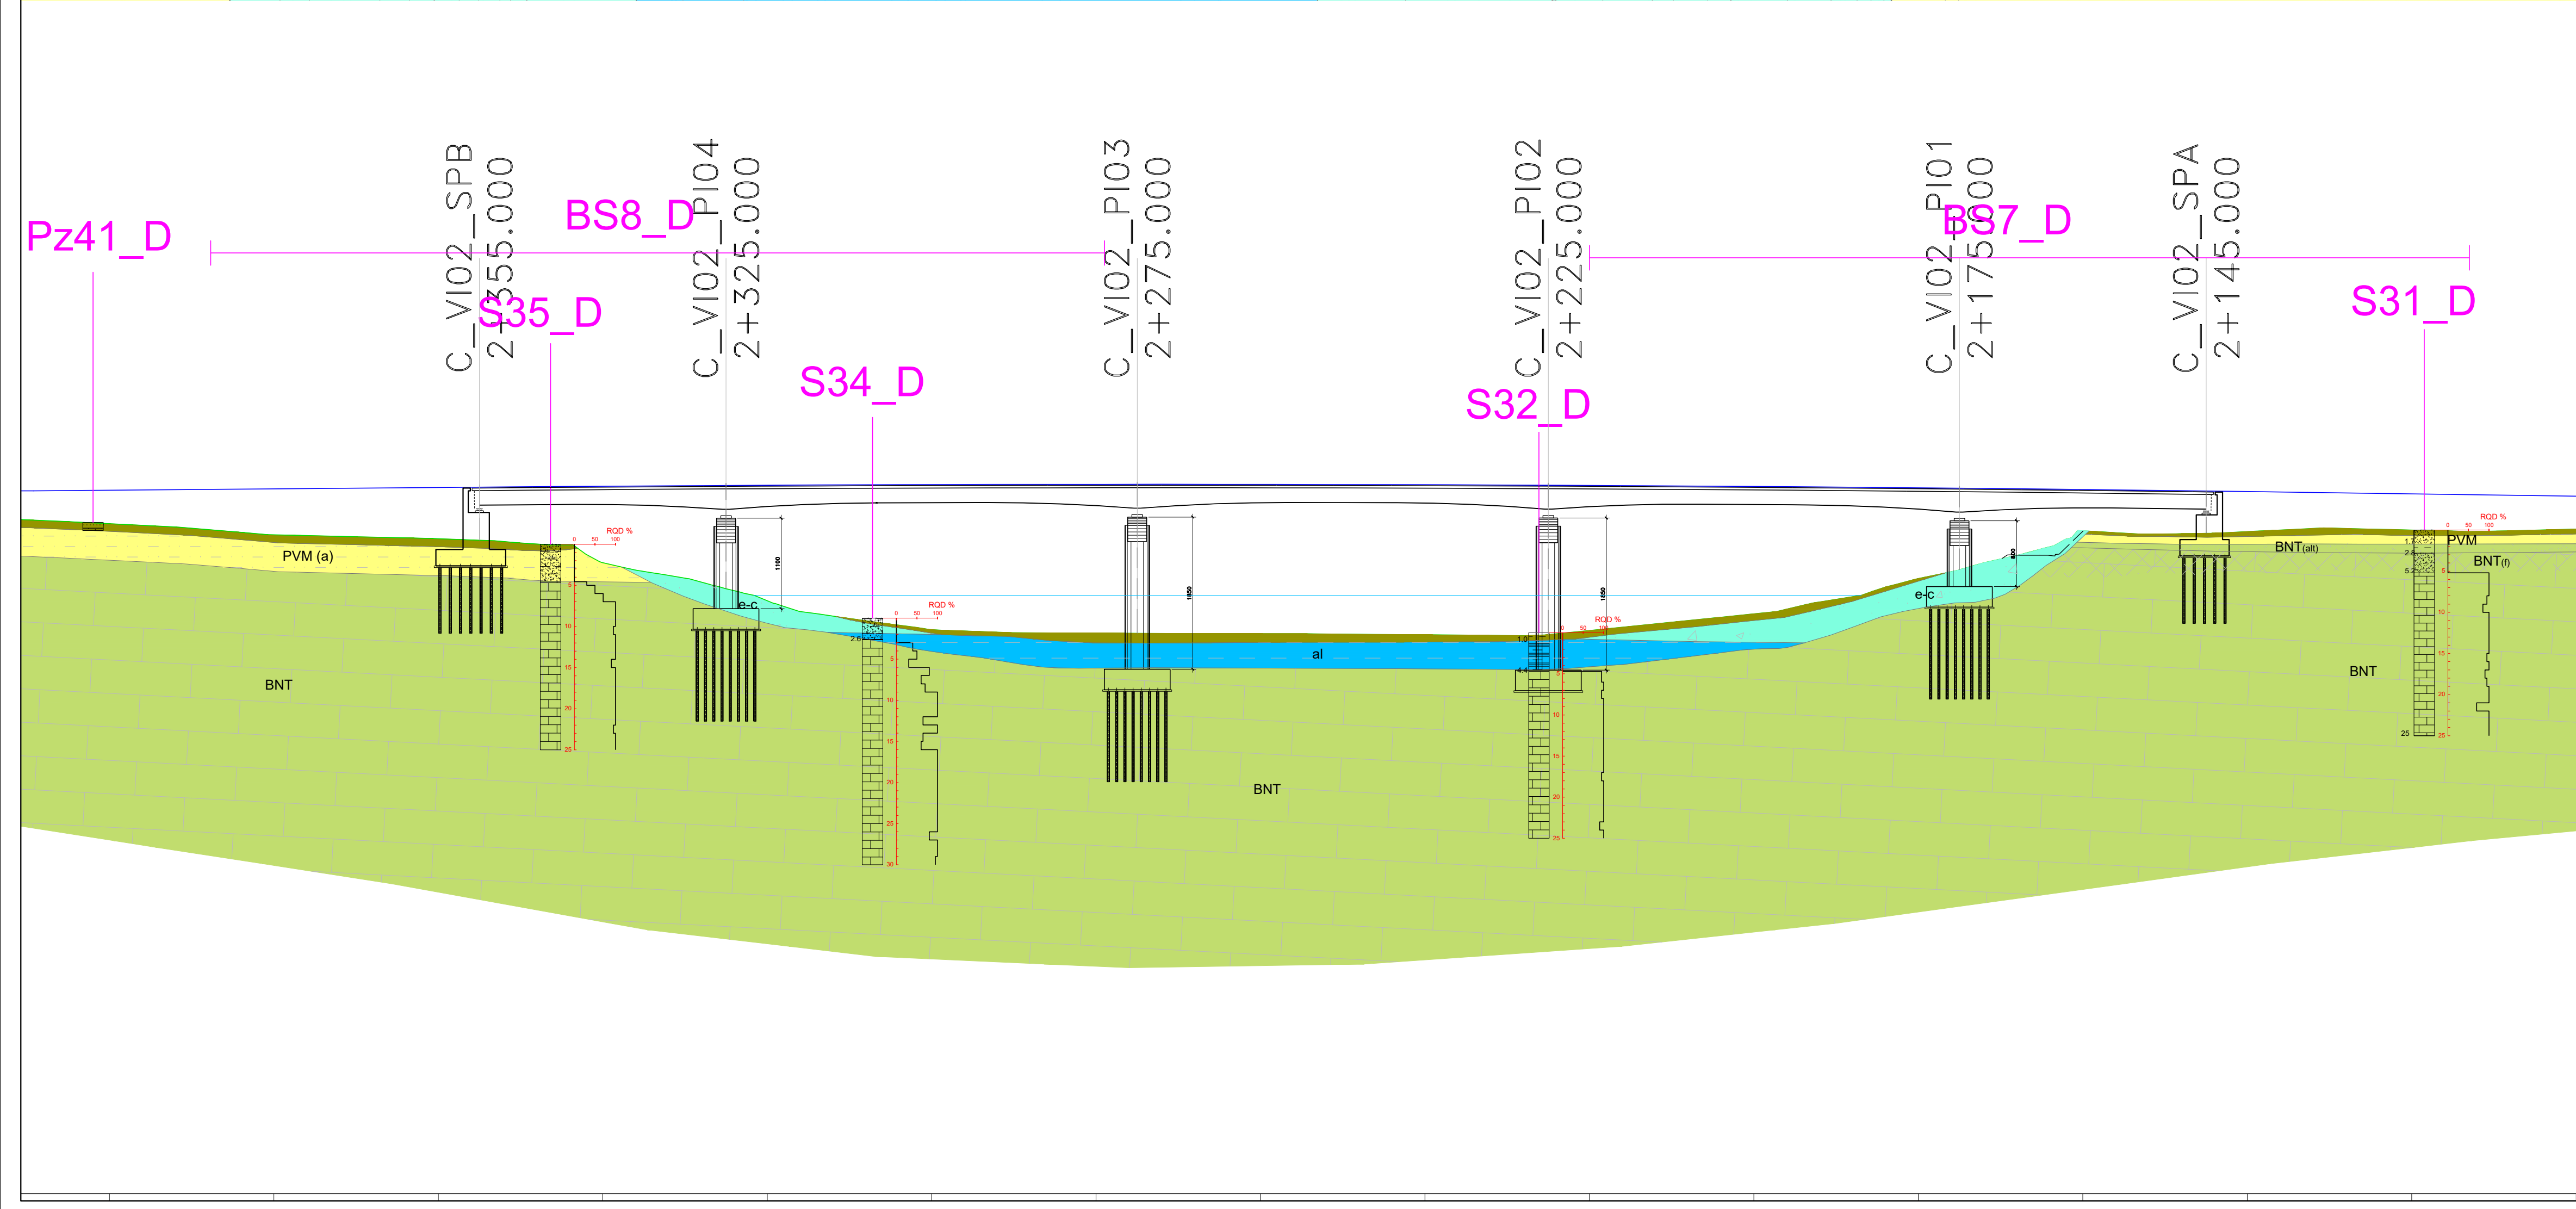

GRUPPO FS ITALIANE

Direzione Progettazione e Realizzazione Lavori

S.S.291 "Della Nurra"

Lavori di costruzione del Lotto 1 da Alghero ad Olmedo, in località bivio cantoniera di Rudas (completamento collegamento Alghero-Sassari) e del Lotto 4 tra bivio Olmedo e l'aeroporto di Alghero - Fertilia (bretella per l'aeroporto)

PROGETTO ESECUTIVO COD. CA29

PROGETTAZIONE: **ATI: VIA - SERING - VDP - BRENG**

PROGETTISTA E RESPONSABILE DELL'INTEGRAZIONE DELLE PRESTAZIONI SPECIALISTICHE:

Dott. Ing. Giovanni Piazza (Ord. Ing. Prov. Roma A27296)

RESPONSABILE D'AREA

Responsabile Tracciato stradale: Dott. Ing. Massimo Capasso (Ord. Ing. Prov. Roma 265313)

Responsabile Strutture: Dott. Ing. Giovanni Piazza (Ord. Ing. Prov. Roma 27296)

Responsabile Idraulica, Geotecnica e Impianti: Dott. Ing. Sergio Di Maio (Ord. Ing. Prov. Palermo 2872)

Responsabile Ambientale: Dott. Ing. Francesco Ventura (Ord. Ing. Prov. Roma 14660)

GEOLOGO:

Dott. Geol. Enrico Curcuruto (Ord. Ing. Prov. Roma 2666)

COORDINATORE SICUREZZA:

Dott. Ing. Sergio Di Maio (Ord. Ing. Prov. Palermo 2872)

COORDINATORE ATTIVITA' DI PROGETTAZIONE:

Dott. Ing. Mariastanislava Merendino (Ord. Ing. Prov. Roma A28481)

VISTO: IL RESPONSABILE DEL PROCEDIMENTO:
Dott. Ing. Salvatore Compiano

MANDATARIA: **VIA INGEGNERIA**

MANDANTE: **SERING INGEGNERIA**

MANDATARIA: **DEL GIURAMENTO**

MANDANTE: **BRENG BRIDGE ENGINEERING**

GEOLOGIA E GEOTECNICA

Planoprofilo geologico Viadotto Sassu

CODICE PROGETTO	NOME FILE	REVISIONE	SCALA:
PROGETTO	TOOGE00GEOFPF01_A.DWG		
DPCAO0029	CODICE ELAB. T00GEO0GEOFPF01	A	1:500
D			
C			
B			
A	EMISSIONE	LUG 2021	E CURCURIATO
REV.	DESCRIZIONE	DATA	REDDATO
			VERIFICATO
			APPROVATO