

LEGENDA

INDAGINI GEOGNOSTICHE E GEOFISICHE

- Indagini Anno 2015
 Sondedile s.r.l. Progeo s.r.l.
 Sondaggio geognostico Stendimento sismico a rifrazione
- Indagini Anni 2016 e 2017
 Geolinvest s.r.l.
 Stendimento sismico a rifrazione
- Indagini Anno 2017
 Experimentations s.r.l.
 Stendimento sismico a rifrazione

Categoria di sottosuolo NTC 2018

A

B

D


E

Zonazione Sismica (D.G.R. 30/03/04 n. 15/31)

4

Tabella C 2.4.1. - Intervalli di valori attribuiti a Vr al variare di Vn e Cu

VITA NOMINALE Vn	VALORI DI Vr			
	CLASSE D'USO			
≤10	I	II	III	IV
≥10	35	35	35	35
≥100	≥35	≥50	≥75	≥100
	≥70	≥100	≥150	≥200

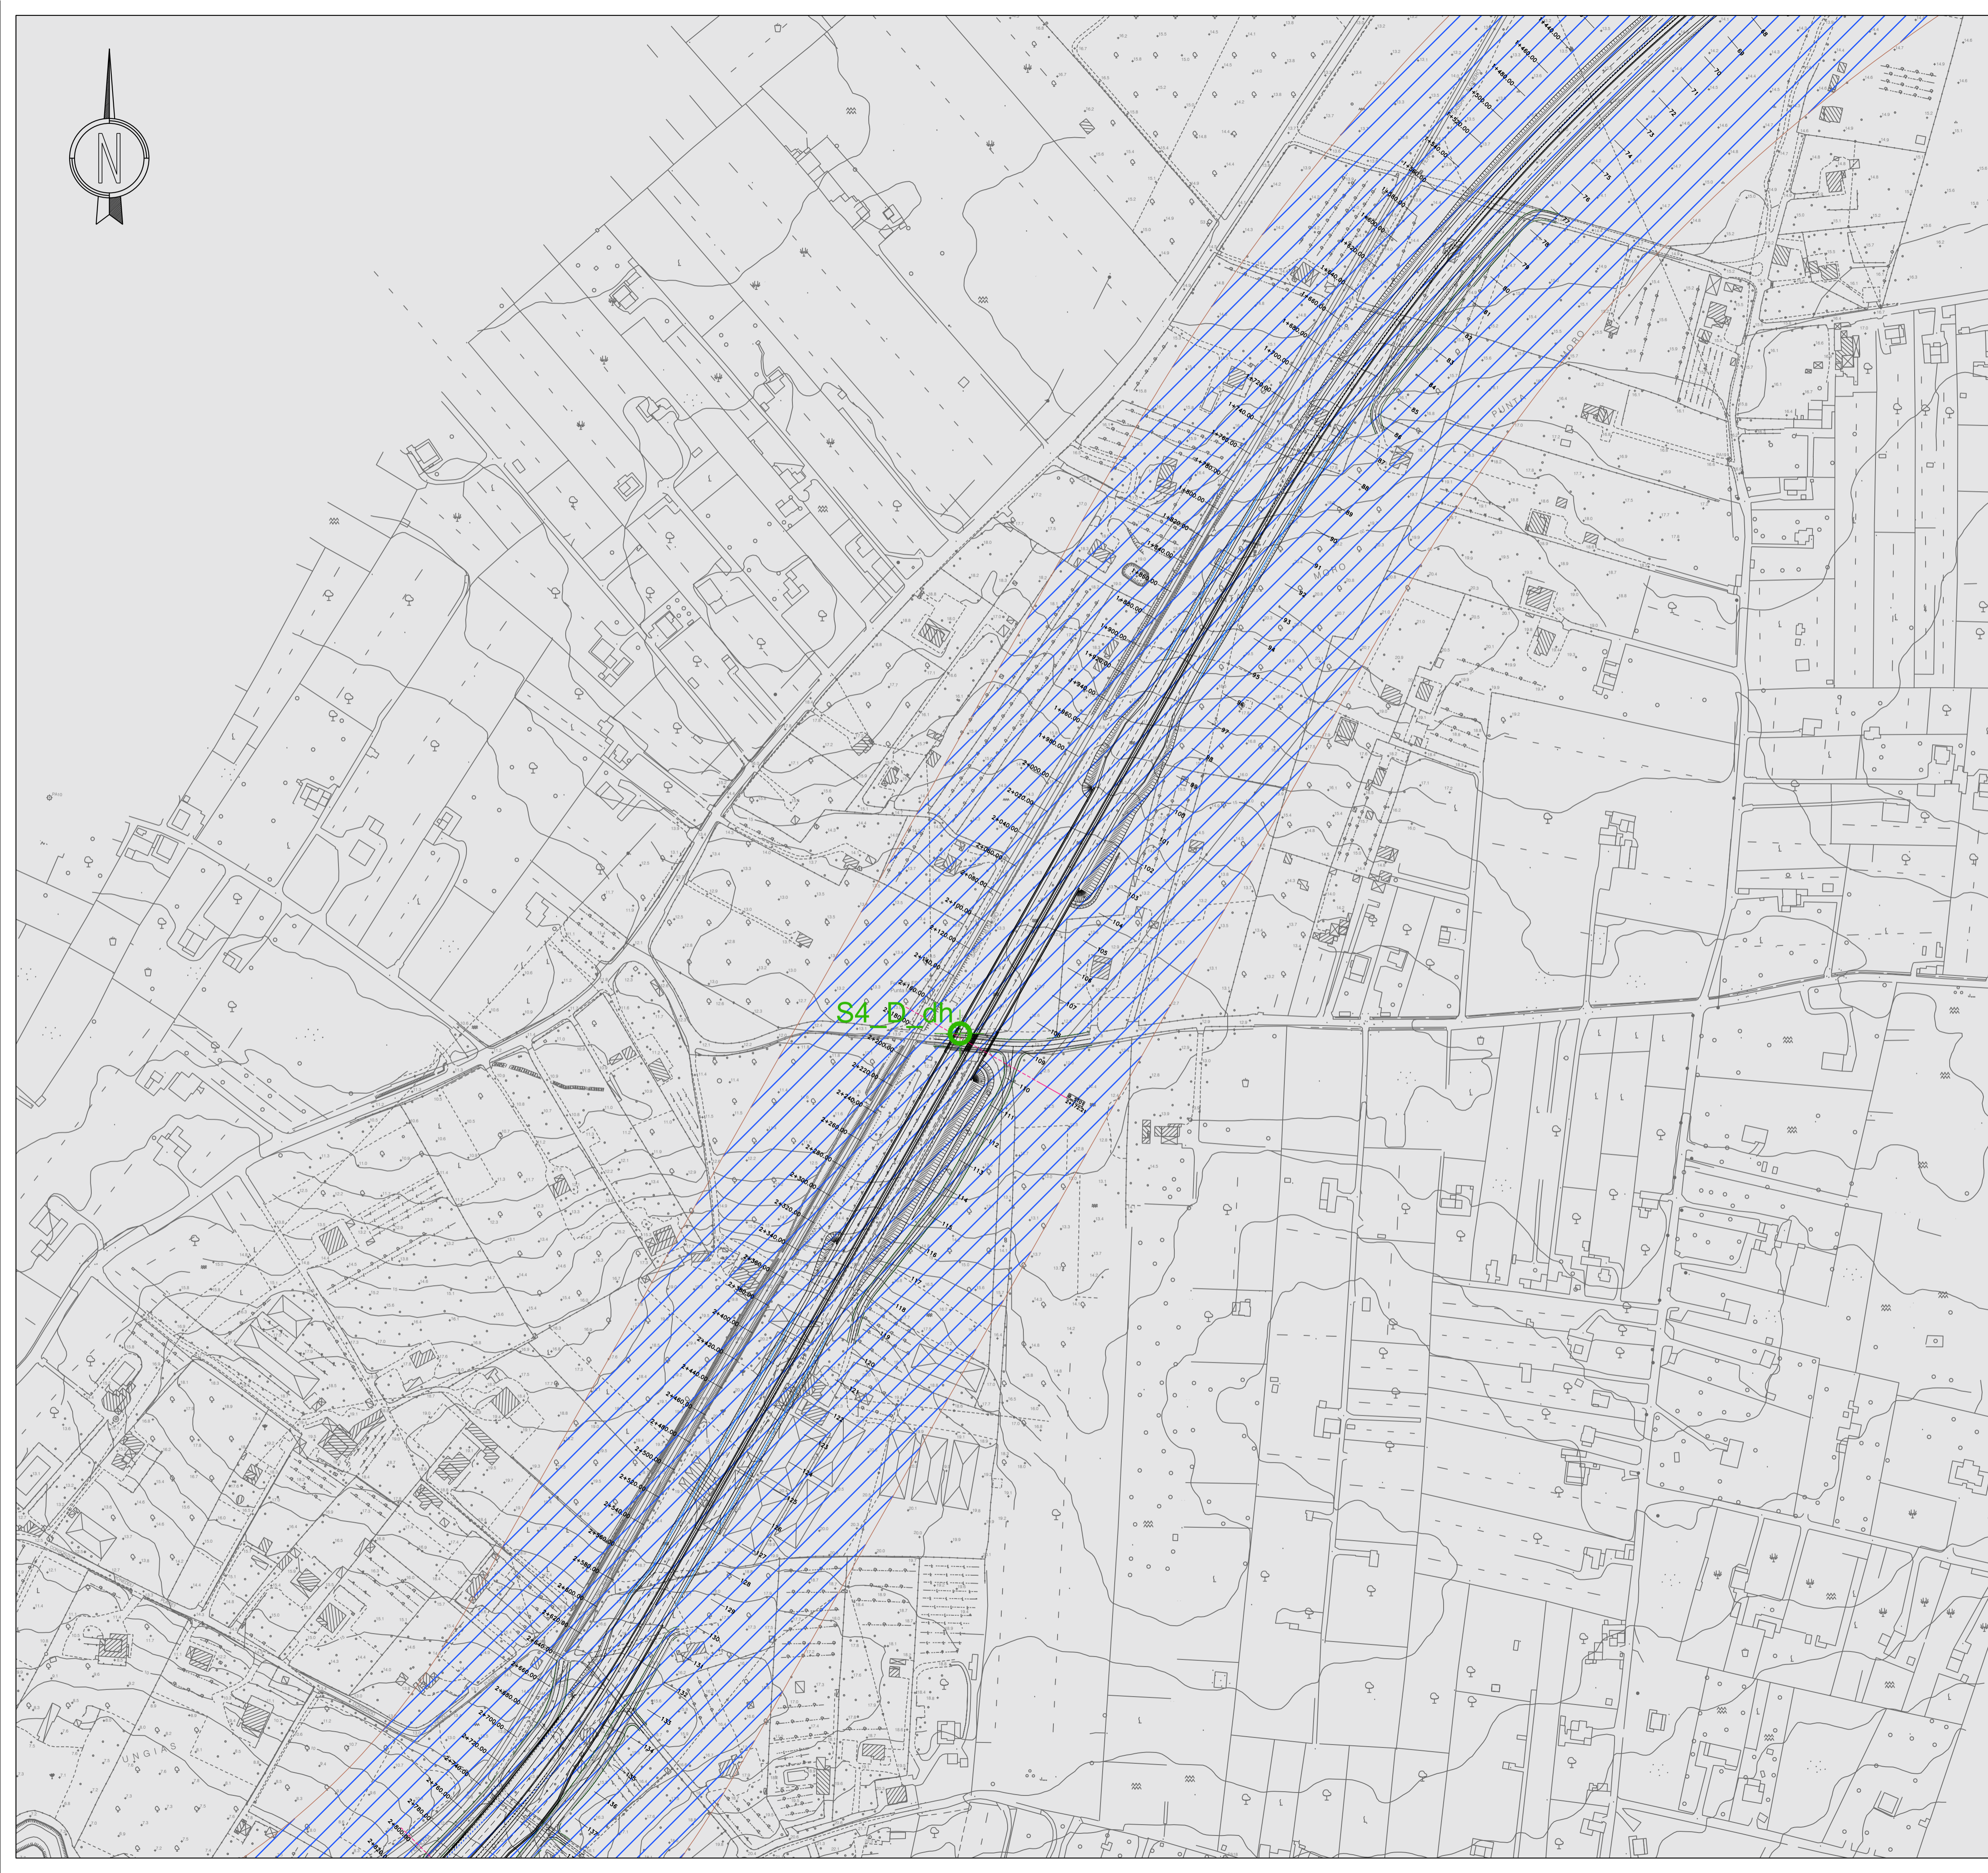

Sanas
GRUPPO FS ITALIANE

Direzione Progettazione e Realizzazione Lavori

S.S.291 "Della Nurra"
 Lavori di costruzione del Lotto 1 da Alghero ad Olmedo, in località bivio cantoniera di Rudas (completamento collegamento Alghero-Sassari) e del Lotto 4 tra bivio Olmedo e l'aeroporto di Alghero - Fertilia (bretella per l'aeroporto)

PROGETTO ESECUTIVO COD. CA29

PROGETTAZIONE: ATI: VIA - SERING - VDP - BRENG

PROGETTISTA E RESPONSABILE DELL'INTEGRAZIONE DELLE PRESTAZIONI SPECIALISTICHE:
 Dott. Ing. Giovanni Piazza (Ord. Ing. Prov. Roma A27296)

RESPONSABILE D'AREA
 Responsabile Tracciato stradale: Dott. Ing. Massimo Capasso (Ord. Ing. Prov. Roma 26031)
 Responsabile Strutture: Dott. Ing. Giovanni Piazza (Ord. Ing. Prov. Roma 27296)
 Responsabile Idraulica, Geotecnica e Impianti: Dott. Ing. Sergio Di Majo (Ord. Ing. Prov. Palermo 2872)
 Responsabile Ambientale: Dott. Ing. Francesco Ventura (Ord. Ing. Prov. Roma 14660)

MANDATARIA: **VIA INGEGNERIA**

MANDANTE: **SERING INGEGNERIA**

GEOLOGO:
 Dott. Geol. Enrico Curcuruto (Ord. Ing. Prov. Roma A28481)

COORDINATORE SICUREZZA IN CASO DI PROTEZIONE:
 Dott. Ing. Sergio Di Majo (Ord. Ing. Prov. Palermo 2872)

COORDINATORE ATTIVITA' DI PROTEZIONE:
 Dott. Ing. Mariantonietta Merendino (Ord. Ing. Prov. Roma A28481)

VISTO: IL RESPONSABILE DEL PROCEDIMENTO:
 Dott. Ing. Salvatore Compiano

GEOLOGIA E GEOTECNICA
 Planimetria con classificazione sismica del territorio e categorie di sottosuolo - tav. 05 di 09

CODICE PROGETTO	NOME FILE	REVISIONE	SCALA:
PROGETTO	TOOSGOOGETCS05_A.DWG		
LIV. PROG. ANNO	CODICE ELAB.		
DPCA0029 E 21	T00SG00GETCS05	A	1:2.000

D				
C				
B				
A	EMISSIONE	LUG 2021	E CURCURUTO	G PIAZZA
REV.	DESCRIZIONE	DATA	REDATTO	VERIFICATO APPROVATO