
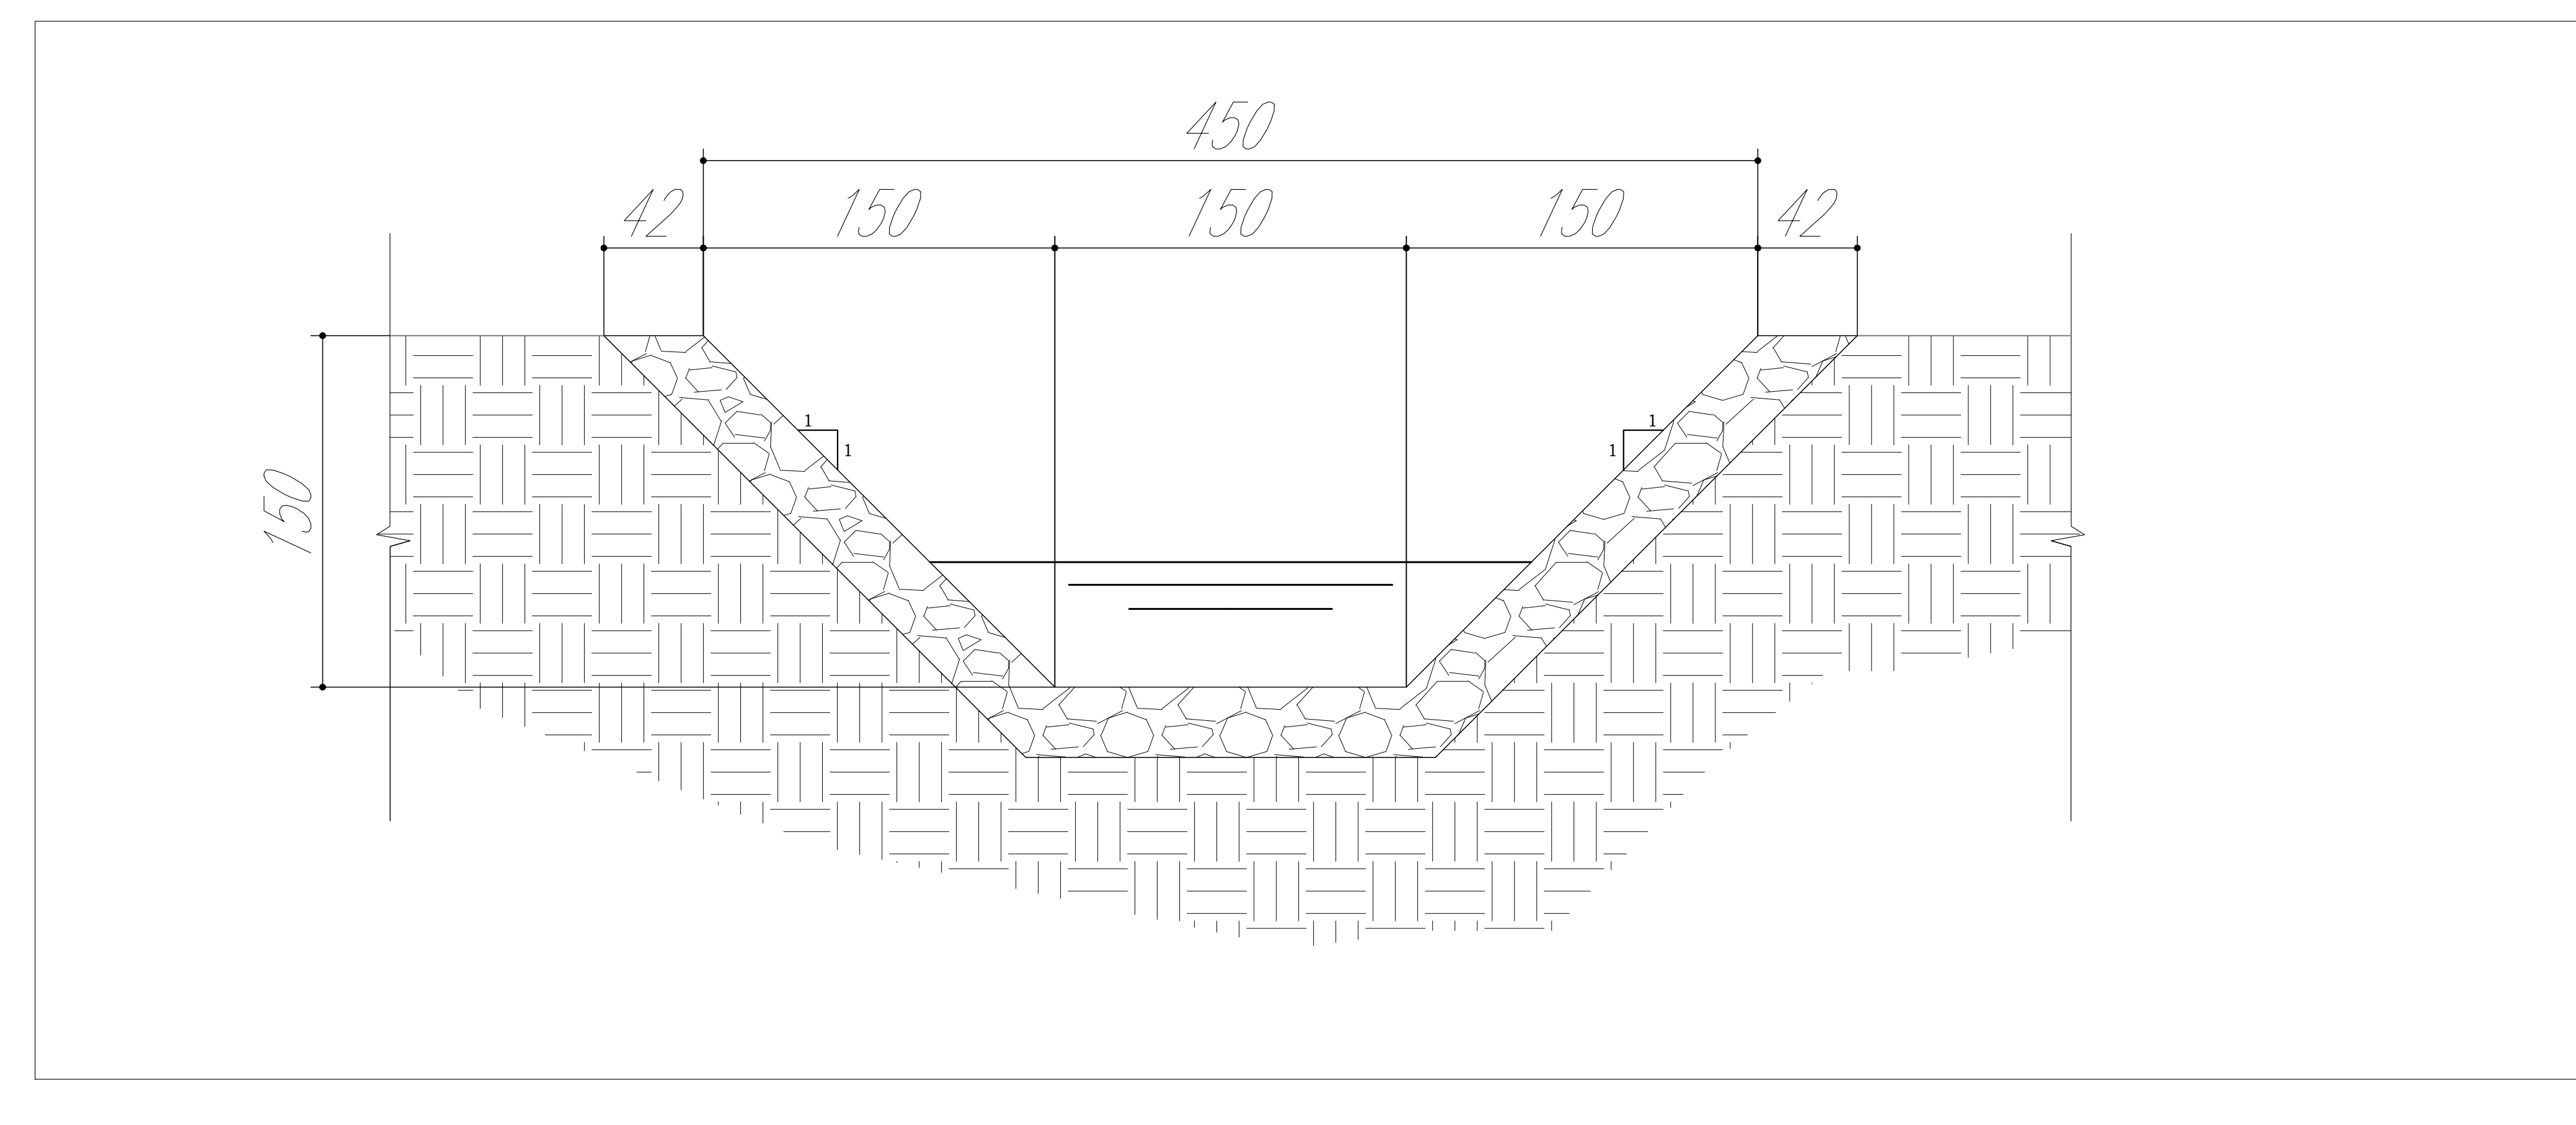


PARTICOLARI INALVEAZIONE - Asse Principale - Stralcio Planimetrico

Scala 1:1.000

SEZIONE TIPO

Scala 1:20

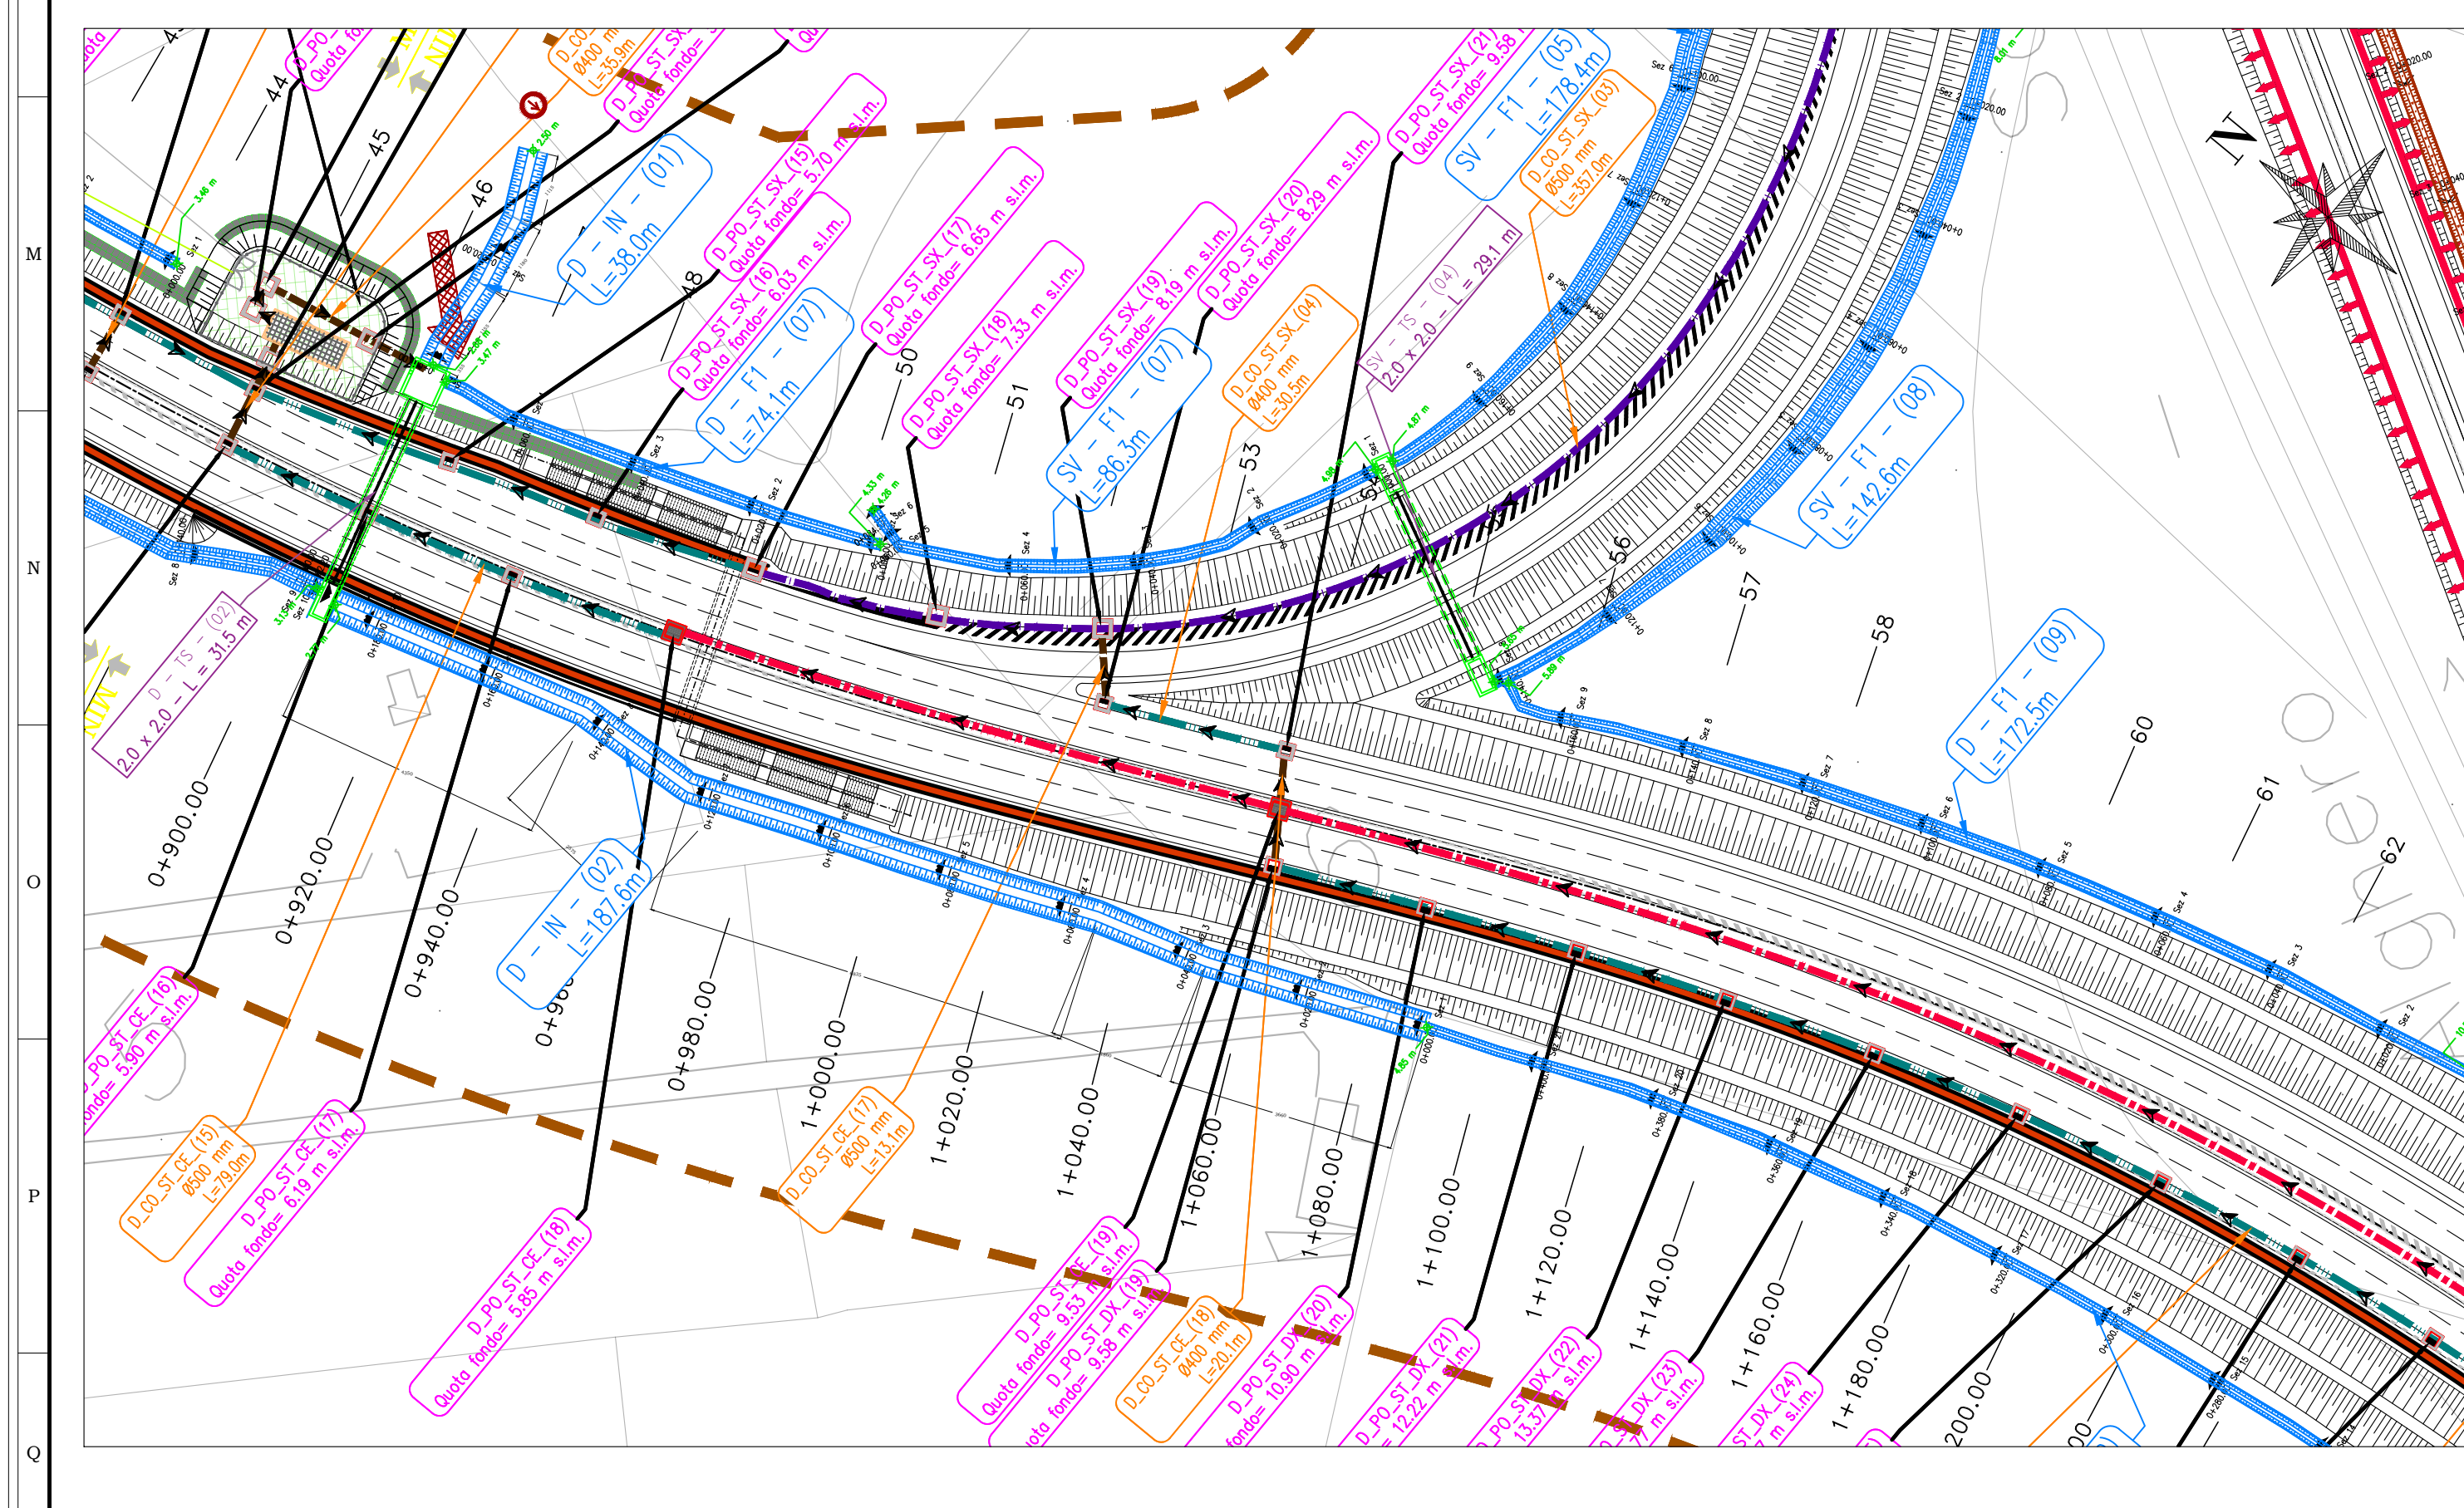

**Sanas**  
GRUPPO FS ITALIANE

**Direzione Progettazione e Realizzazione Lavori**

**S.S.291 "Della Nurra"**  
Lavori di costruzione del Lotto 1 da Alghero ad Olmedo, in località bivio cantoniera di Rudas (completamento collegamento Alghero-Sassari) e del Lotto 4 tra bivio Olmedo e l'aeroporto di Alghero-Fertilia (bretella per l'aeroporto)

**PROGETTO ESECUTIVO** COD. CA29

**PROGETTISTA E RESPONSABILE DELL'INTEGRAZIONE DELLE PRESTAZIONI SPECIALISTICHE:**  
Atti VIA - SERING - VDP - BRENG

**PROGETTISTA E RESPONSABILE DELL'INTEGRAZIONE DELLE PRESTAZIONI SPECIALISTICHE:**  
Atti VIA - SERING - VDP - BRENG

**RESPONSABILE D'AREA:**  
Atti VIA - SERING - VDP - BRENG

**COORDINATORE SICUREZZA IN FASE DI PROGETTAZIONE:**  
Atti VIA - SERING - VDP - BRENG

**COORDINATORE ATTIVITA' DI PROGETTAZIONE:**  
Atti VIA - SERING - VDP - BRENG

**VISTO: IL RESPONSABILE DEL PROCEDIMENTO:**  
Atti VIA - SERING - VDP - BRENG

**IDROLOGIA E IDRAULICA**  
**IDRAULICA DI PIATTAFORMA**  
Particolari Inalveazione - Asse D

CODICE PROGETTO	NOME FILE	REVISIONE	SCALA:
CA29_T01D000DRD03_A	CA29_T01D000DRD03_A	A	VARIE
PROGETTO	ELAB.	DATA	REDAITTO
D			
C			
B			
A	EMISSIONE	GIU.2021	A. GOTTARDI
REV.	DESCRIZIONE	DATA	REDAITTO VERIFICATO APPROVATO