



Profilo: C_CO_NPP-VS1-01_(01) Ø50012.00
 Scala : 1000:100
 Q.Rif. : 10.00

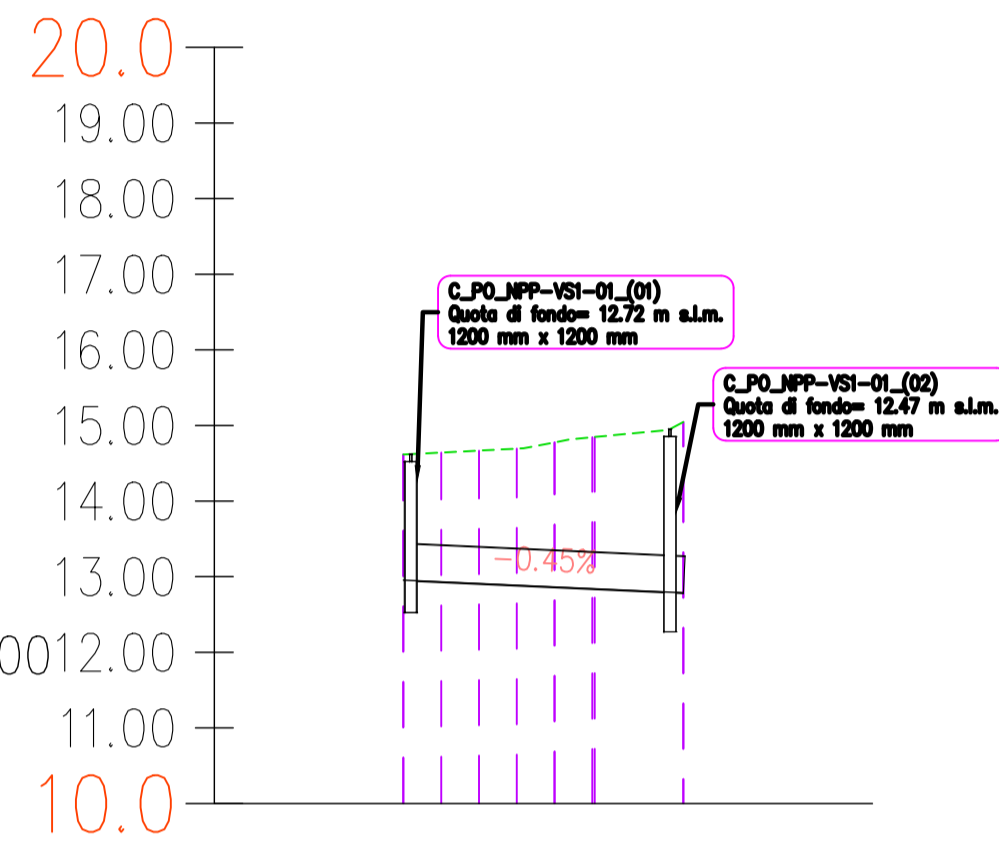


NUMERO SEZIONE	1	2	3
QUOTE FONDO COLLETTORE	-12.05	-12.05	-12.74

Profilo: C_PO_NPP-VS1-02_(02) Ø630
 Scala : 1000:100
 Q.Rif. : 5.00

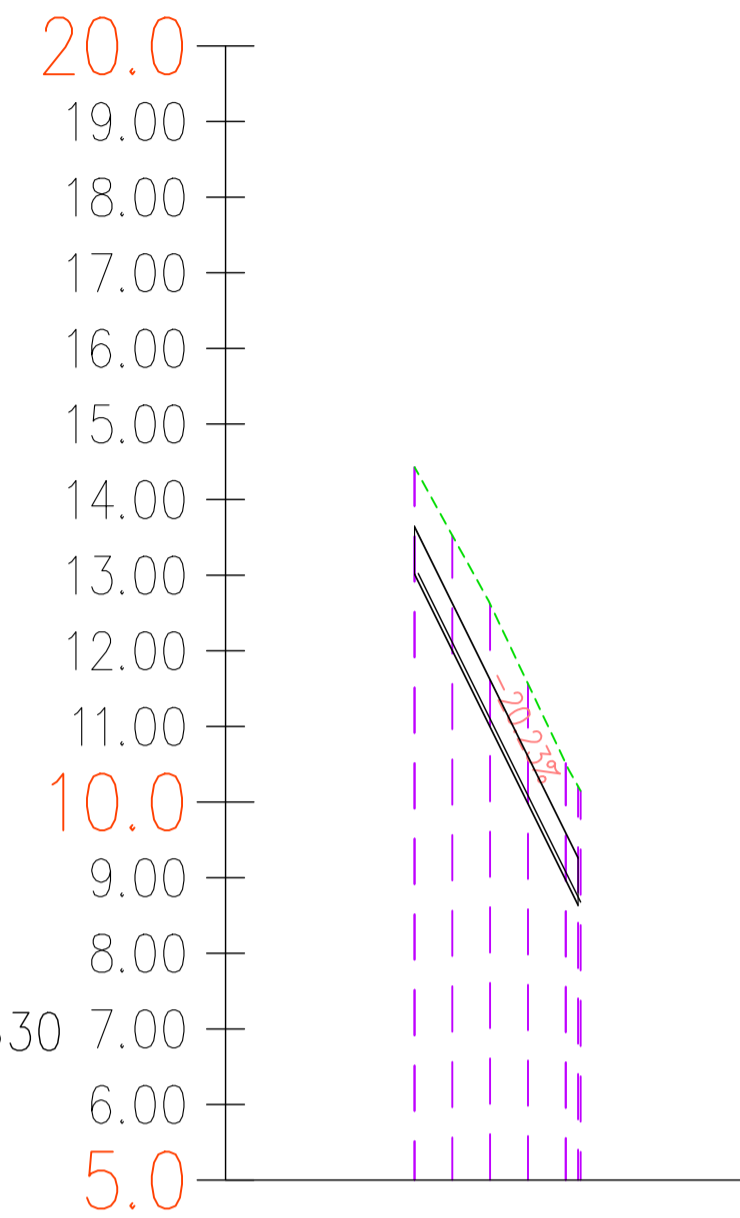


NUMERO SEZIONE	1	2
QUOTE FONDO COLLETTORE	-10.61	-10.61

Profilo: C_CO_NPP-VS1-01_(02) Ø50012.00
 Scala : 1000:100
 Q.Rif. : 10.00

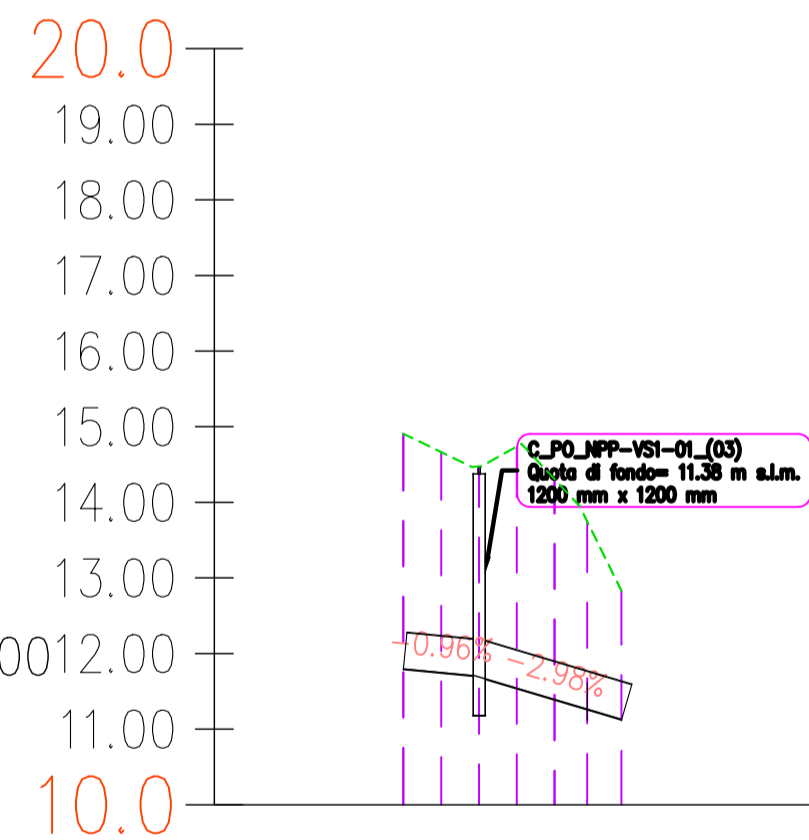

NUMERO SEZIONE	1	2	3
QUOTE FONDO COLLETTORE	-11.05	-11.35	-11.15

Profilo: C_CO_NPP-VS1-02_(01) Ø40012.00
 Scala : 1000:100
 Q.Rif. : 10.00

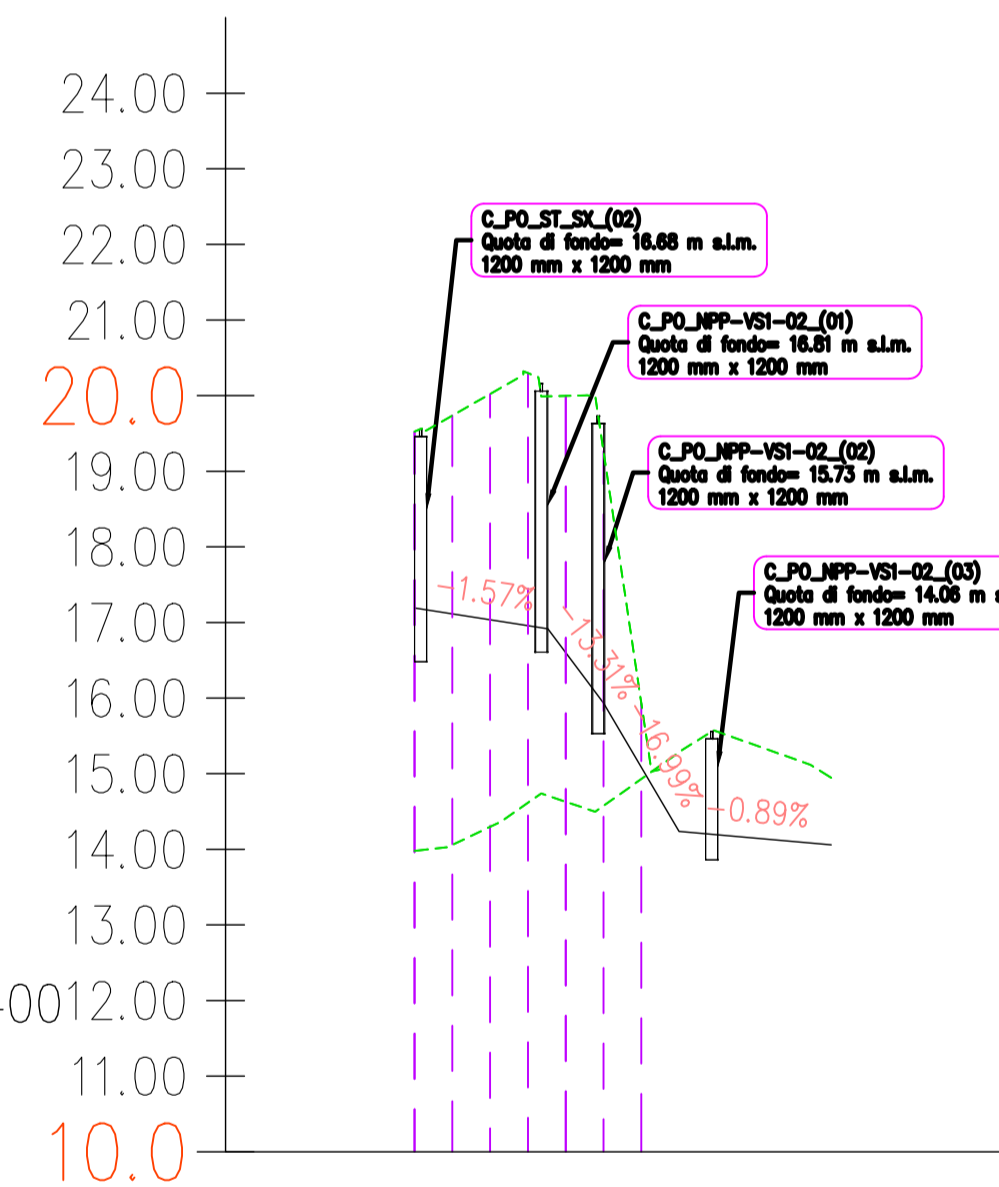

NUMERO SEZIONE	1	2	3	4
QUOTE FONDO COLLETTORE	-17.19	-16.64	-14.14	-14.06



Direzione Progettazione e Realizzazione Lavori

S.S.291 "Della Nurra"
 Lavori di costruzione del Lotto 1 da Alghero ad Olmedo, in località bivio cantoniera di Rudas (completamento collegamento Alghero-Sassari) e del Lotto 4 tra bivio Olmedo e l'aeroporto di Alghero -Fertilia (bretella per l'aeroporto)

PROGETTO ESECUTIVO

COD. CA29

PROGETTAZIONE: ATI: VIA - SERING - VDP - BRENG

PROGETTISTA E RESPONSABILE DELL'INTEGRAZIONE DELLE PRESTAZIONI SPECIALISTICHE:

Dott. Ing. Giovanni Piazza (Ord. Ing. Prov. Roma A27296)

Responsabile Tracciato stradale: Dott. Ing. Massimo Capasso (Ord. Ing. Prov. Roma 26031)

Responsabile Strutture: Dott. Ing. Giovanni Piazza (Ord. Ing. Prov. Roma 27296)

Responsabile Idraulica, Geotecnica e Impianti: Dott. Ing. Sergio Di Maio (Ord. Ing. Prov. Palermo 2872)

Responsabile Ambientale: Dott. Ing. Francesco Ventura (Ord. Ing. Prov. Roma 14660)

GEOLOGO:

Dott. Geol. Enrico Curcuruto (Ord. Geo. Regione Sicilia 968)

COORDINATORE SICUREZZA IN FASE DI PROGETTAZIONE:

Dott. Ing. Sergio Di Maio (Ord. Ing. Prov. Palermo 2872)

COORDINATORE ATTIVITA' DI PROGETTAZIONE:

Dott. Ing. Mariakristel Merendino (Ord. Ing. Prov. Roma A28481)

VISTO: IL RESPONSABILE DEL PROCEDIMENTO:

Dott. Ing. Salvatore Campione

MANDATARIA:	MANDANTE:
 VIA INGEGNERIA	 SERING INGEGNERIA
MANDATARIA:	MANDANTE:
 vdp	 BRENG BRIDGE ENGINEERING

IDROLOGIA E IDRAULICA
 IDRAULICA DI PIATTAFORMA
 Profili dei collettori di piattaforma
 Lotto 4 - Asse C - Tav. 3 di 3

CODICE PROGETTO	NOME FILE	REVISIONE	SCALA:
CA29_T02ID00IDRF03_A	CA29_T02ID00IDRF03_A	A	100:1.000
PROGETTO	LIV. PROG. ANNO	CODICE ELAB.	
DPCA0029	E 21	T02ID00IDRF03	
D			
C			
B			
A	EMISSIONE	GIU.2021	A. CECOTTI M.A. CUCCARO G. PIAZZA
REV.	DESCRIZIONE	DATA	REDATTO VERIFICATO APPROVATO