


LEGENDA

- AREA DI ESONDAZIONE (T_r=50 ANNI)
- AREA DI ESONDAZIONE (T_r=100 ANNI)
- AREA DI ESONDAZIONE (T_r=200 ANNI)
- AREA DI ESONDAZIONE (T_r=500 ANNI)

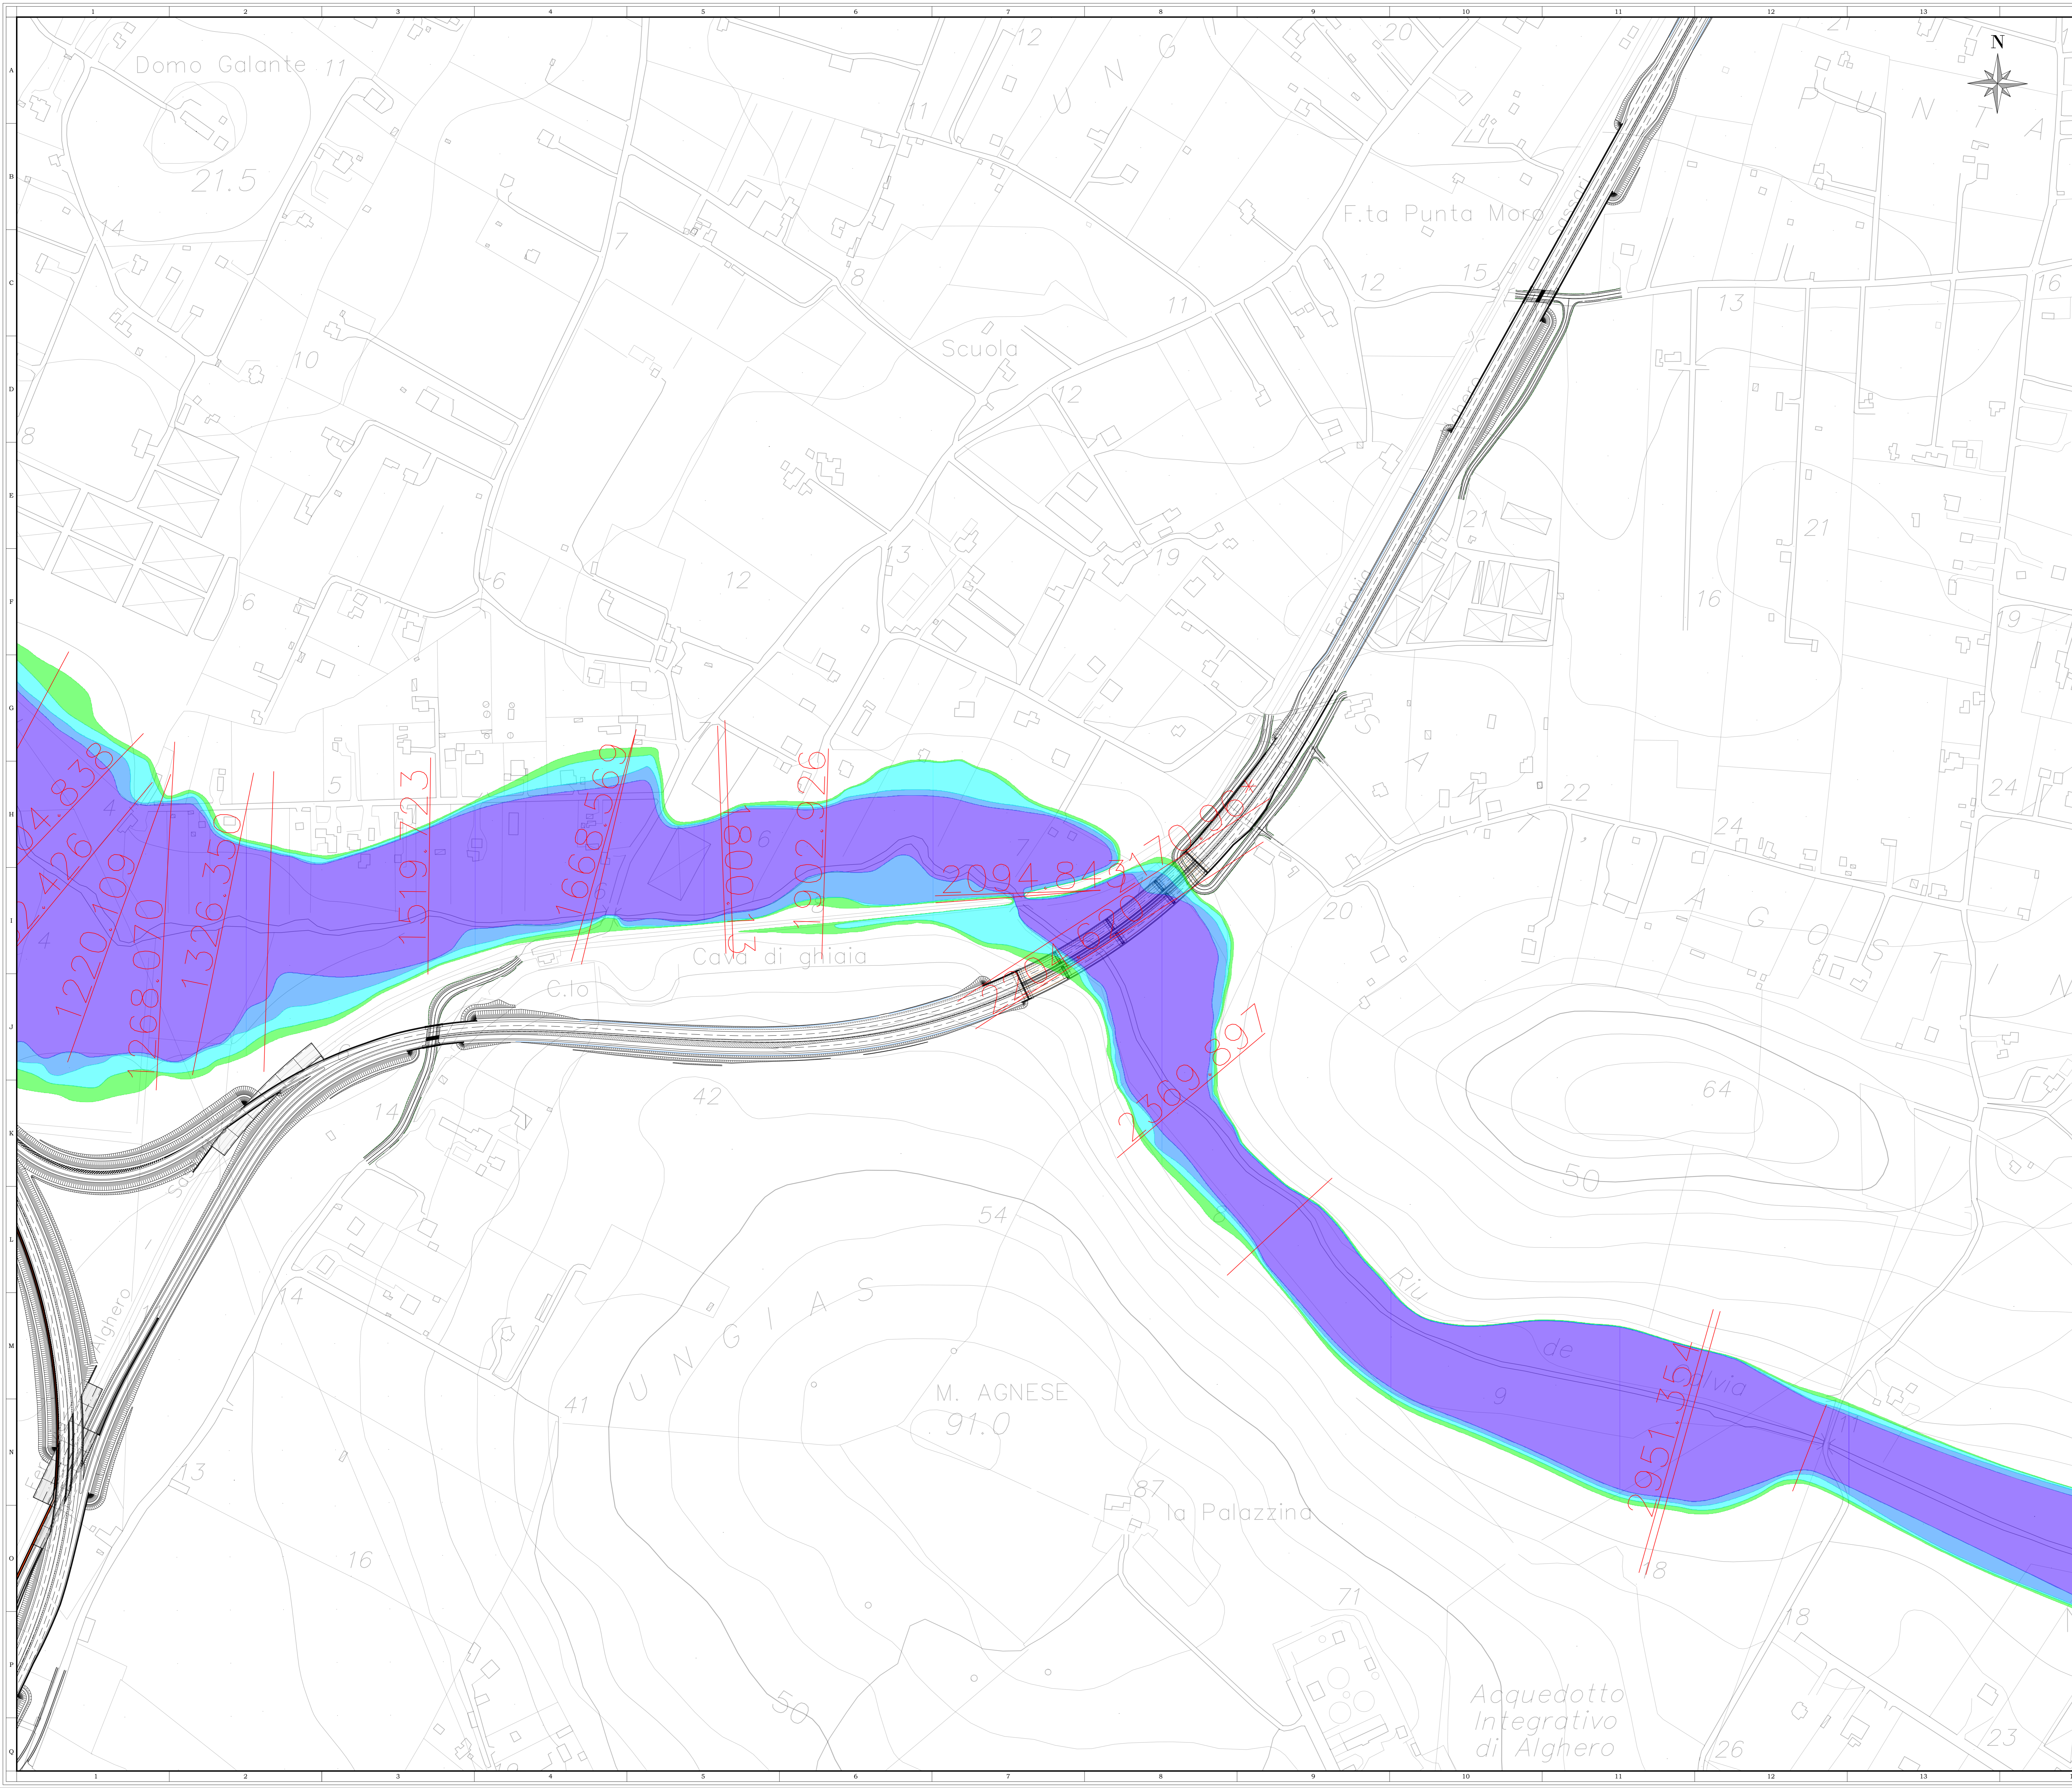

Sanas
GRUPPO FS ITALIANE

Direzione Progettazione e Realizzazione Lavori

S.S.291 "Della Nurra"
Lavori di costruzione del Lotto 1 da Alghero ad Olmedo, in località bivio cantoniera di Rudas (completamento collegamento Alghero-Sassari) e del Lotto 4 tra bivio Olmedo e l'aeroporto di Alghero -Fertilia (bretella per l'aeroporto)

PROGETTO ESECUTIVO COD. CA29

PROGETTISTA E RESPONSABILE DELL'INTEGRAZIONE DELLE PRESTAZIONI SPECIALISTICHE:
Dott. Ing. Giovanni Piazza (Dott. Ing. Prov. Roma AD7298)

RESPONSABILE D'AREA:
Responsabile Tecnico: Dott. Ing. Massimo Capasso (Dott. Ing. Prov. Roma 2021)
Responsabile Strutturale: Dott. Ing. Giovanni Piazza (Dott. Ing. Prov. Roma 2296)
Responsabile Idraulico, Sperimentale e Impianti: Dott. Ing. Sergio Di Mico (Dott. Ing. Prov. Roma 2872)
Responsabile Ambientale: Dott. Ing. Francesco Ventura (Dott. Ing. Prov. Roma 1462)

GEOLOGO:
Dott. Geol. Enrico Curatolo (Dott. Geol. Regione Siciliana 968)

COORDINATORE SICUREZZA IN FASE DI PROGETTAZIONE:
Dott. Ing. Sergio Di Mico (Dott. Ing. Prov. Roma 2872)

COORDINATORE ATTIVITA' DI PROGETTAZIONE:
Dott. Ing. Mariakristina Merendino (Dott. Ing. Prov. Roma ADM41)

MANDANTE:
VIA INGEGNERIA
SERING INGEGNERIA
vdp
S.BRENG BRIDGE ENGINEERS

IDROLOGIA E IDRAULICA
PLANIMETRIA DELLE AREE DI ESONDAZIONE ANTE OPERAM
Lotto 1 - Asse B - Nuovo Viadotto Riu De Calvia 1

CODICE PROGETTO	NOME FILE	REVISIONE	SCALA:
DP/CA0029	CA29_T01000DRPL01_A	A	1:2.000
PROGETTO	ELAB.		
D	E 21		
C			
A			
B	EMISSIONE	GIU.2021	A. GOSMOTTI
REV.	DESCRIZIONE	DATA	REDATTO VERIFICATO APPROVATO