



SEZIONE TIPO ROTATORIA (ASSE C)

SCALA 1:50

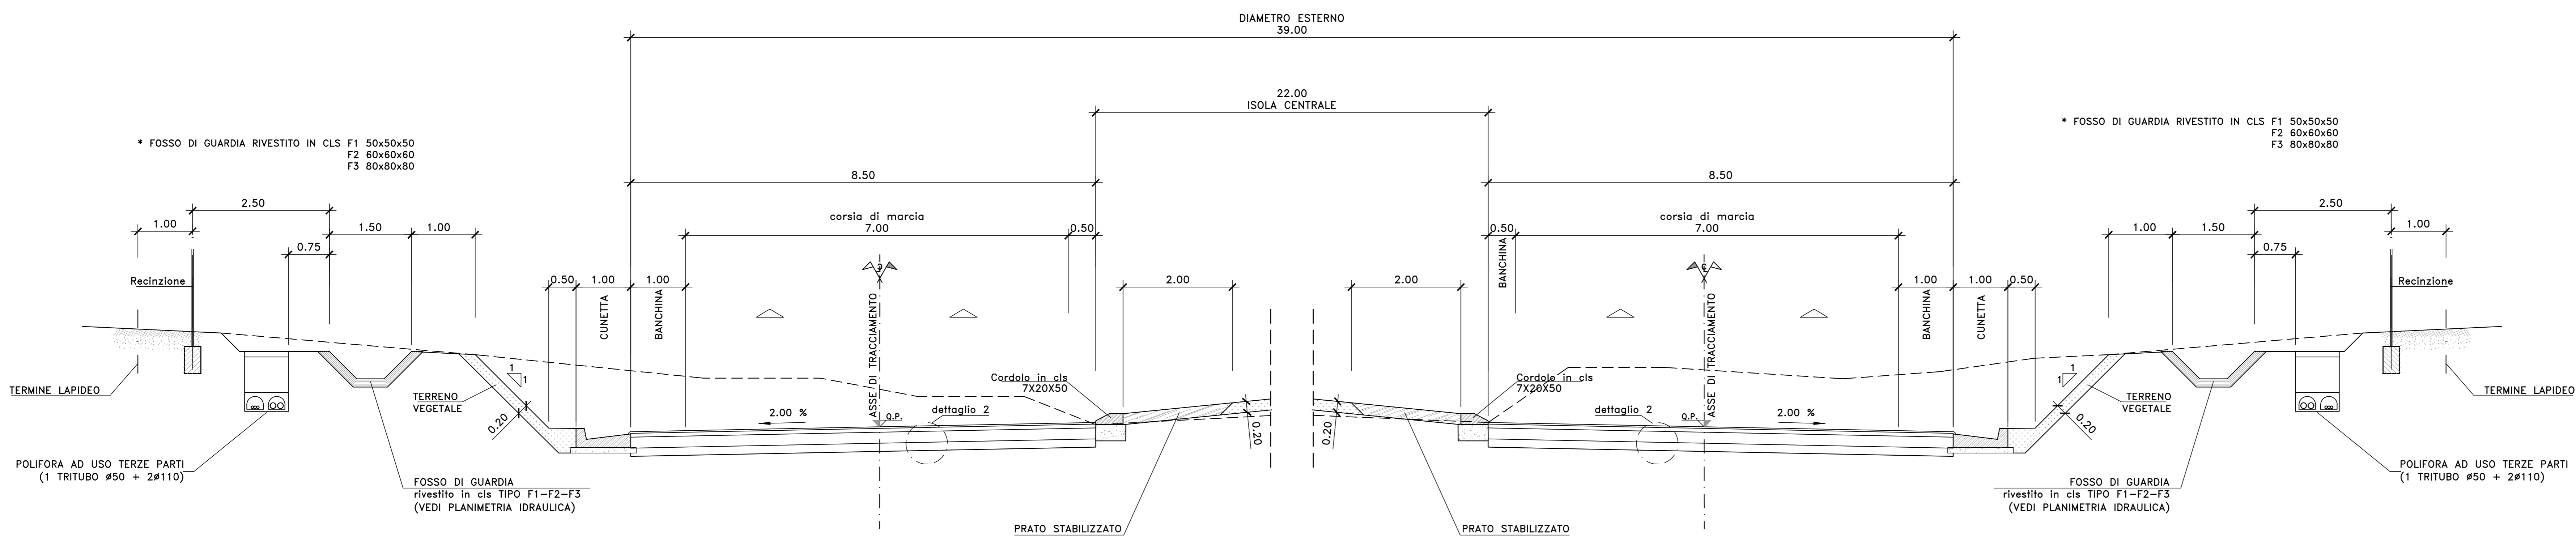


DETTAGLIO 1bis  
SOVRASTRUTTURA STRADALE TIPO 1bis  
ASSE ZONA INDUSTRIALE E ROTATORIA 1

SCALA 1:10

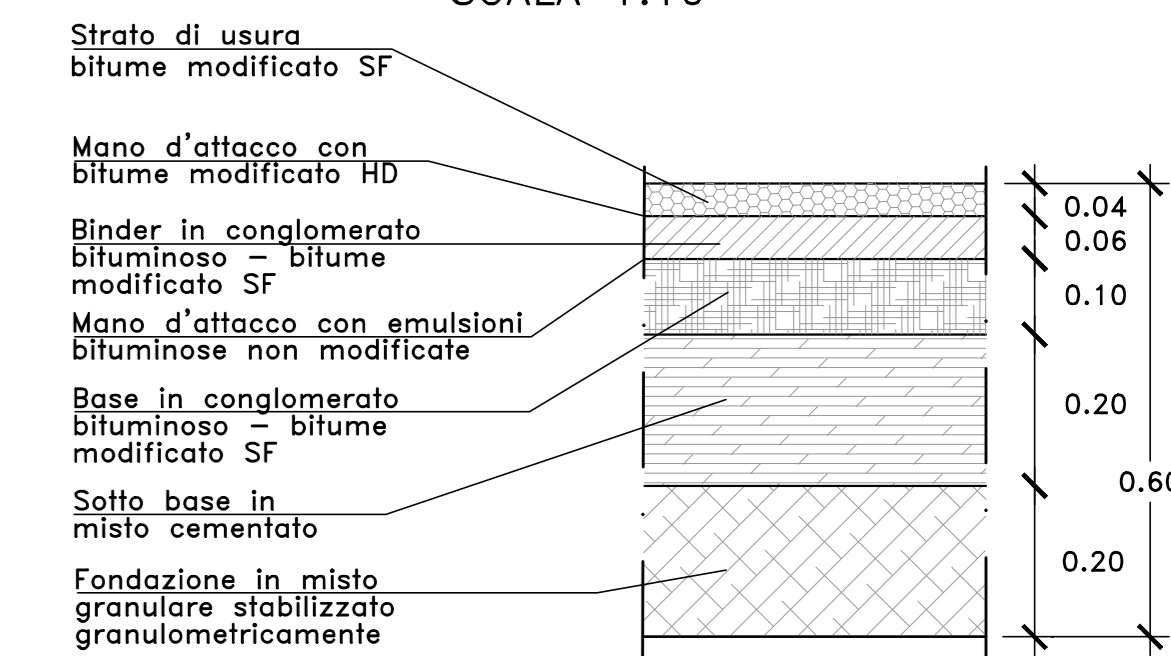

DETTAGLIO 2  
SOVRASTRUTTURA STRADALE TIPO 2  
BRETELLA DI COLLEGAMENTO CON AEROPORTO  
E ROTATORIA S.P 42


SCALA 1:10

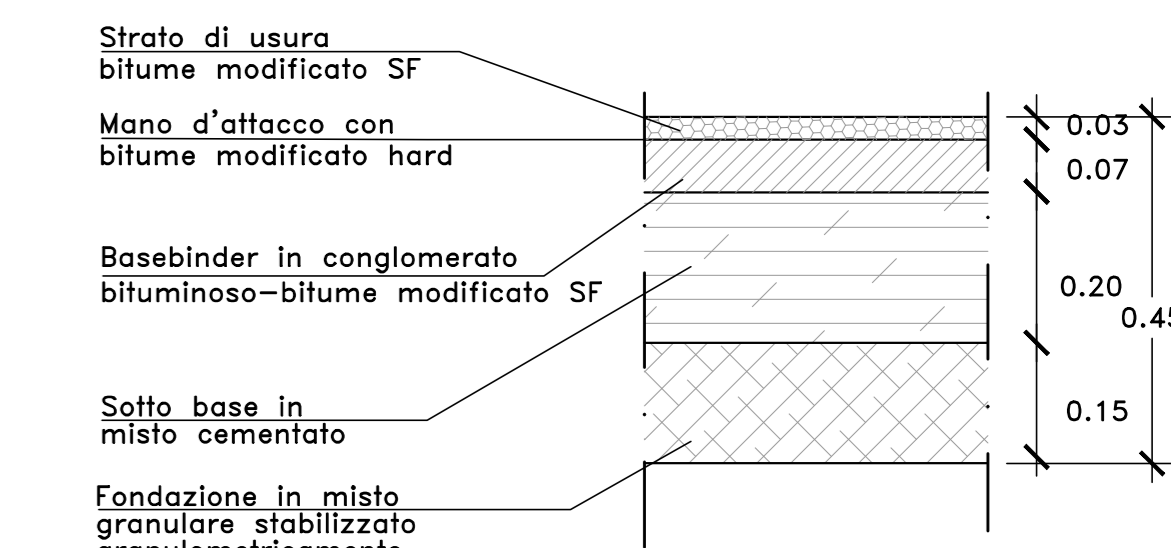

SEZIONE TIPO VIA UNGIAS (STRADA TIPO E)


IN RILEVATO CON MARCIAPIEDI

SCALA 1:100

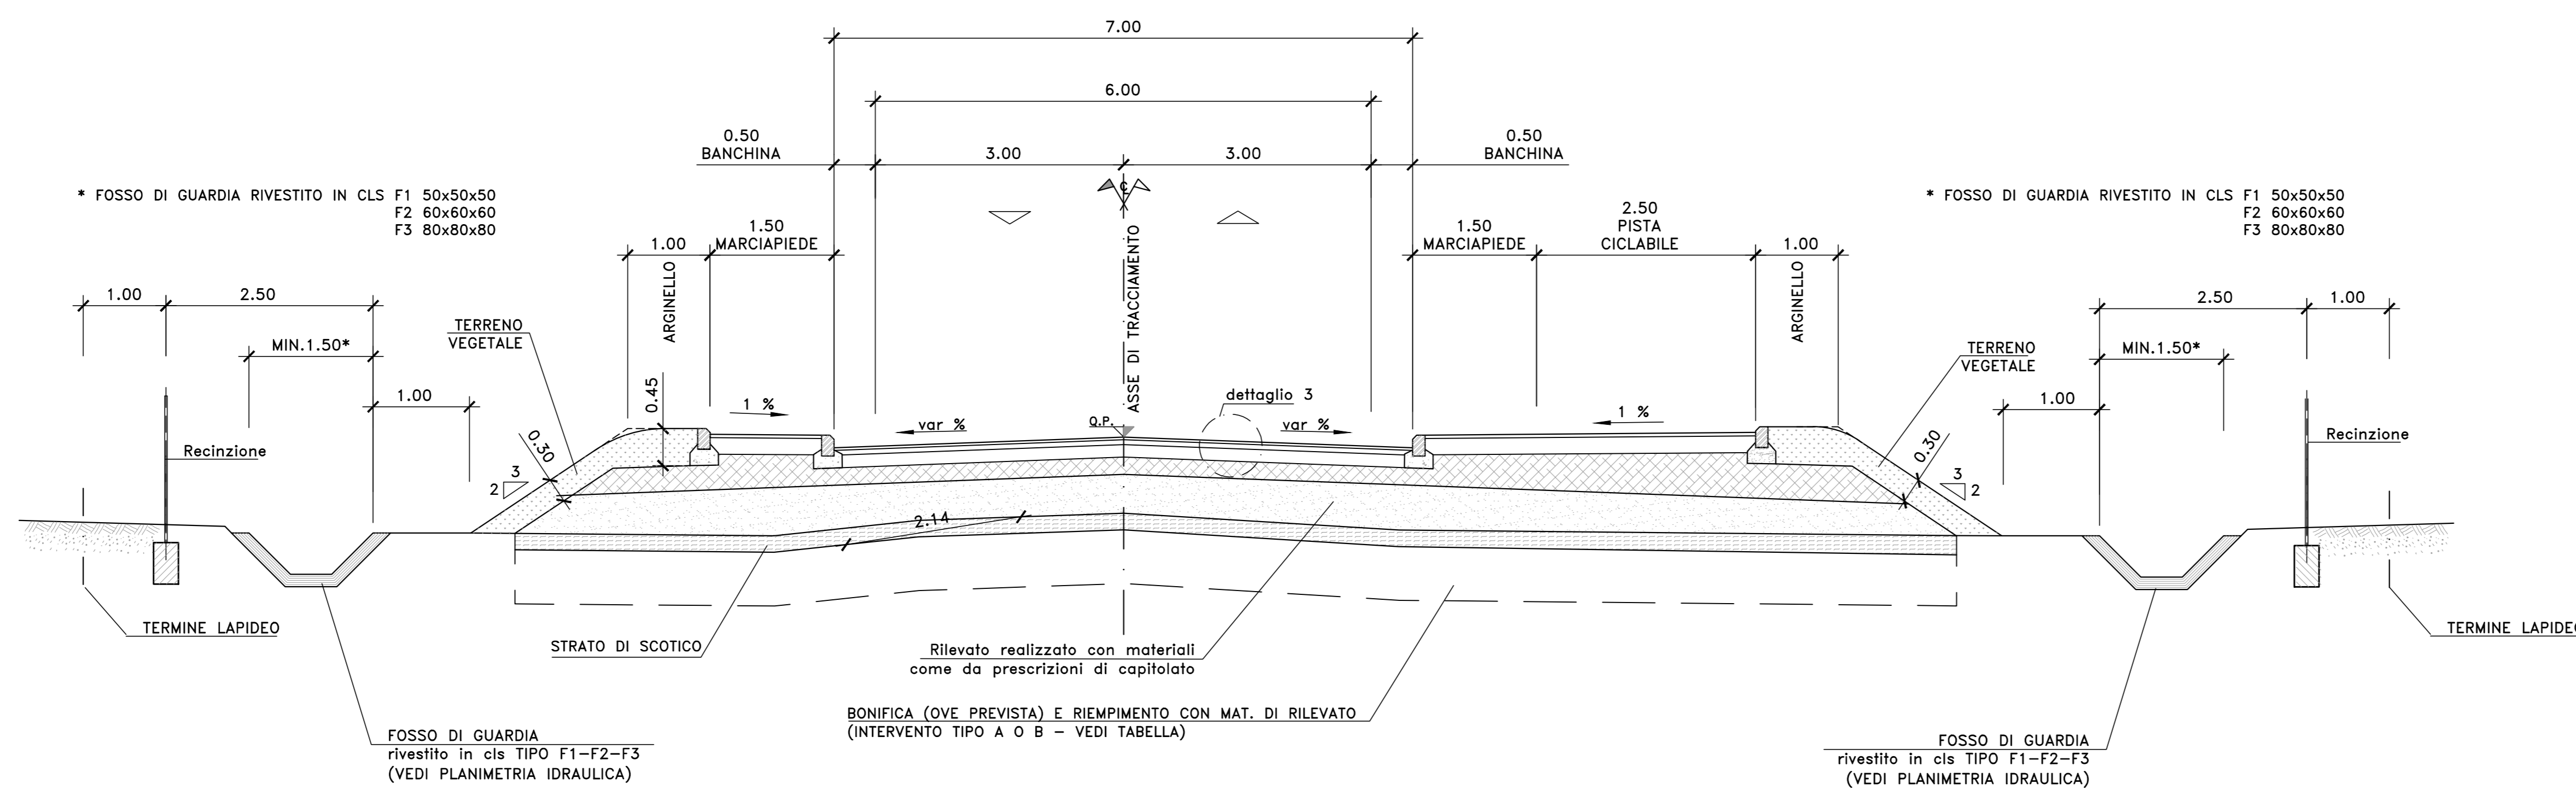

DETTAGLIO 3  
SOVRASTRUTTURA STRADALE TIPO 3  
PER STRADE LOCALI TIPO 1 (F-E)

SCALA 1:10

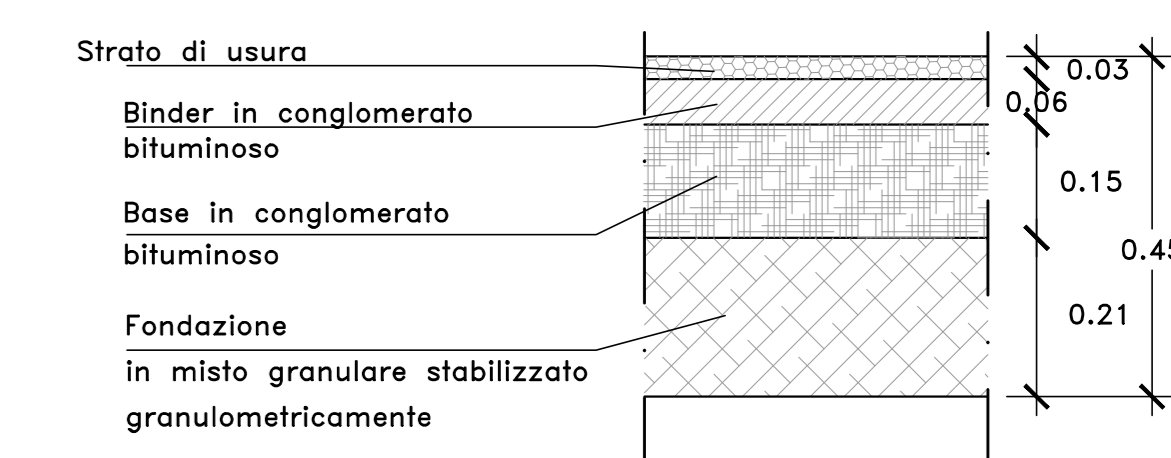


SEZIONE TIPO VIA DEL CARMINE/VIA MASSA/VIA MONTAGNESE

INNESTO SU STRADA ESISTENTE

IN RILEVATO

SCALA 1:50

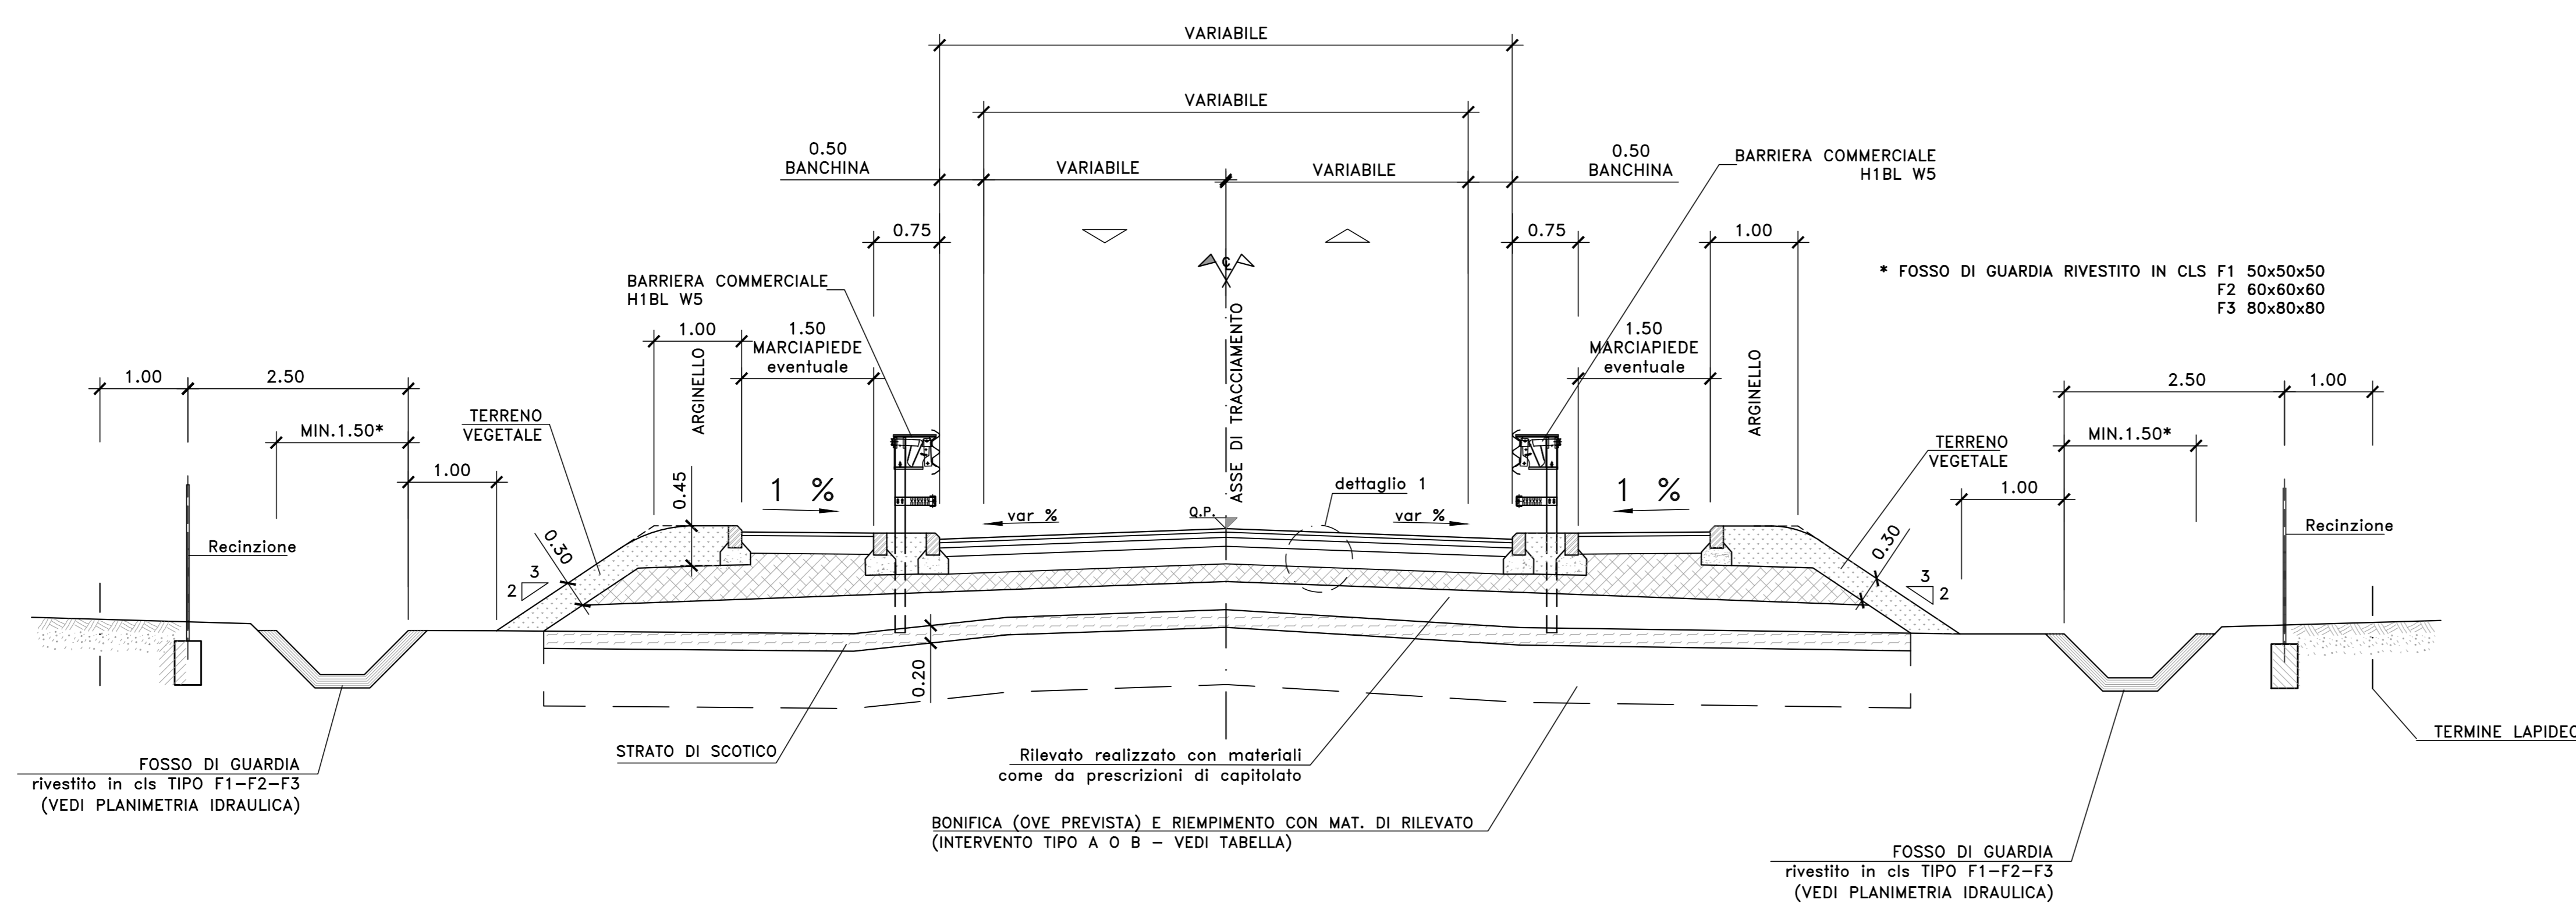

**Sanas**  
GRUPPO FS ITALIANE  
*Direzione Progettazione e Realizzazione Lavori*

**S.S.291 "Della Nurra"**  
Lavori di costruzione del Lotto 1 da Alghero ad Olmedo, in località bivio cantoniera di Rudas (completamento collegamento Alghero-Sassari) e del Lotto 4 tra bivio Olmedo e l'aeroporto di Alghero-Fertilia (bretella per l'aeroporto)

**PROGETTO ESECUTIVO** COD. CA29

PROGETTISTA E RESPONSABILE DELL'INTEGRAZIONE DELLE PRESTAZIONI SPECIALISTICHE:  
Dott. Ing. Giovanni Piazzi (Ord. Ing. Prov. Roma AD2296)

RESPONSABILE D'AREA:  
Responsabile Tecnico: Dott. Ing. Massimo Capanza (Ord. Ing. Prov. Roma AD2317)  
Responsabile Strutturale: Dott. Ing. Giovanni Piazzi (Ord. Ing. Prov. Roma AD2296)  
Responsabile Strutturale, Statico e Impianti: Dott. Ing. Sergio Di Marco (Ord. Ing. Prov. Roma AD2296)  
Responsabile Ambientale: Dott. Ing. Francesco Ventura (Ord. Ing. Prov. Roma AD662)

COORDINATORE SICUREZZA IN FASE DI PROGETTAZIONE:  
Dott. Ing. Sergio Di Marco (Ord. Ing. Prov. Roma AD2296)

COORDINATORE ATTIVITA' DI PROGETTAZIONE:  
Dott. Ing. Mariakaterina Merandino (Ord. Ing. Prov. Roma AD2481)

VISTO: IL RESPONSABILE DEL PROCEDIMENTO:  
Dott. Ing. Salvatore Capanza.

**PROGETTO STRADALE**  
Sezioni tipo  
Rotatorie e Strade secondarie - Tav. 1

CODICE PROGETTO	NOME FILE	REVISIONE	SCALA:
PROGETTO: DP/CA0029	CA29_T00PS00TRAST01-12_A1	A	Varie
ELAB.: 21	CODICE ELAB: T00PS00TRAST07		
D			
C			
B			
A	EMISSIONE	04/2021	F.PIAZZI
REV.	DESCRIZIONE	DATA	REDDATO VERIFICATO APPROVATO