



Materiali - Progr.0+000.00			
Materiali	Area (m²)	Vol. (m³)	Vol. (m³)
Rilievato	0.00	0.00	0.00
Scavo	4.36	0.00	0.00
Scalfici	0.00	0.00	0.00
Terrano vegetale	0.18	0.00	0.00

B\_AS04  
Sez. 01  
Progr.: 0+000.00  
Scala : 1:200  
Q.Rif. : 10.00

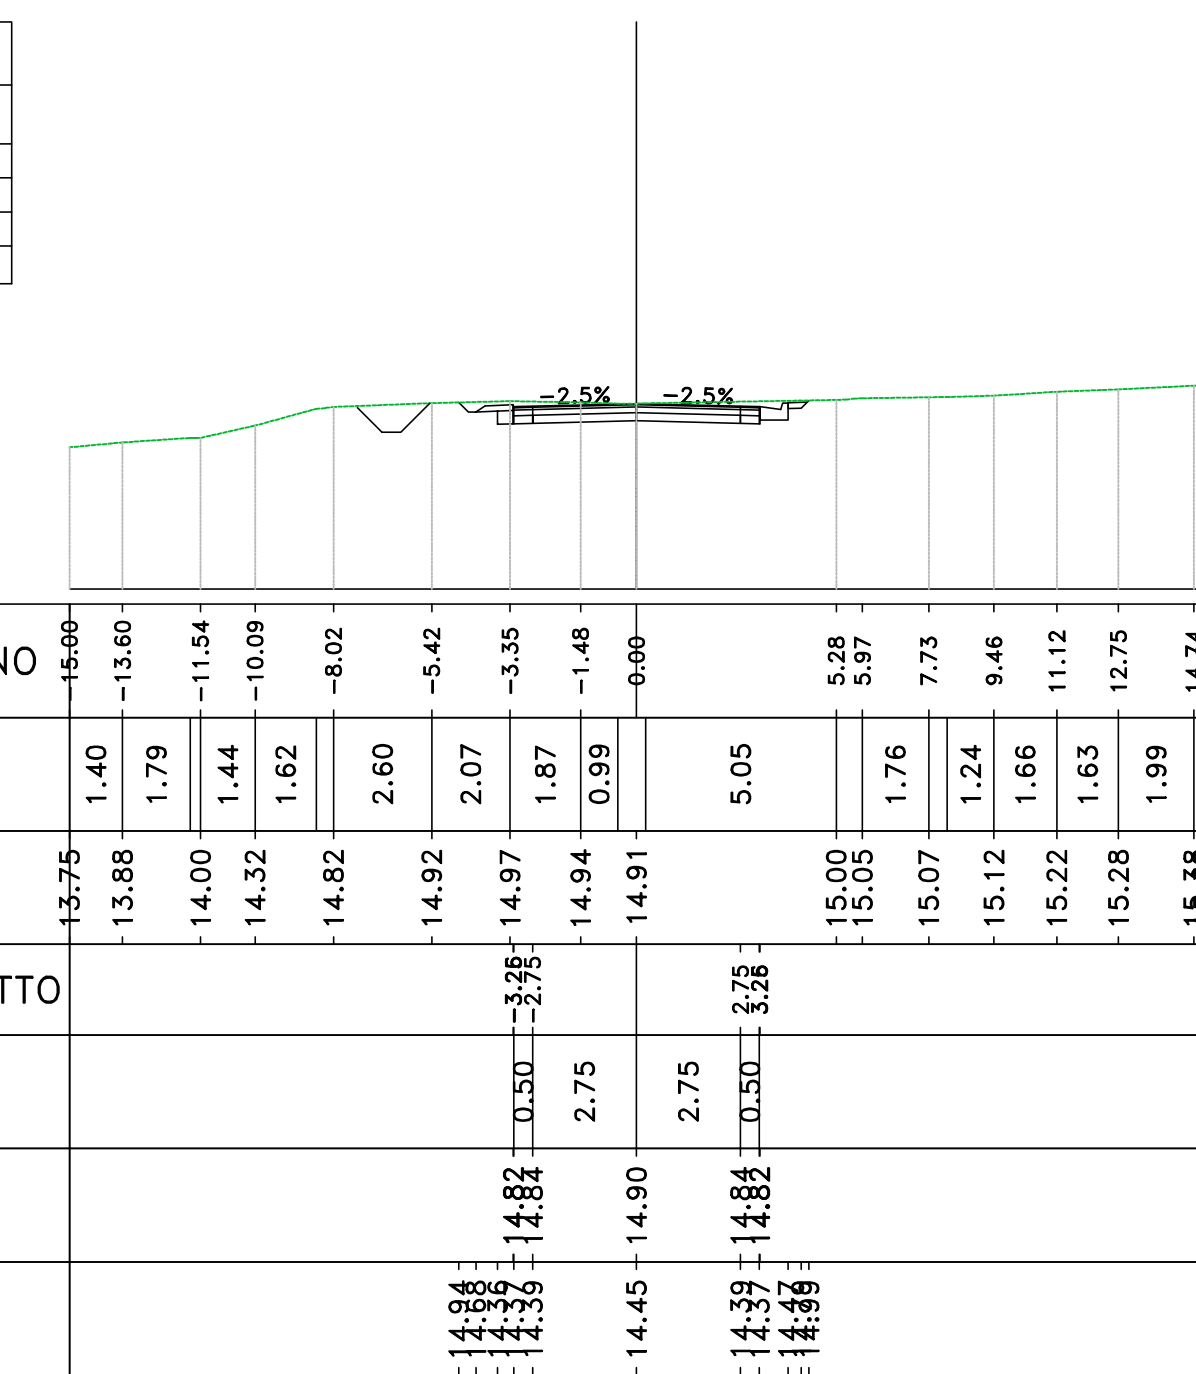


Materiali - Progr.0+020.00			
Materiali	Area (m²)	Vol. (m³)	Vol. (m³)
Rilievato	0.00	0.00	0.00
Scavo	3.40	77.85	0.00
Scalfici	0.00	0.00	0.00
Terrano vegetale	0.21	4.05	0.00

B\_AS04  
Sez. 02  
Progr.: 0+020.00  
Scala : 1:200  
Q.Rif. : 10.00

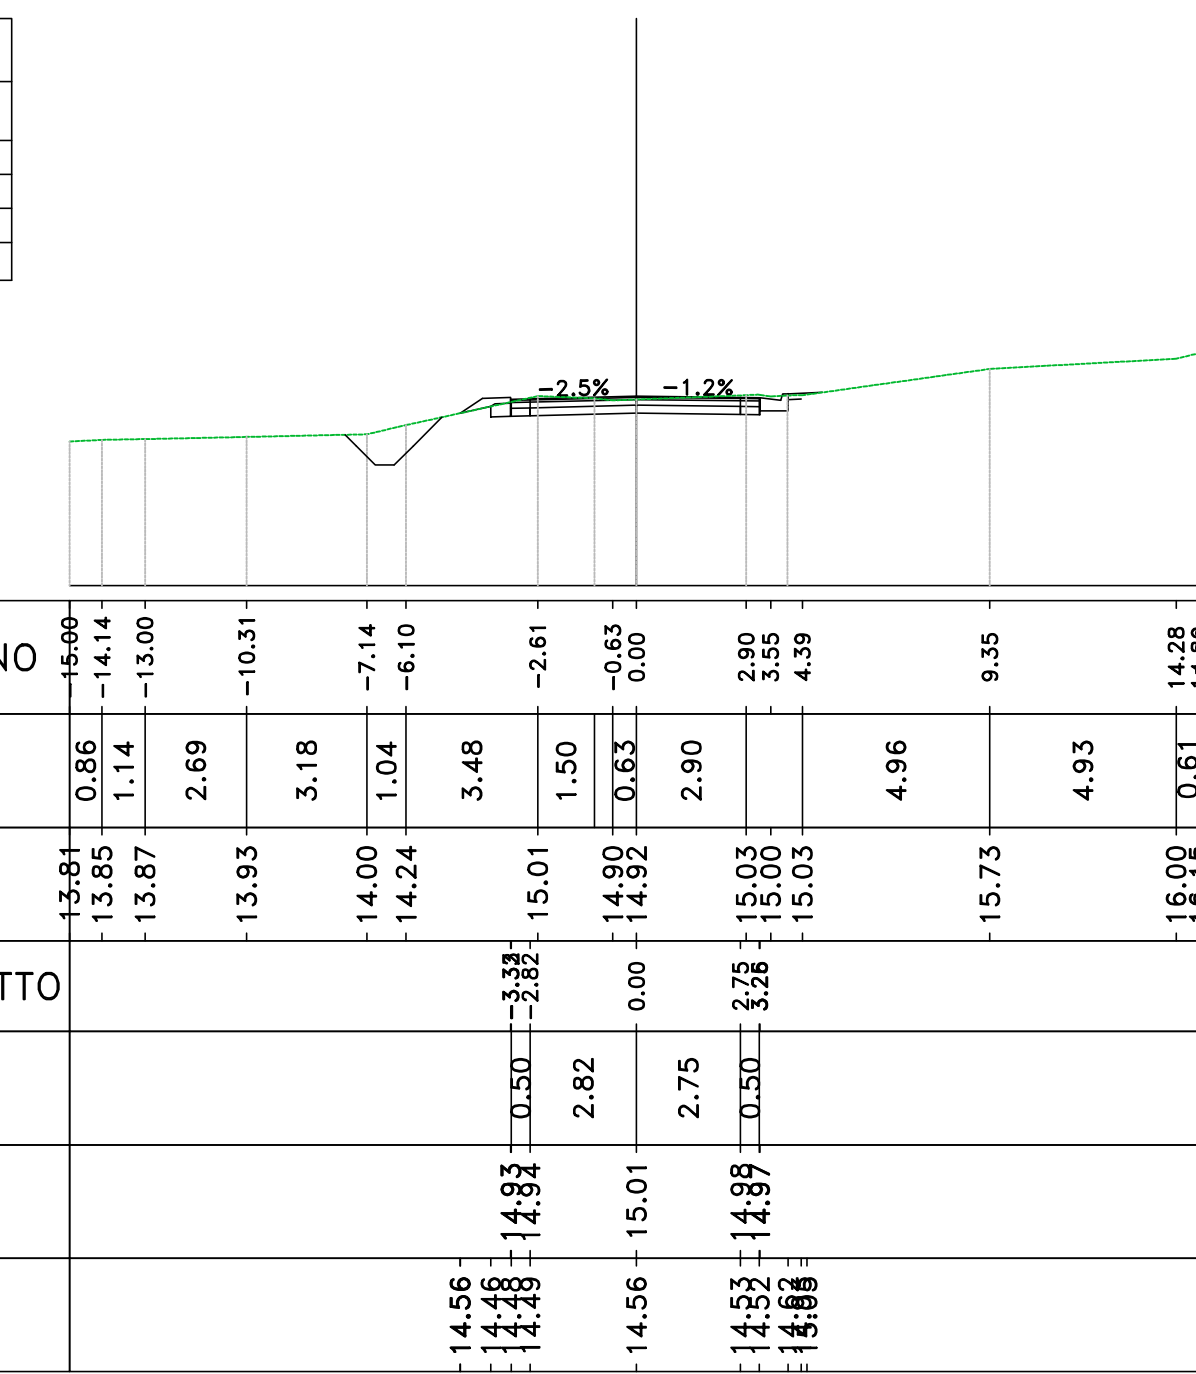


Materiali - Progr.0+040.00			
Materiali	Area (m²)	Vol. (m³)	Vol. (m³)
Rilievato	0.16	1.89	0.00
Scavo	1.83	50.08	0.00
Scalfici	0.00	0.00	0.00
Terrano vegetale	0.23	4.20	0.00

B\_AS04  
Sez. 03  
Progr.: 0+040.00  
Scala : 1:200  
Q.Rif. : 10.00

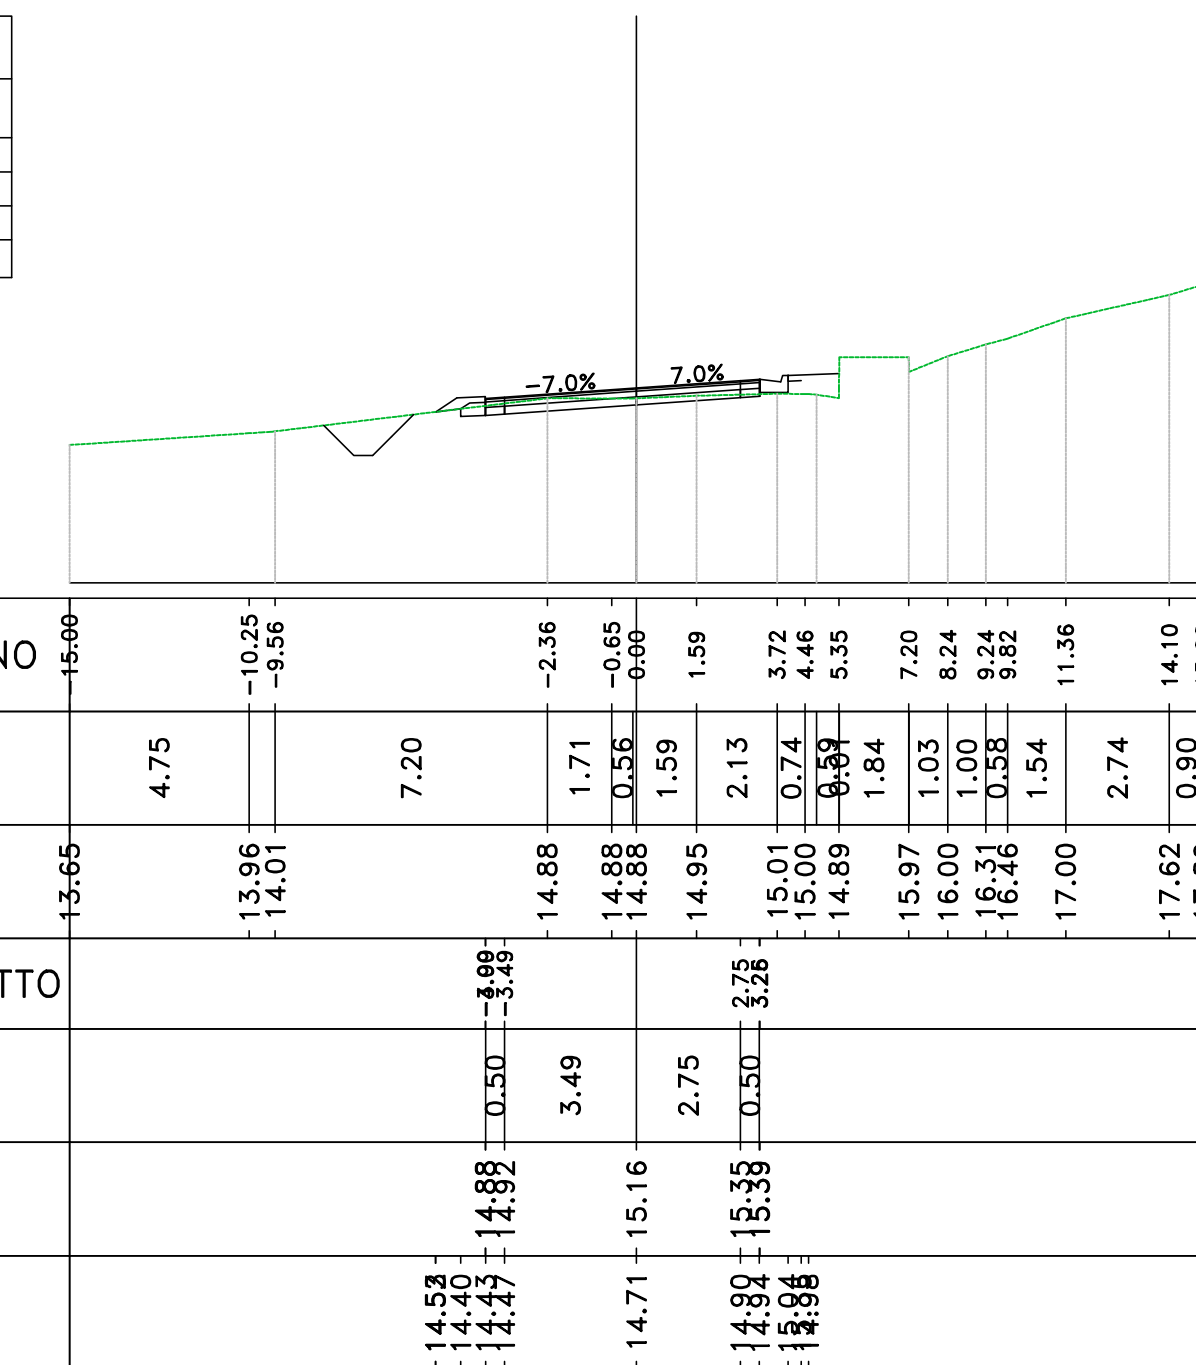


Materiali - Progr.0+060.00			
Materiali	Area (m²)	Vol. (m³)	Vol. (m³)
Rilievato	0.14	9.84	0.00
Scavo	0.02	16.24	0.00
Scalfici	1.89	18.75	0.00
Terrano vegetale	0.53	10.53	0.00

B\_AS04  
Sez. 04  
Progr.: 0+060.00  
Scala : 1:200  
Q.Rif. : 10.00

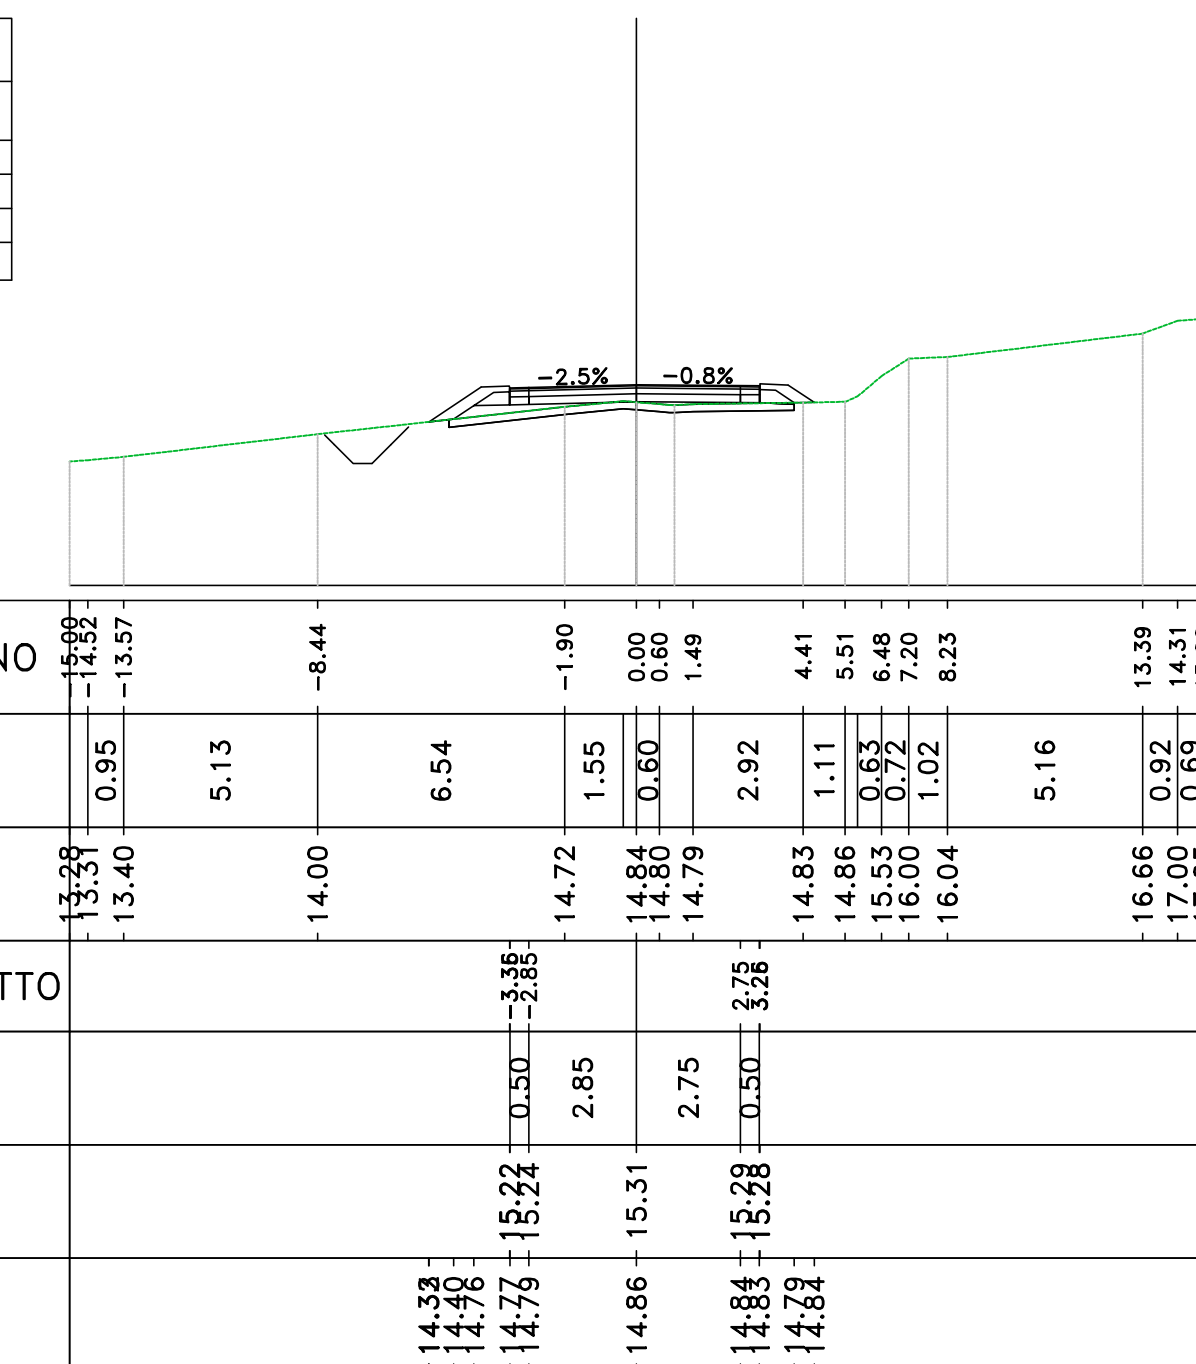


Materiali - Progr.0+080.00			
Materiali	Area (m²)	Vol. (m³)	Vol. (m³)
Rilievato	1.83	25.71	0.00
Scavo	0.01	0.32	0.00
Scalfici	1.82	36.12	0.00
Terrano vegetale	1.04	18.87	0.00

B\_AS04  
Sez. 05  
Progr.: 0+080.00  
Scala : 1:200  
Q.Rif. : 10.00

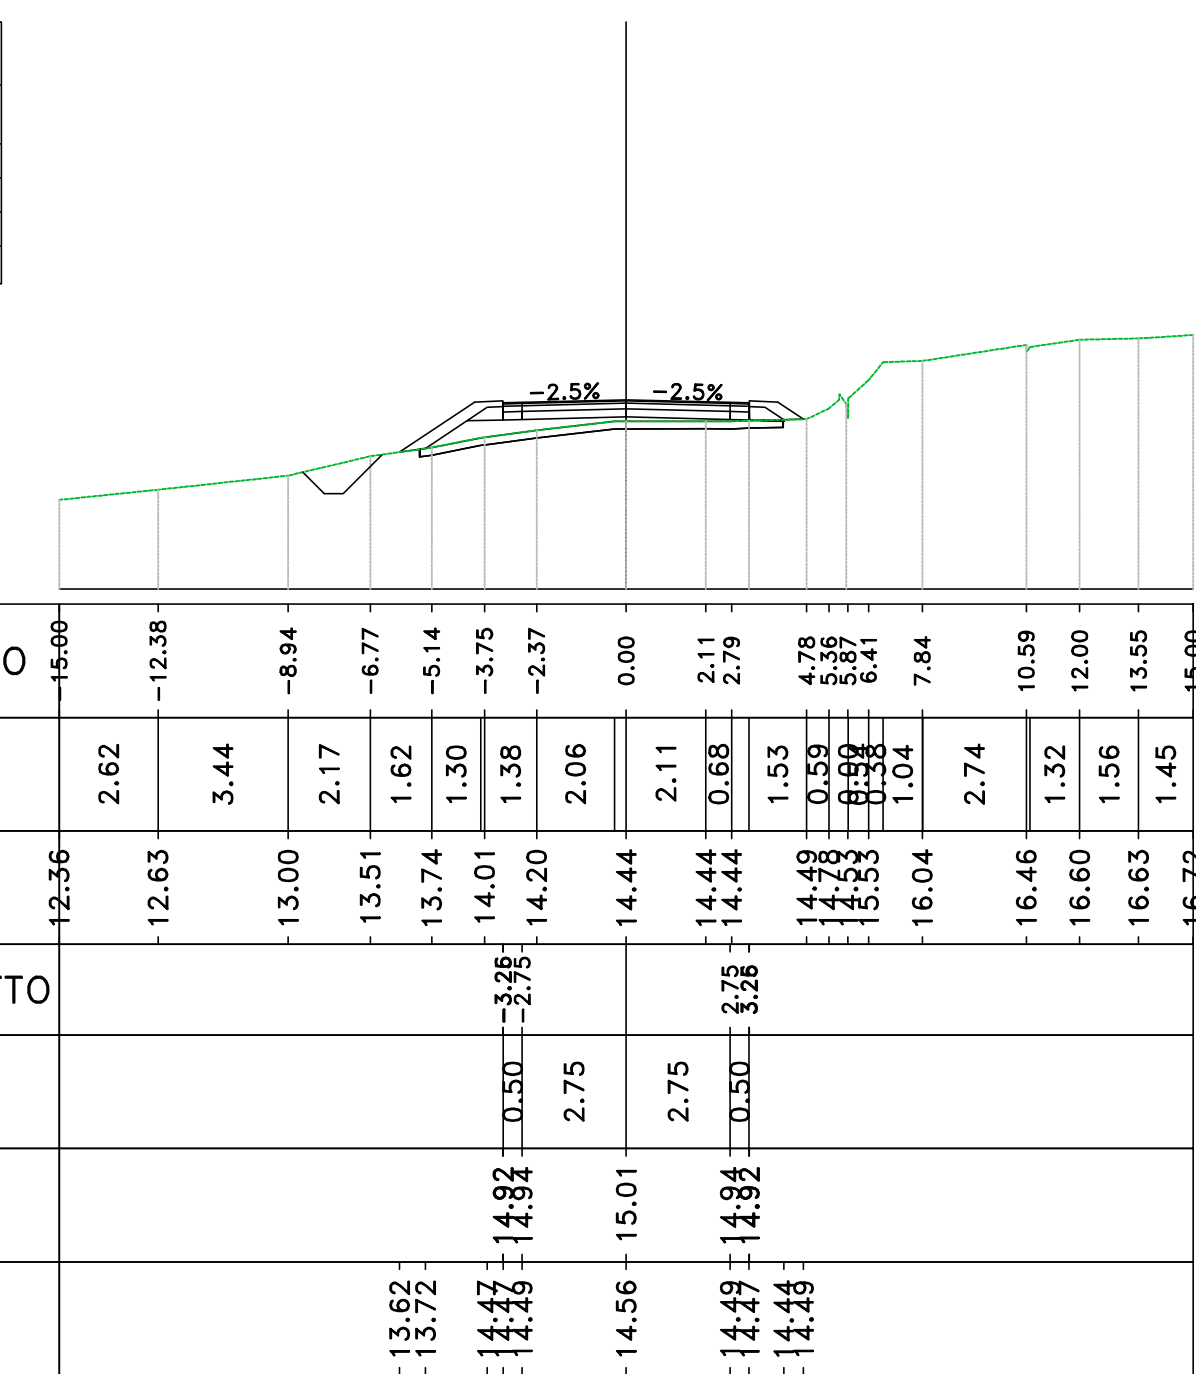


Materiali - Progr.0+100.00			
Materiali	Area (m²)	Vol. (m³)	Vol. (m³)
Rilievato	0.13	19.45	0.00
Scavo	3.34	33.57	0.00
Scalfici	0.23	21.39	0.00
Terrano vegetale	0.58	16.19	0.00

B\_AS04  
Sez. 06  
Progr.: 0+100.00  
Scala : 1:200  
Q.Rif. : 10.00

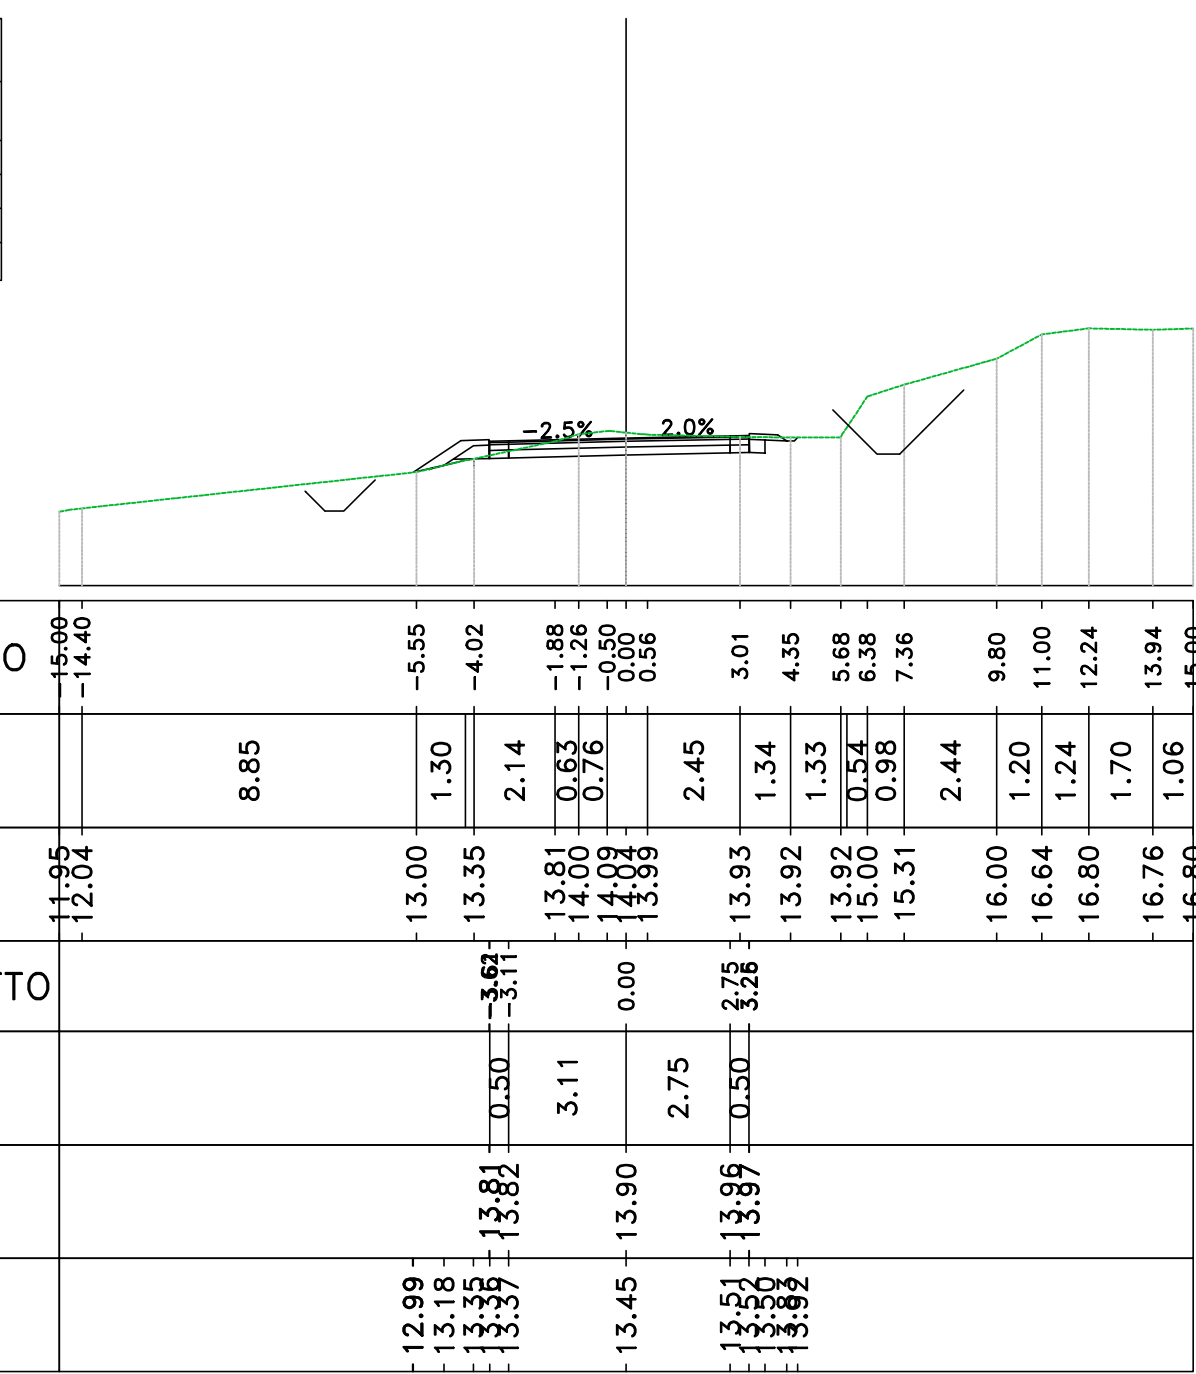


Materiali - Progr.0+120.00			
Materiali	Area (m²)	Vol. (m³)	Vol. (m³)
Rilievato	0.00	1.29	0.00
Scavo	7.33	107.99	0.00
Scalfici	0.00	2.04	0.00
Terrano vegetale	0.21	7.89	0.00

B\_AS04  
Sez. 07  
Progr.: 0+120.00  
Scala : 1:200  
Q.Rif. : 10.00

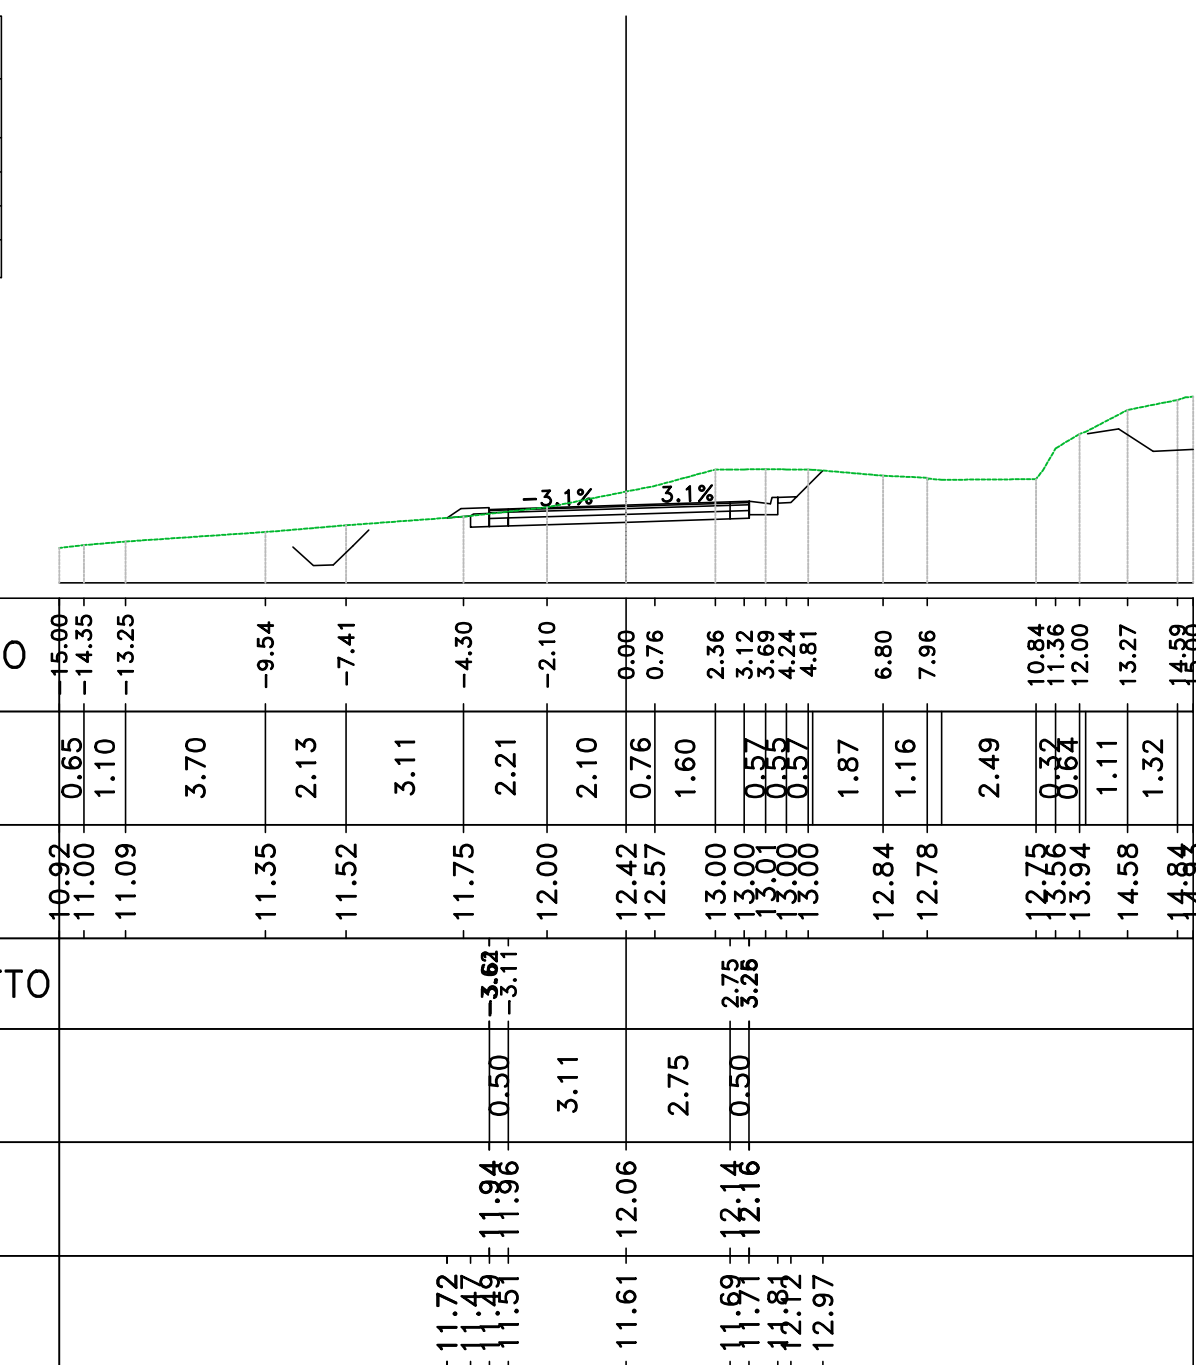


Materiali - Progr.0+128.23			
Materiali	Area (m²)	Vol. (m³)	Vol. (m³)
Rilievato	0.18	8.44	0.00
Scavo	4.87	50.37	0.00
Scalfici	2.05	0.00	0.00
Terrano vegetale	0.02	0.94	0.00

B\_AS04  
Sez. STA  
Progr.: 0+128.23  
Scala : 1:200  
Q.Rif. : 10.00

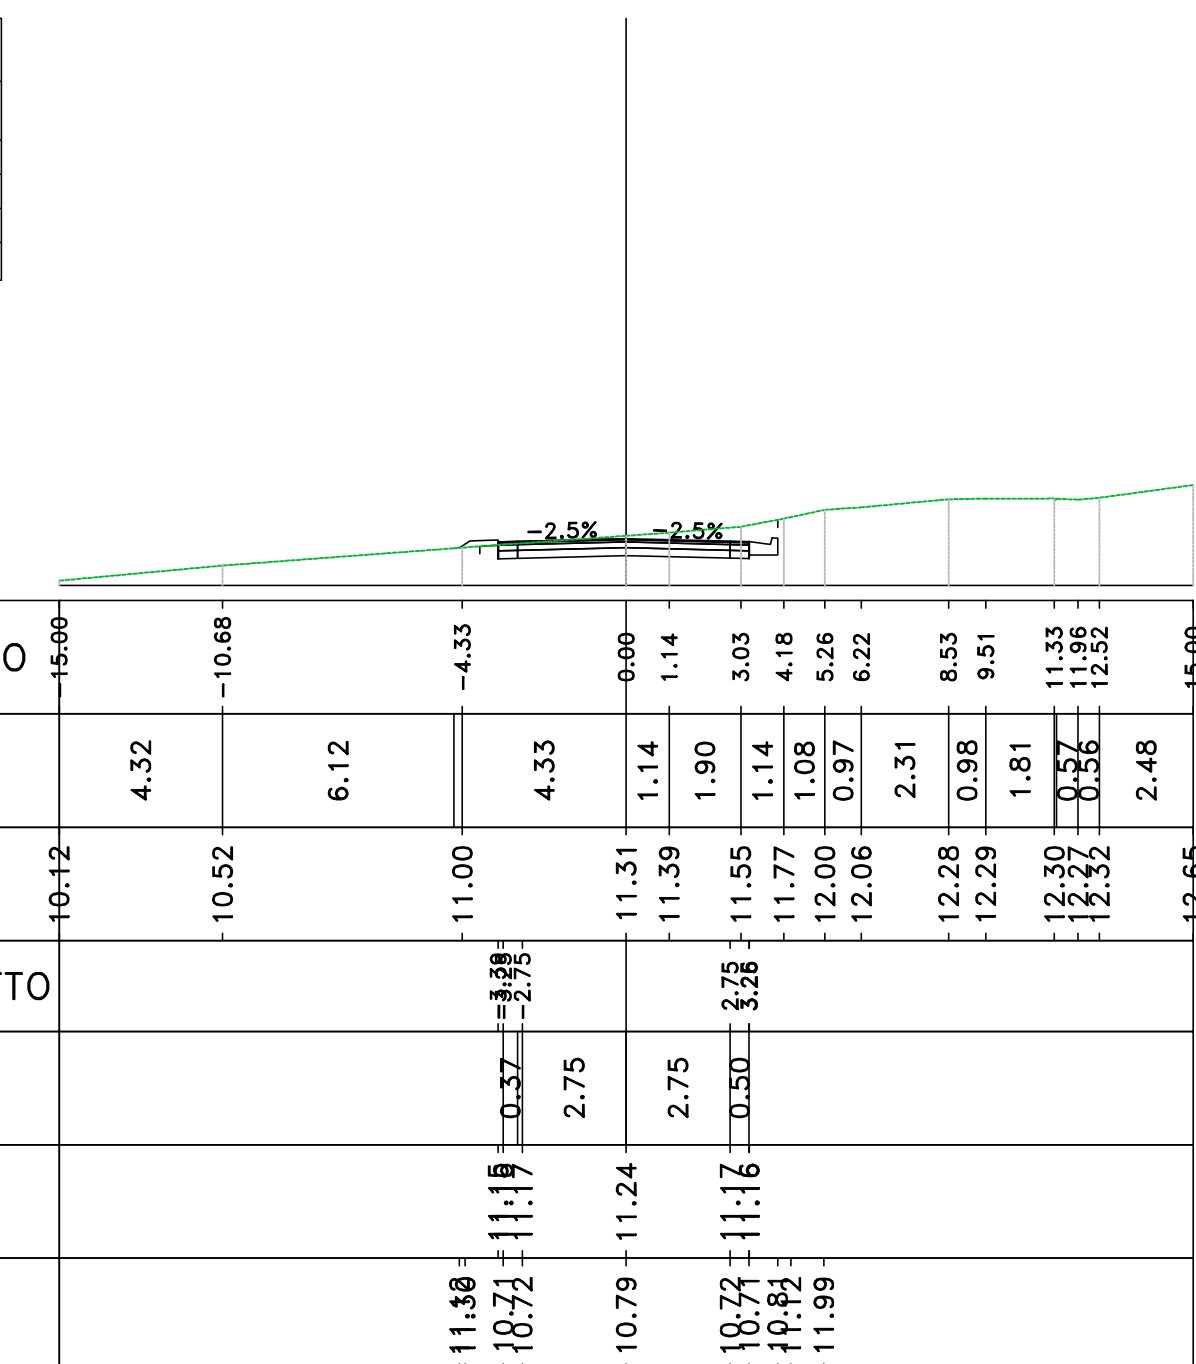


Materiali - Progr.0+148.30			
Materiali	Area (m²)	Vol. (m³)	Vol. (m³)
Rilievato	0.00	0.00	0.00
Scavo	1.21	0.00	0.00
Scalfici	1.92	36.12	0.00
Terrano vegetale	0.00	0.00	0.00

B\_AS04  
Sez. STB  
Progr.: 0+148.30  
Scala : 1:200  
Q.Rif. : 0.00

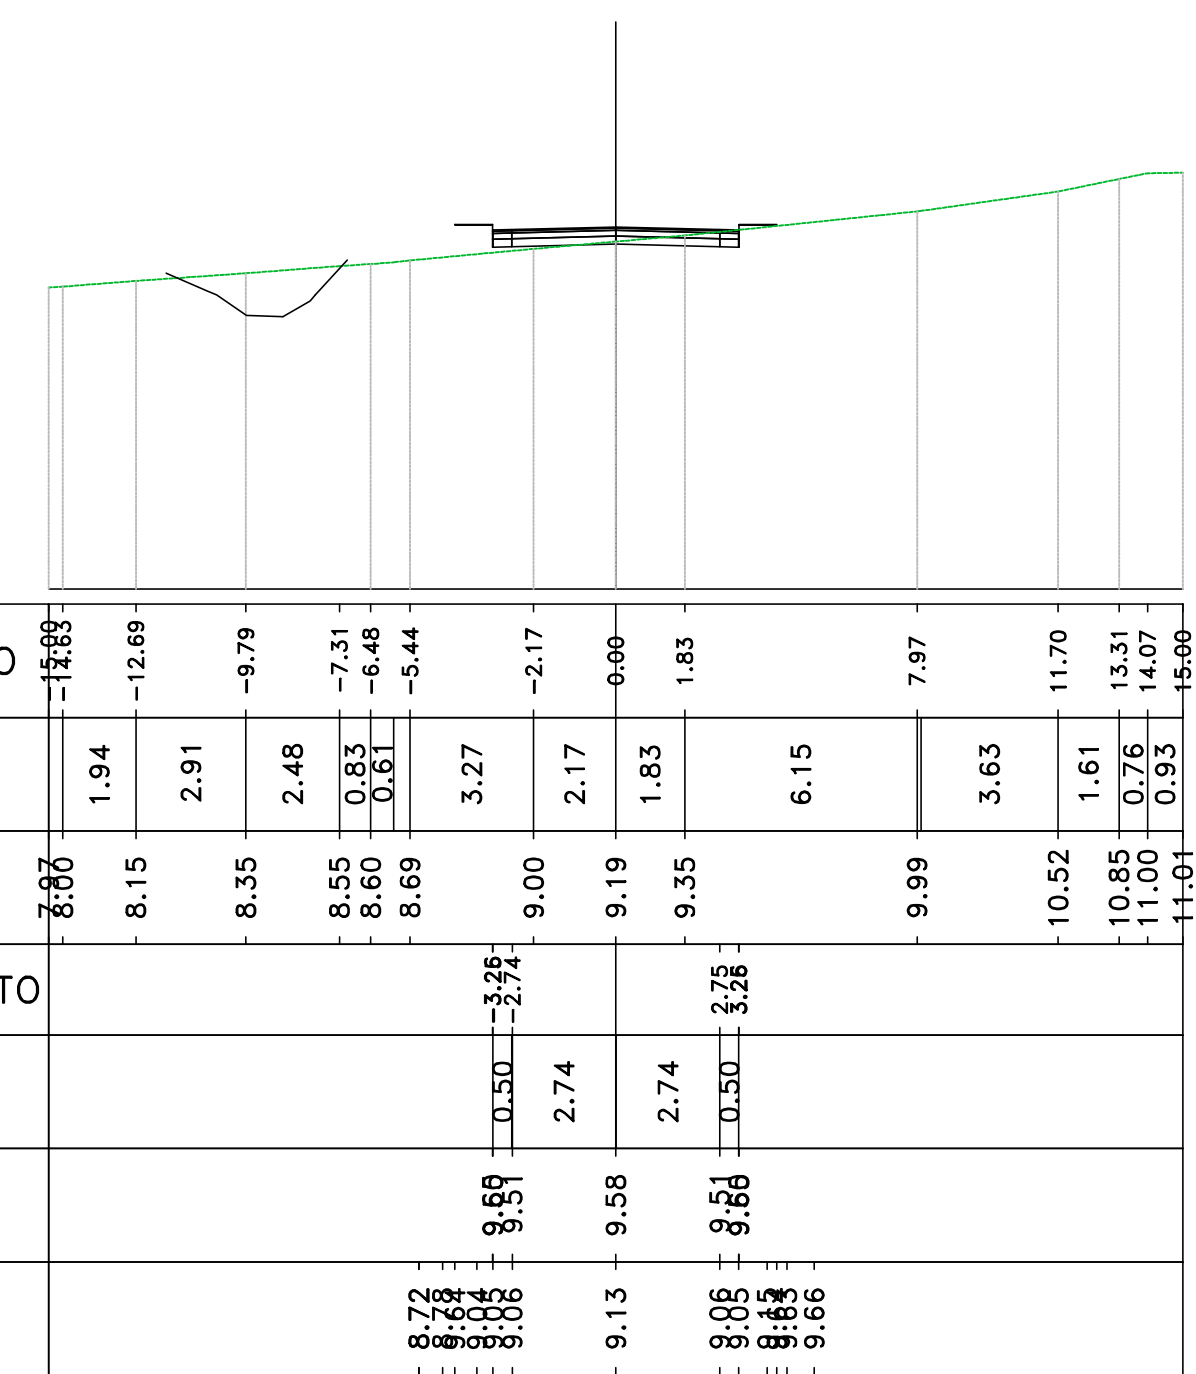


Materiali - Progr.0+160.00			
Materiali	Area (m²)	Vol. (m³)	Vol. (m³)
Rilievato	0.00	0.00	0.00
Scavo	0.01	5.94	0.00
Scalfici	0.00	0.00	0.00
Terrano vegetale	1.28	7.68	0.00

B\_AS04  
Sez. 09  
Progr.: 0+160.00  
Scala : 1:200  
Q.Rif. : 0.00

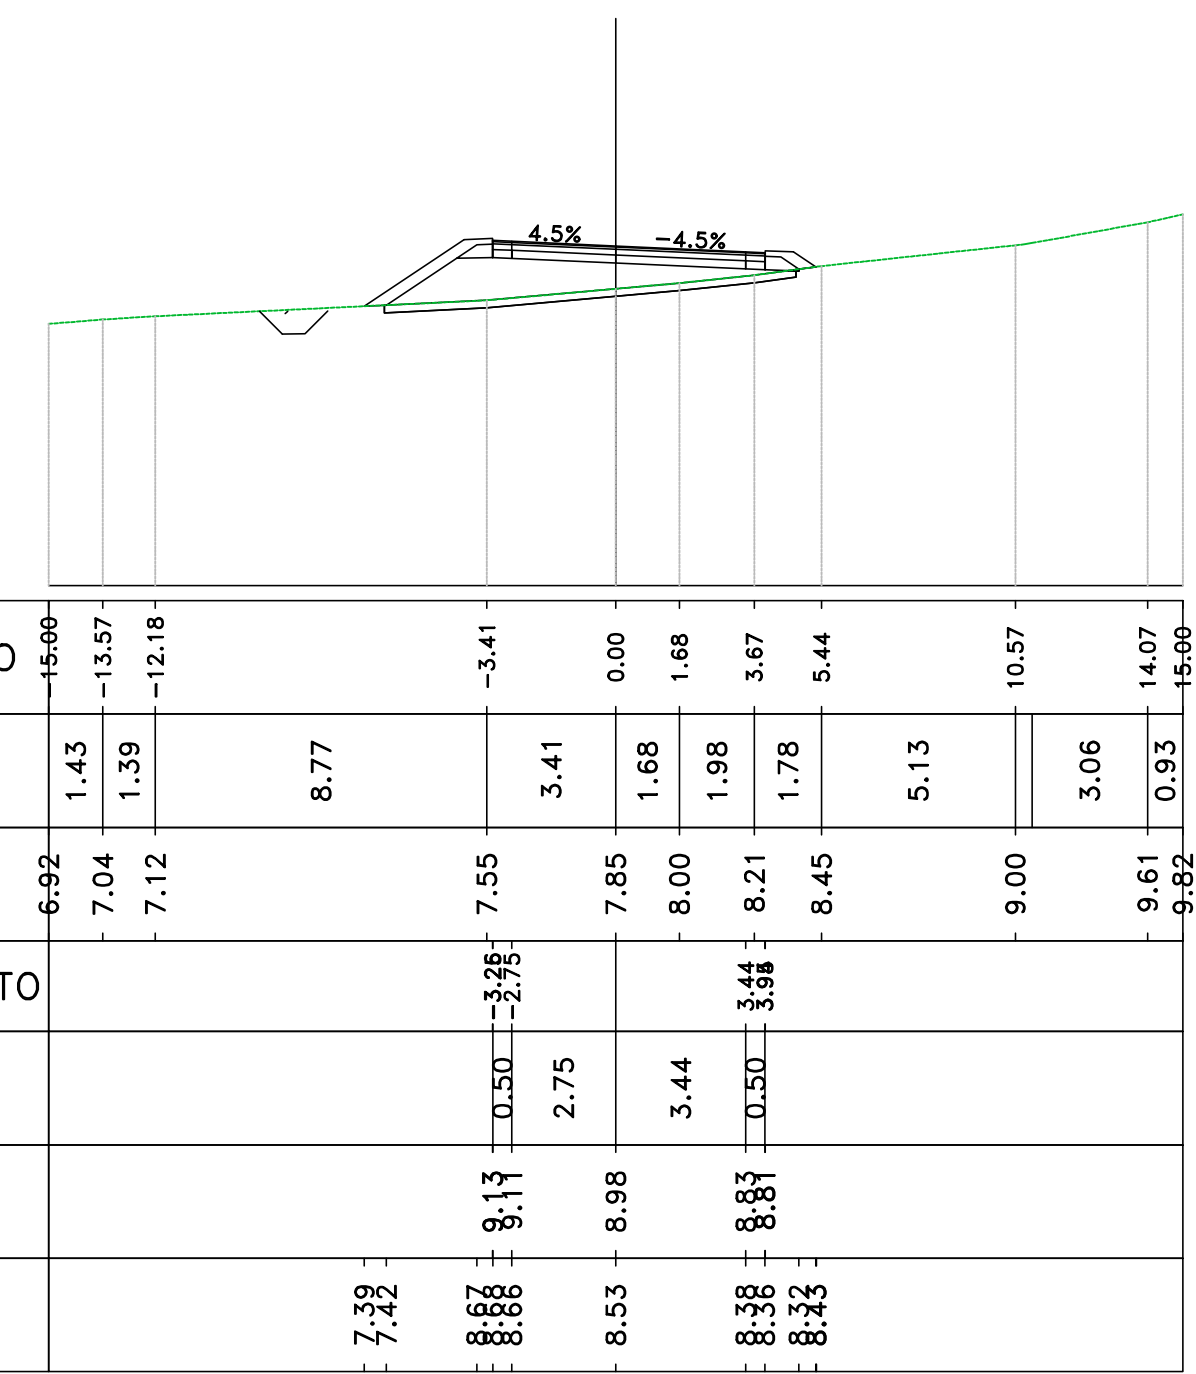


Materiali - Progr.0+180.00			
Materiali	Area (m²)	Vol. (m³)	Vol. (m³)
Rilievato	0.00	0.00	0.00
Scavo	0.01	0.15	0.00
Scalfici	0.37	46.94	0.00
Terrano vegetale	1.20	25.84	0.00

B\_AS04  
Sez. 10  
Progr.: 0+180.00  
Scala : 1:200  
Q.Rif. : 0.00

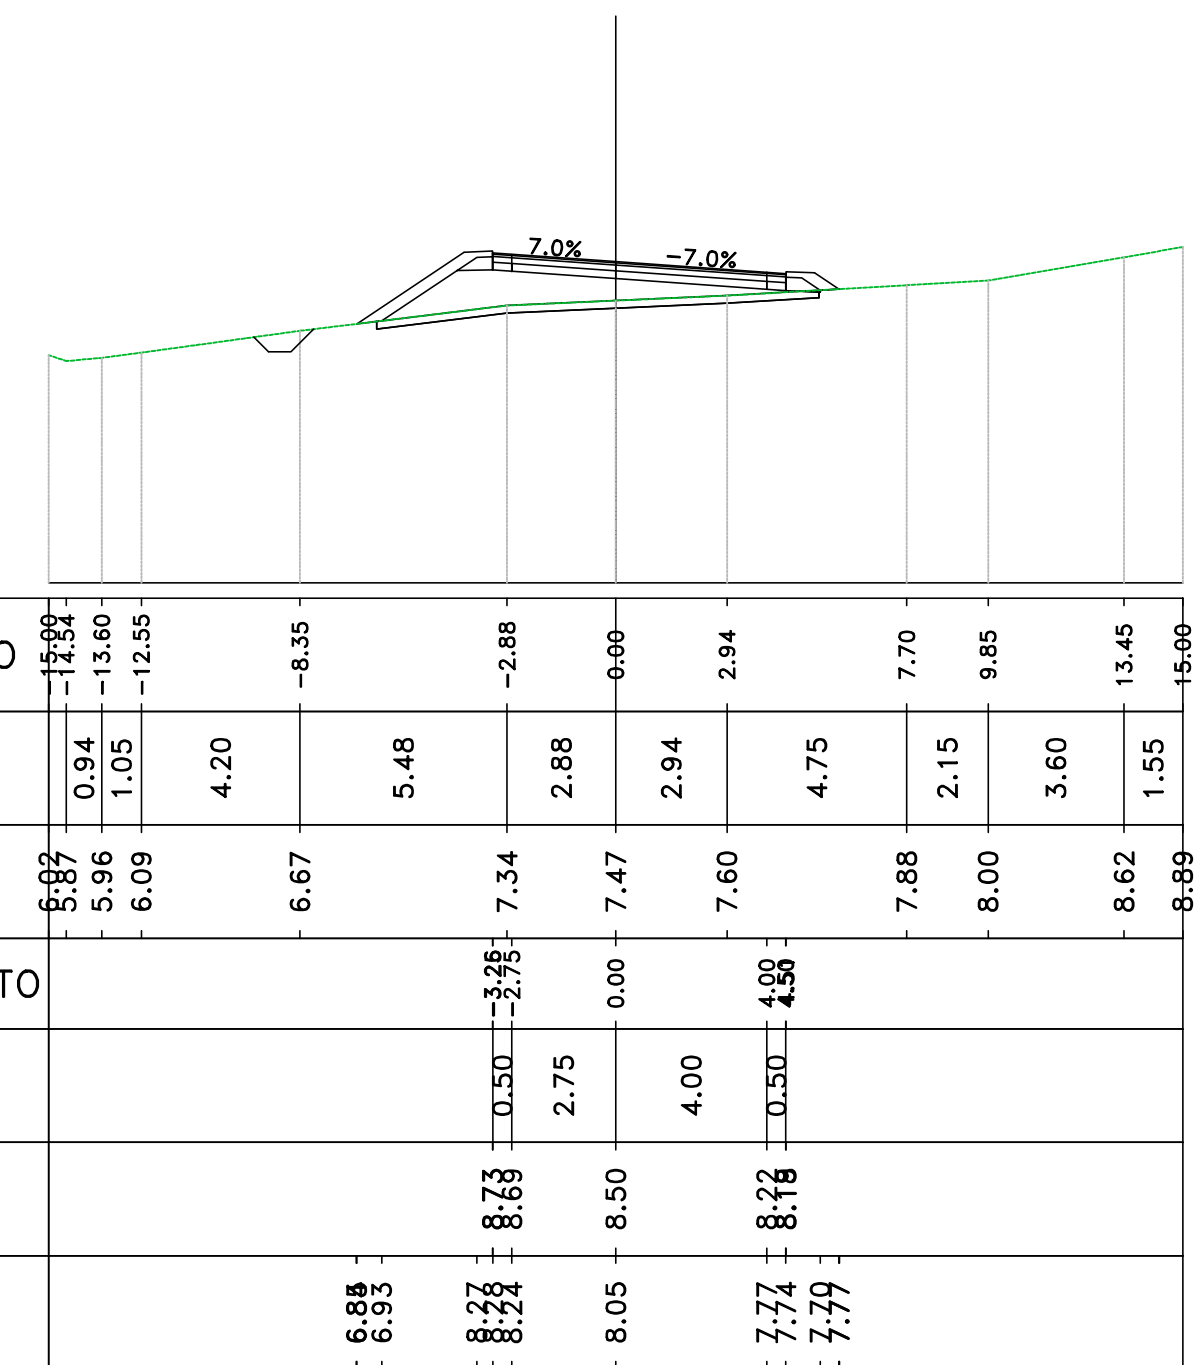


Materiali - Progr.0+200.00			
Materiali	Area (m²)	Vol. (m³)	Vol. (m³)
Rilievato	0.27	158.95	0.00
Scavo	0.03	0.42	0.00
Scalfici	2.05	44.63	0.00
Terrano vegetale	0.94	24.12	0.00

B\_AS04  
Sez. 11  
Progr.: 0+200.00  
Scala : 1:200  
Q.Rif. : 0.00

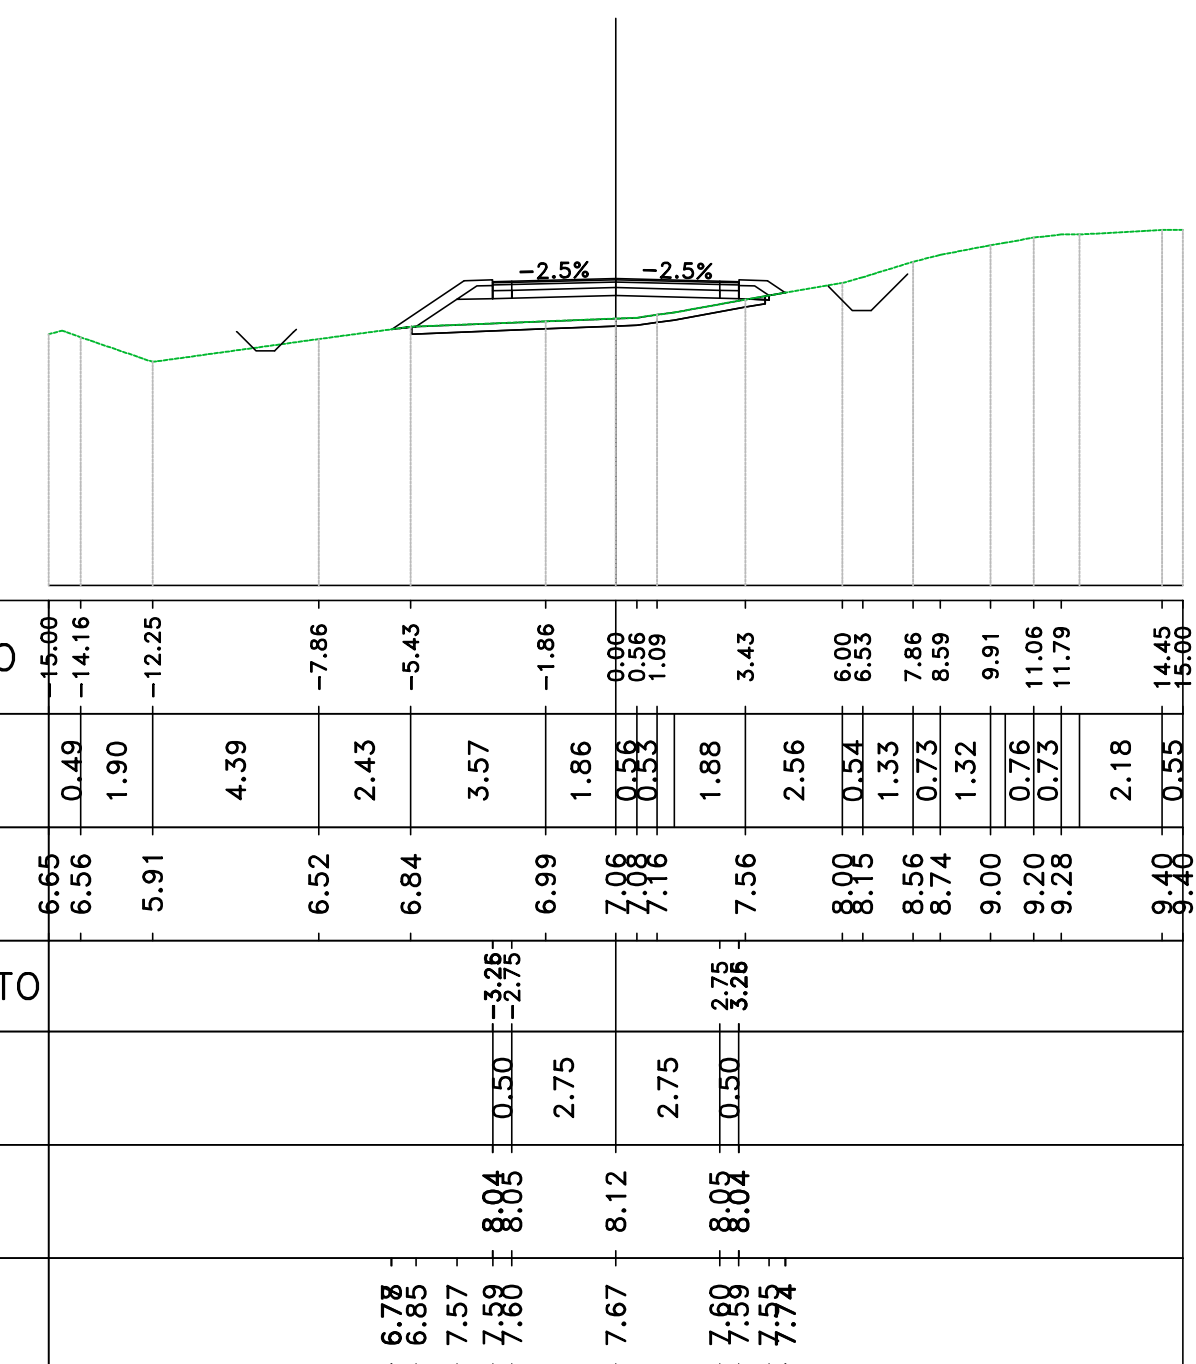


Materiali - Progr.0+220.00			
Materiali	Area (m²)	Vol. (m³)	Vol. (m³)
Rilievato	0.00	42.70	0.00
Scavo	4.31	45.46	0.00
Scalfici	0.00	0.00	0.00
Terrano vegetale	0.36	13.28	0.00

B\_AS04  
Sez. 12  
Progr.: 0+220.00  
Scala : 1:200  
Q.Rif. : 0.00

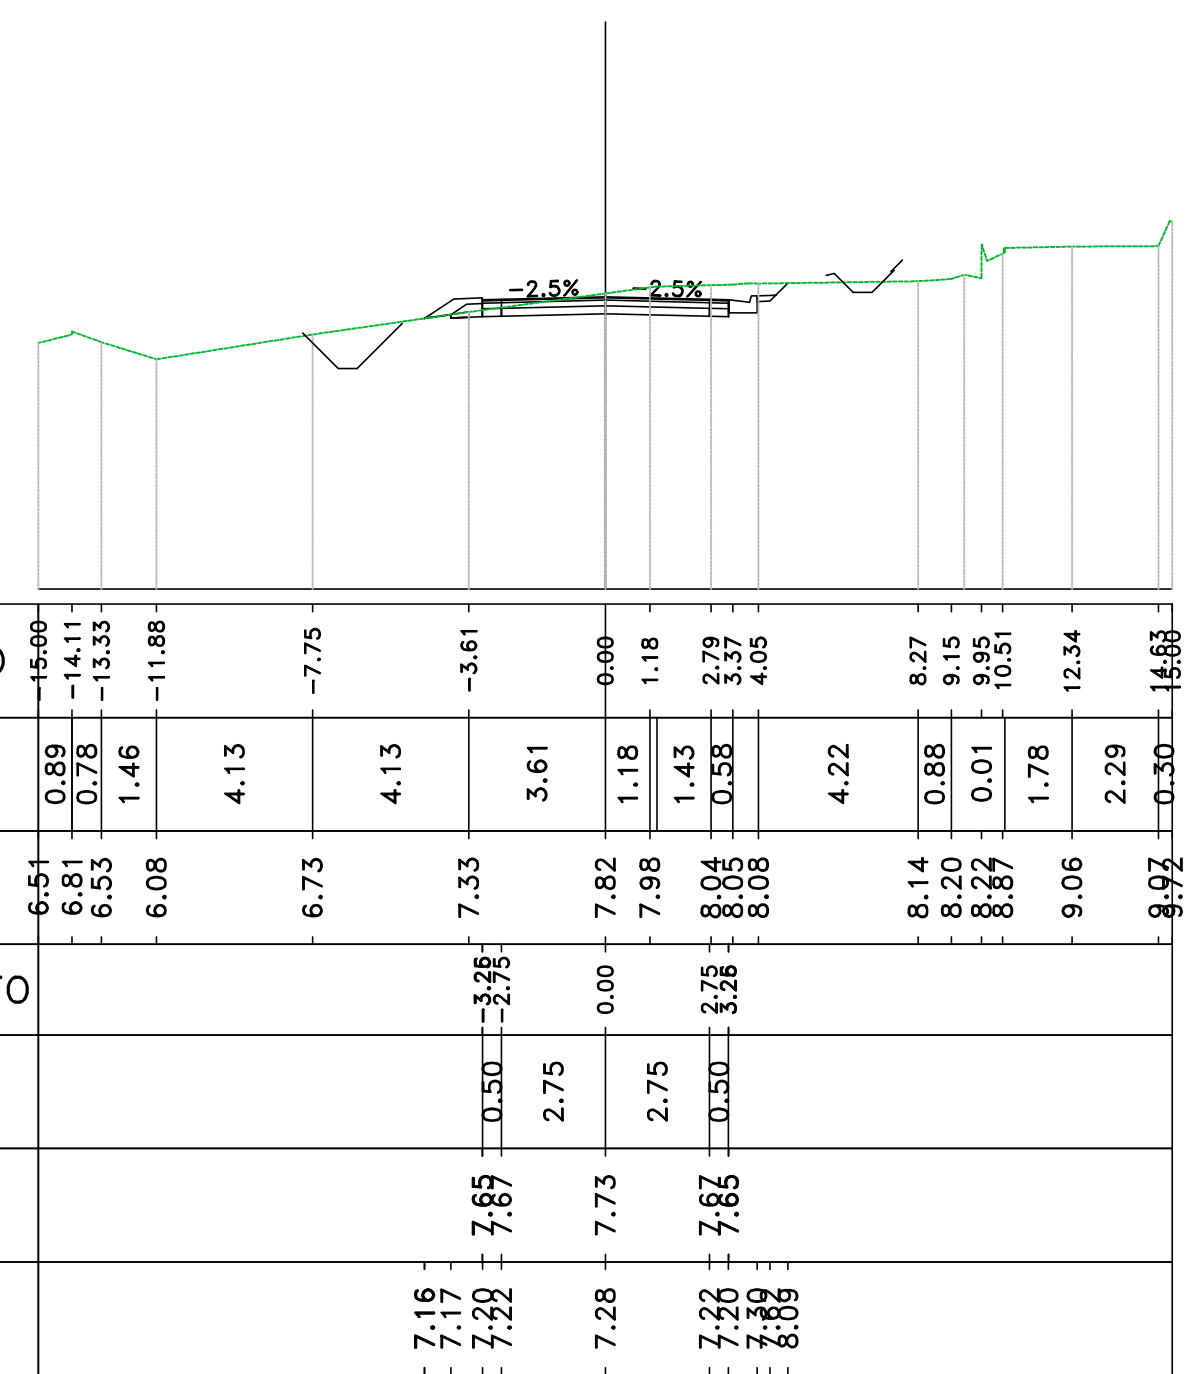


Materiali - Progr.0+240.00			
Materiali	Area (m²)	Vol. (m³)	Vol. (m³)
Rilievato	0.00	0.00	0.00
Scavo	5.40	100.00	0.00
Scalfici	0.00	0.00	0.00
Terrano vegetale	0.13	4.84	0.00

B\_AS04  
Sez. 13  
Progr.: 0+240.00  
Scala : 1:200  
Q.Rif. : 0.00

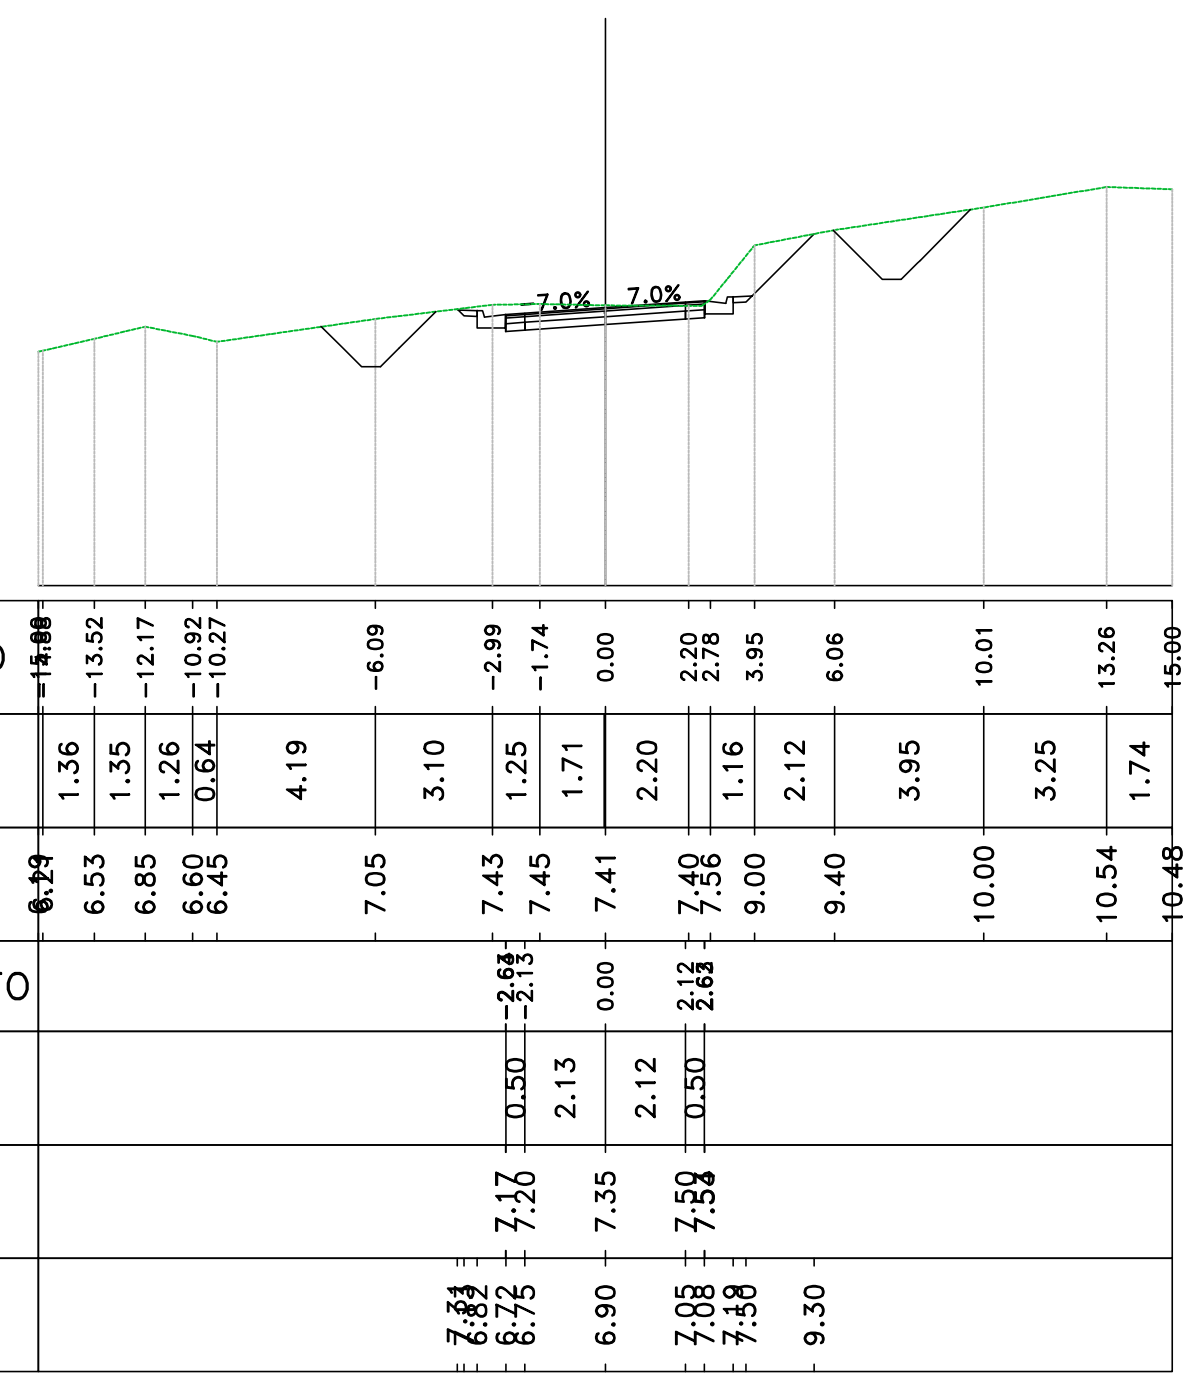

Materiali - Progr.0+257.40			
Materiali	Area (m²)	Vol. (m³)	Vol. (m³)
Rilievato	0.00	0.00	0.00
Scavo	3.17	76.72	0.00
Scalfici	0.00	0.00	0.00
Terrano vegetale	0.13	2.18	0.00

B\_AS04  
Sez. 14  
Progr.: 0+257.40  
Scala : 1:200  
Q.Rif. : 0.00

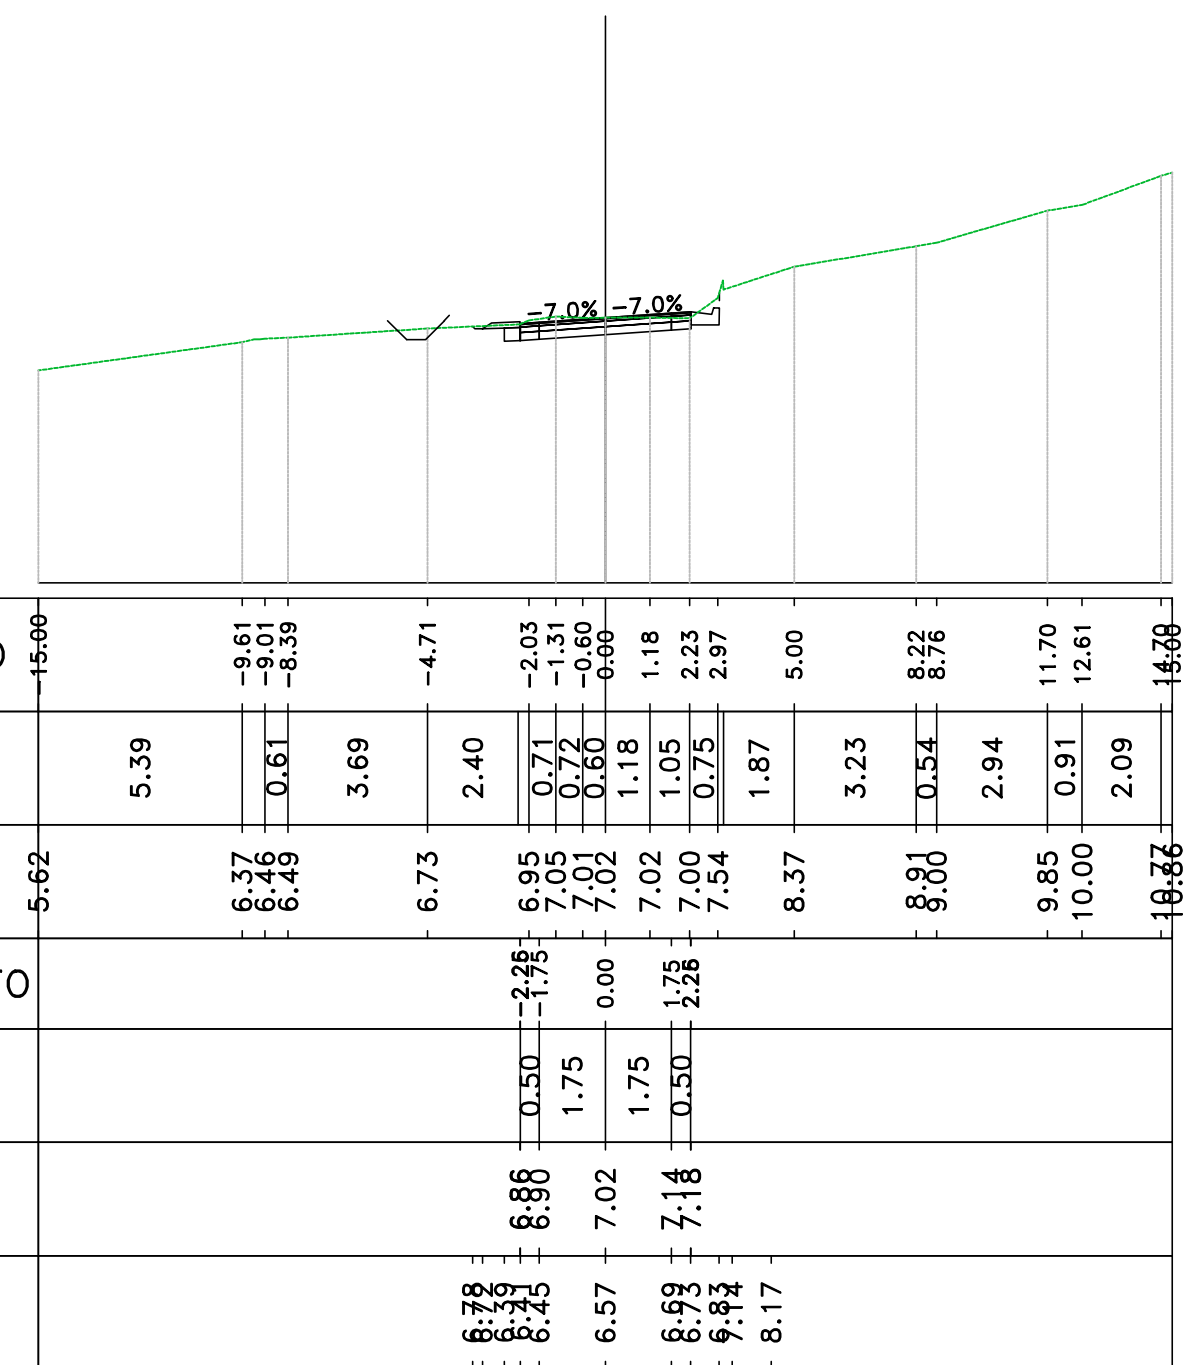

**S.S.291 "Della Nurra"**  
 Lavori di costruzione del Lotto 1 da Alghero ad Olmedo, in località bivio cantoniera di Rudas (completamento collegamento Alghero-Sassari) e del Lotto 4 tra bivio Olmedo e l'aeroporto di Alghero-Fertilia (bretella per l'aeroporto)

---

**PROGETTO ESECUTIVO** COD. CA29

---

**PROGETTISTA E RESPONSABILE DELL'INTEGRAZIONE DELLE PRESTAZIONI SPECIALISTICHE:**  
Dot. Ing. Giovanni Piazzi (Ord. Ing. Prov. Roma A27299)

**RESPONSABILE D'AREA:**  
Responsabile Tecnico incaricato: Dot. Ing. Massimo Capozzi (Ord. Ing. Prov. Roma A27299)  
 Responsabile Strada: Dot. Ing. Giovanni Piazzi (Ord. Ing. Prov. Roma A27299)  
 Responsabile Viabilità, Geotecnico e Impianti: Dot. Ing. Sergio Di Maria (Ord. Ing. Prov. Roma A27299)  
 Responsabile Impianti: Dot. Ing. Francesco Ventura (Ord. Ing. Prov. Roma A26802)

**COORDINATORE ATITM\* DI PROGETTAZIONE:**  
Dot. Ing. Mariastefania Mercurio (Ord. Ing. Prov. Roma A28481)  
 Dot. Ing. Simona Capanza

**MANDANTE:**

**MANDANTE:**

---

**PROGETTO STRADALE**  
**SISTEMAZIONE VIABILITA' SECONDARIA**  
**ASSE TIPO B -AS04-Strada vicinale via Ungias**  
**Sezioni trasversali TV101**

CODICE PROGETTO	NOME FILE	REVISIONE	SCALA:
DP/CA/0029	CA29_T01AS04TRASZ01_A	A	1:200
PROGETTO	UV. PROJ. ANNO	ELAB.	
D			
C			
A	EMISSIONE	CAI 2021	N.100
REV.	DESCRIZIONE	DATA	REDDATO VERIFICATO APPROVATO