
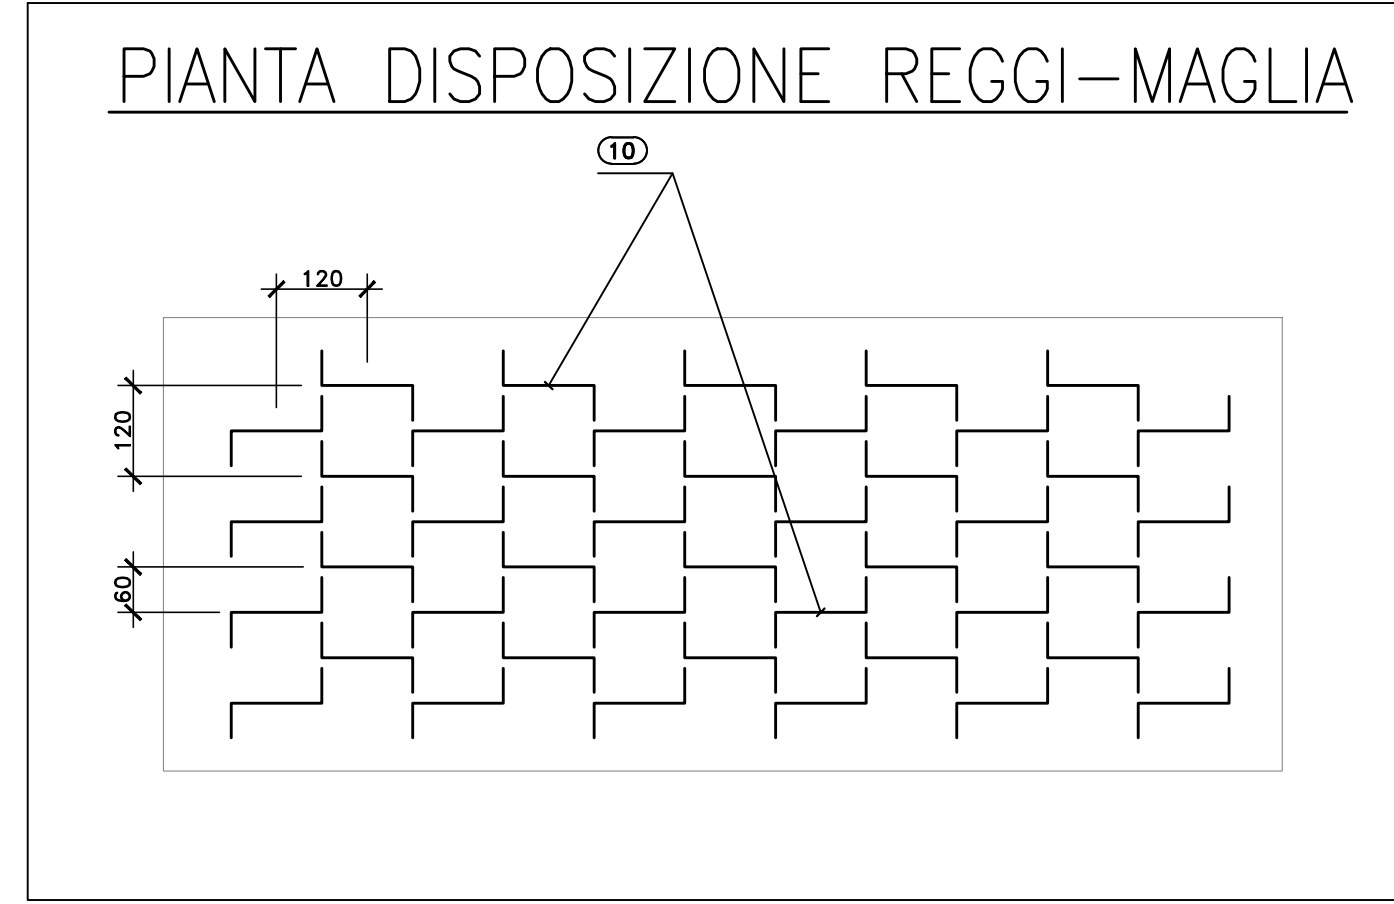


Sagoma	Pos.	∅	nb	A	B	C	L	Ltot	Note
[Diagram]	1	26	102	188	588		964	98328	
	3	26	102	130	588		848	86496	
	17	20	10	100	592		792	7920	
[Diagram]	2	16	24	30	588		648	15552	
	13	16	42	30	390		450	18900	
	4	26	20	192	1008		1200	24000	
[Diagram]	5	26	20	590	192		782	15640	
	7	16	10	30	1170		1200	12000	
	11	24	83	390	50		440	36518	
	14	24	88	50	390		440	37638	
	23	16	4	30	280		310	1240	
	6	16	10	30	381		411	4110	
	8	26	20	130	528		658	15160	
	9	26	20	1070	130		1200	24000	
	12	24	83	50	325		375	31123	
	20	24	8	50	381		431	5447	
	21	24	46	50	320		370	17019	
	22	16	6	30	280		310	1860	
	24	16	2	30	280		310	620	
	25	24	24	50	320		370	8880	
	10	24	44	56	184	120	600	26400	
	15	20	10	1200			1200	12000	
	16	20	10	372			372	3720	
	18	20	4	600			600	2400	
	19	20	4	640			640	2560	

Massa barre

∅	kg/m	Ltot	kg
16	1.578	54282	856.752
20	2.466	28600	705.319
24	3.551	161225	5725.509
26	4.168	261824	10903.949
<b>Tot.</b>			<b>18191.529</b>

Massa totale acciaio: 18191.529 kg  
Ultima pos. : 25

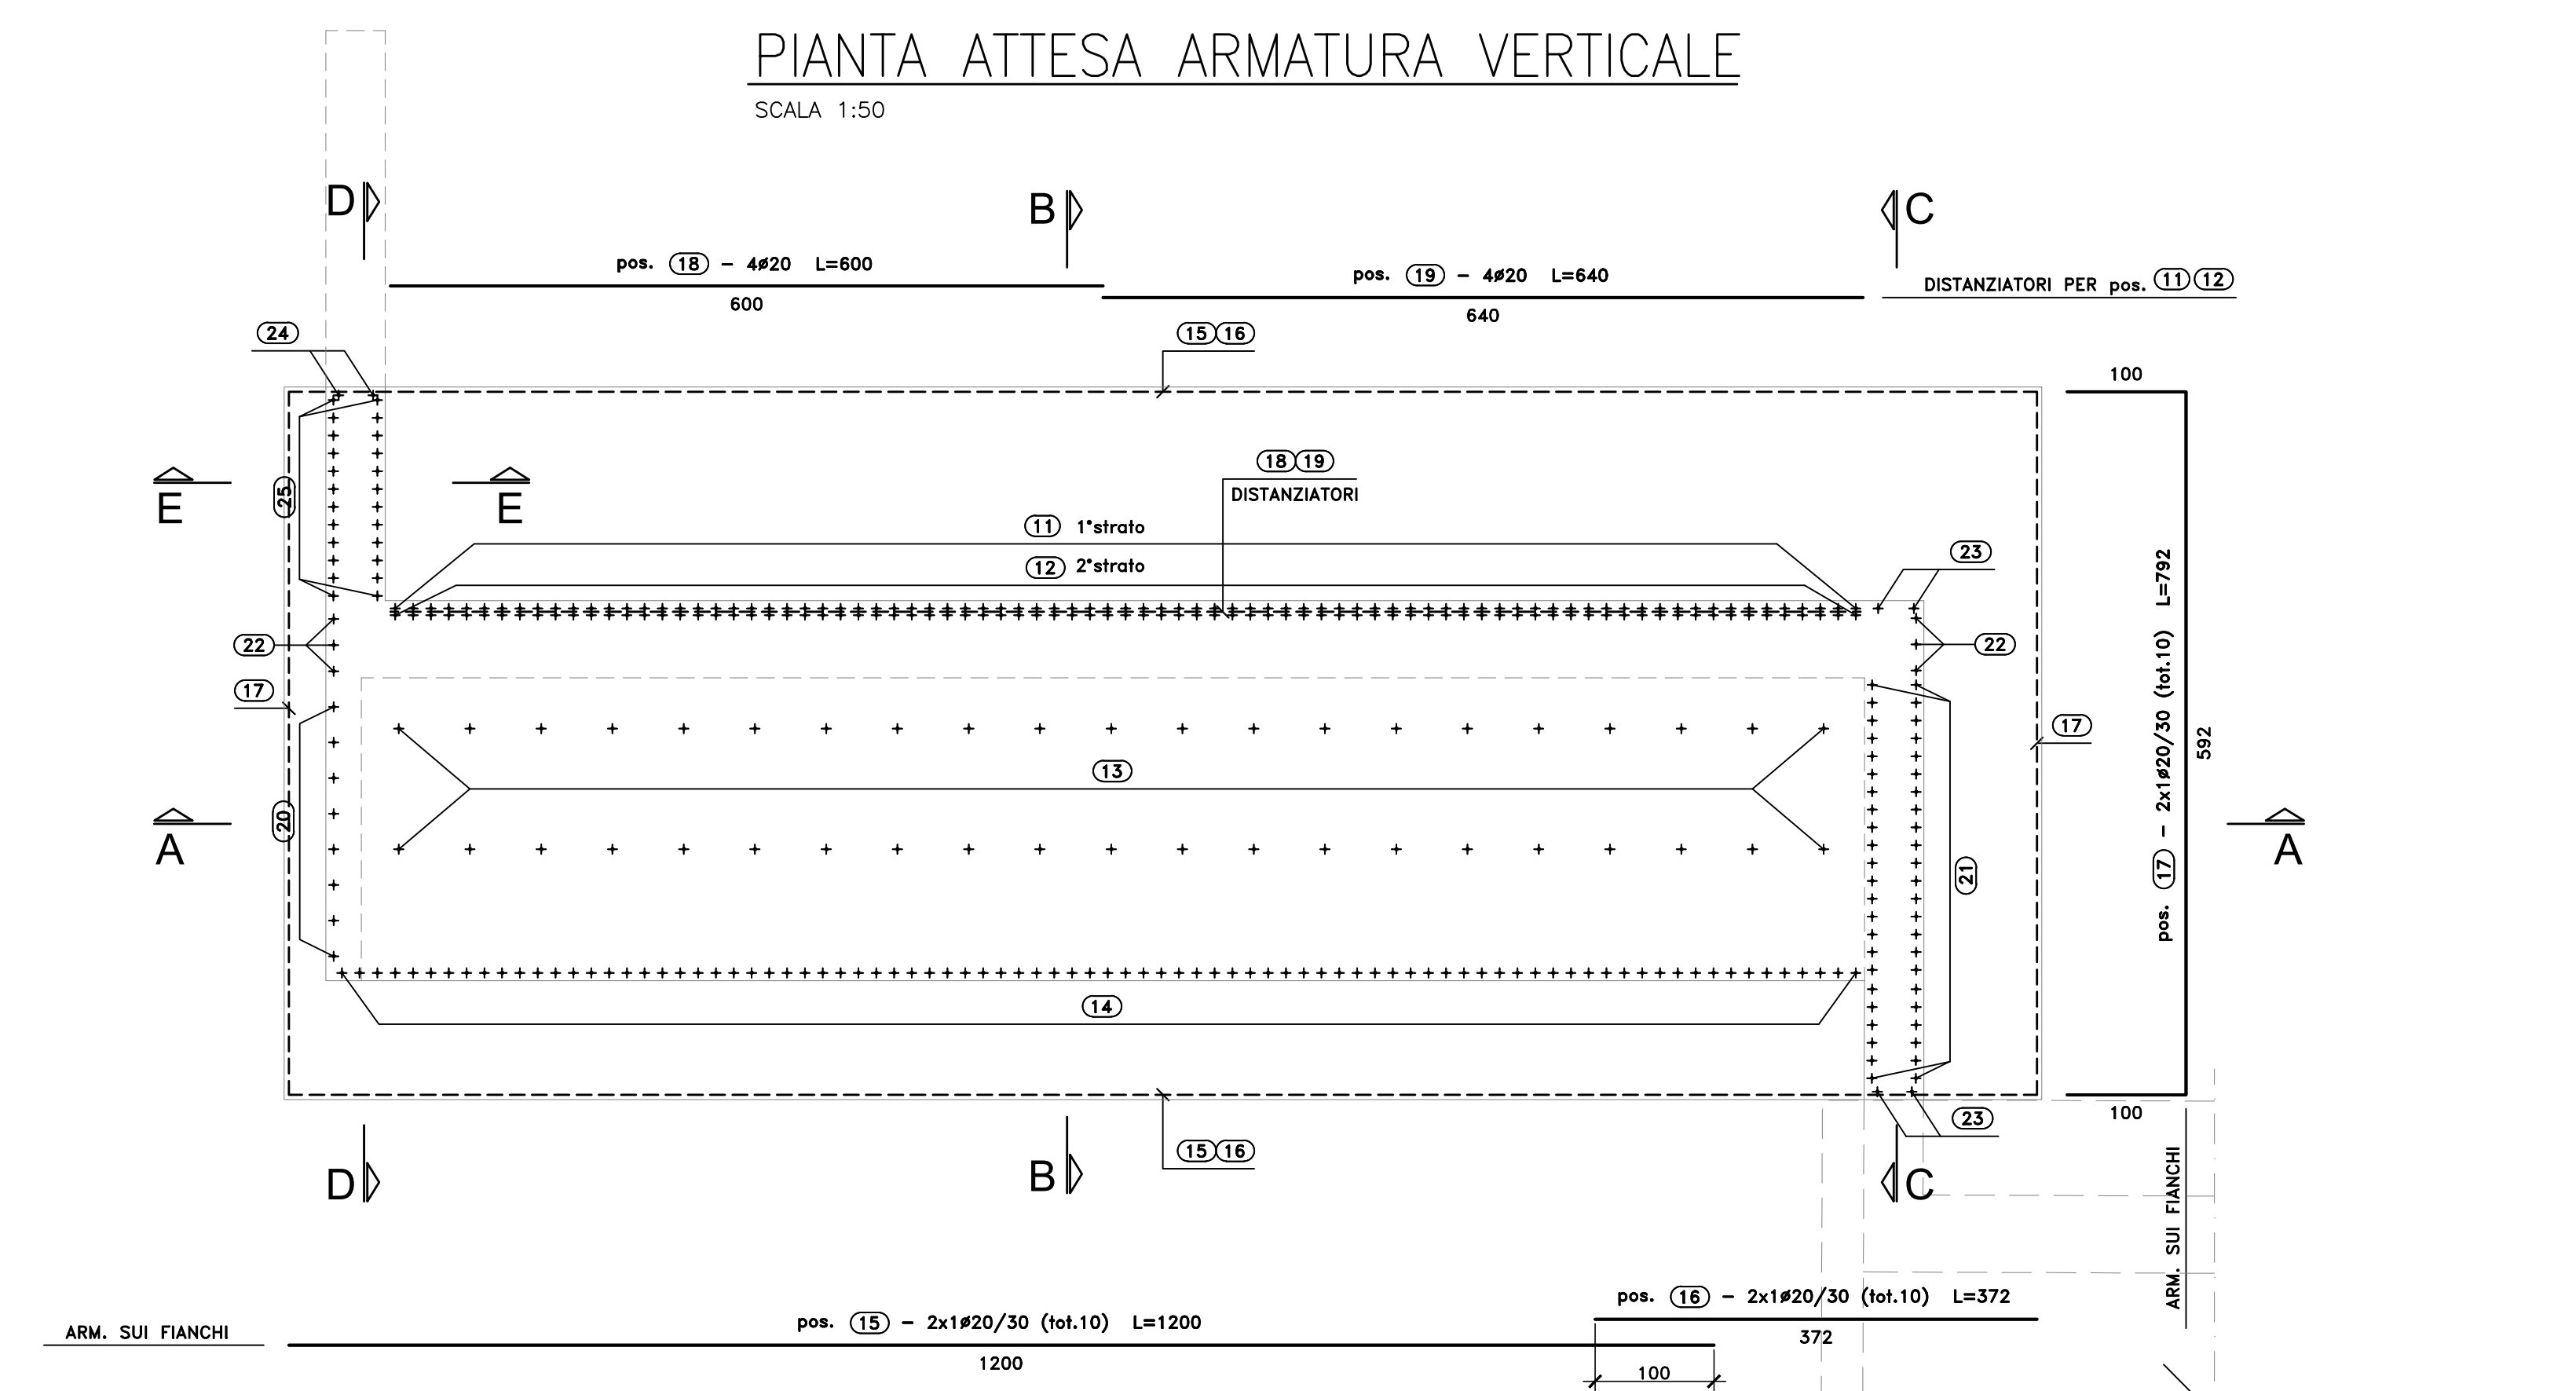



**Direzione Progettazione e Realizzazione Lavori**

**S.S.291 "Della Nurra"**  
Lavori di costruzione del Lotto 1 da Alghero ad Olmedo, in località bivio cantoniera di Rudas (completamento collegamento Alghero-Sassari) e del Lotto 4 tra bivio Olmedo e l'aeroporto di Alghero-Fertilia (bretella per l'aeroporto)

**PROGETTO ESECUTIVO**

COD. CA29

**PROGETTISTA E RESPONSABILE DELL'INTEGRAZIONE DELLE PRESTAZIONI SPECIALISTICHE:**  
Dott. Ing. Giovanni Piazza (Dist. Ing. Prov. Roma A12394)

**RESPONSABILE D'AREA:**  
Progettista: Dott. Ing. Massimo Capasso  
Dott. Ing. Piero Diana 20217  
Responsabile Struttura: Dott. Ing. Giovanni Piazza  
Dott. Ing. Piero Diana 27281  
Responsabile Meccanica, Elettrotecnica e Impianti: Dott. Ing. Sergio Di Majo  
Dott. Ing. Piero Diana 28722  
Responsabile Ambiente: Dott. Ing. Francesco Venturi  
Dott. Ing. Piero Diana 44602

**GEOLOGO:**  
Dott. Dott. Enrico Curvulli (Dist. Gen. Regione Sicilia 3912)

**COORDINATORE SICUREZZA IN FASE DI PROGETTAZIONE:**  
Dott. Ing. Sergio Di Majo (Dist. Ing. Prov. Palermo 2872)

**COORDINATORE ATTIVITA' DI PROGETTAZIONE:**  
Dott. Ing. Mariateresa Mercurio (Dist. Ing. Prov. Roma A2848)

**VISTO: IL RESPONSABILE DEL PROCEDIMENTO:**  
Dott. Ing. Silvano Ciampone

MANDANTE:




MANDANTE:




**OPERE D'ARTE MAGGIORI**  
**VIADOTTI E PONTI**  
**ASSE TIPO B E TIPO D - PONTE RIO SIERRA**  
**Armature - Spallo A DX - Fondazioni - Tavola 2 di 2**

PROGETTO	LV. PROC. ANNO	NOME FILE	REVISIONE	SCALA:
DP/CA0029	E 21	CA29_T01V01STRAR09_A	A	Varie
		CODICE ELAB. T01V01STRAR09		
D				
C				
B				
A	EMISSIONE	GIU 2021	C.TOSIO	S. PAVZA
REV.	DESCRIZIONE	DATA	REDATTO	VERIFICATO APPROVATO