


SEZIONE A-A
SCALA 1:50

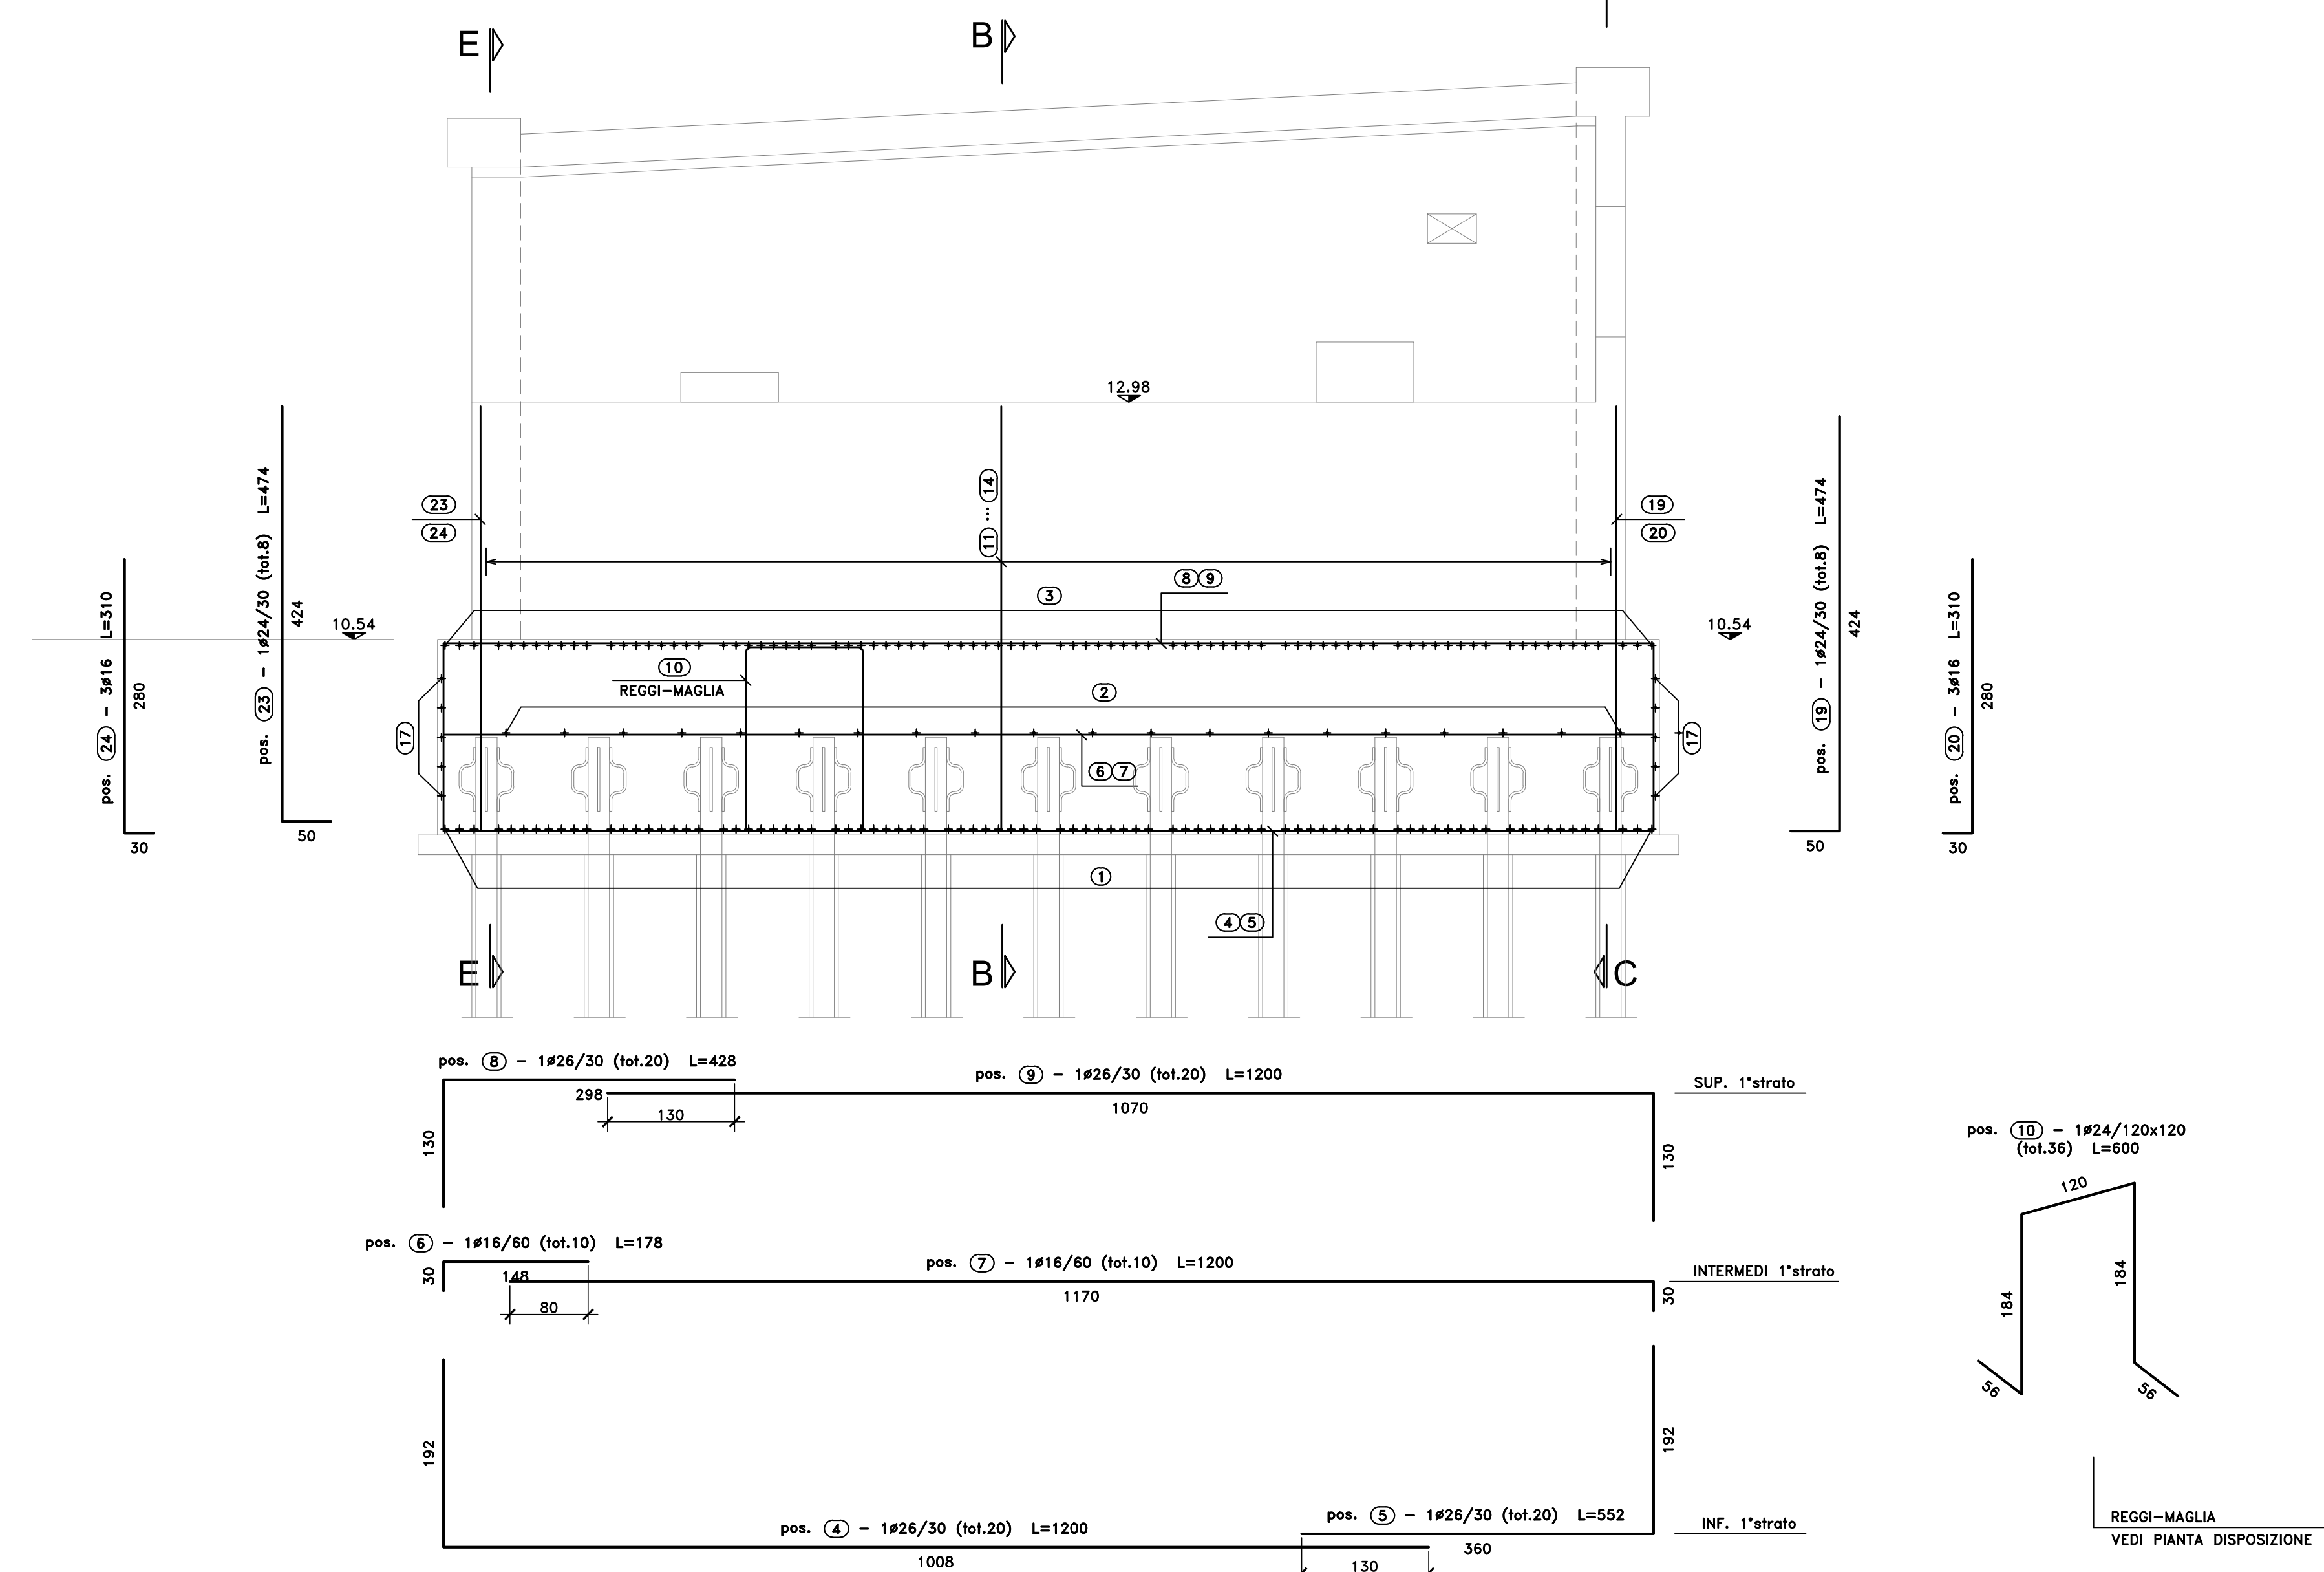


Sagoma	Pos.	∅	nb	A	B	C	L	Ltot	Note
	1	26	86	188	588		964	82904	
	3	26	86	130	588		848	72928	
	17	20	10	100	592		792	7820	
	2	16	20	30	588		648	12960	
	13	16	38	30	433		493	18728	
	4	26	20	192	1008		1200	24000	
	5	26	20	360	192		552	11040	
	7	16	10	30	1170		1200	12000	
	11	24	73	433	50		483	35247	
	14	24	78	50	433		483	37651	
	19	24	8	50	424		474	3782	
	20	16	3	30	280		310	930	
	22	16	2	30	280		310	620	
	6	16	10	30	148		178	1780	
	8	26	20	130	298		428	8560	
	9	26	20	1070	130		1200	24000	
	12	24	73	50	368		418	30502	
	21	24	10	50	320		370	3700	
	23	24	8	50	424		474	3794	
	24	16	3	30	280		310	930	
	25	24	10	50	320		370	3700	
	26	16	2	30	280		310	620	
	10	24	36	56	184	120	600	21600	
	15	20	10	600			600	6000	
	16	20	10	742			742	7420	
	18	20	4	1090			1090	4360	


Massa barre

∅	kg/m	Ltot	kg
16	1.578	48568	766.573
20	2.466	25700	635.798
24	3.551	139994	4971.562
26	4.168	223432	9312.185
Tot.			15684.118

Massa totale acciaio: 15684.118 kg
Ultima pos. : 26

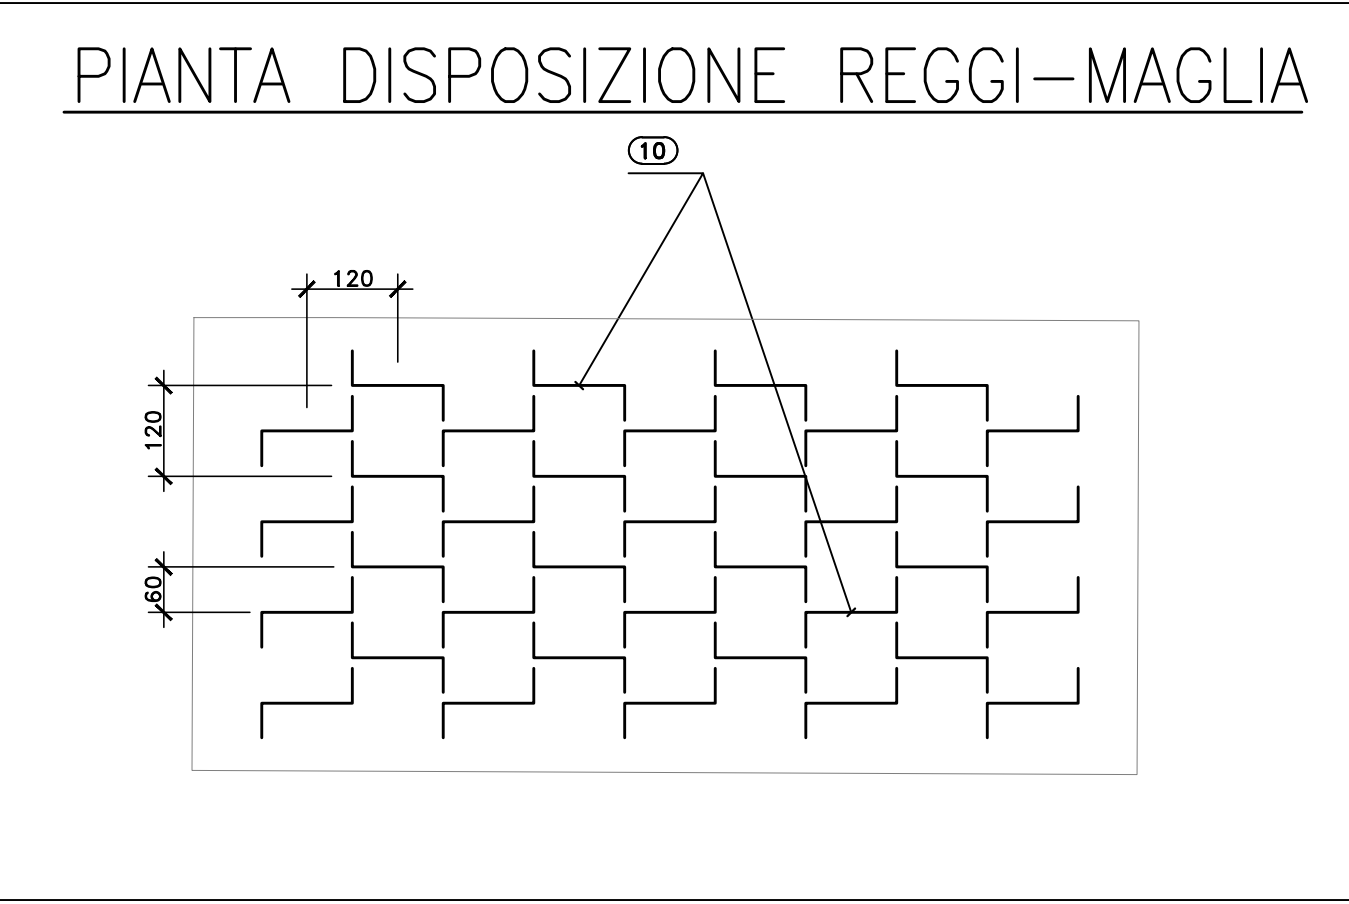

PIANTA ATTESA ARMATURA VERTICALE

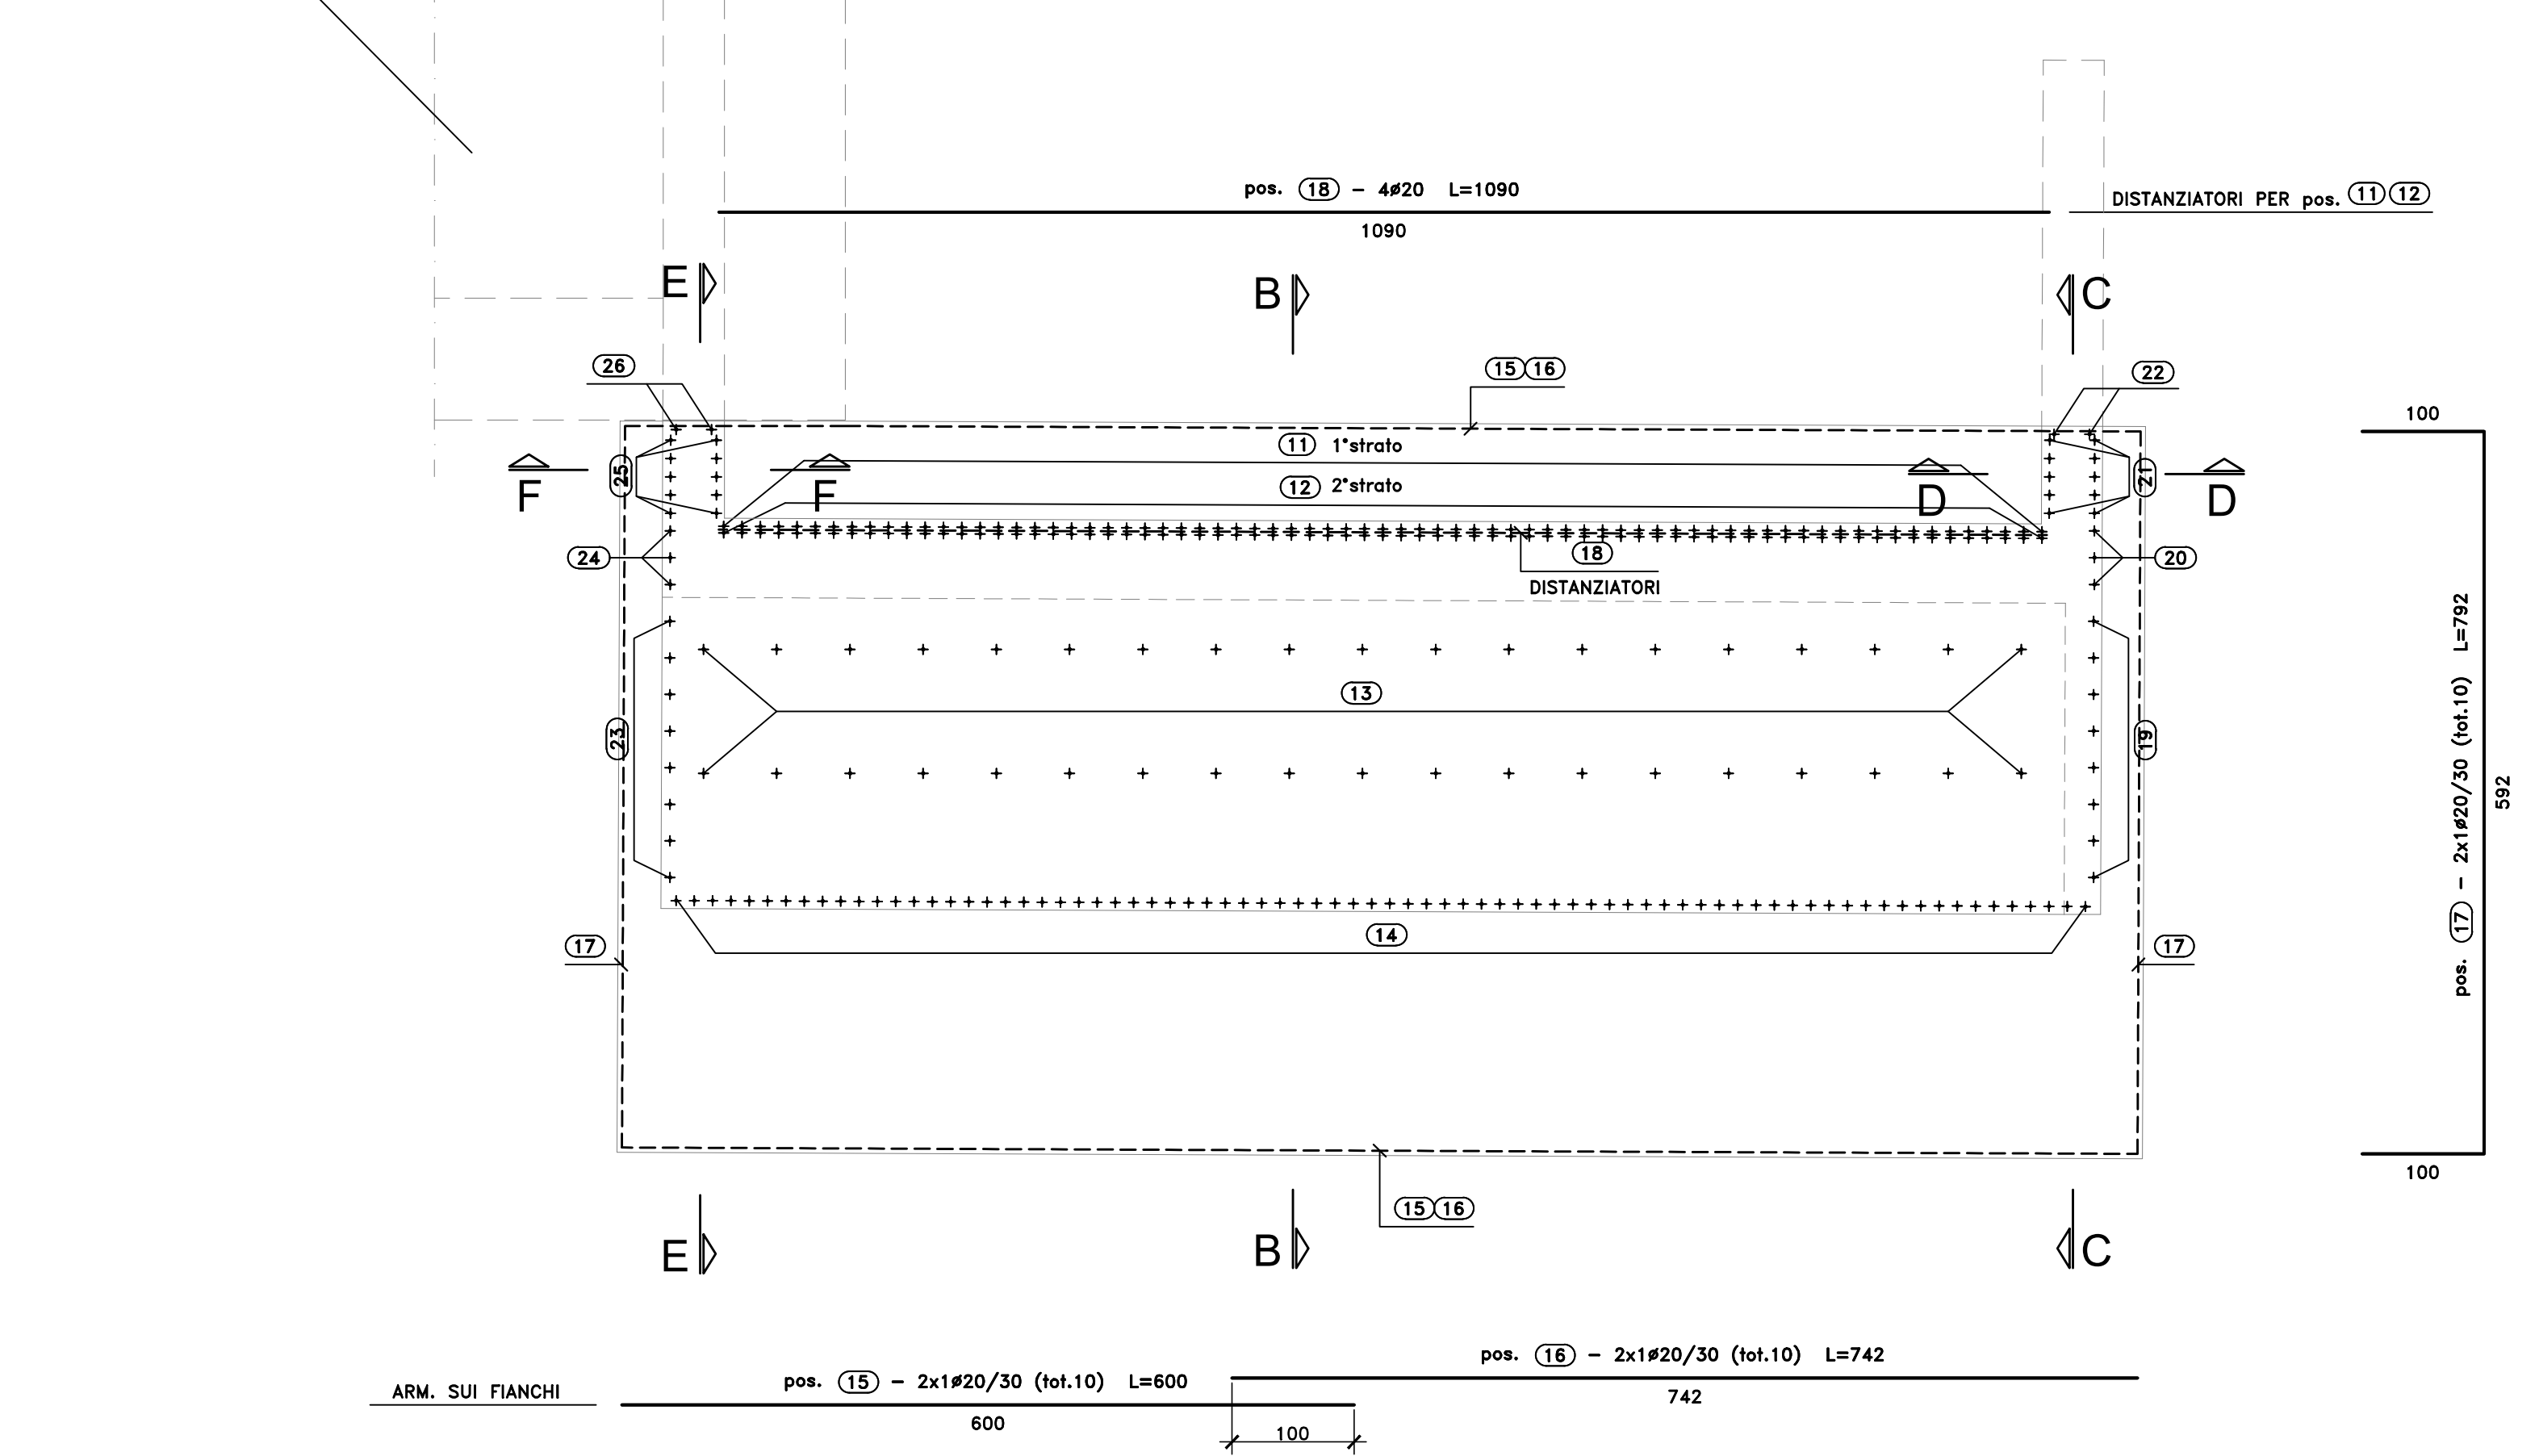

Sanas GRUPPO FS ITALIANE Direzione Progettazione e Realizzazione Lavori

S.S.291 "Della Nurra"
Lavori di costruzione del Lotto 1 da Alghero ad Olmedo, in località bivio cantoniera di Rudas (completamento collegamento Alghero-Sassari) e del Lotto 4 tra bivio Olmedo e l'aeroporto di Alghero-Fertilia (bretella per l'aeroporto)

PROGETTO ESECUTIVO COD. CA29

PROGETTISTA E RESPONSABILE DELL'INTEGRAZIONE DELLE PRESTAZIONI SPECIALISTICHE:
Dott. Ing. Giovanni Piazza (Dist. Ing. Prov. Roma A21294)

RESPONSABILE D'AREA:
Progettazione Topografica: Dott. Ing. Massimo Capasso
Dist. Ing. Prov. Roma A20211
Dist. Ing. Prov. Roma A21294
Progettazione Strutturale: Dott. Ing. Giovanni Piazza
Dist. Ing. Prov. Roma A21294
Progettazione Meccanica, Elettrotecnica e Impianti: Dott. Ing. Sergio Di Majo
Dist. Ing. Prov. Roma A21294
Responsabile Ambientale: Dott. Ing. Francesco Venturi
Dist. Ing. Prov. Roma A4602

COORDINATORE SICUREZZA IN FASE DI PROGETTAZIONE:
Dott. Ing. Sergio Di Majo (Dist. Ing. Prov. Roma A21294)

COORDINATORE ATTIVITA' DI PROGETTAZIONE:
Dott. Ing. Mariateresa Mercurio (Dist. Ing. Prov. Roma A2848)

VEDI: IL RESPONSABILE DEL PROCEDIMENTO:
Dott. Ing. Silvano Scarpone

OPERE D'ARTE MAGGIORI
VIADOTTI E PONTI
ASSE TIPO B E TIPO D - PONTE RIO SIERRA
Armature - Spalla A SX - Fondazioni - Tavola 2 di 2

PROGETTO	LV. PROG. ANNO	NOME FILE	REVISIONE	SCALA:
DP/CA0029	E 21	CA29_T01V01STRAR11_A	A	Varie

REV.	DESCRIZIONE	DATA	REDATTO	VERIFICATO	APPROVATO
D					
C					
B					
A	EMISSIONE	GIU 2021	C. TOSIO	S. PIZZA	G. PIZZA