



SEZIONE B-B

SCALA 1:50

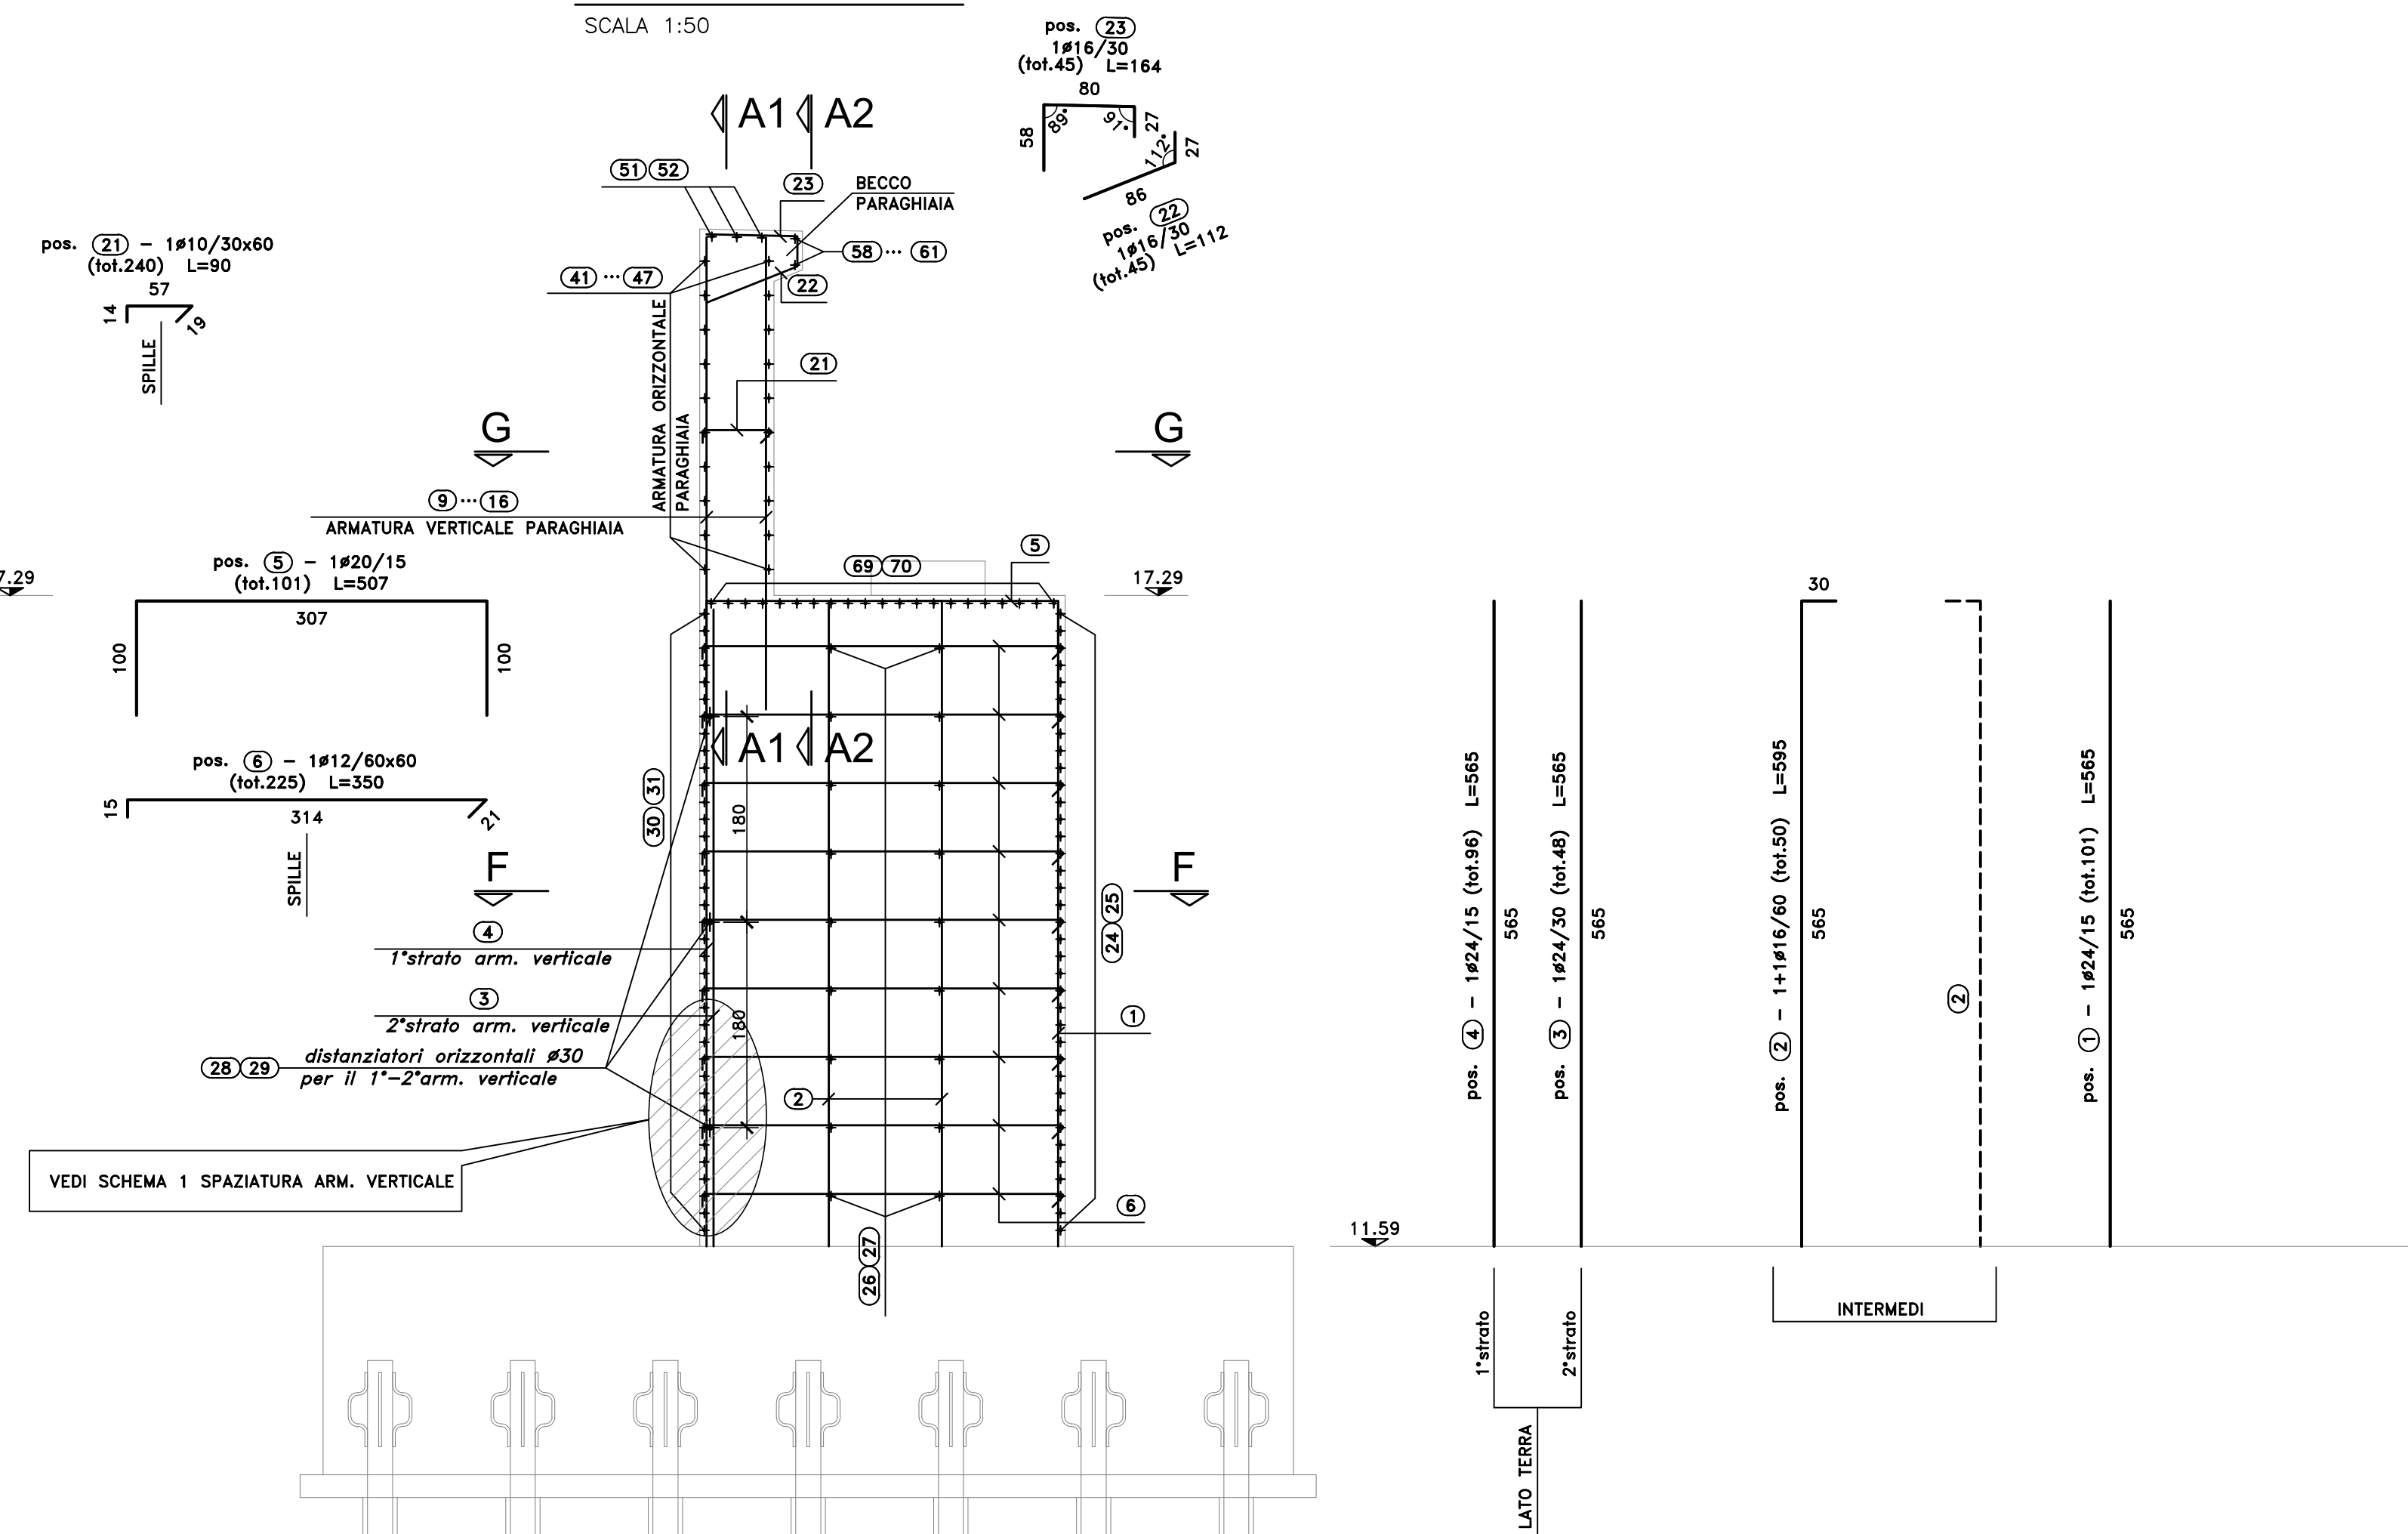



SEZIONE F-F

SCALA 1:50

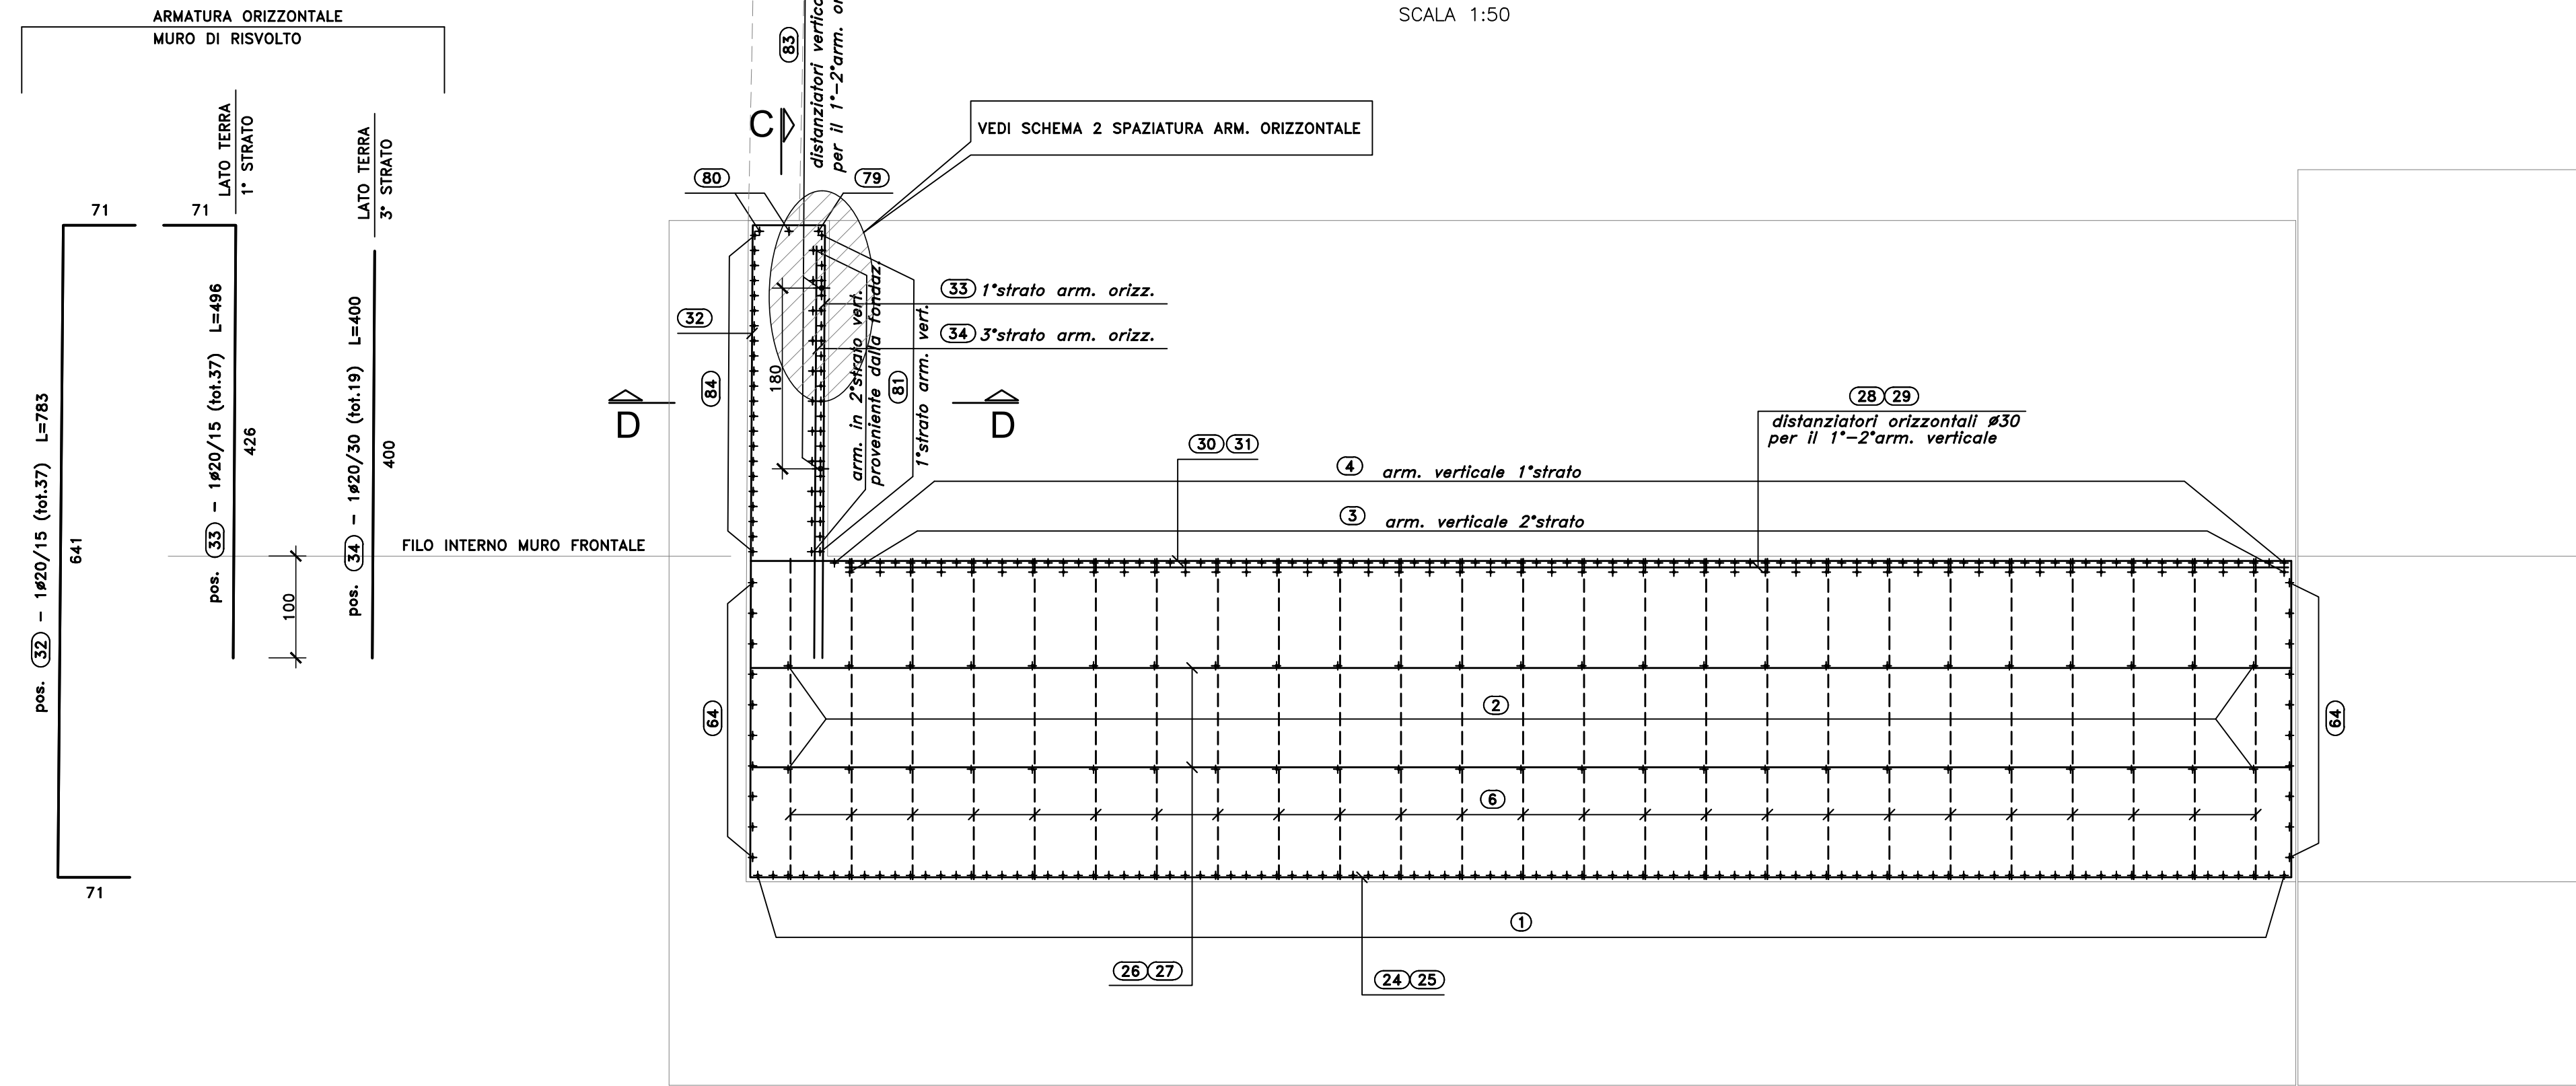

SCHEMA 2 SPAZIATURA ARM. ORIZZONTALE

SCALA 1:10

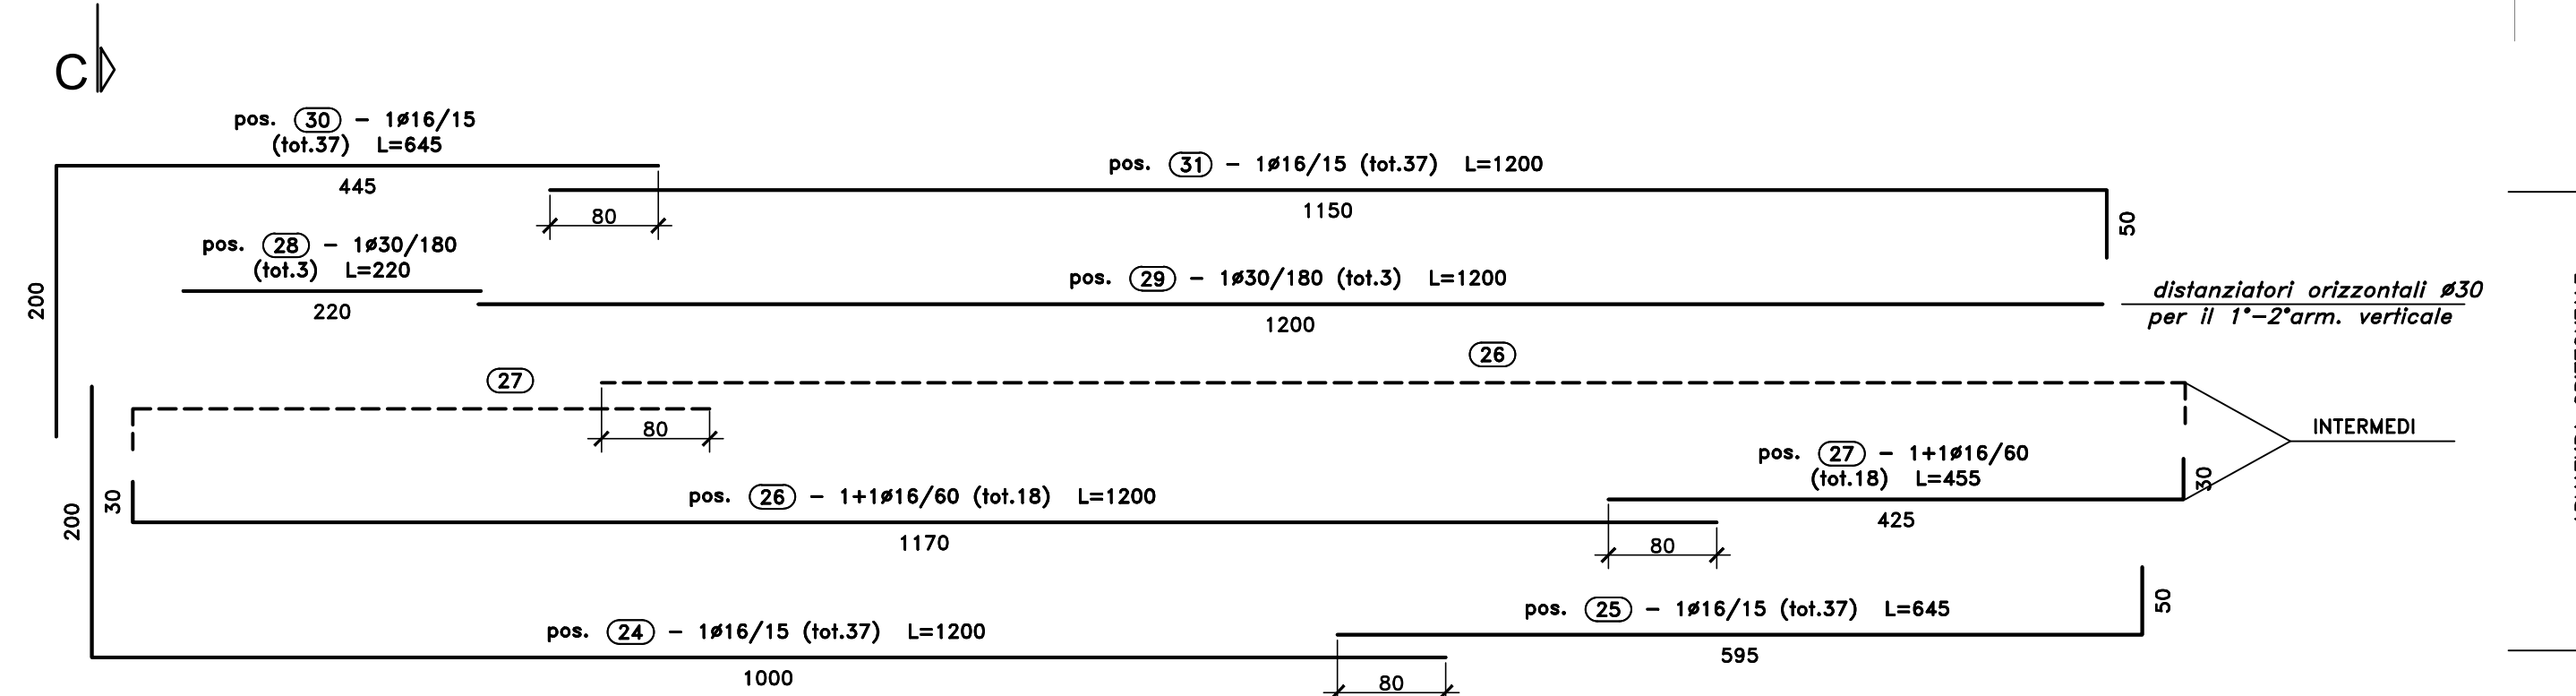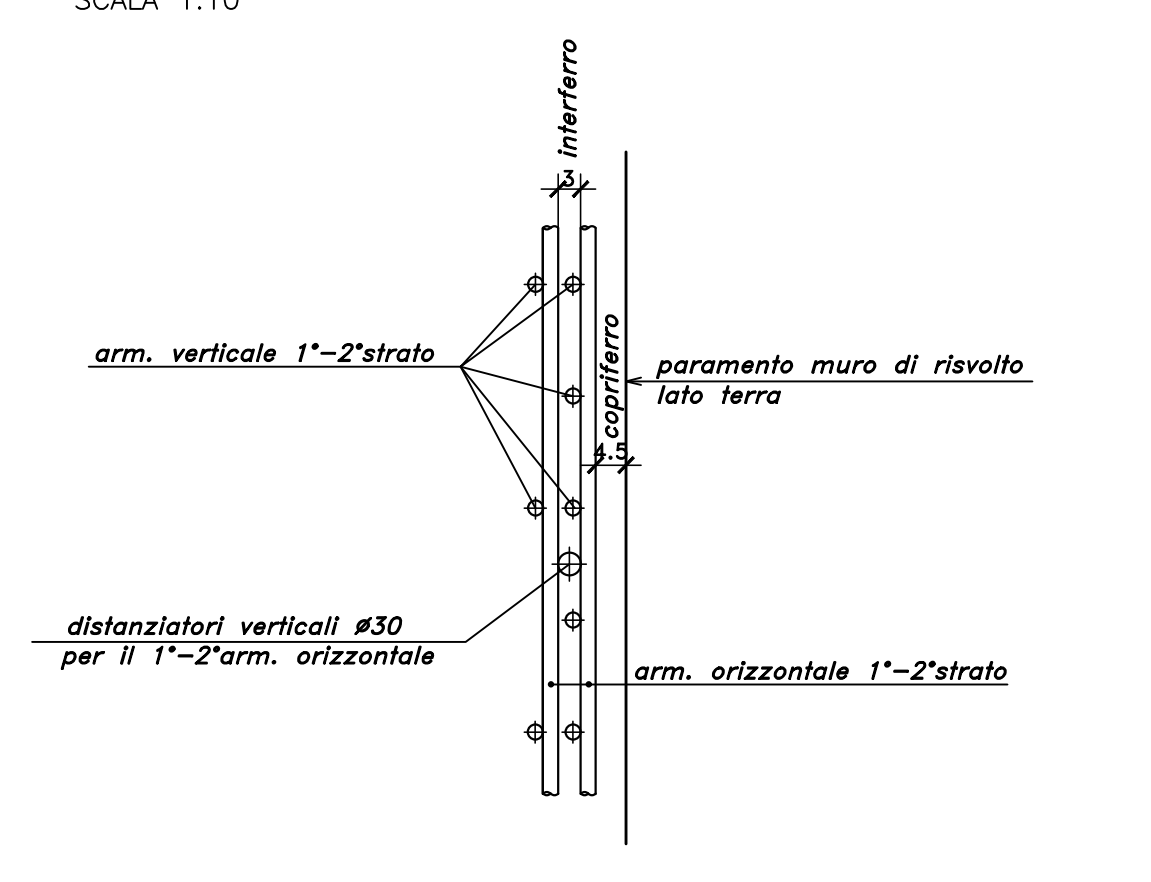

RIEPILOGO POSIZIONI:


Sanas GRUPPO FIS ITALIANE Direzione Progettazione e Realizzazione Lavori

S.S.291 "Della Nurra"
Lavori di costruzione del Lotta 1 da Alghero ad Olmedo, in località bivio cantoniera di Rudas (completamento collegamento Alghero-Sassari) e del Lotta 4 tra bivio Olmedo e l'aeroporto di Alghero -Fertilia (bretella per l'aeroporto)

PROGETTO ESECUTIVO COD. CA29

PROGETTISTA E RESPONSABILE DELL'INTEGRAZIONE DELLE PRESTAZIONI SPECIALISTICHE:
Dott. Ing. Giovanni Pizzuto (Dir. Ing. Prov. Roma A37294)

RESPONSABILE D'AREA:
Progettazione Tecnica Strutturale: Dott. Ing. Massimo Caporaso (Dir. Ing. Prov. Roma A37294)
Progettazione Strutturale: Dott. Ing. Giovanni Pizzuto (Dir. Ing. Prov. Roma A37294)
Progettazione Meccanica, Elettrotecnica e Impianti: Dott. Ing. Sergio Di Majo (Dir. Ing. Prov. Roma A37294)
Responsabile Ambiente: Dott. Ing. Francesco Venturi (Dir. Ing. Prov. Roma A37294)

GEOLOGO:
Dott. Dott. Enrico Curvulli (Dir. Gen. Regione Lazio 982)

COORDINATORE SICUREZZA IN FASE DI PROGETTAZIONE:
Dott. Ing. Sergio Di Majo (Dir. Ing. Prov. Roma A37294)

COORDINATORE ATTIVITA' DI PROGETTAZIONE:
Dott. Ing. Alessandro Merello (Dir. Ing. Prov. Roma A37294)

VEDI: IL RESPONSABILE DEL PROCEDIMENTO:
Dott. Ing. Silvano Scarpone

OPERE D'ARTE MAGGIORI
VIADOTTI E PONTI
ASSE TIPO B E TIPO D - PONTE RIO CALVA 1
Armature - Spalla B SX - Elevazioni - Tavola 1 di 4

PROGETTO	LV. PROG. ANNO	NOME FILE	REVISIONE	SCALA:
DPCA0029	E 21	CA29_T01V02STRAR22_A	A	VARIE
D	-	-	-	-
C	-	-	-	-
B	-	-	-	-
A	EMISSIONE	GIU 2021	C. TOSTO	G. PIAZZA
REV.	DESCRIZIONE	DATA	REDATTO	VERIFICATO APPROVATO