



NOTE E PRESCRIZIONI

1. RELATIVAMENTE ALLE SEZIONI IN ASSE APPOGGI PILE E SPALLE SONO RAPPRESENTATE CONFIGURAZIONI TIPICHE RELATIVAMENTE ALLA EFFETTIVA INCLINAZIONE DEL PIANO VIARIO.


SEZIONE TRASVERSALE IN CAMPATA (PONTE RIO CALVIA 1)  
SCALA 1:50

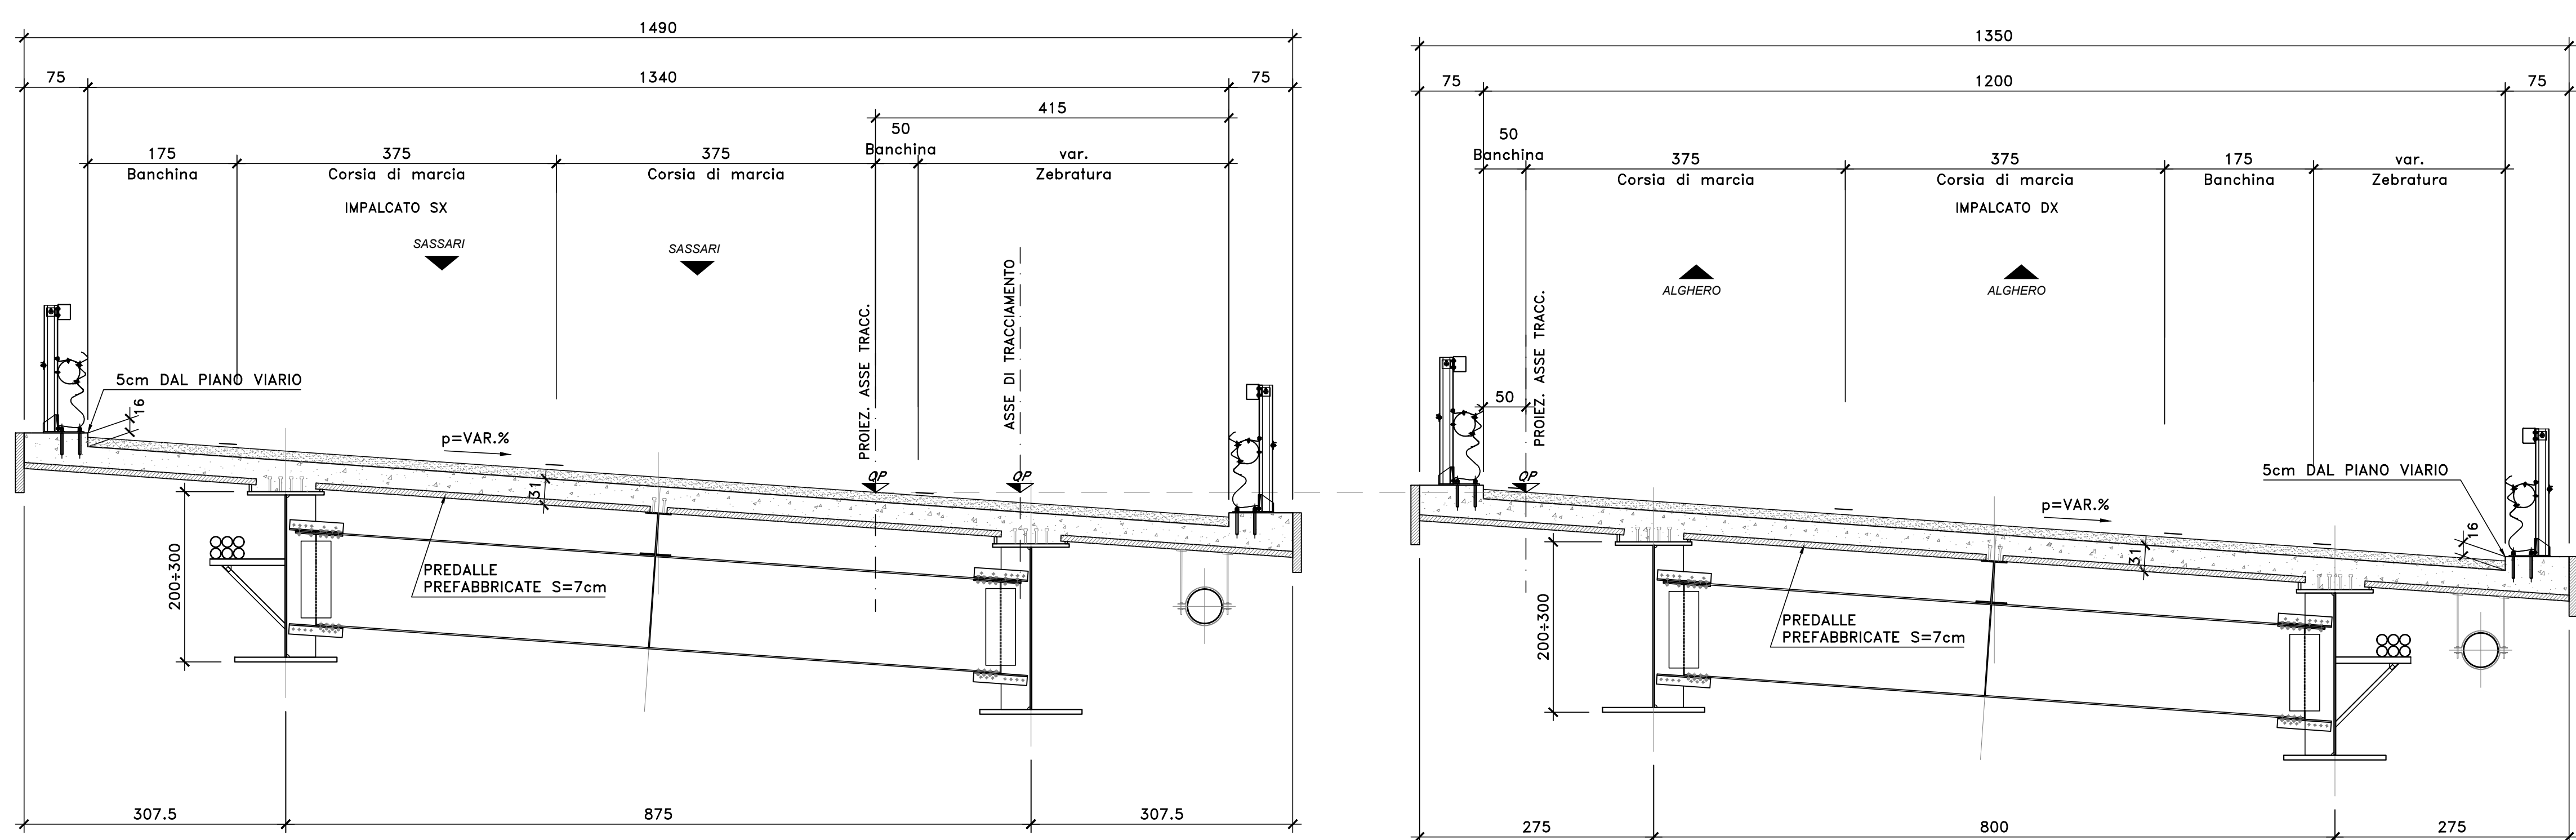


SEZIONE TRASVERSALE IN ASSE SPALLA A dx-sx  
SCALA 1:50

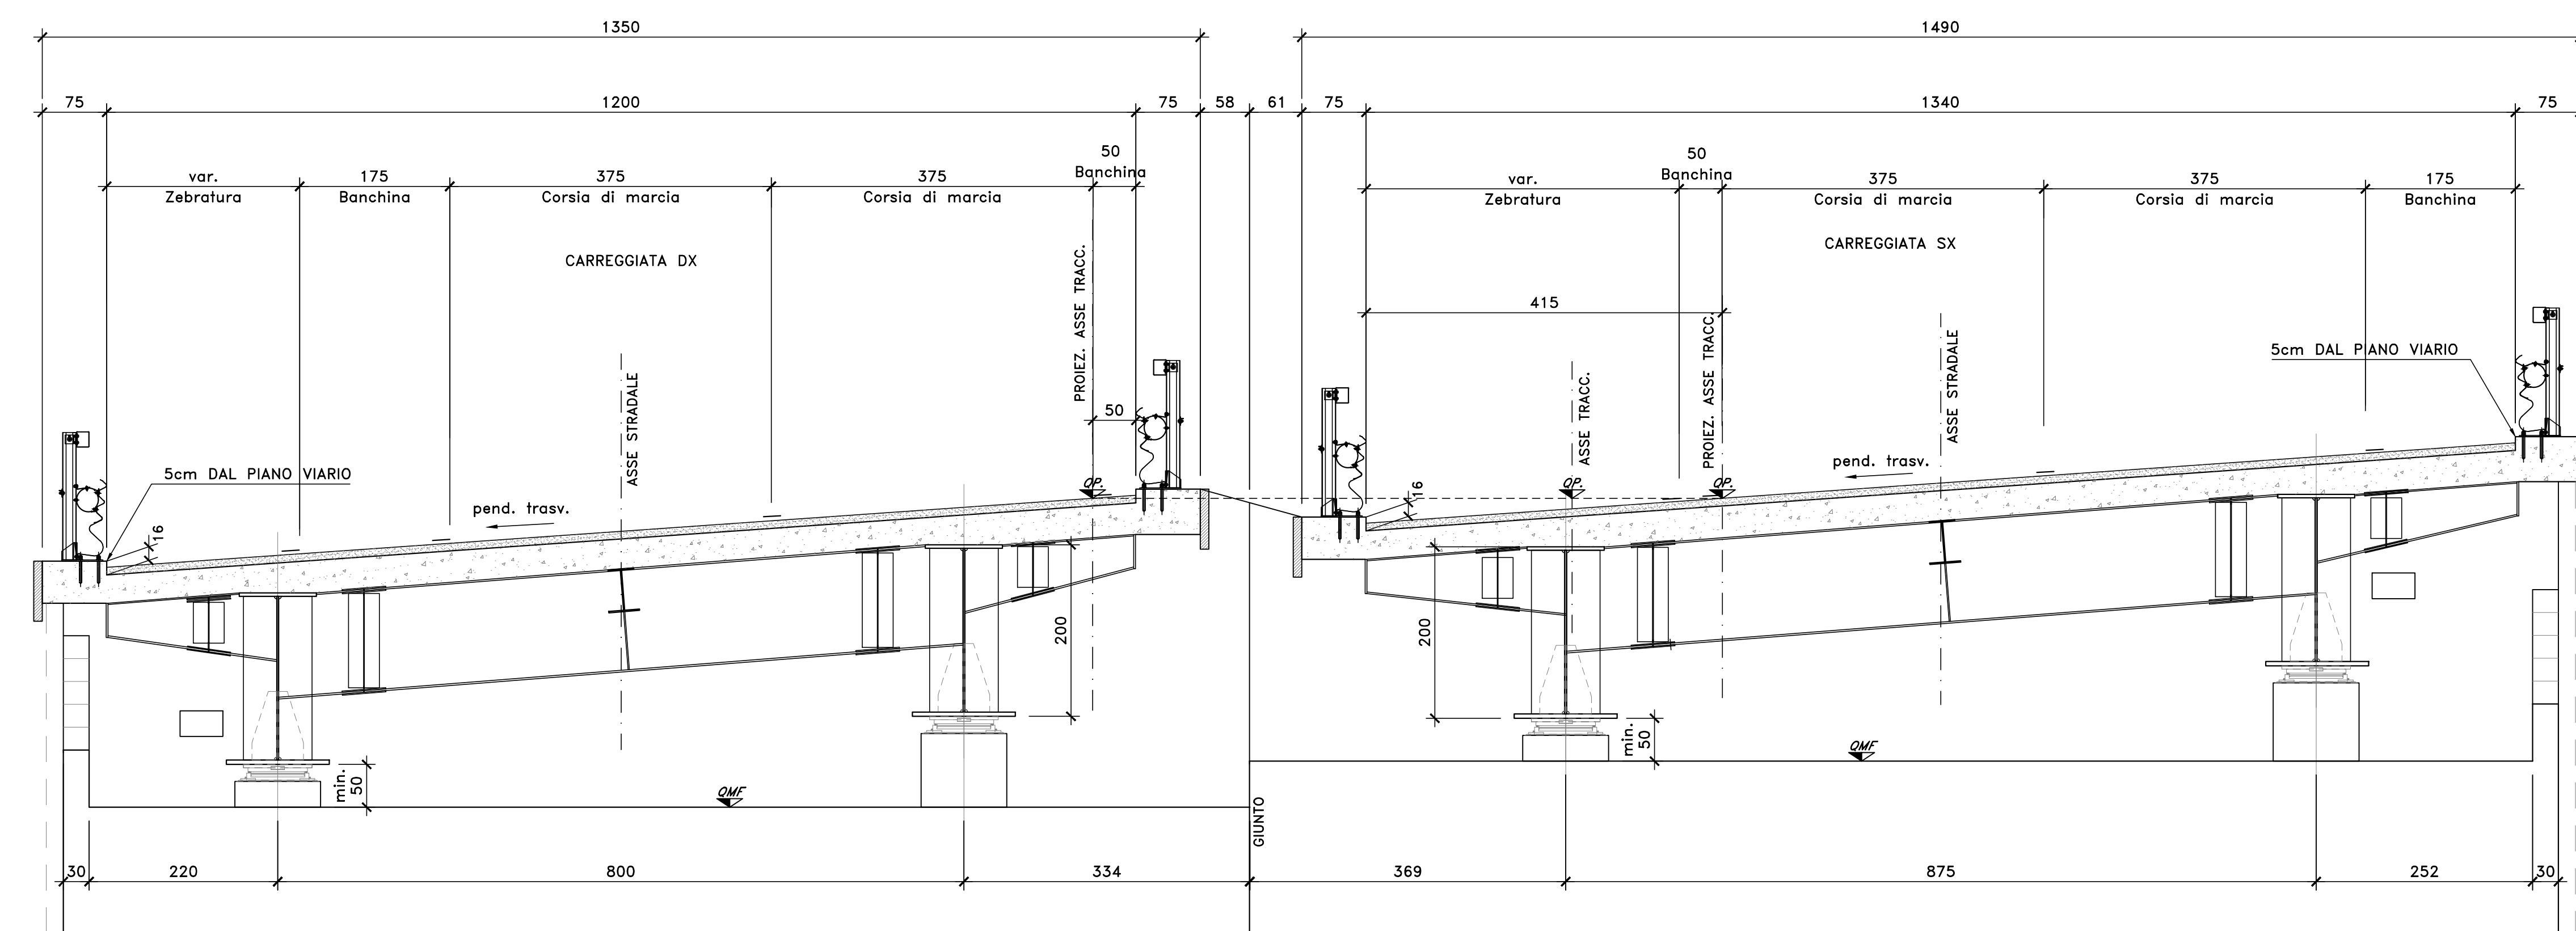

SEZIONE TRASVERSALE IN ASSE PILE (PONTE RIO CALVIA 1)  
SCALA 1:50

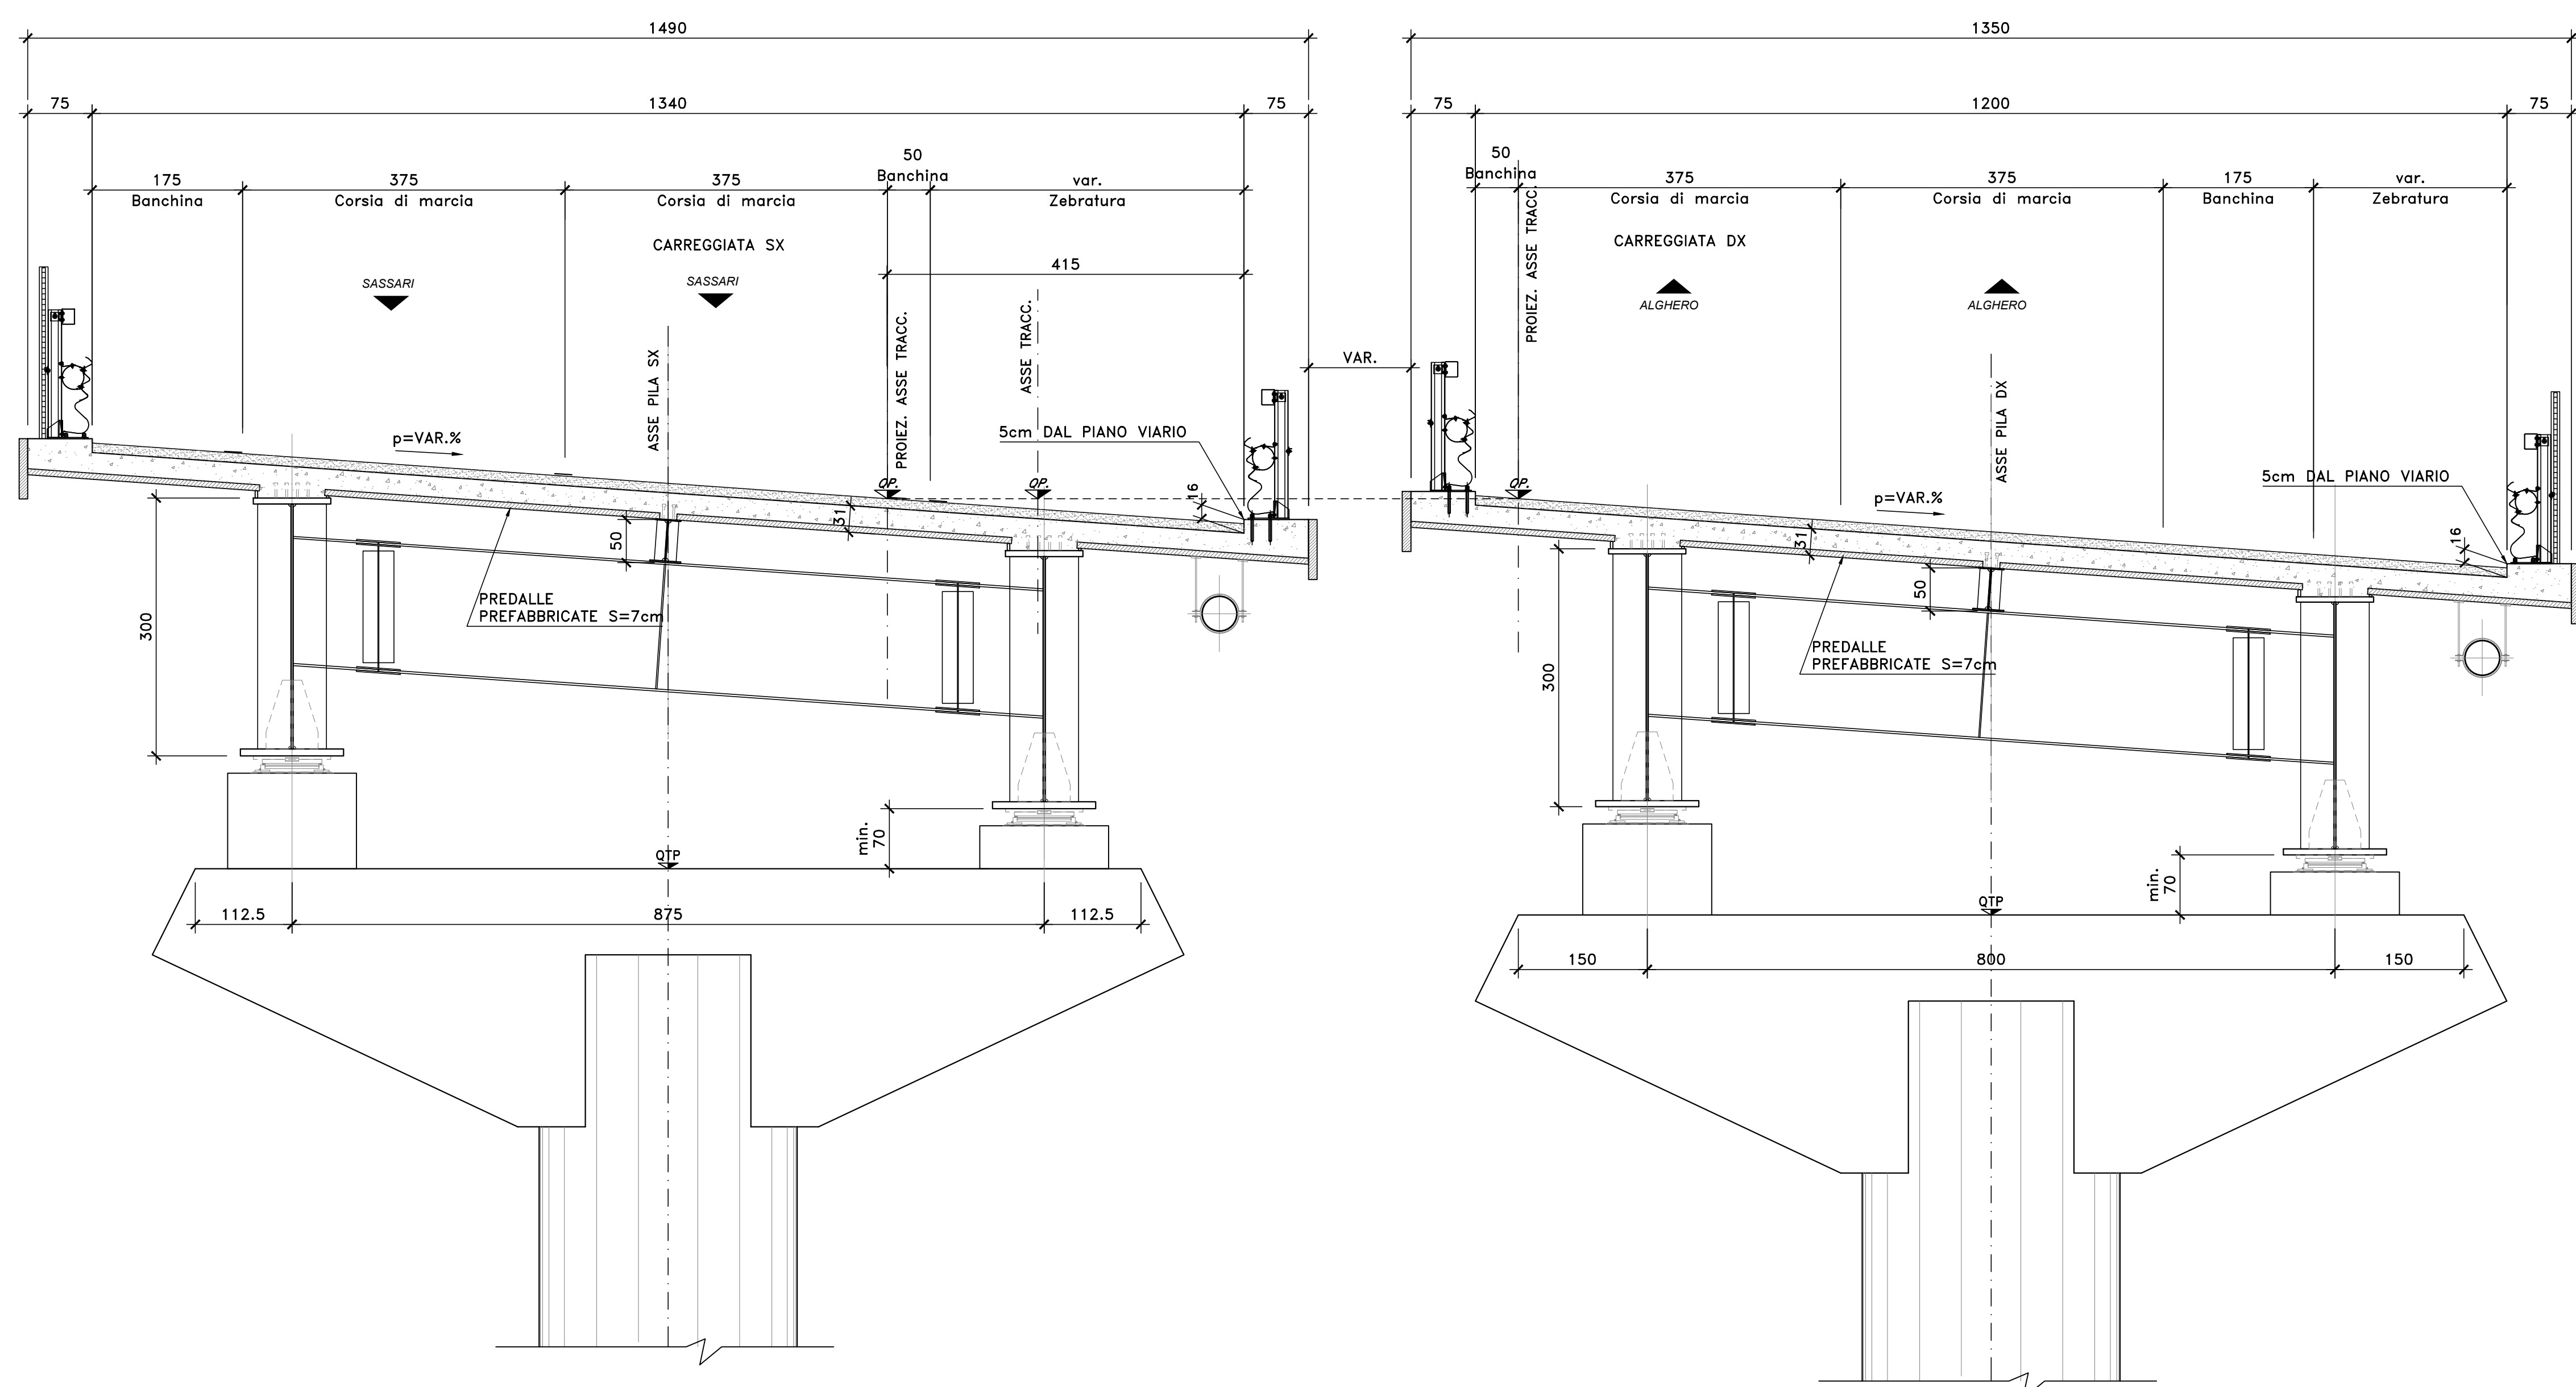

SEZIONE TRASVERSALE IN ASSE SPALLA B dx-sx  
SCALA 1:50

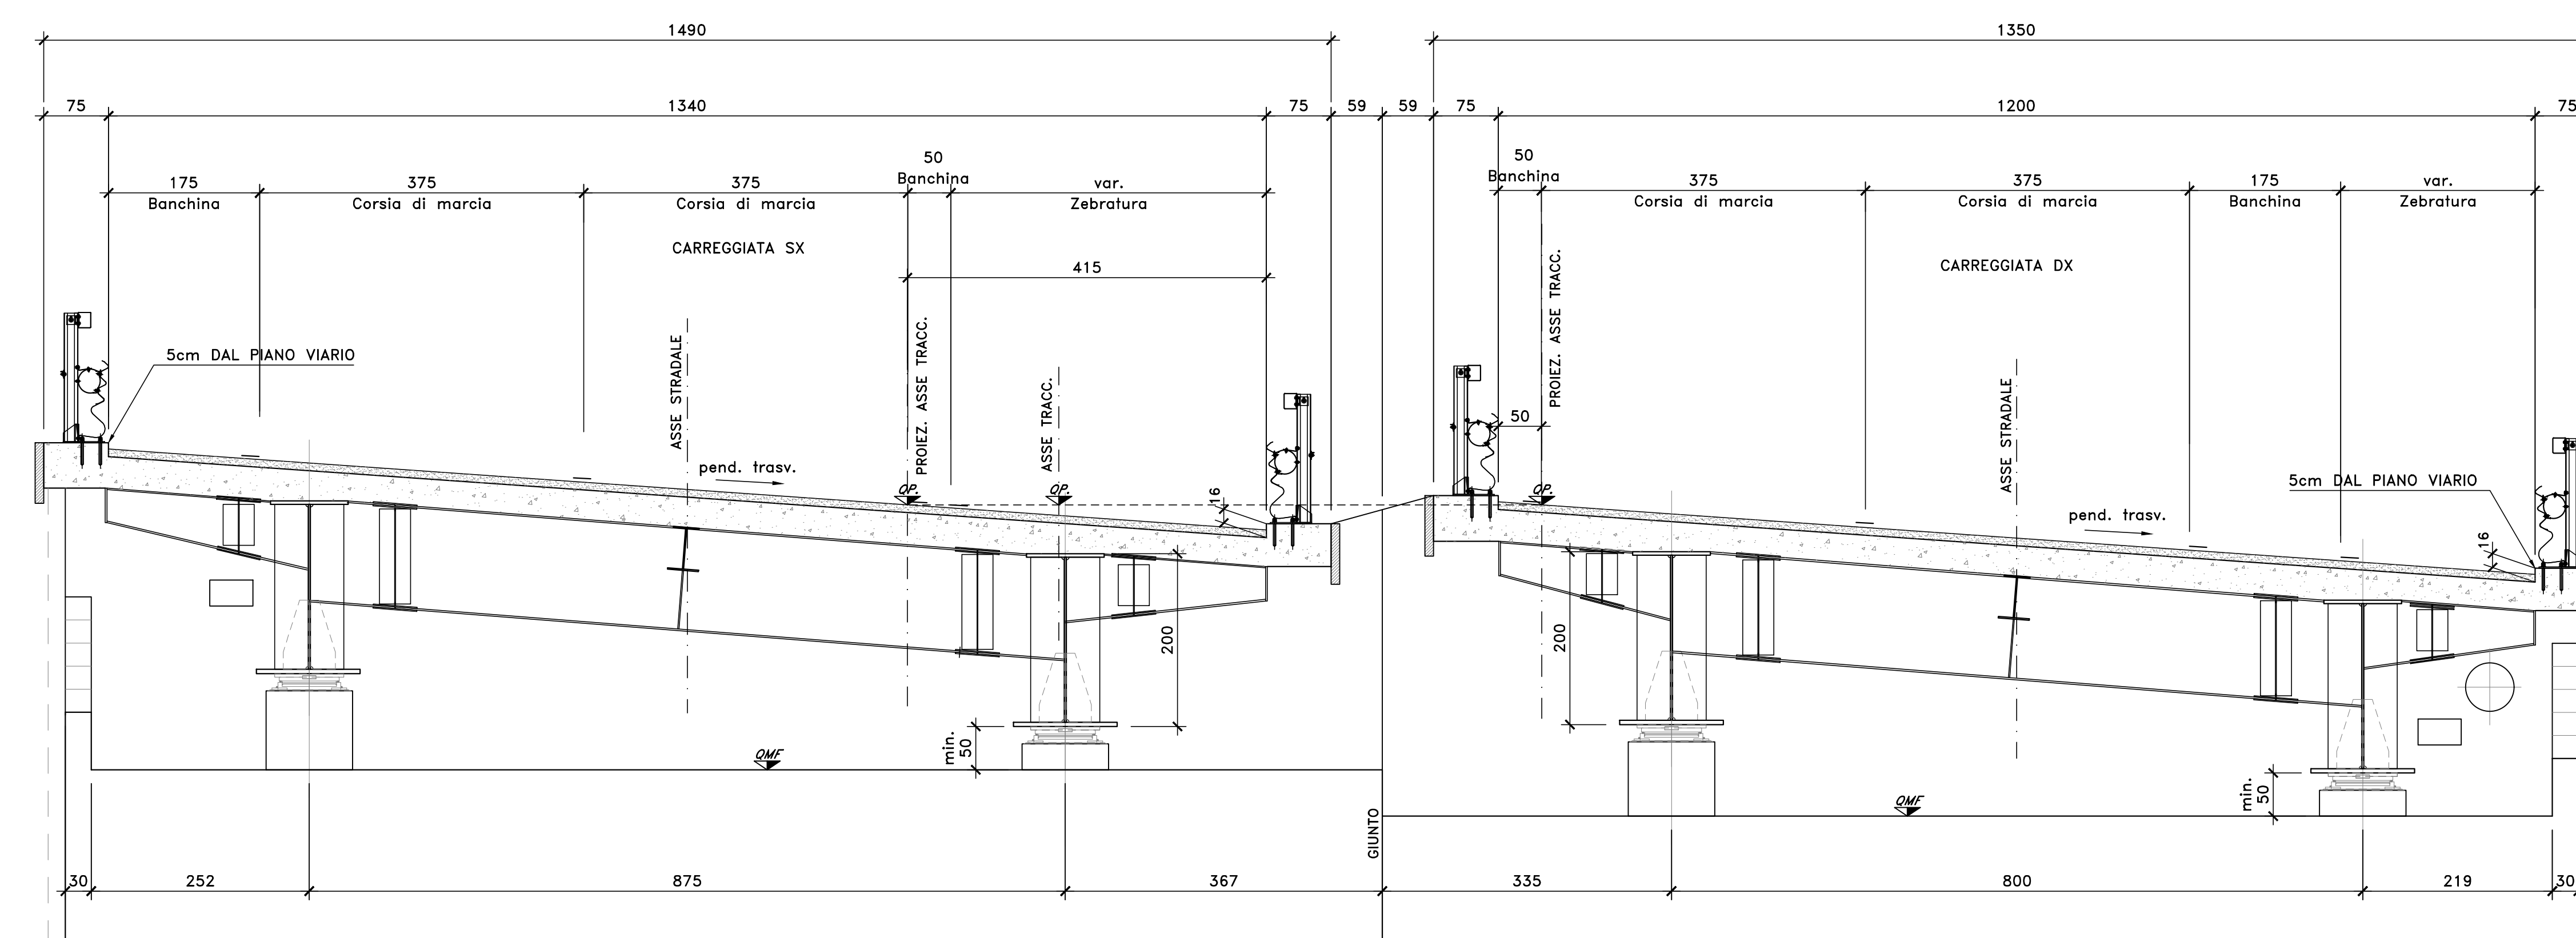

**Sanas**  
GRUPPO FS ITALIANE  
Direzione Progettazione e Realizzazione Lavori

S.S.291 "Della Nurra"  
Lavori di costruzione del Lotto 1 da Alghero ad Olmedo, in località bivio cantoniera di Rudas (completamento collegamento Alghero-Sassari) e del Lotto 4 tra bivio Olmedo e l'aeroporto di Alghero -Fertilia (bretella per l'aeroporto)

PROGETTO ESECUTIVO

PROGETTAZIONE: **ATA-VIA - SERING - VDP - BRENG**

PROGETTISTA E RESPONSABILE DELL'INTEGRAZIONE DELLE PRESTAZIONI SPECIALISTICHE:  
Dott. Ing. Giovanni Pizzini (Dott. Ing. Prov. Roma 42/292)

RESPONSABILE D'AREA:  
Responsabile Tecnico Stradale: Dott. Ing. Massimo Caporali (Dott. Ing. Prov. Roma 20271)  
Responsabile Stradale: Dott. Ing. Giovanni Pizzini (Dott. Ing. Prov. Roma 222679)  
Responsabile Stradale, Idraulica e Impianti: Dott. Ing. Sergio Di Majo (Dott. Ing. Prov. Palermo 2872)  
Responsabile Ambientale: Dott. Ing. Francesco Stelluto (Dott. Ing. Prov. Roma 14882)

GEOLOGO:  
Dott. Geol. Enrico Curatolo (Dott. Geol. Regione Sicil. 985)

COORDINATORE SICUREZZA IN FASE DI PROGETTAZIONE:  
Dott. Ing. Sergio Di Majo (Dott. Ing. Prov. Palermo 2922)

COORDINATORE ATTIVITA' DI PROGETTAZIONE:  
Dott. Ing. Alessandro Iannone (Dott. Ing. Prov. Roma 42881)

VISTO IL RESPONSABILE DEL PROCEDIMENTO:  
Dott. Ing. Salvatore Comincioli



OPERE D'ARTE MAGGIORI  
VIADOTTI E PONTI  
ASSE TIPO B E TIPO D - PONTE RIO CALVIA 1  
Sezioni trasversali caratteristiche

CODICE PROGETTO	NOME FILE	REVISIONE	SCALA
PROGETTO: DP0A0029	CA29_TO1V102STRSZ01_A		1:50
UV. PROJ. ANNO: 2021	COORD. ELAB.: TO1V102STRSZ01		
D			
C			
B			
A	EMMISSIONE	01/01/2021	M. COMINCIOLI
REV.	DESCRIZIONE	DATA	REDATTO VERIFICATO APPROVATO