



PIANTA CHIAVE  
SCALA 1:100


SPB SX

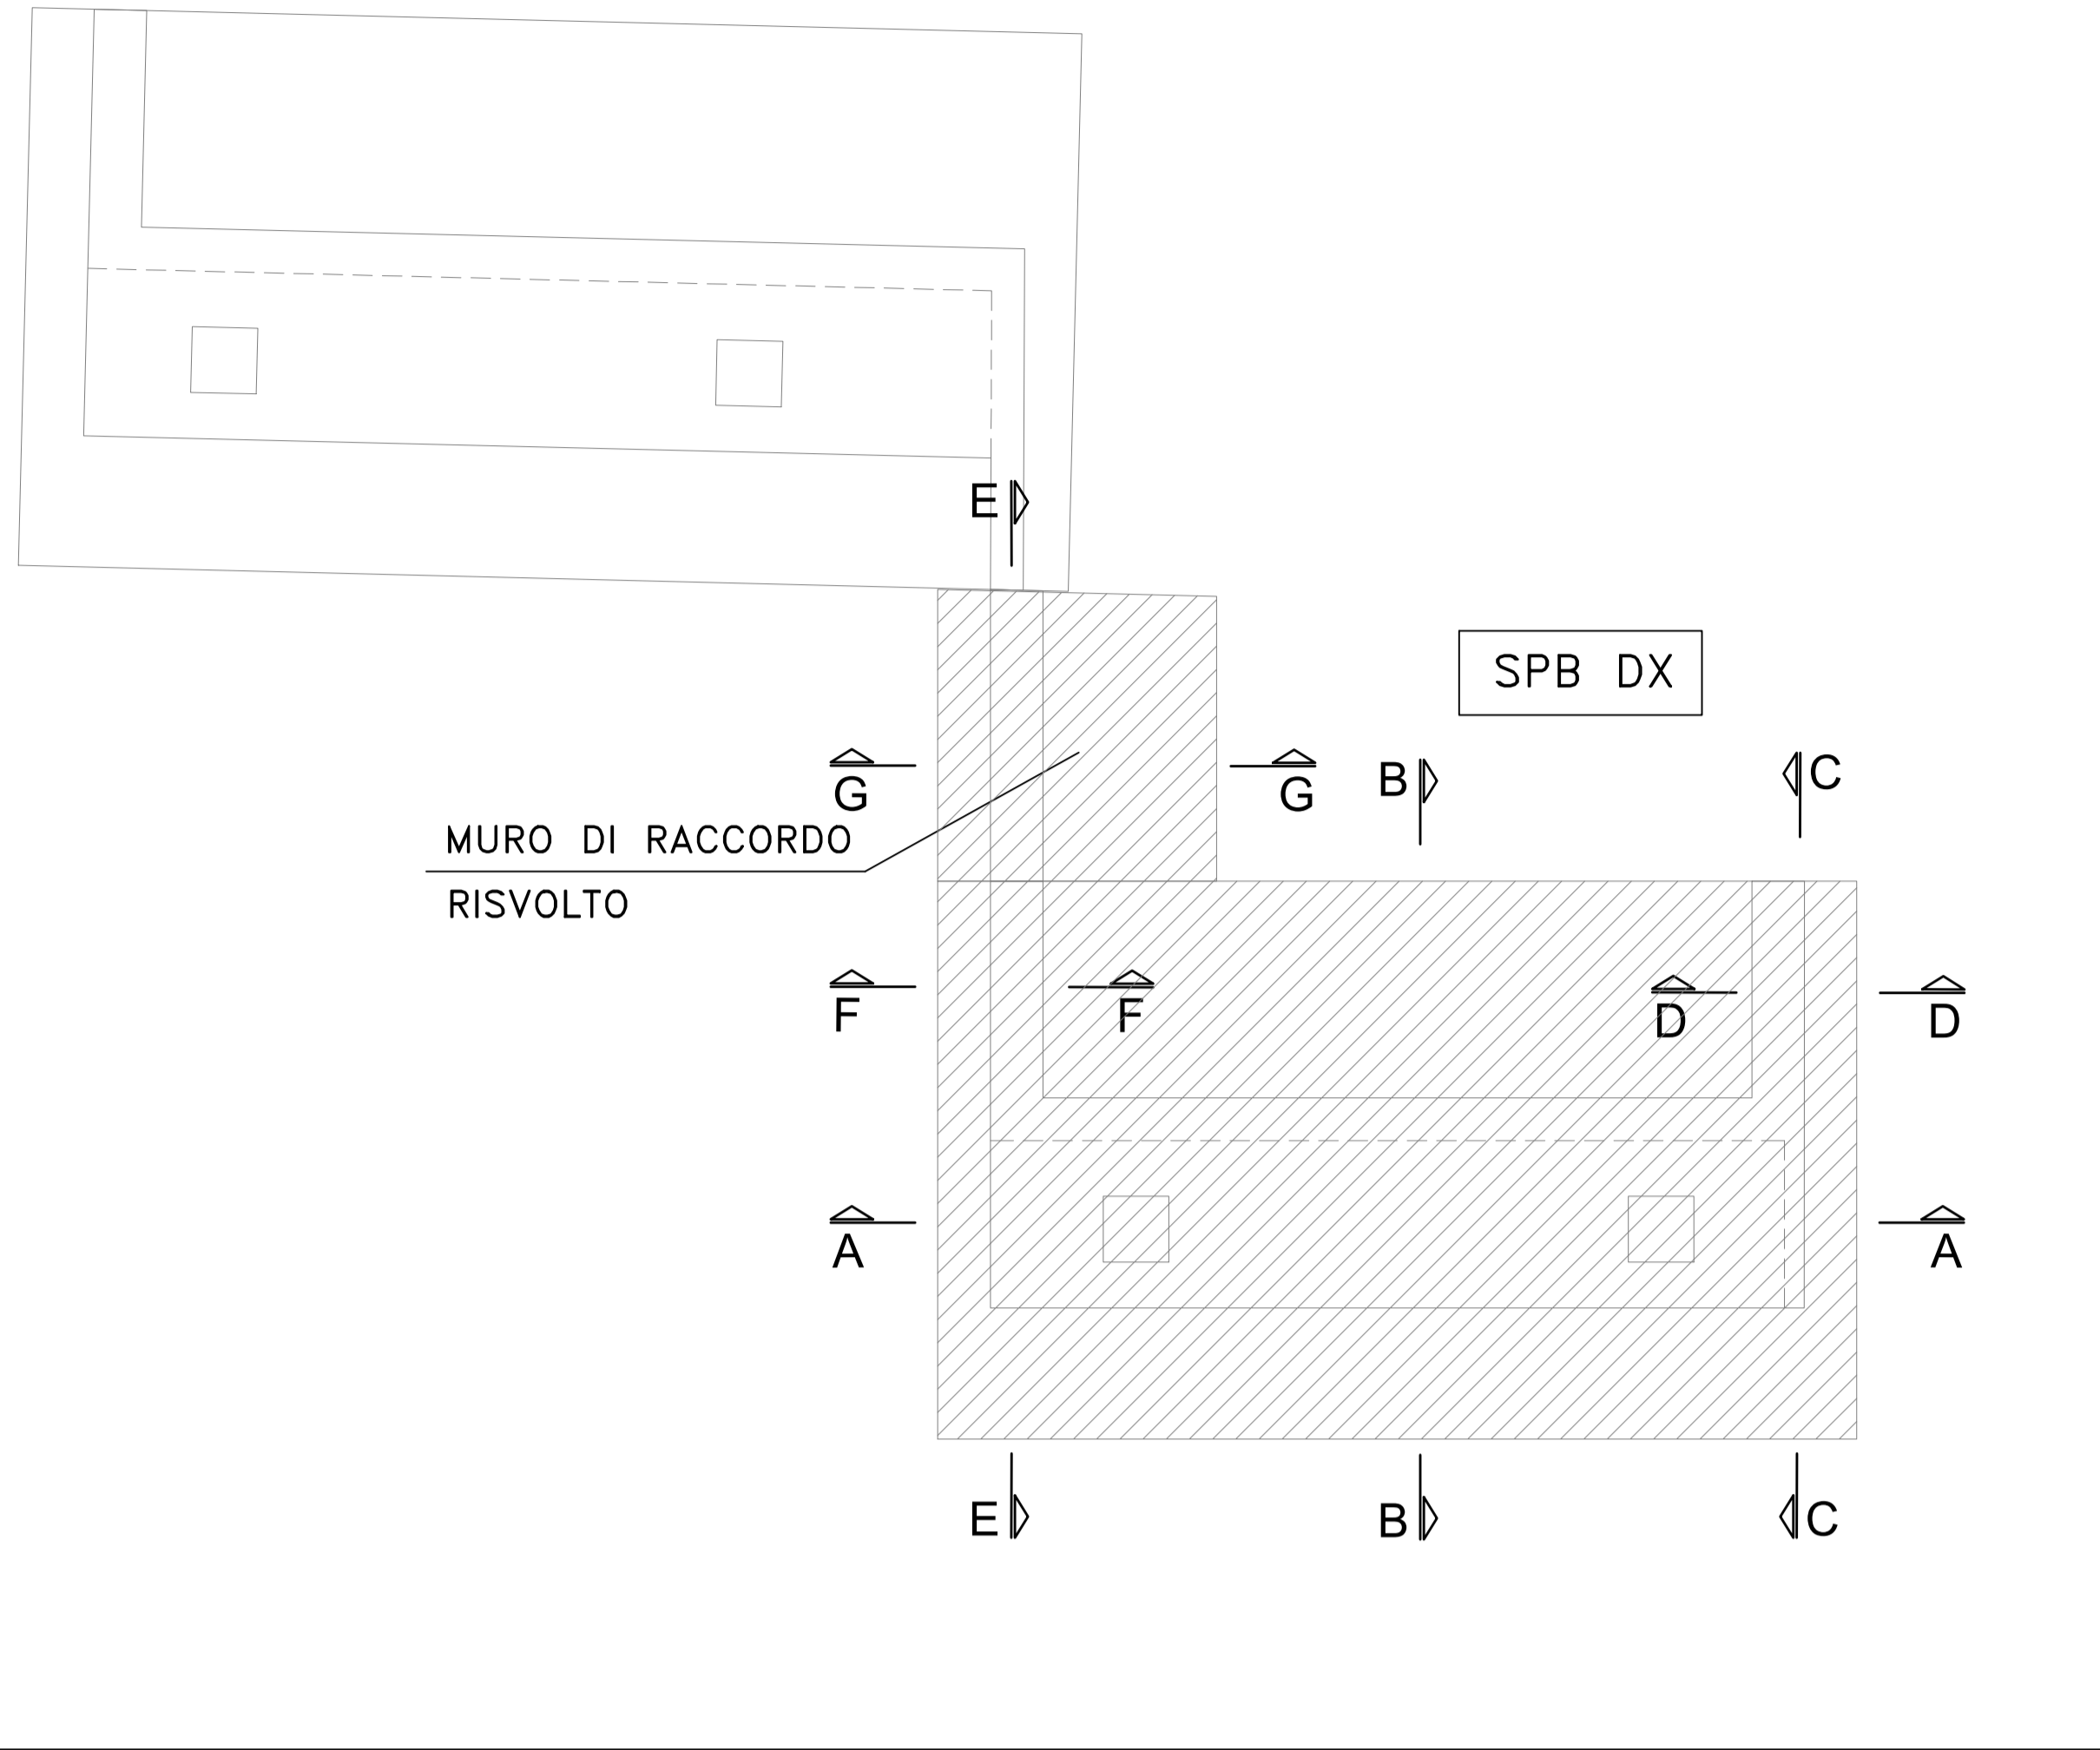



SEZIONE A2-A2  
(ARM. BECCO PARAGHIAIA)  
SCALA 1:50

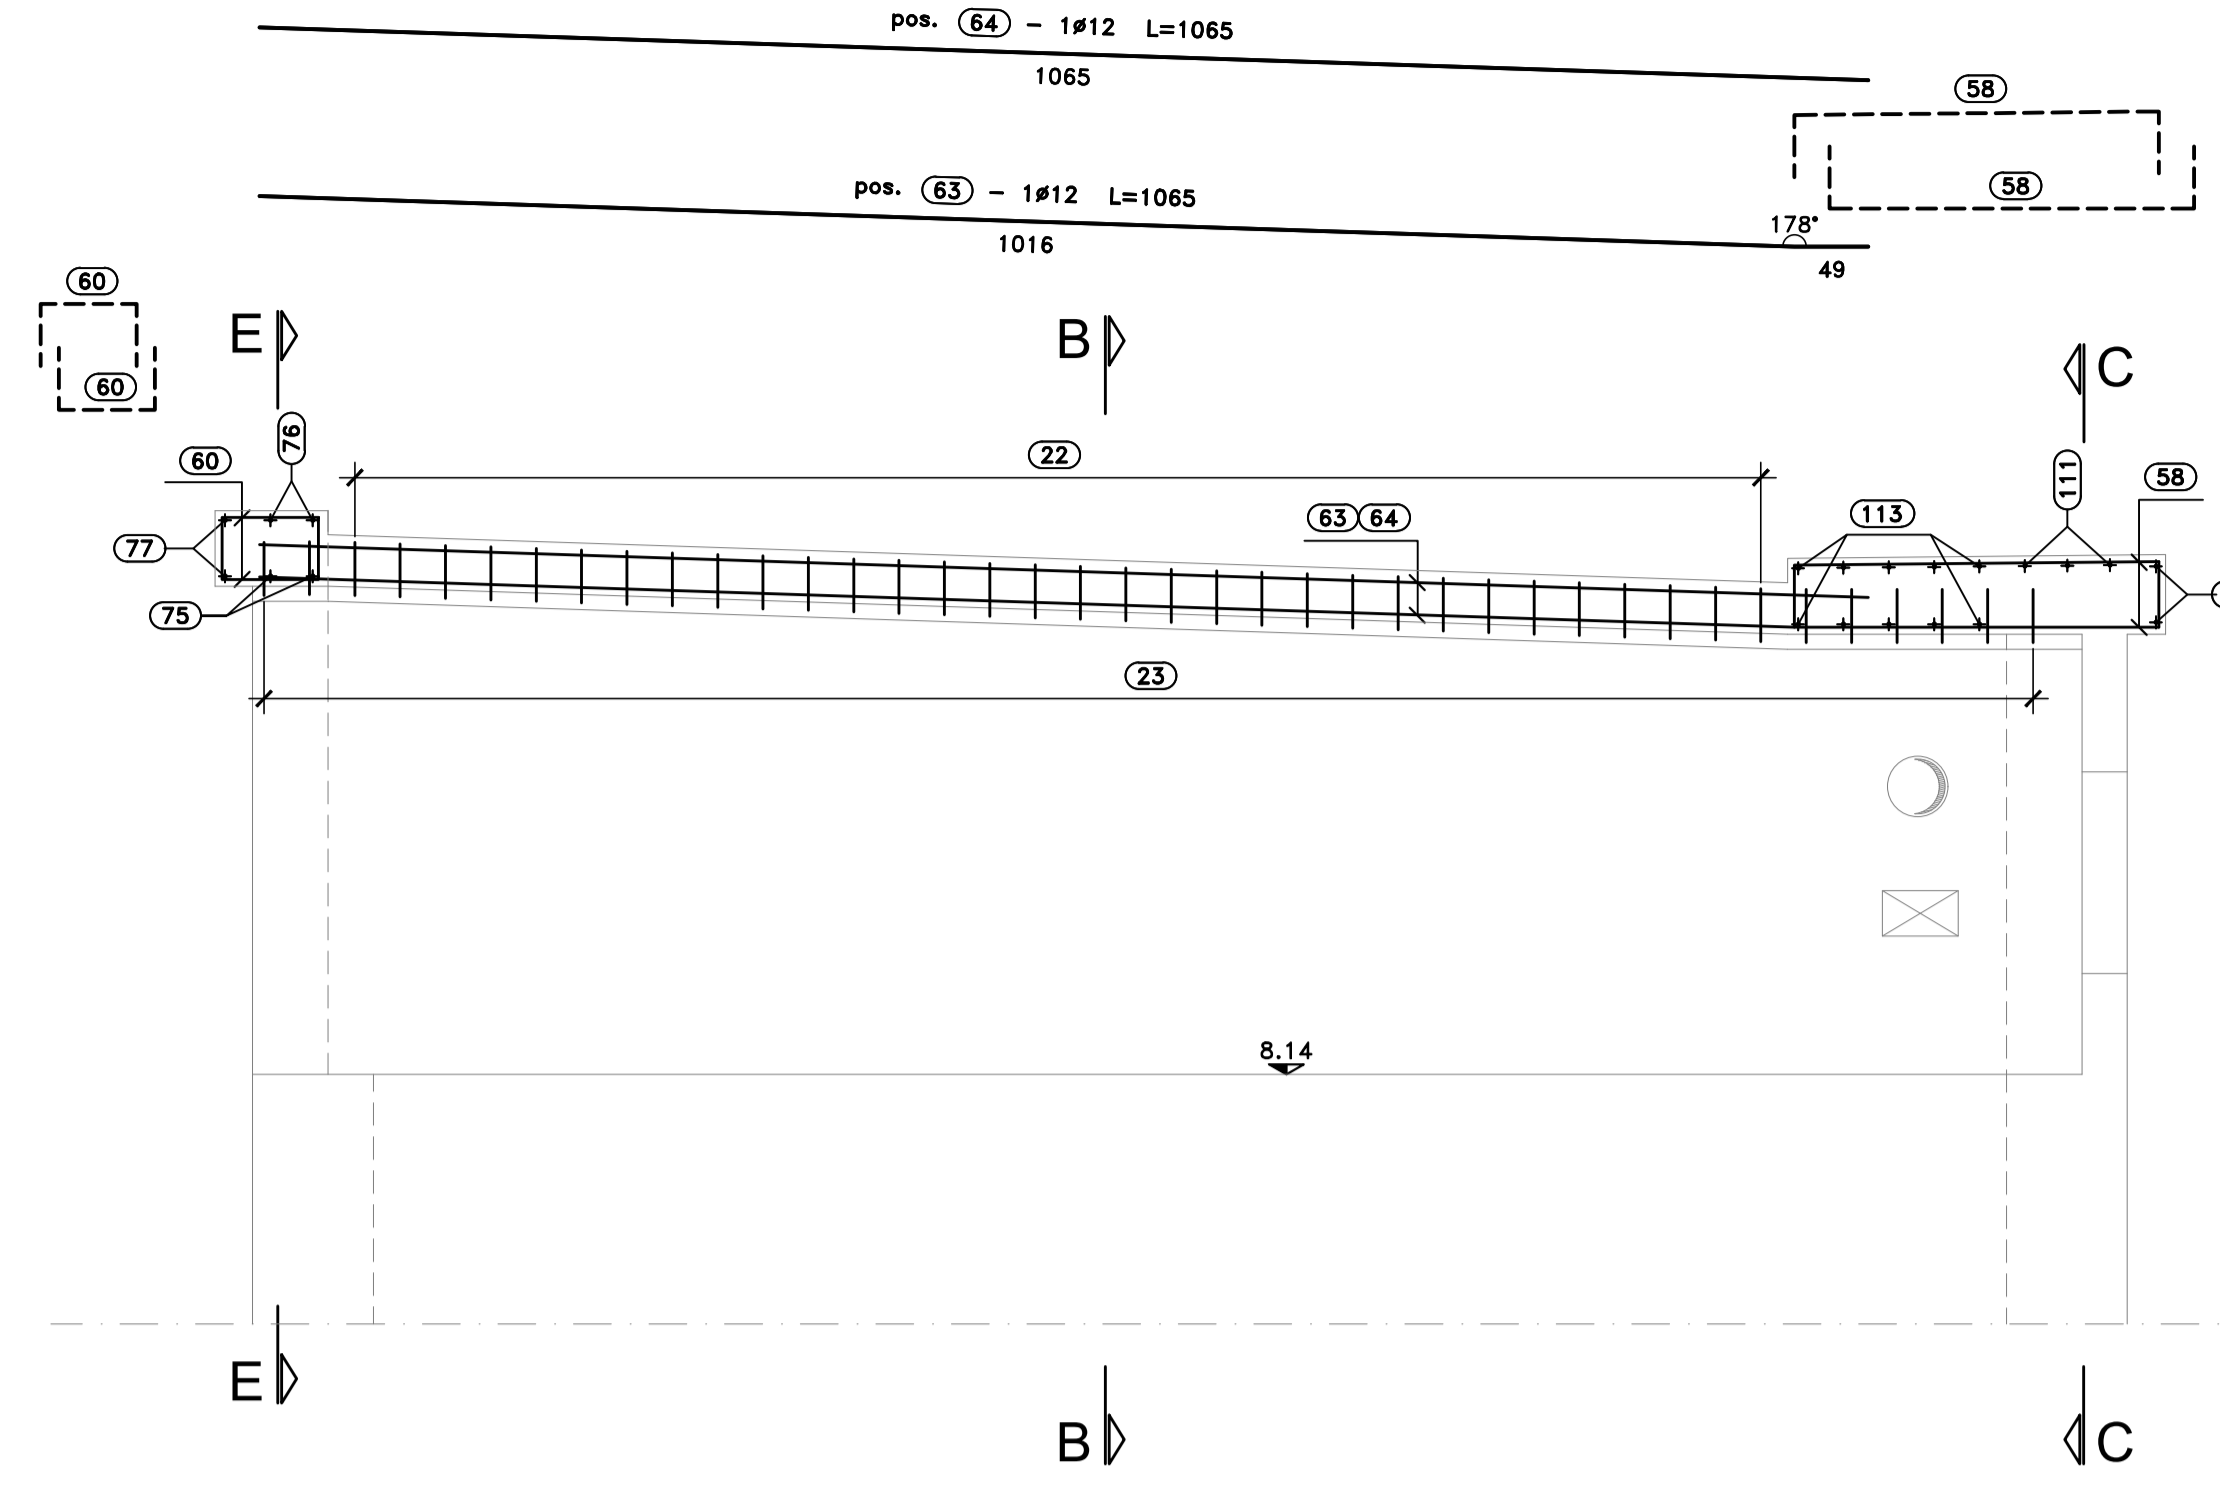

SEZIONE A1-A1  
(ARM. PARAGHIAIA)  
SCALA 1:50

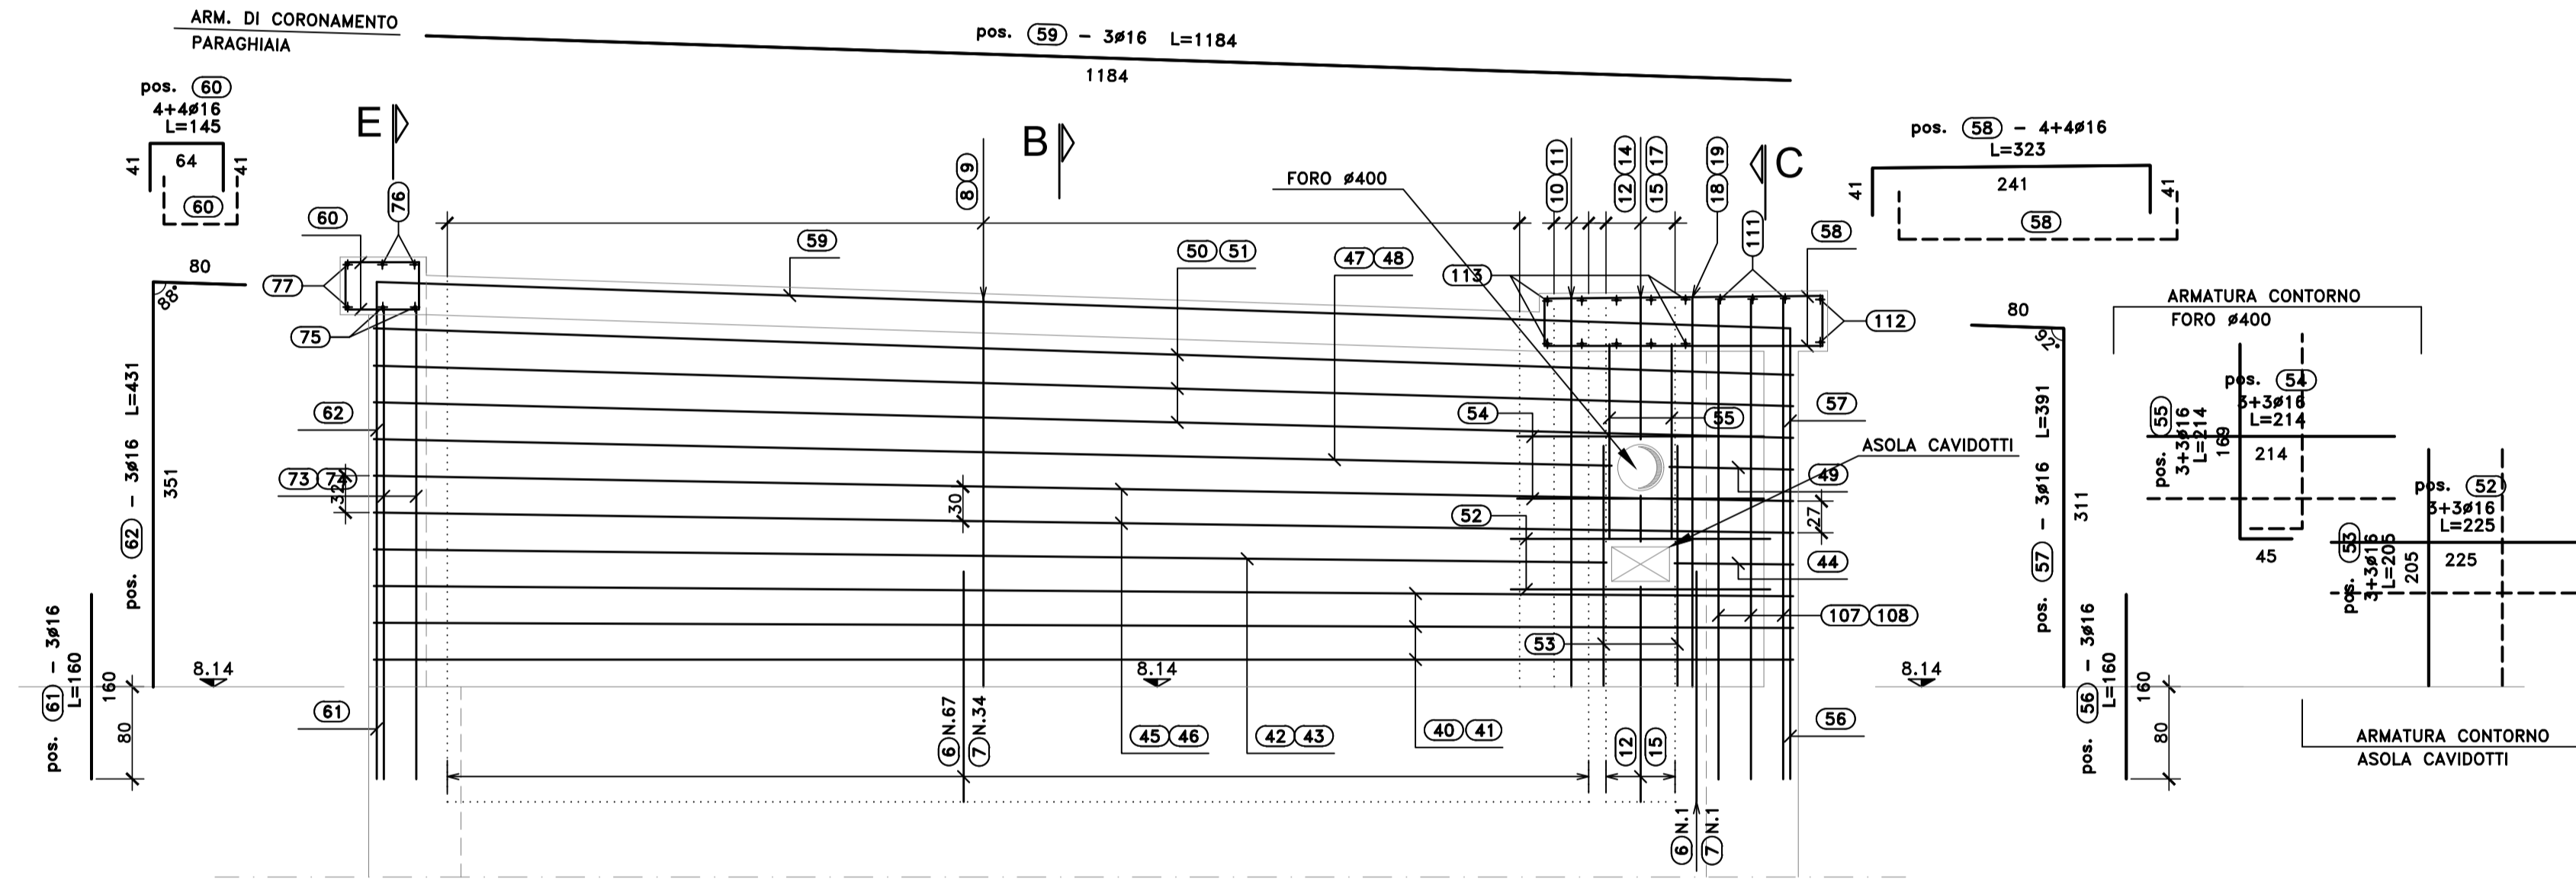

SEZIONE ORIZZONTALE H-H  
SCALA 1:50

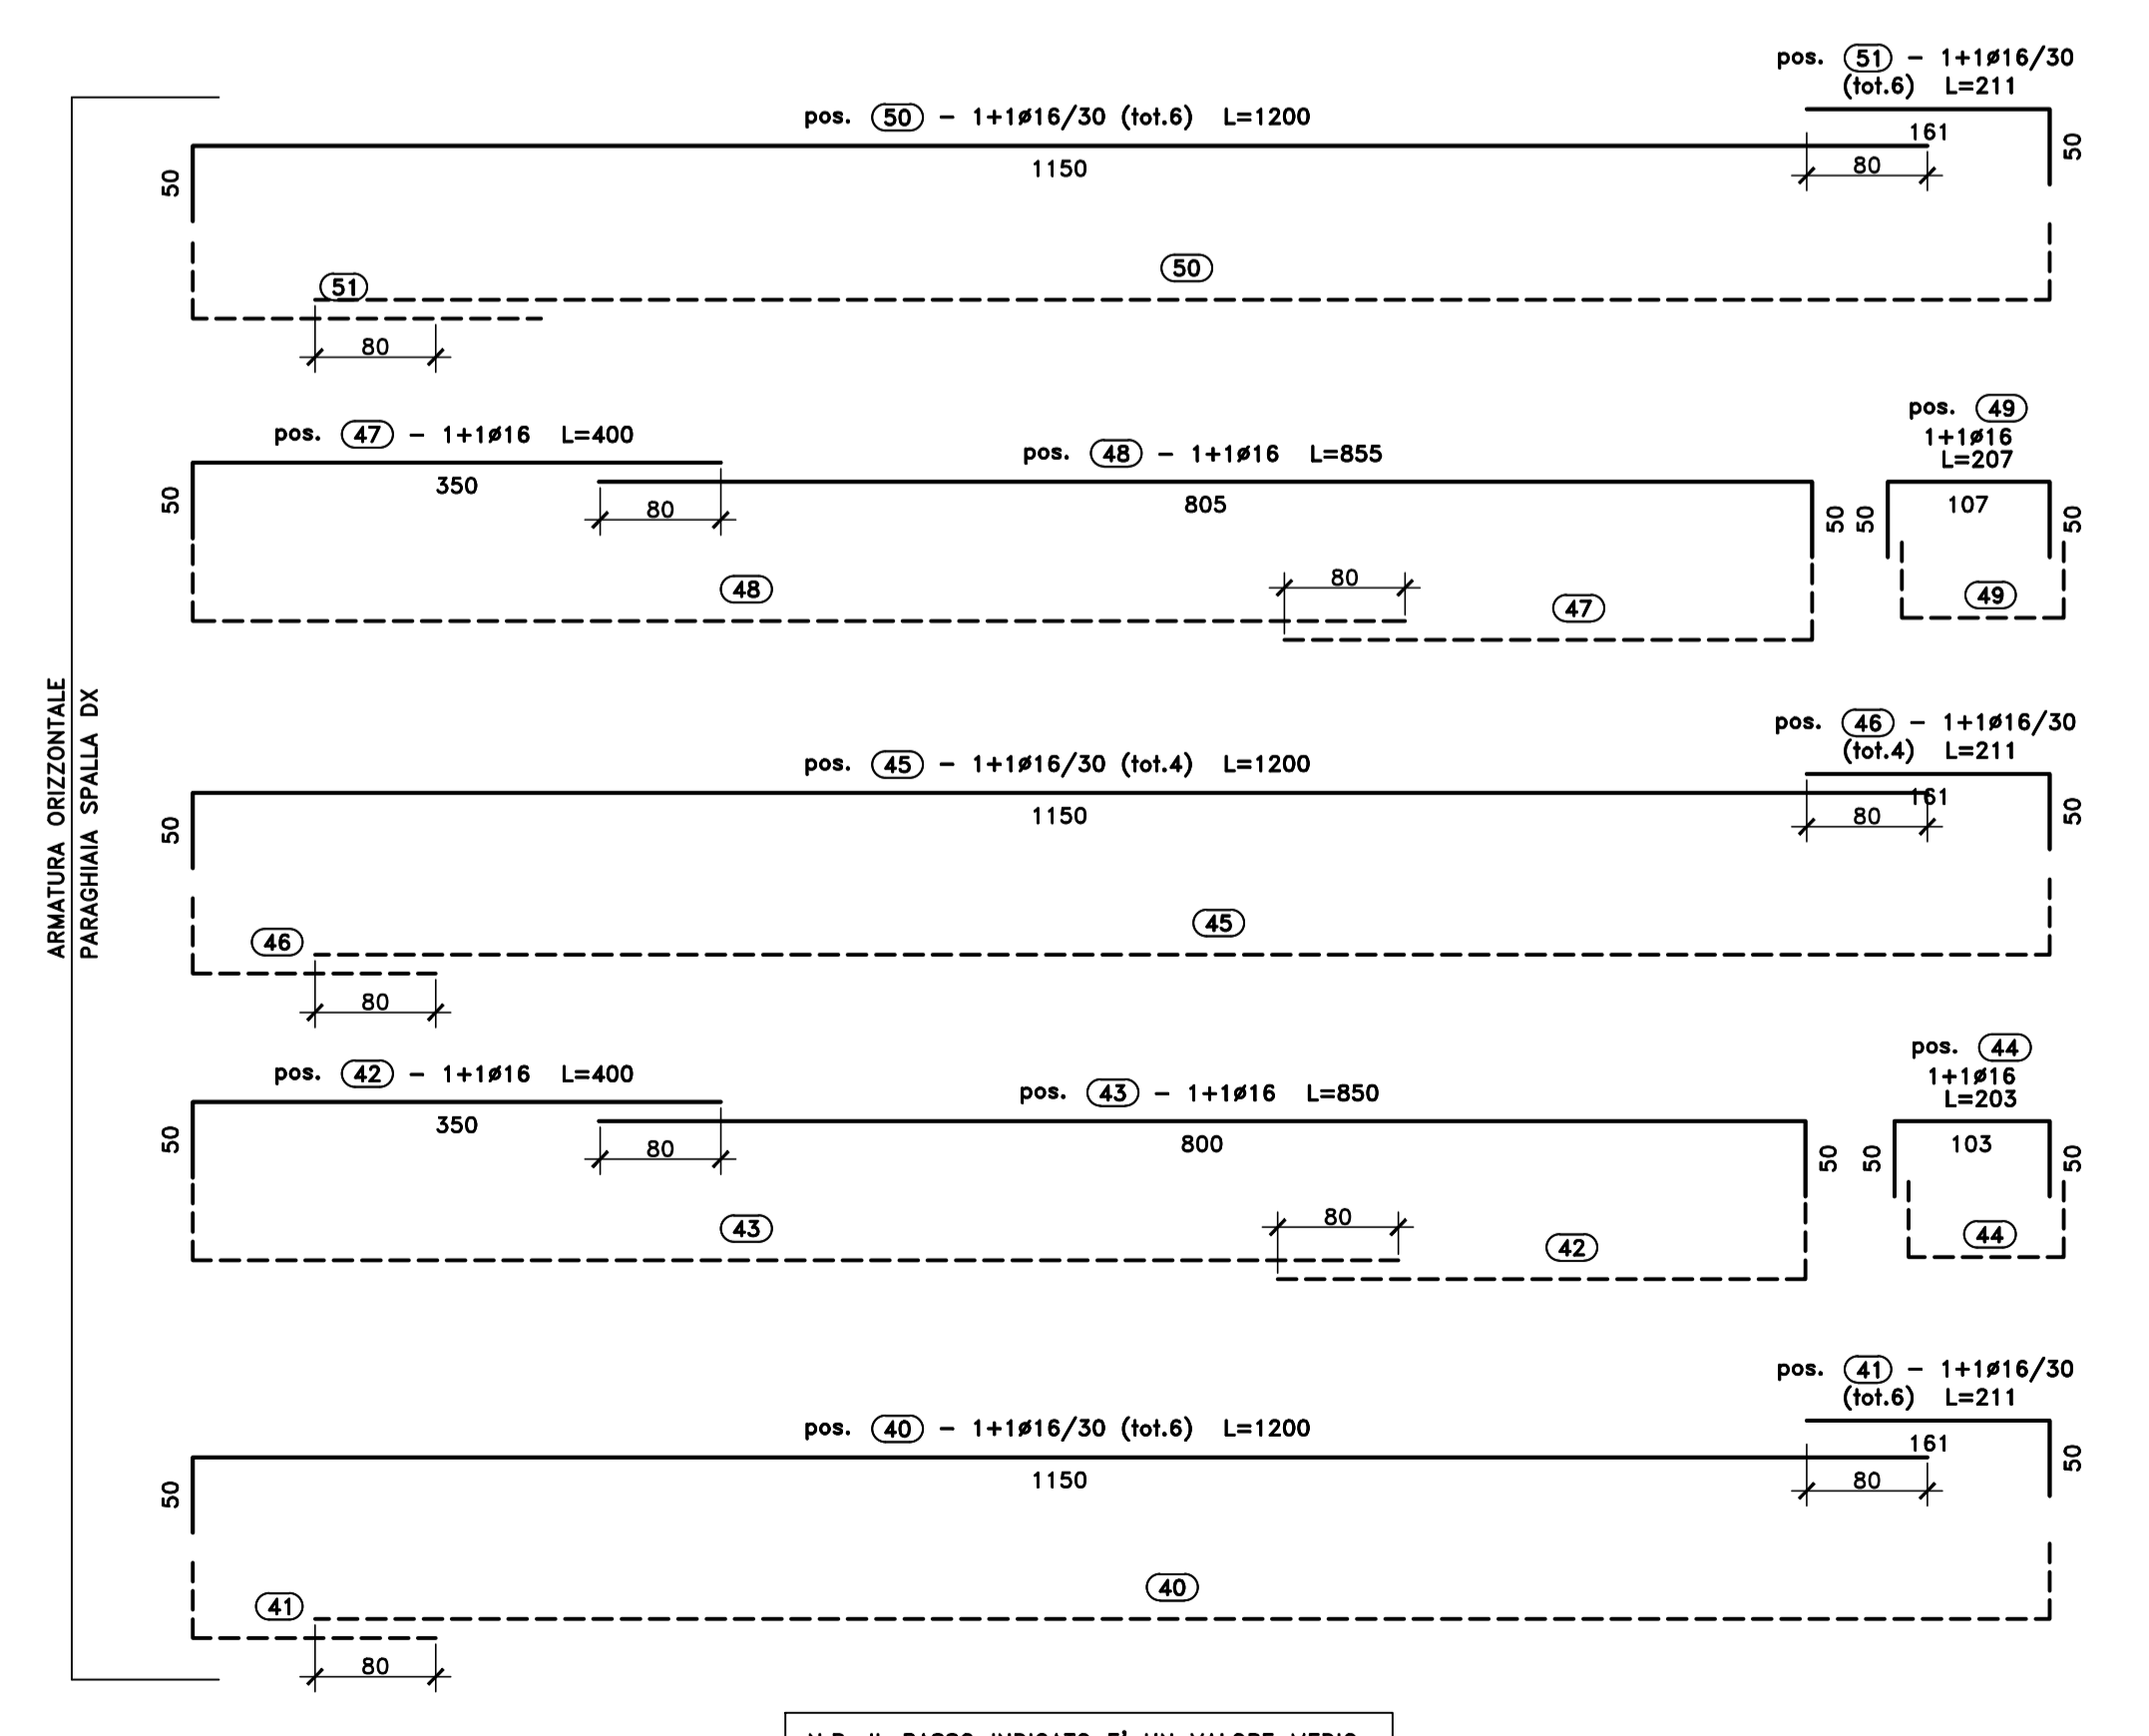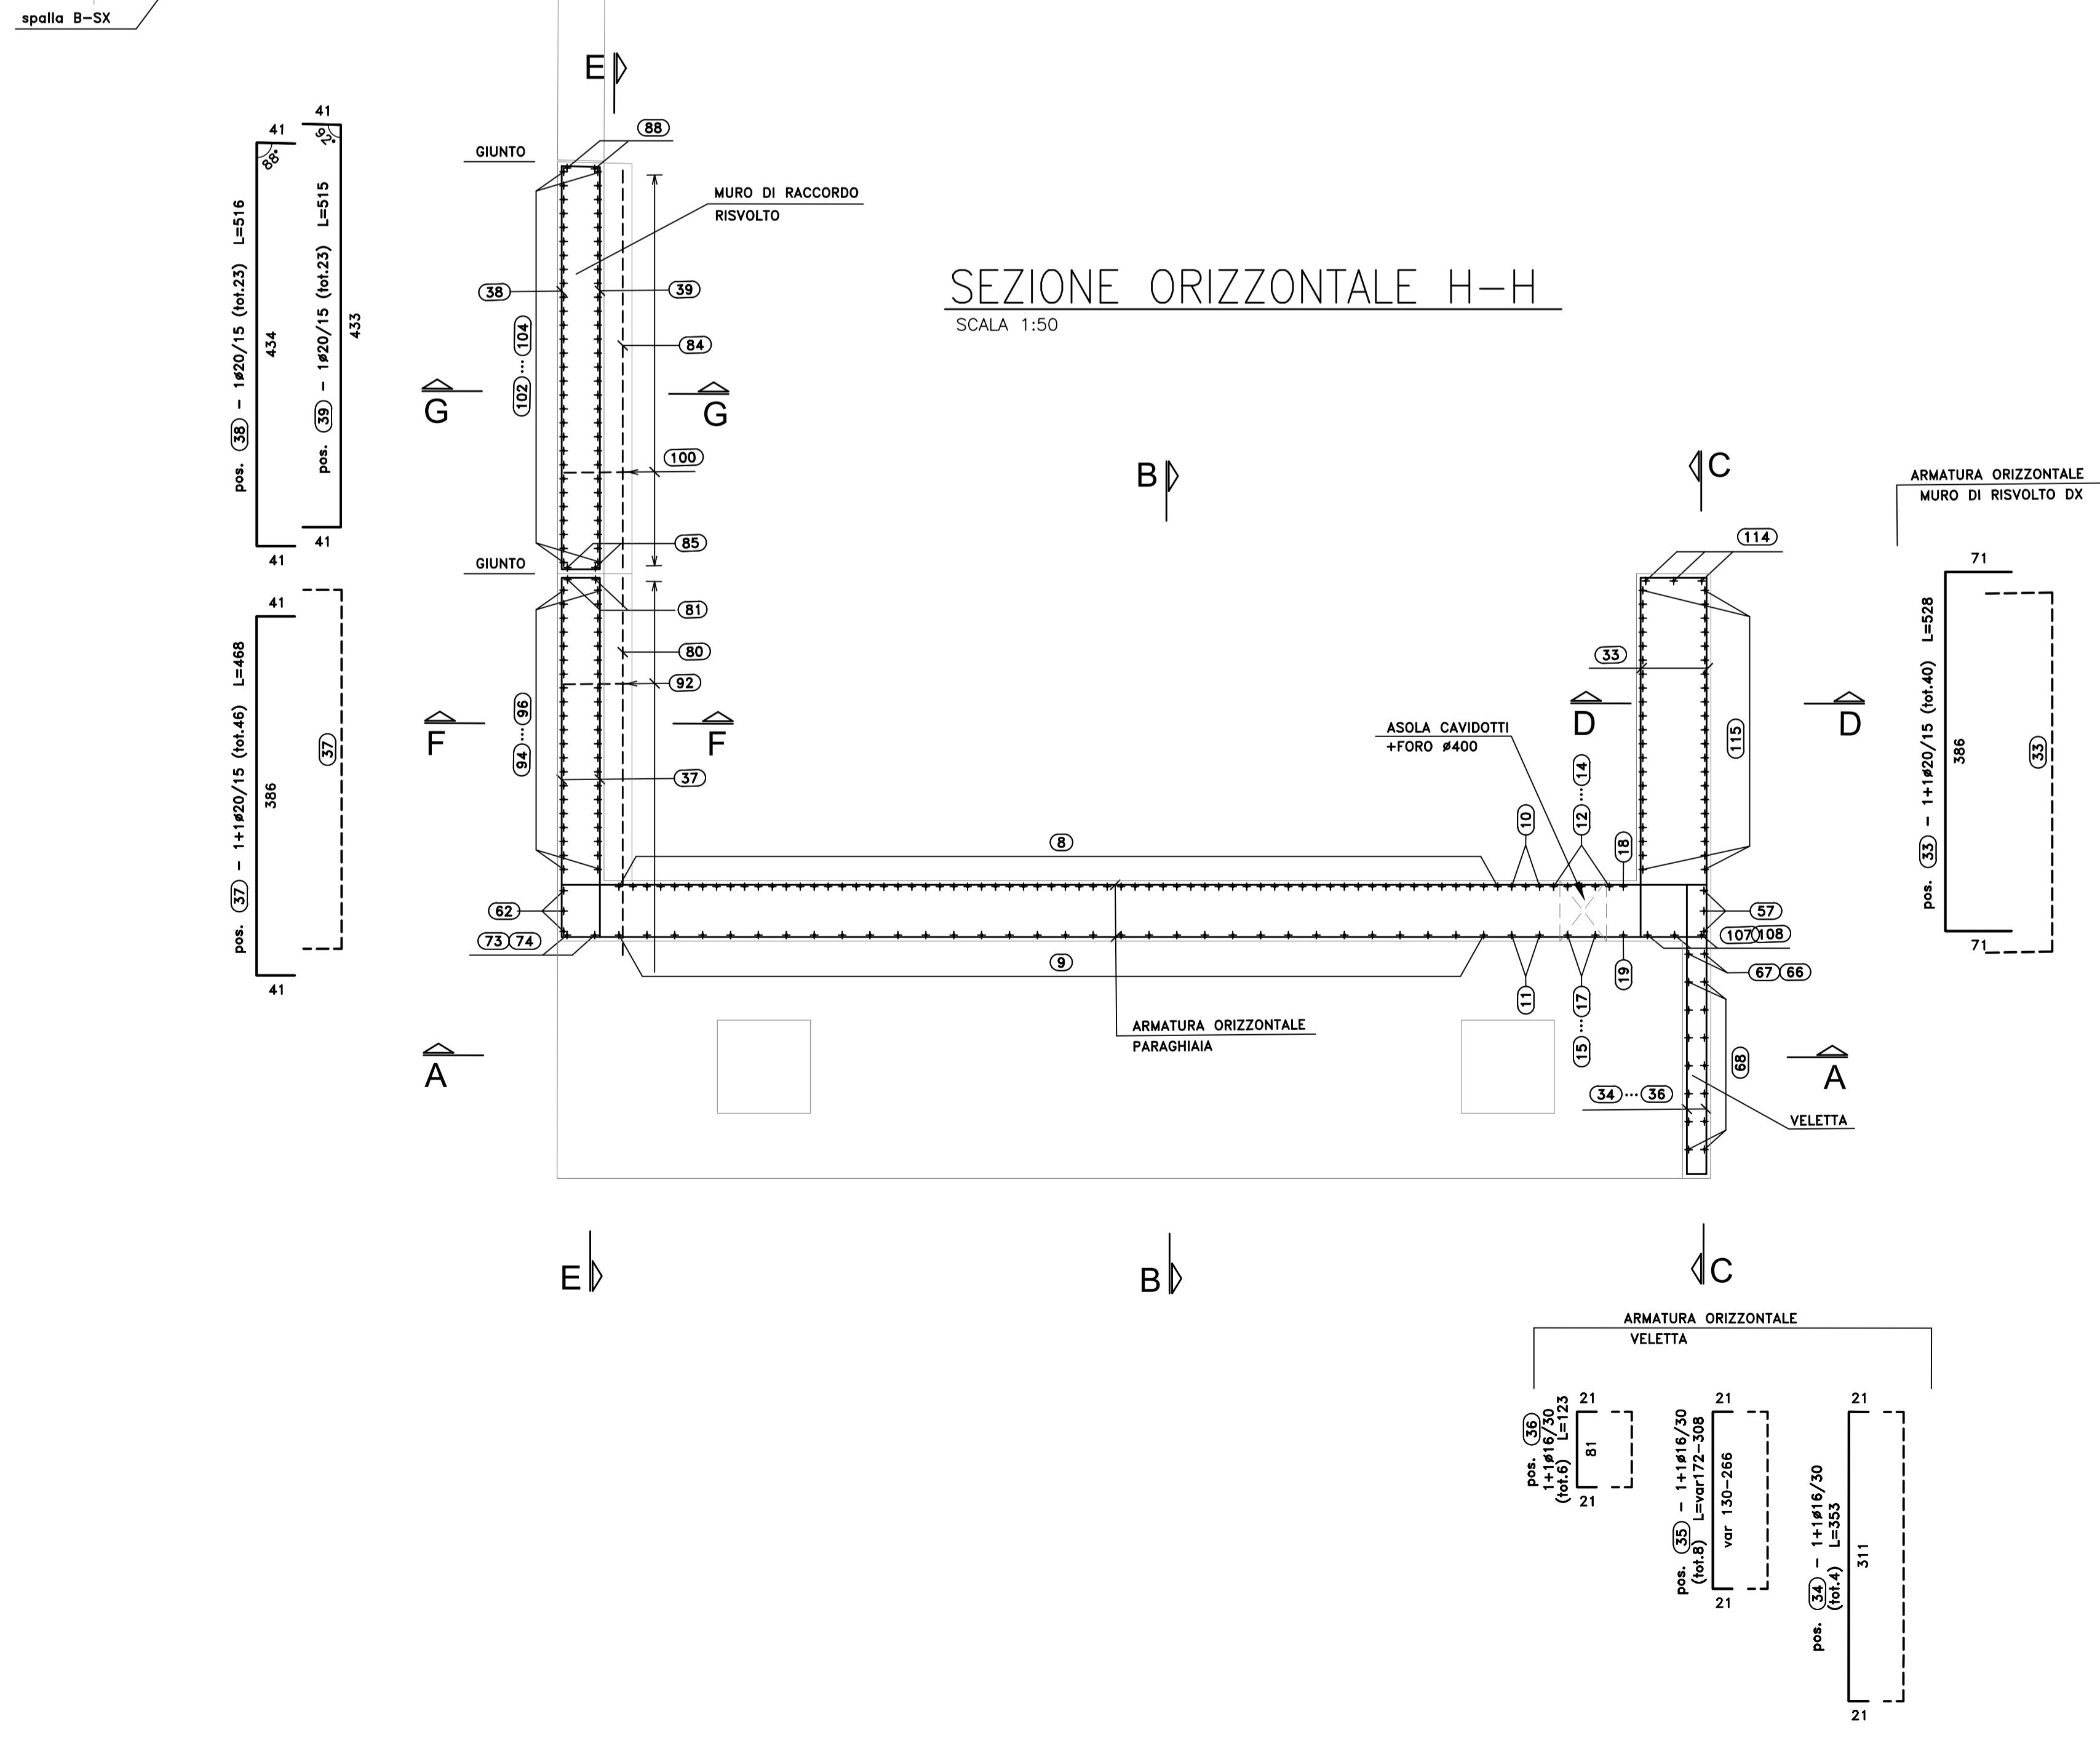

N.B. IL PASSO INDICATO E' UN VALORE MEDIO

**Sanas**  
GRUPPO FS ITALIANE  
Direzione Progettazione e Realizzazione Lavori

S.S.291 "Della Nurra"  
Lavori di costruzione del Lotto 1 da Alghero ad Olmedo, in località bivio cantoniera di Rudas (completamento collegamento Alghero-Sassari) e del Lotto 4 tra bivio Olmedo e l'aeroporto di Alghero-Fertilia (bretella per l'aeroporto)

PROGETTO ESECUTIVO COD. CA29

PROGETTAZIONE: **VIA - SERING - VDP - BRENG**

PROGETTISTA E RESPONSABILE DELL'INTEGRAZIONE DELLE PRESTAZIONI SPECIALISTICHE:  
Dott. Ing. Giovanni Pizzato (Dati Ing. Prov. Roma A37294)  
MANDANTE: **VIA INgegNERIA**  
RESPONSABILE D'AREA:  
PROGETTAZIONE: Dott. Ing. Massimo Capasso  
Dati Ing. Prov. Roma A37294  
COORDINATORE SICUREZZA IN FASE DI PROGETTAZIONE:  
Dott. Ing. Sergio Di Masi (Dati Ing. Prov. Palermo 2872)  
COORDINATORE ATTIVITA' DI PROGETTAZIONE:  
Dott. Ing. Mariarosalba Mercurio (Dati Ing. Prov. Roma A2848)  
MANDANTE: **SERING INgegNERIA**  
GEOLOGICO:  
Dott. Enza Curvato (Dati Ing. Prov. Roma A2848)  
MANDANTE: **VDP**  
MANDANTE: **BRENG**

RIEPILOGO POSIZIONI:	
SEZIONE B-B	DA POS. (1) A POS. (32)
SEZIONE G-G	DA POS. (33) A POS. (51)
SEZIONE H-H	DA POS. (35) A POS. (38)
SEZIONE A1-A1	DA POS. (40) A POS. (62)
SEZIONE A2-A2	DA POS. (63) A POS. (64)
SEZIONE A-A	DA POS. (65) A POS. (72)
SEZIONE E-E 1° PARTE	DA POS. (73) A POS. (81)
SEZIONE E-E 2° PARTE	DA POS. (82) A POS. (90)
SEZIONE F-F	DA POS. (91) A POS. (98)
SEZIONE G-G	DA POS. (99) A POS. (108)
SEZIONE C-C	DA POS. (109) A POS. (114)
SEZIONE D-D	DA POS. (115) A POS. (118)
BAGGIOLI	DA POS. (119) A POS. (122)

OPERE D'ARTE MAGGIORI VIADOTTI E PONTI ASSE TIPO B E TIPO D - MURIO RIO CALVIA 2 Armature - Spalla B DX - Elevazioni - Tavola 2 di 4			
CODICE PROGETTO	DA POS. (1) A POS. (32)	REVISIONE	SCALA:
PROGETTO	CA29_T01V03STRAR24_A	A	Varie
D	---	---	---
C	---	---	---
B	---	---	---
A	EMISSIONE	10/2021	C.TOSIO
REV.	DESCRIZIONE	DATA	REDATTO VERIFICATO APPROVATO

