




PIANTA CHIAVE
SCALA 1:100

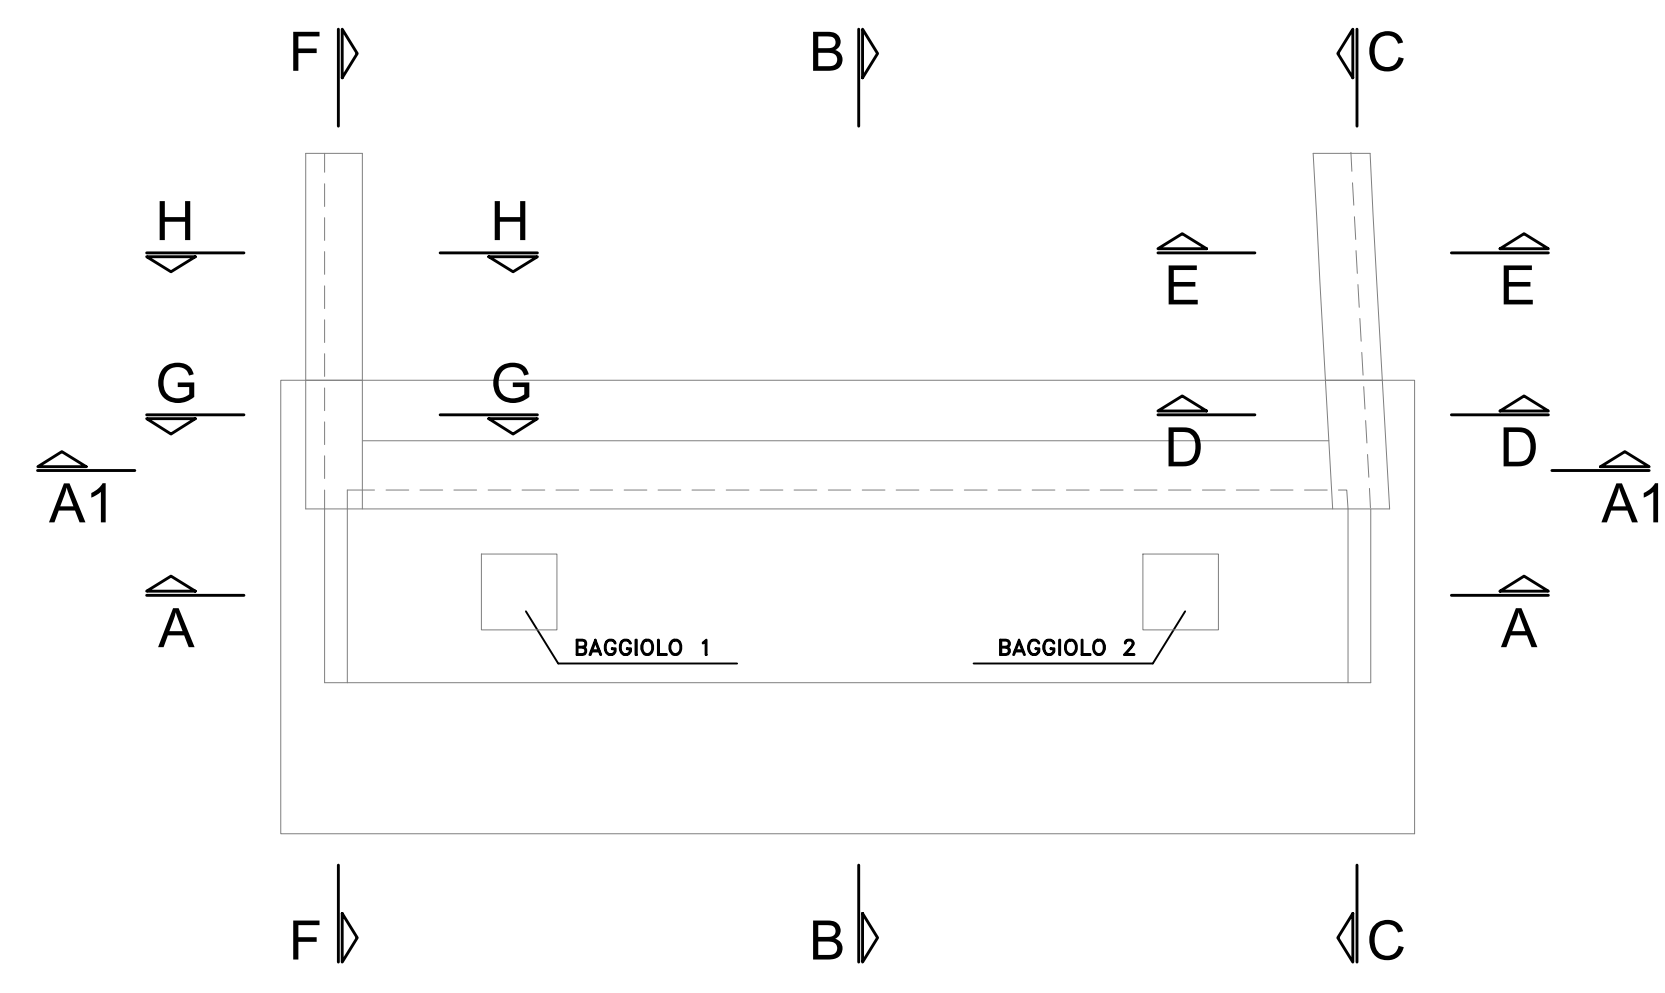

SEZIONE B-B
SCALA 1:50

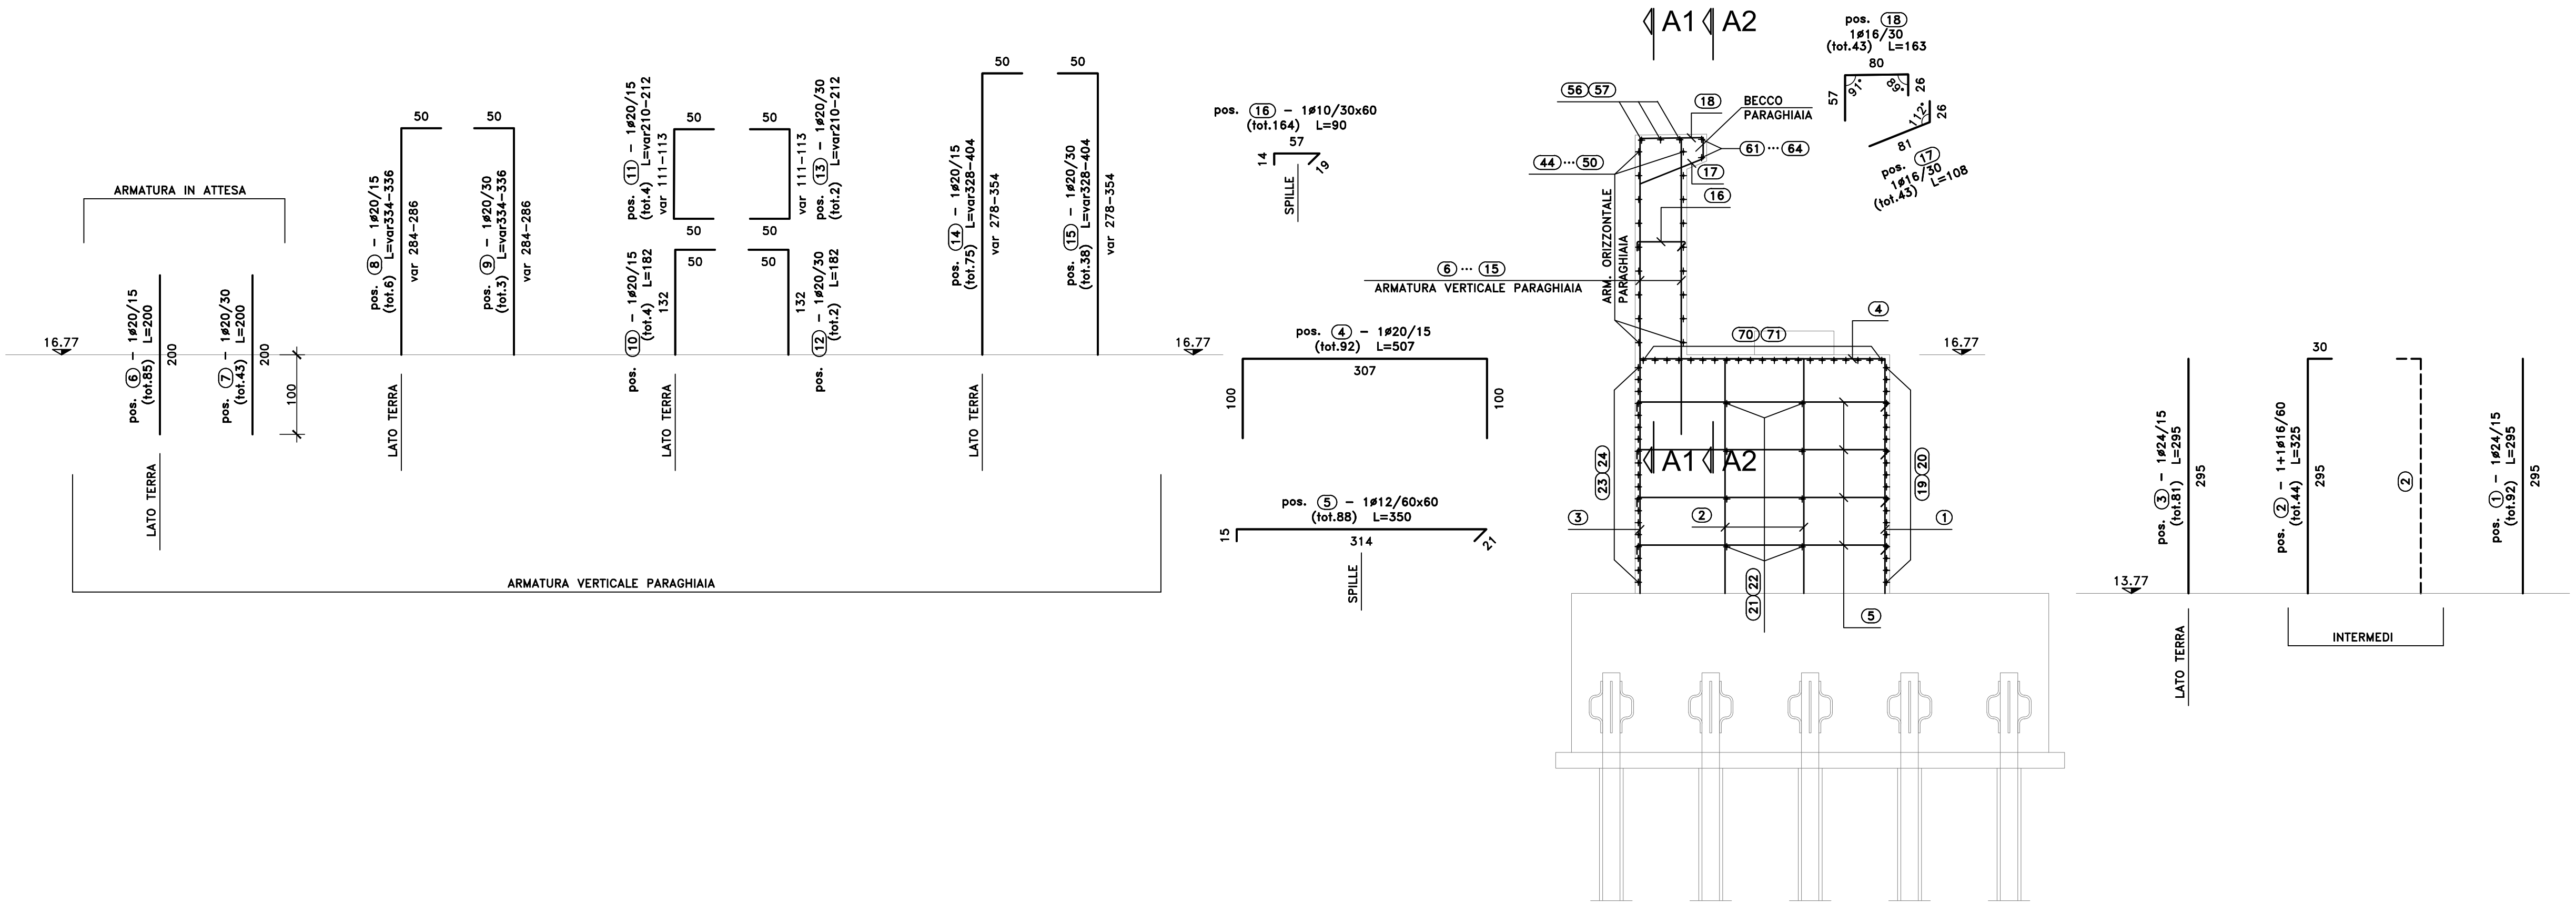

SEZIONE ORIZZONTALE I-I
SCALA 1:50

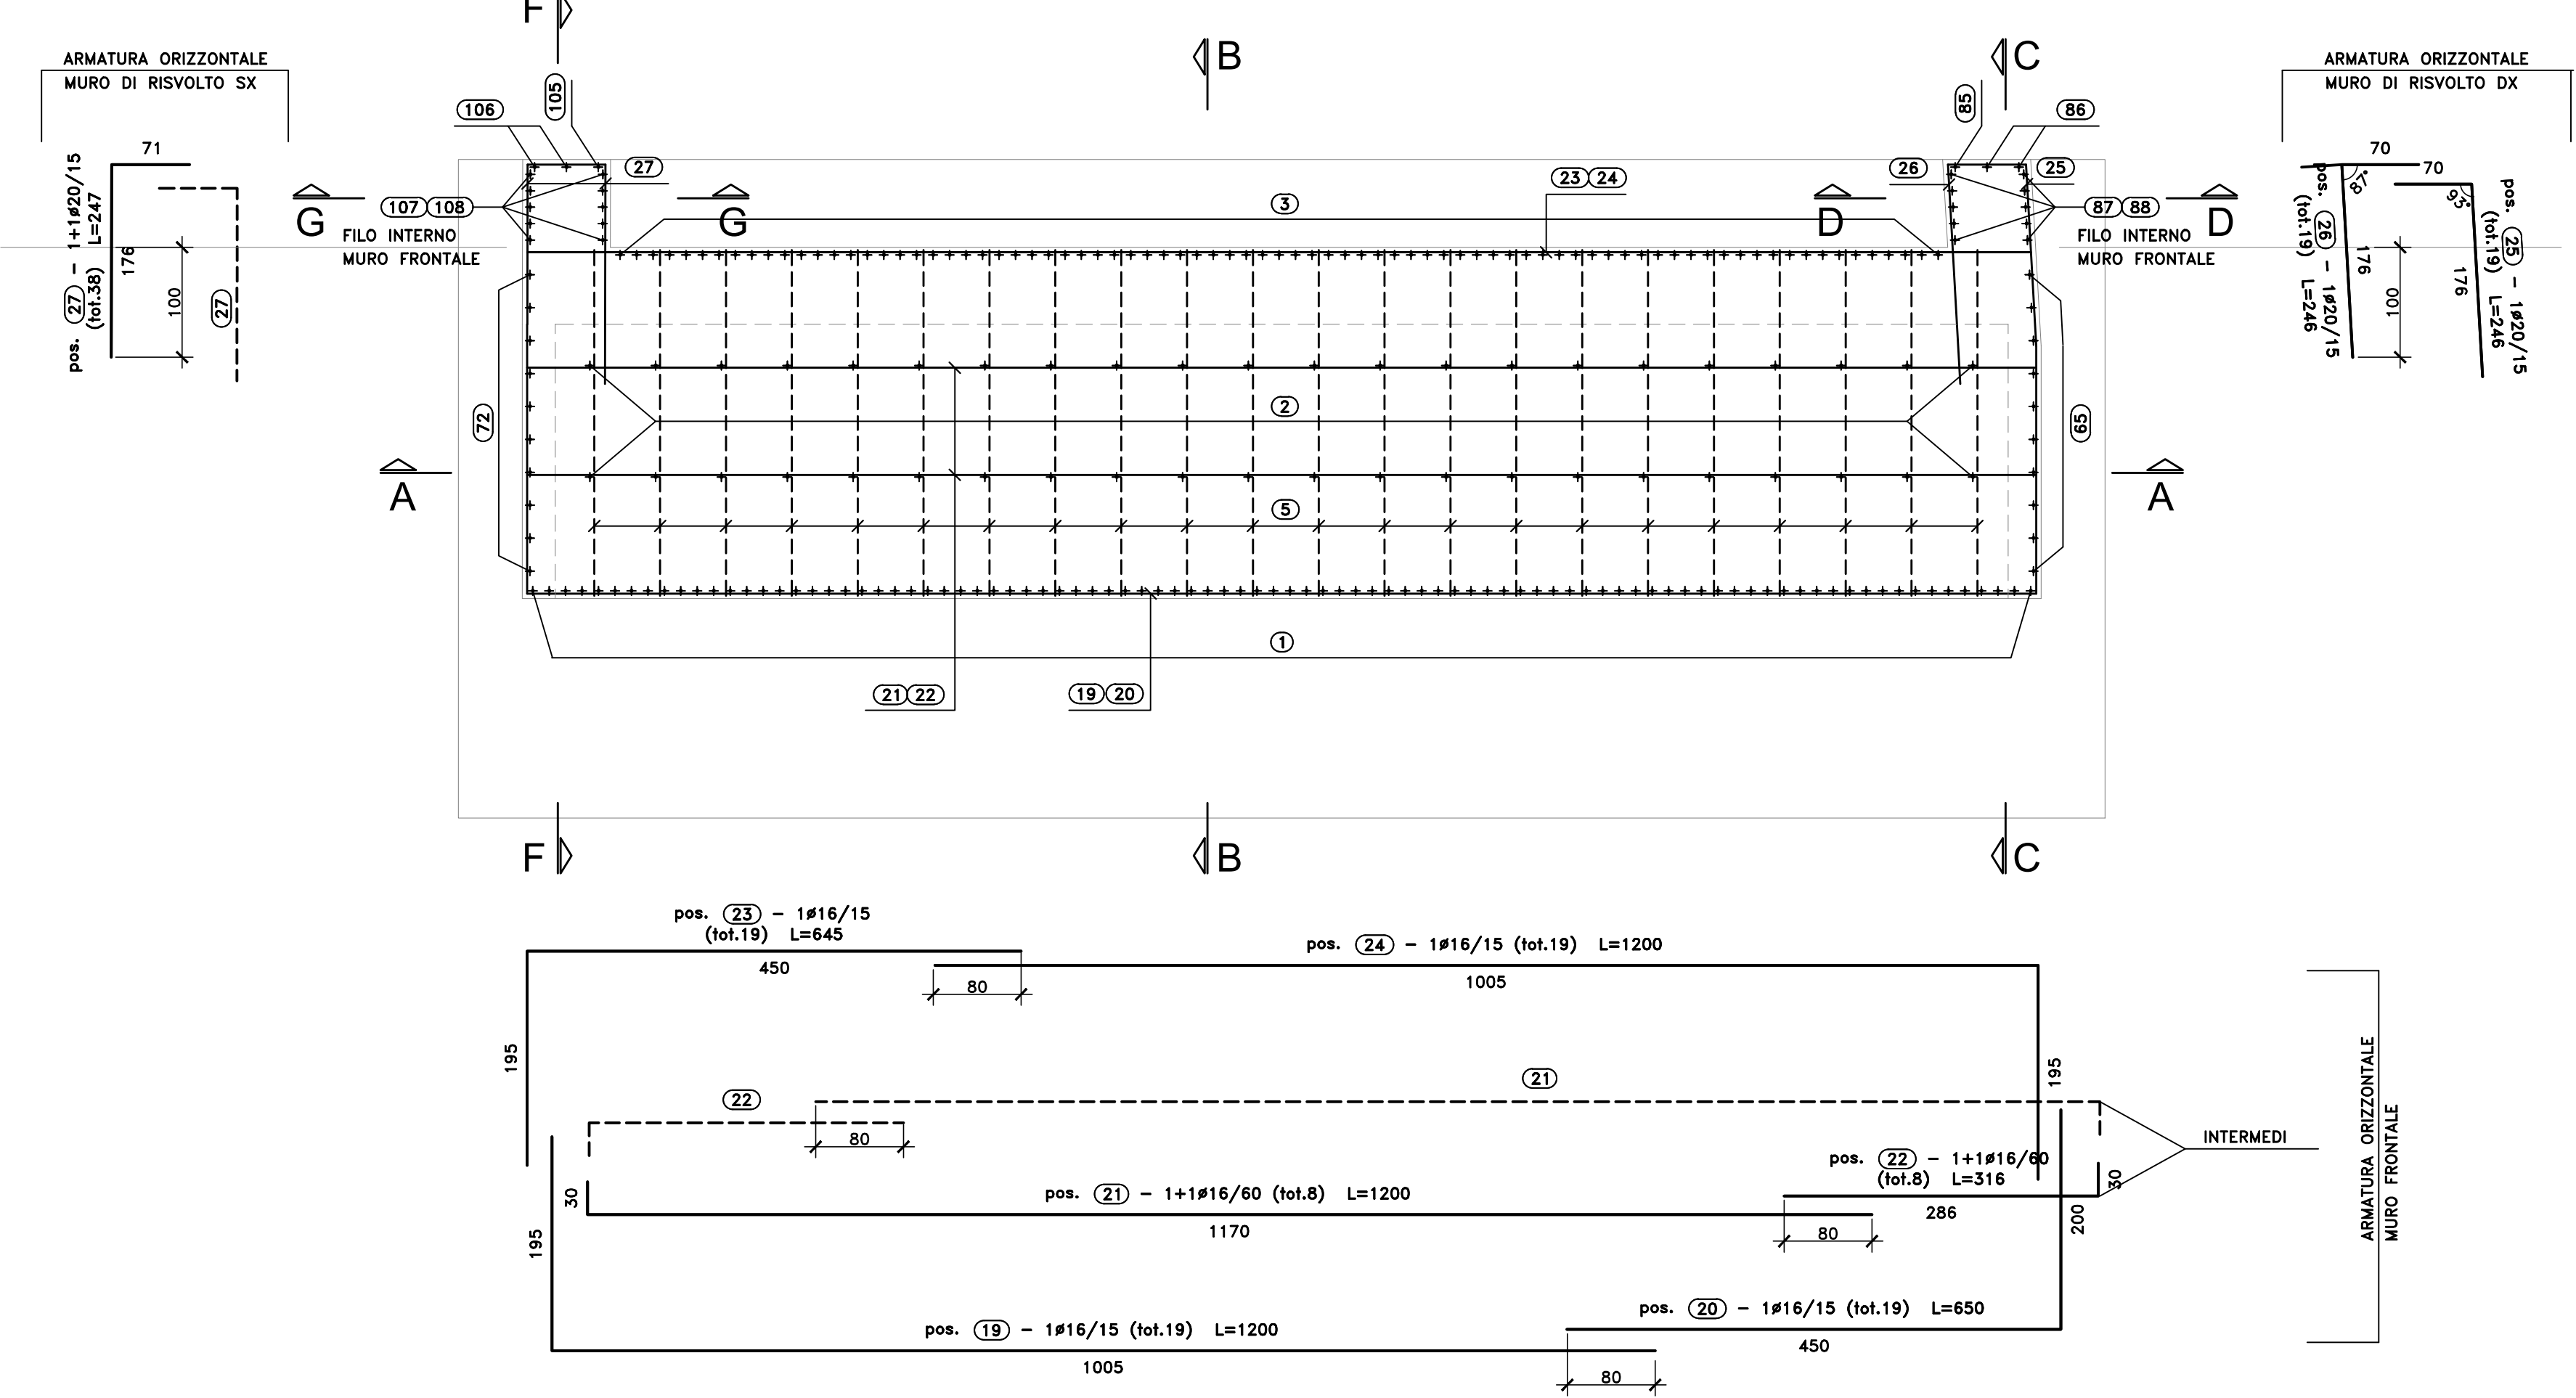

RIEPILOGO POSIZIONI:

SEZIONE B-B	DA POS. ① A POS. ⑱
SEZIONE F-F	DA POS. ⑲ A POS. ⑳
SEZIONE G-G	DA POS. ㉓ A POS. ㉔

Sanas GRUPPO FS ITALIANE Direzione Progettazione e Realizzazione Lavori

S.S.291 "Della Nurra"
Lavori di costruzione del Lotto 1 da Alghero ad Olmedo, in località bivio cantoniera di Rudas (completamento collegamento Alghero-Sassari) e del Lotto 4 tra bivio Olmedo e l'aeroporto di Alghero -Fertilia (bretella per l'aeroporto)

PROGETTO ESECUTIVO COD. CA29

PROGETTISTA E RESPONSABILE DELL'INTEGRAZIONE DELLE PRESTAZIONI SPECIALISTICHE:
Dott. Ing. Giovanni Piazzi (Ord. Ing. Prov. Roma A/1296)

RESPONSABILE D'AREA:
Progettazione Tecnica, Direzione: Dott. Ing. Massimo Caporaso
Dott. Ing. Primo Diana (Ord. Ing. Prov. Roma A/2217)
Progettazione Strutturale: Dott. Ing. Giovanni Piazzi

GEOLOGO:
Dott. Dott. Enrico Curvatura (Ord. Gen. Regione Sicilia 986)
Dott. Ing. Sergio Di Majo (Ord. Ing. Prov. Palermo 2872)

COORDINATORE SICUREZZA IN FASE DI PROGETTAZIONE:
Dott. Ing. Sergio Di Majo (Ord. Ing. Prov. Palermo 2872)

COORDINATORE ATTIVITA' DI PROGETTAZIONE:
Dott. Ing. Mariakristina Mercurio (Ord. Ing. Prov. Roma A/2441)

VISTO: IL RESPONSABILE DEL PROCEDIMENTO:
Dott. Ing. Silvano Scarpone

OPERE D'ARTE MAGGIORI
VIADOTTI E PONTI
ASSE TIPO B E TIPO D - PONTE RIO SASSU
Armature - Spalla A - Elevazioni - Tavola 1 di 4

PROGETTO	LV. PROG. ANNO	NOME FILE	REVISIONE	SCALA:	
DP/CA0029	E 21	CA29_T02V02STRAR12_A	A	VARIE	
ELAB.		T02V02STRAR12			
D					
C					
B					
A	EMISSIONE	01/2021	C. TOSTO	G. PIZZA	G. PIZZA
REV.	DESCRIZIONE	DATA	REDATTO	VERIFICATO	APPROVATO