



PIANTA IMPALCATO
SCALA 1:250

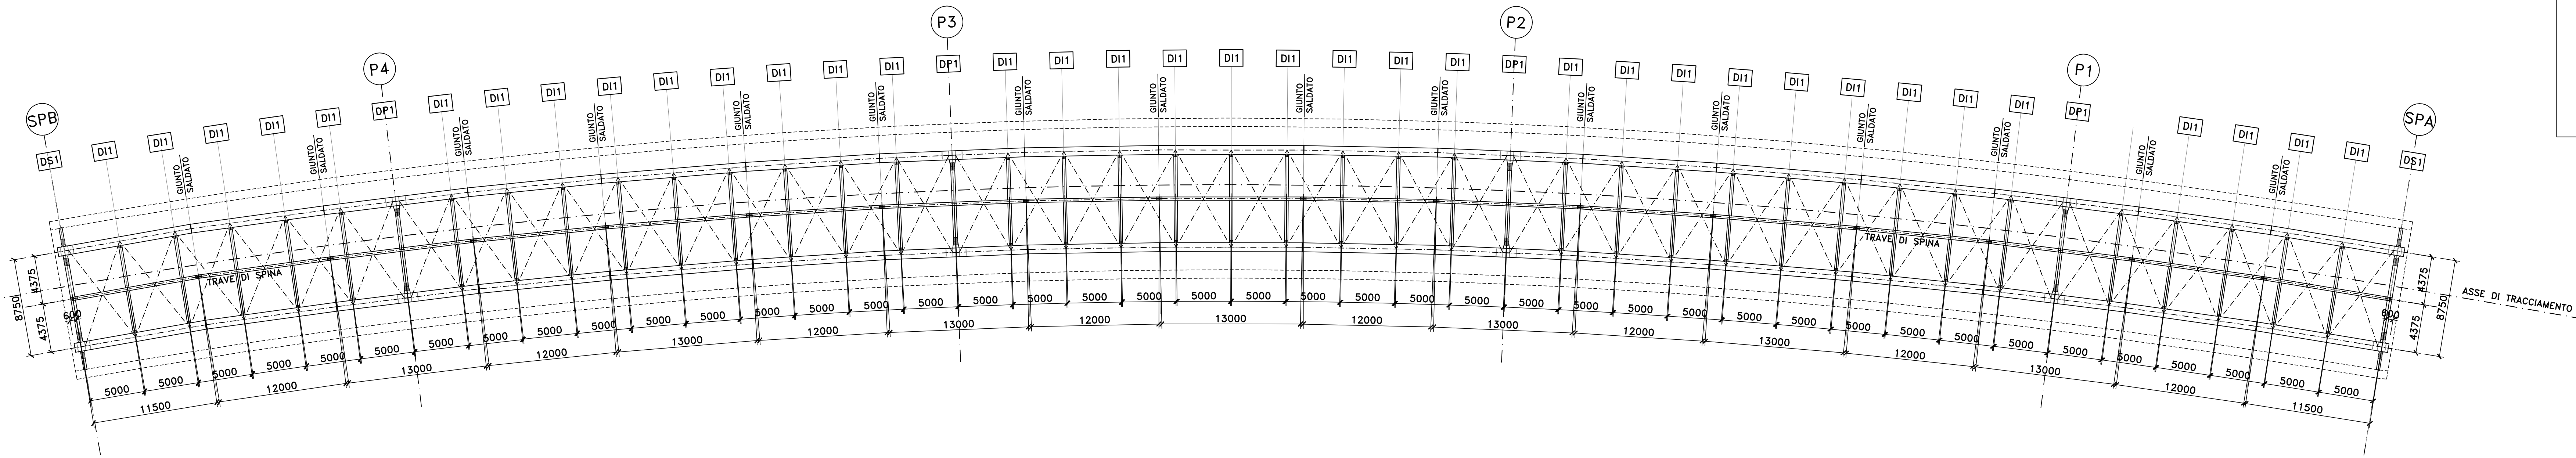


NOTE E PRESCRIZIONI

1. LE CARATTERISTICHE DEI MATERIALI STRUTTURALI E LE SPECIFICHE TECNICHE RELATIVE ALLE STRUTTURE IN CARPENTERIA METALLICA SONO RIPORTATE NELL'ELABORATO "CARATTERISTICHE DEI MATERIALI".

SCHEMA TRACCIAMENTO CARPENTERIA METALLICA
SCALA 1:100

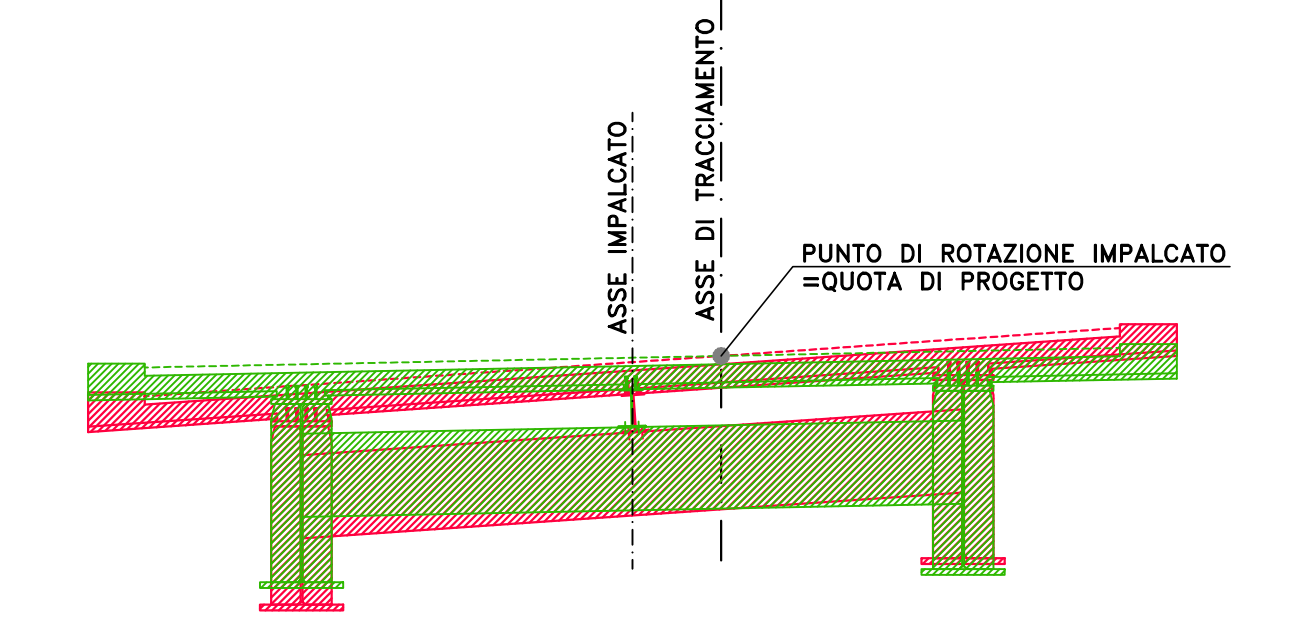

SEZIONE LONGITUDINALE TRAVI IMPALCATO
ORIZZONTALE SCALA 1:250
VERTICALE SCALA 1:100

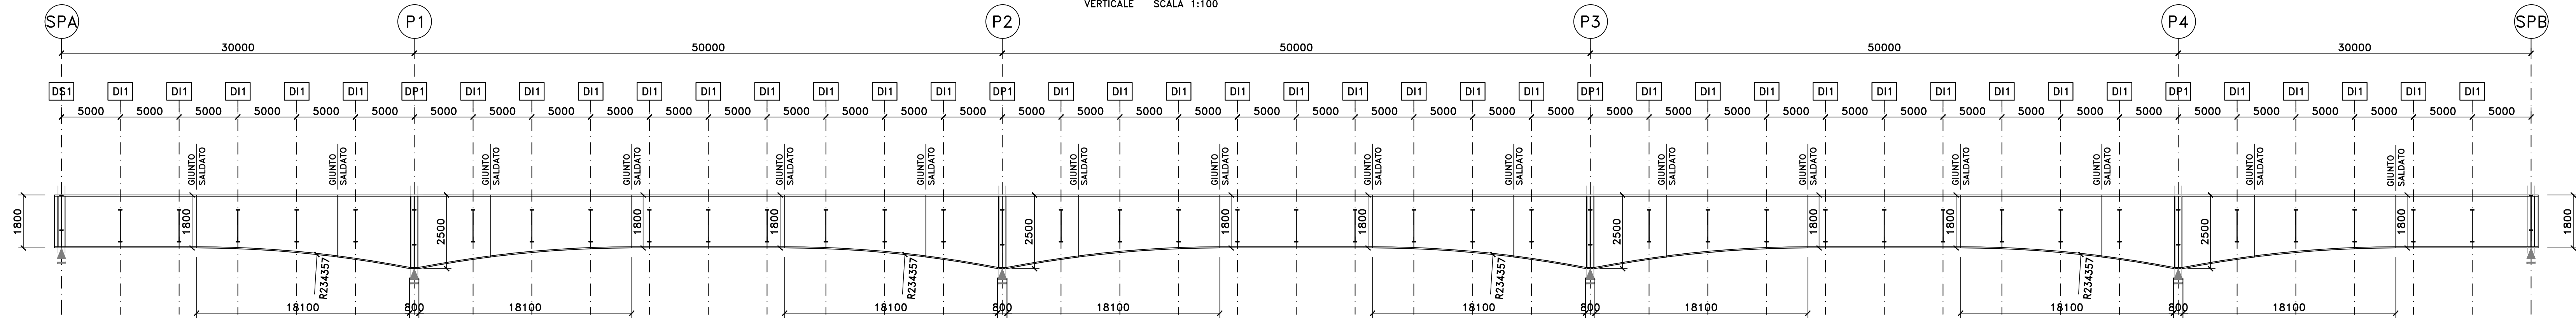

PIATTABANDE SUPERIORI	800x40	800x50	800x65	800x50	800x40	800x50	800x65	800x50	800x40	800x50	800x65	800x50	800x40	800x50	800x65	800x50	800x40
ANIME	22	22	24	22	18	22	24	22	18	22	24	22	18	22	24	22	22
PIATTABANDE INFERIORI	1100x50	1100x60	1100x75	1100x60	1100x50	1100x60	1100x75	1100x60	1100x50	1100x60	1100x75	1100x60	1100x50	1100x60	1100x75	1100x60	1100x50
PIOLATURA TIPO	A	B	A	A	B	A	A	A	B	A	A	A	B	A	A	B	A
CONCIO	1	2	3	4	5	6	7	8	9	10	11	12	13	14	15	16	17
	12100	12000	13000	12000	13000	12000	13000	12000	13000	12000	13000	12000	13000	12000	13000	12000	12100

Sanas
GRUPPO FS ITALIANE
Direzione Progettazione e Realizzazione Lavori

S.S.291 "Della Nurra"
Lavori di costruzione del Lotto 1 da Alghero ad Olmedo, in località bivio cantoniera di Rudas (completamento collegamento Alghero-Sassari) e del Lotto 4 tra bivio Olmedo e l'aeroporto di Alghero-Fertilia (bretella per l'aeroporto)

PROGETTO ESECUTIVO COD. CA29

PROGETTAZIONE: **ATI VIA - SERING - VDP - BRENG**

PROGETTISTA E RESPONSABILE DELL'INTEGRAZIONE DELLE PRESTAZIONI SPECIALISTICHE:
Dott. Ing. Giovanni Piazza (Ord. Ing. Prov. Roma A27296)

RESPONSABILE D'AREA
Responsabile Tracciato Stradale: Dott. Ing. Massimo Capasso (Ord. Ing. Prov. Roma A26571)
Responsabile Strutture: Dott. Ing. Giovanni Piazza (Ord. Ing. Prov. Roma A2296)
Responsabile Idraulica, Geotecnica e Impianti: Dott. Ing. Sergio Di Majo (Ord. Ing. Prov. Palermo 2872)
Responsabile Ambientale: Dott. Ing. Francesco Ventura (Ord. Ing. Prov. Roma A4660)

COORDINATORE SICUREZZA IN FASE DI PROGETTAZIONE:
Dott. Ing. Sergio Di Majo (Ord. Ing. Prov. Palermo 2872)



COORDINATORE ATTIVITA' DI PROGETTAZIONE:
Dott. Ing. MariAntonietta Merendino (Ord. Ing. Prov. Roma A28481)

VISTO: IL RESPONSABILE DEL PROCEDIMENTO:
Dott. Ing. Salvatore Campione.

MANDATARIA: **VIA INGEGNERIA**
MANDANTE: **SERING INGEGNERIA**

MANDATARIA: **vdp**
MANDANTE: **BRENG BRIDGE ENGINEERING**

SCHEMA TRAVE SALDATA
SCALA 1:20

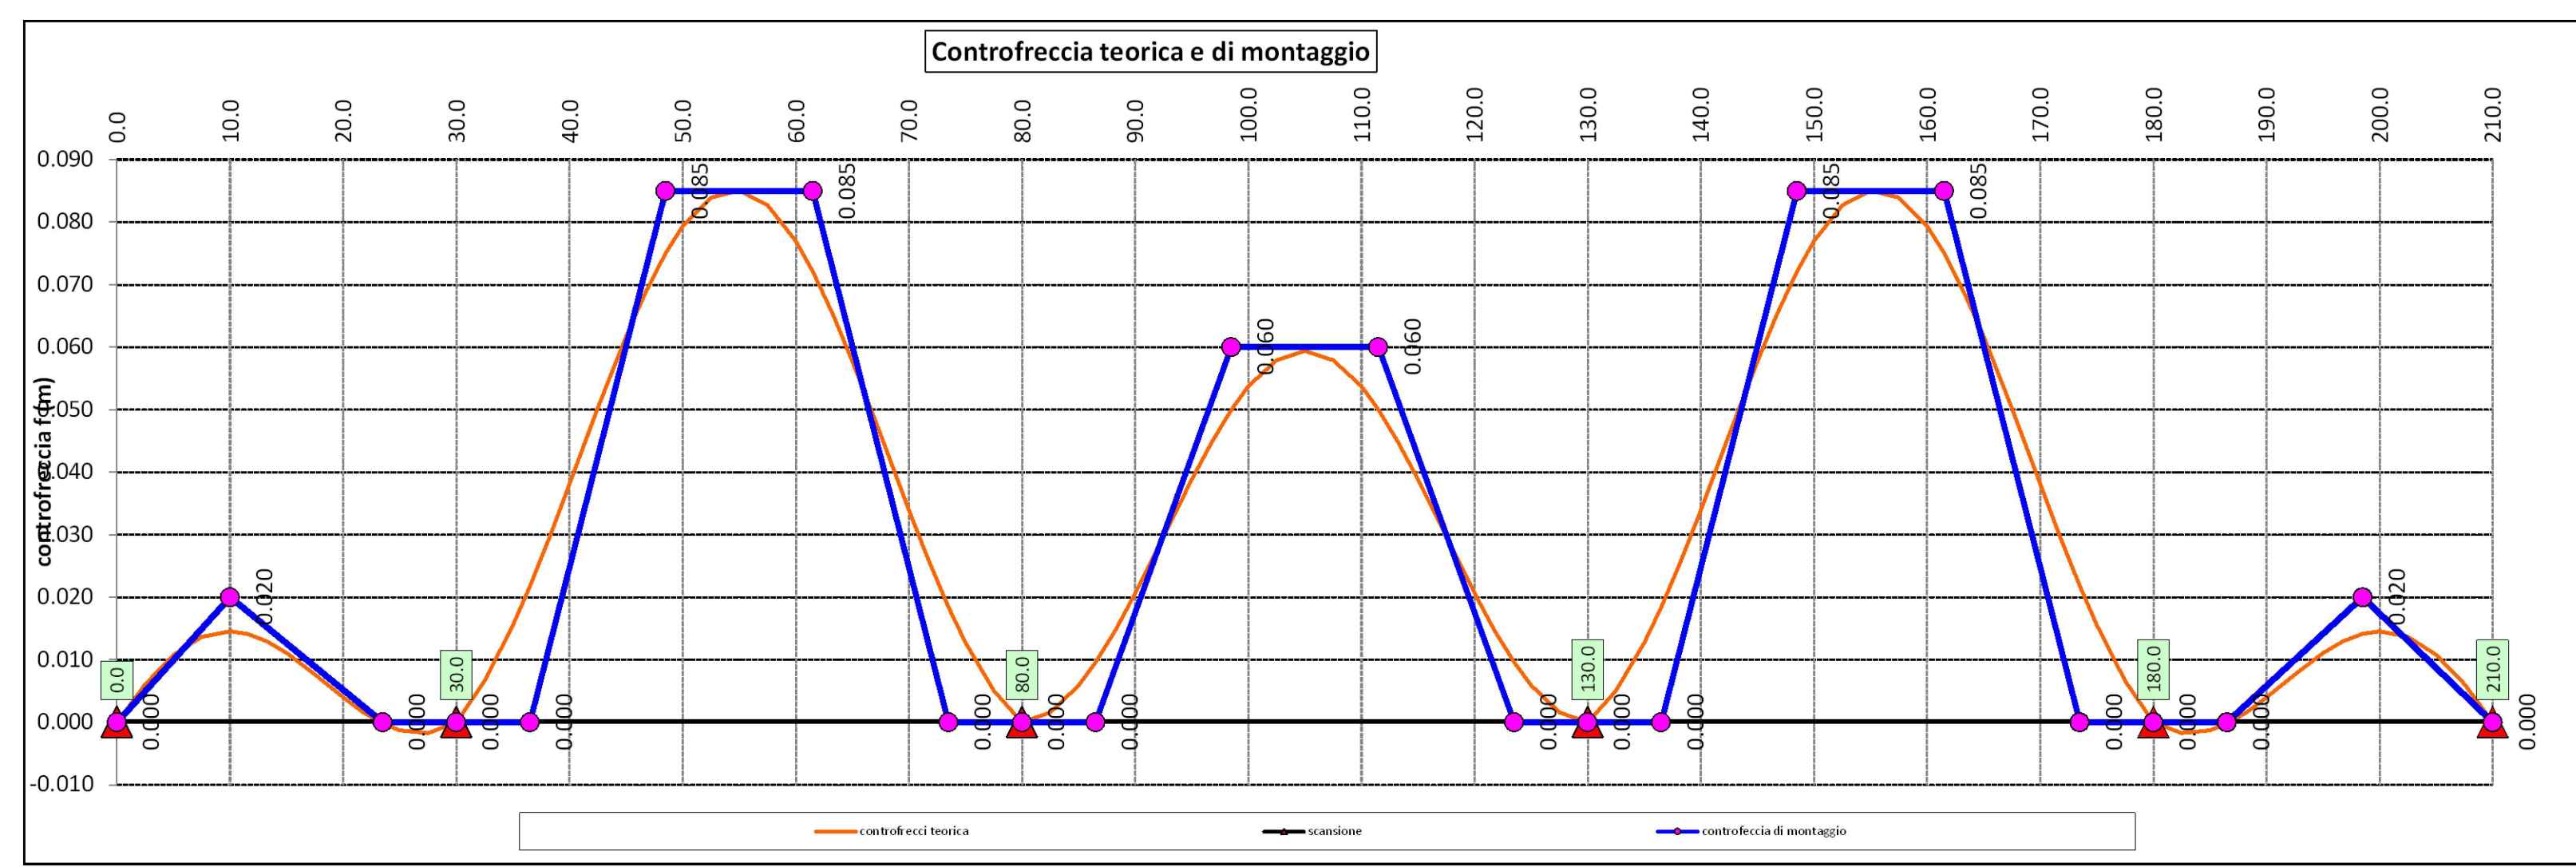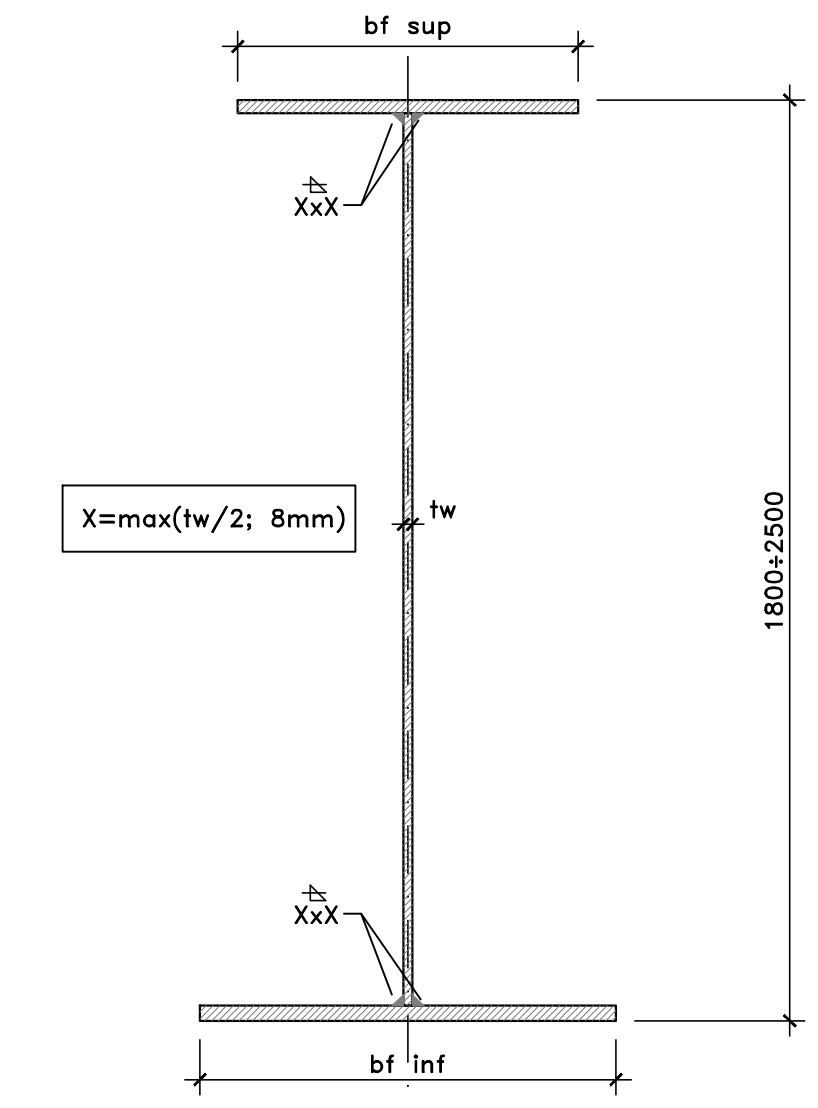

OPERE D'ARTE MAGGIORI
VIADOTTI E PONTI
ASSE TIPO C - PONTE RIO SASSU
Carpenteria metallica impalcato - Assieme generale, travi principali e pianta

CODICE PROGETTO	NOME FILE	REVISIONE	SCALA:
PROGETTO	CA29_T02VI02STRCP07_A		
LIV. PROG. ANNO			
DP0A0029 E 21	CODICE ELAB. T02VI02STRCP07	A	VARIE
D			
C			
B			
A	EMMISSIONE	GIU 2021	R. FIORE
REV.	DESCRIZIONE	DATA	REDDATO
			VERIFICATO APPROVATO