


SEZIONE TRASVERSALE

SEZIONE C-C (ortogonale all'asse stradale D)


Scala 1:50

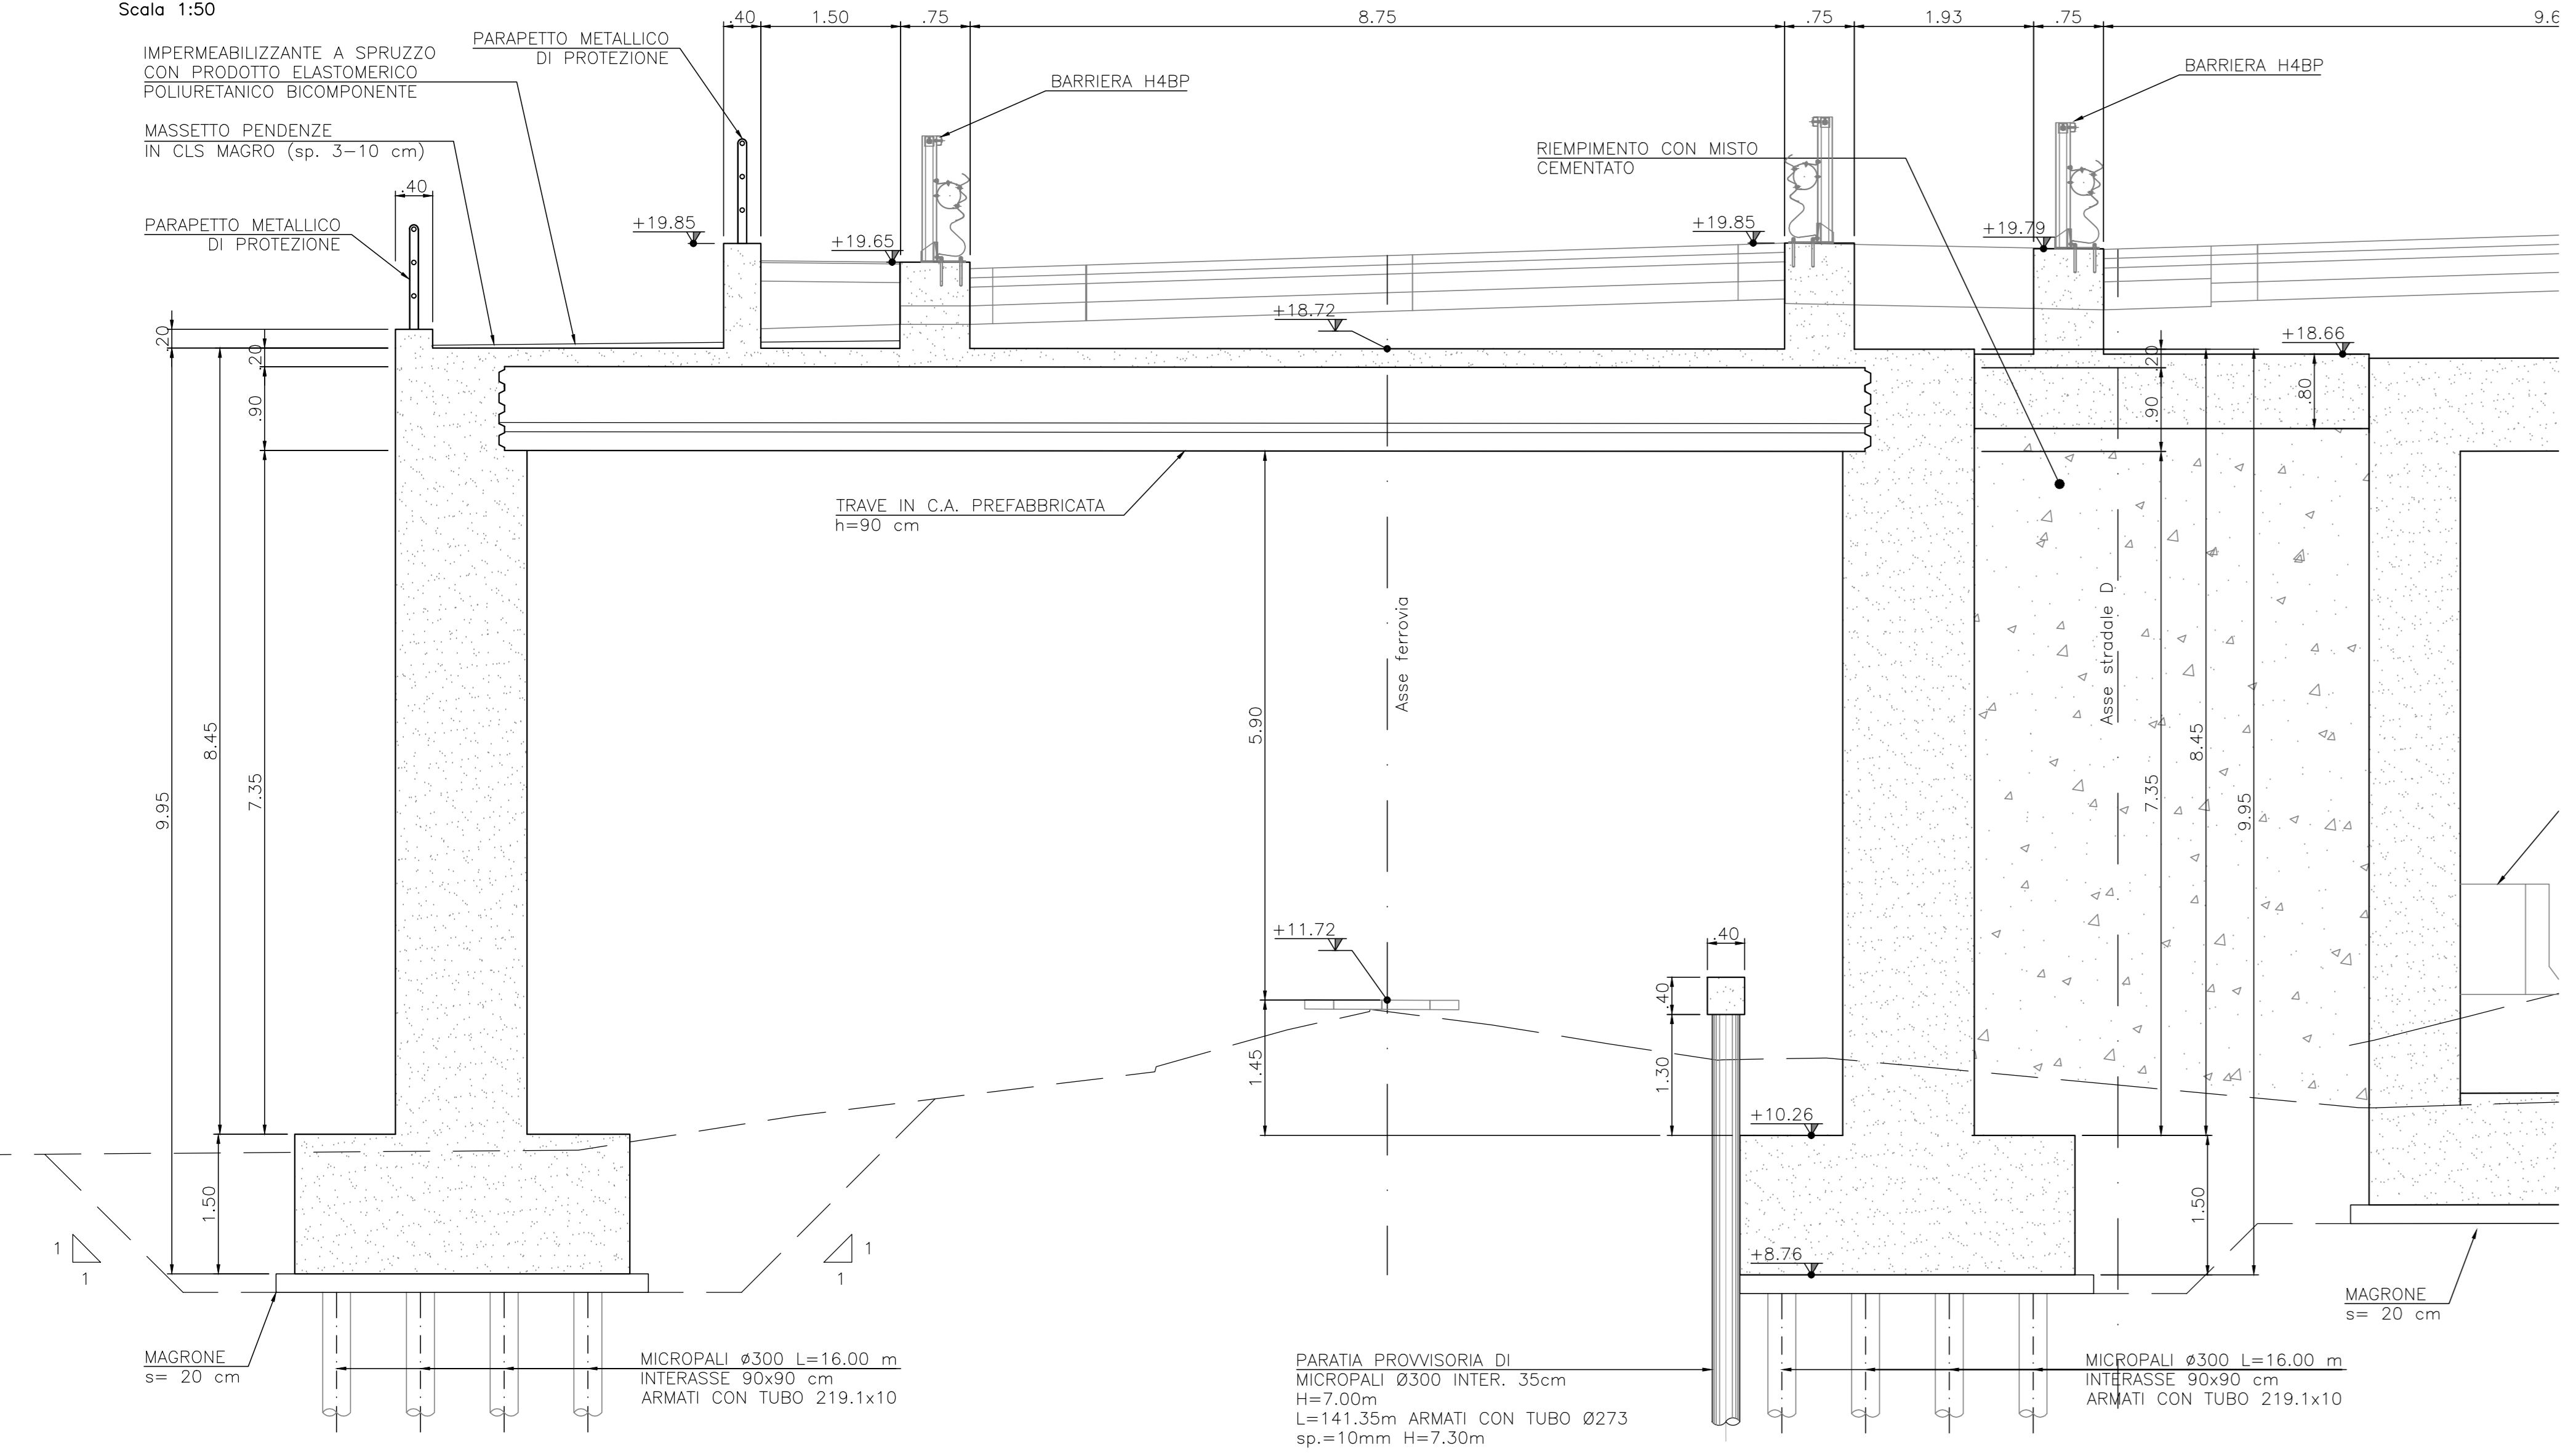

SEZIONE TRASVERSALE

SEZIONE D-D (ortogonale all'asse stradale D)


Scala 1:50

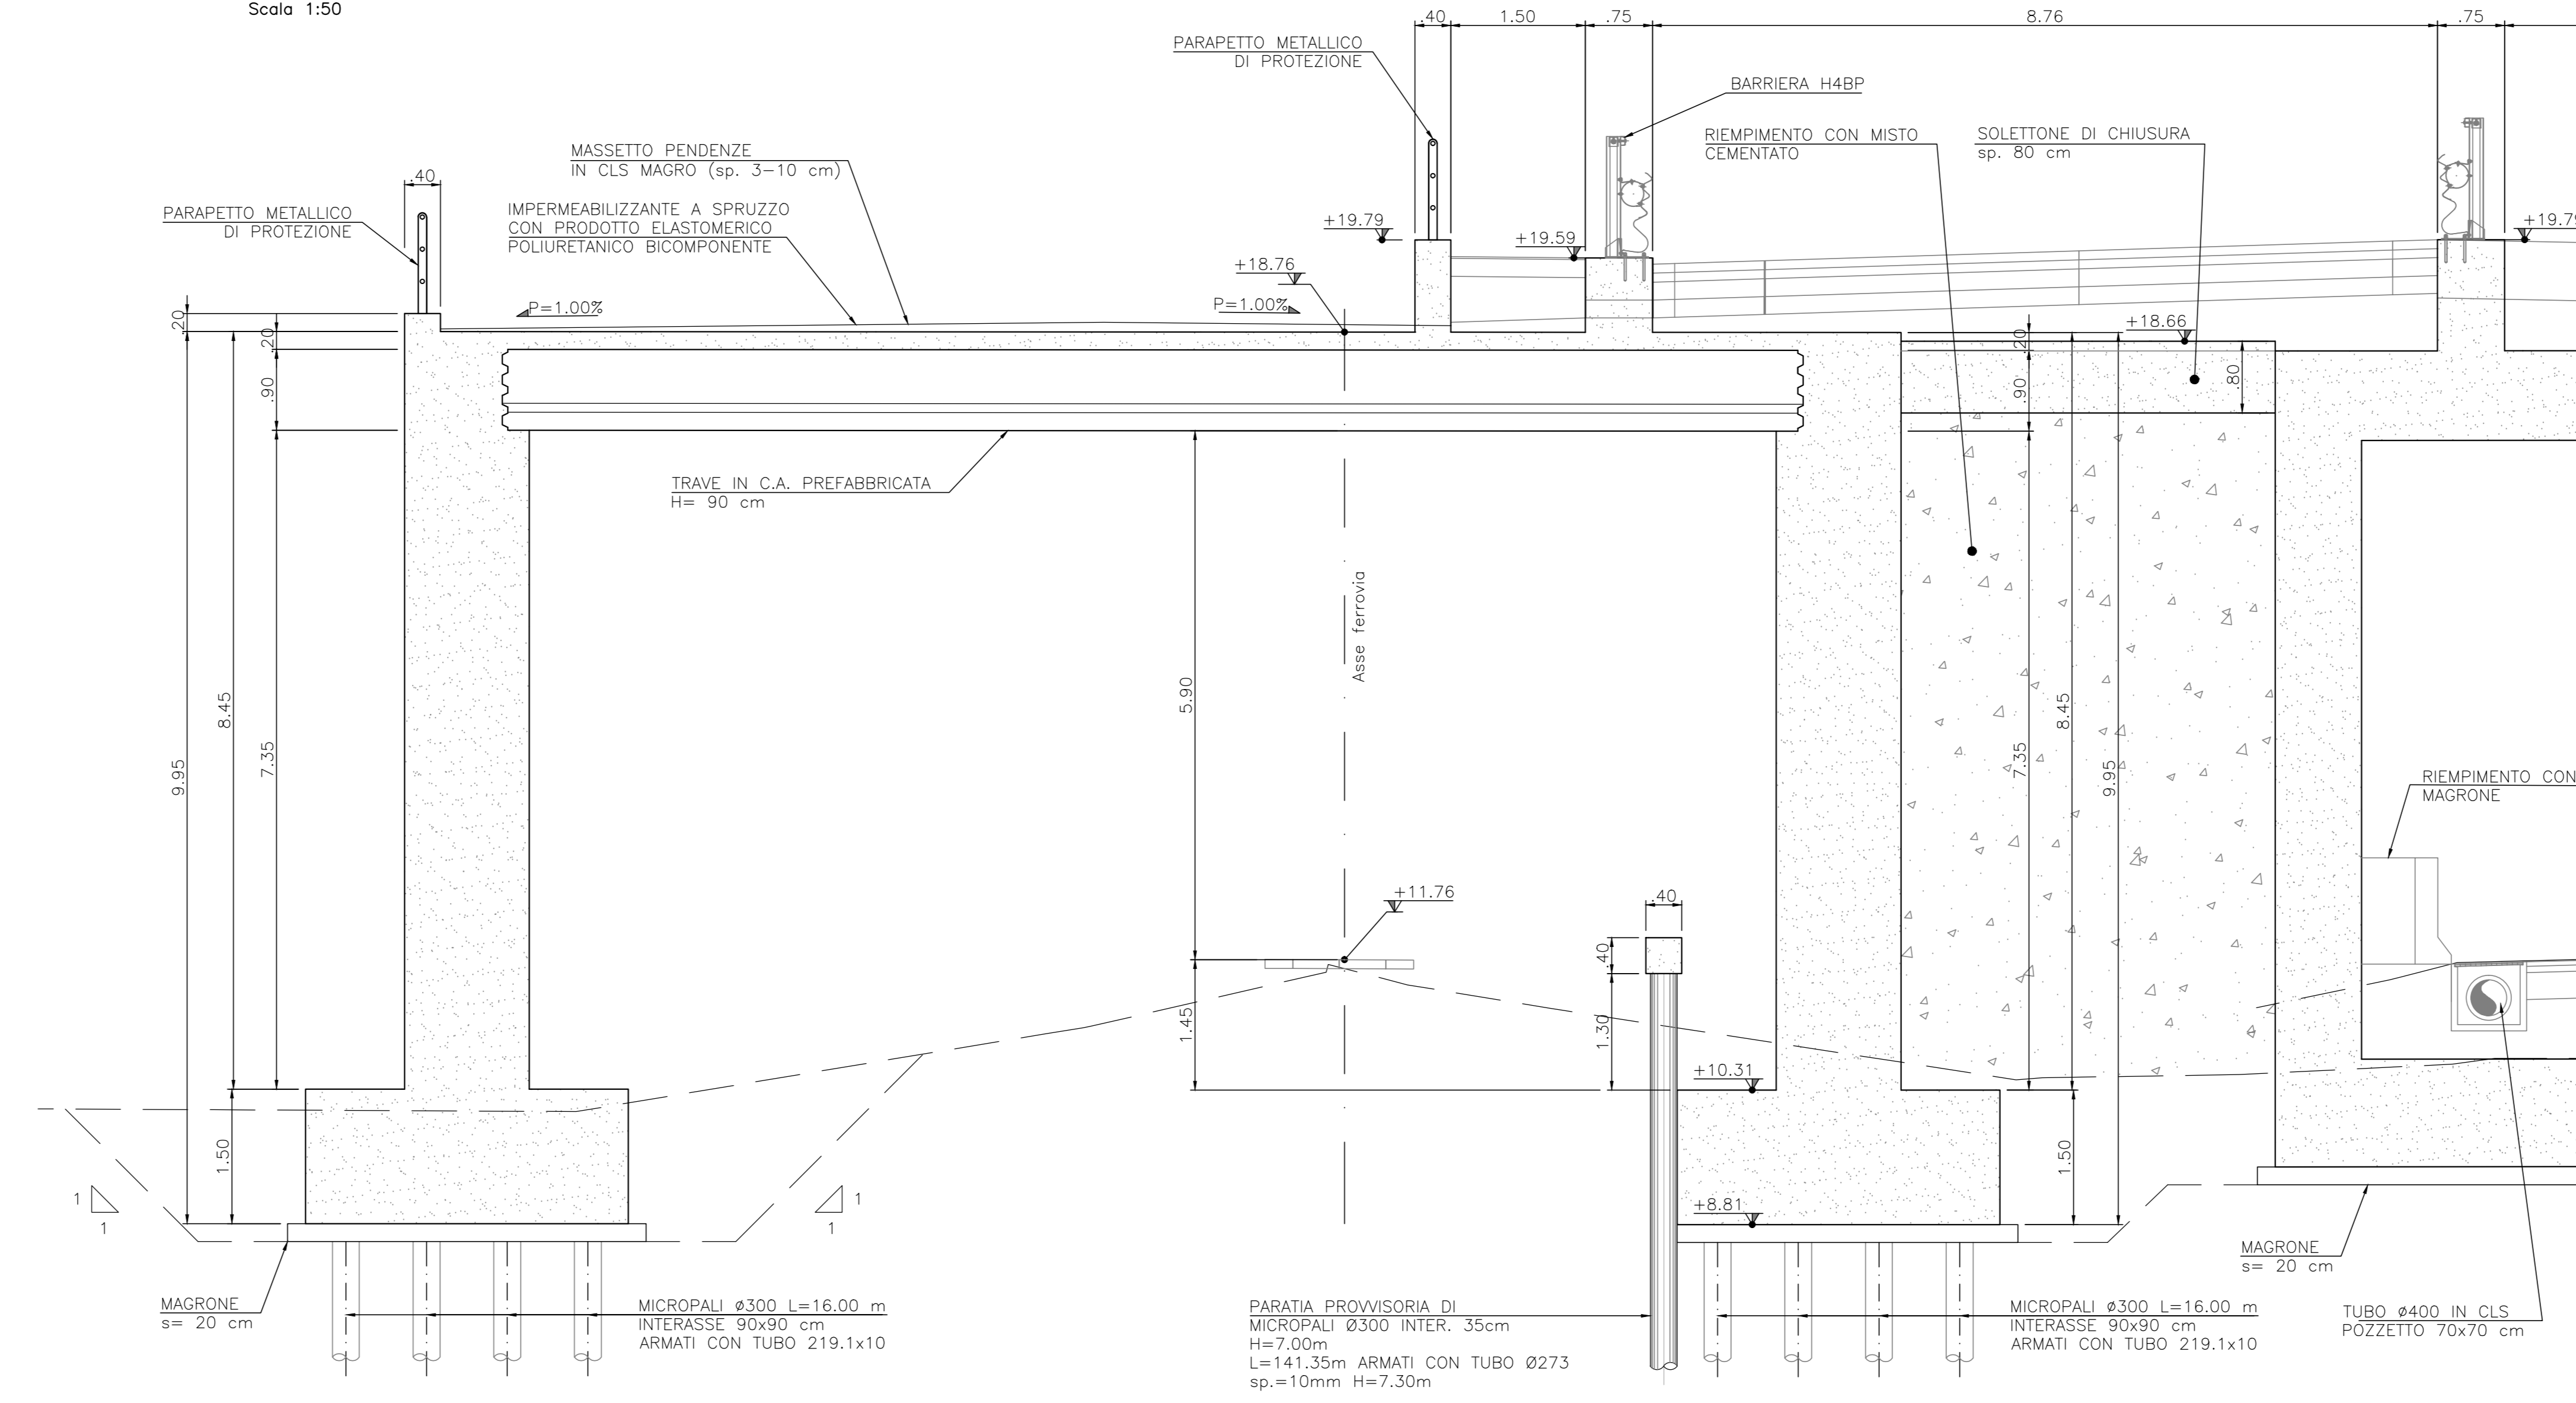

DETTAGLIO TIPICO CORDOLO

SEZIONE E-E (ortogonale all'asse stradale D)

Scala 1:50

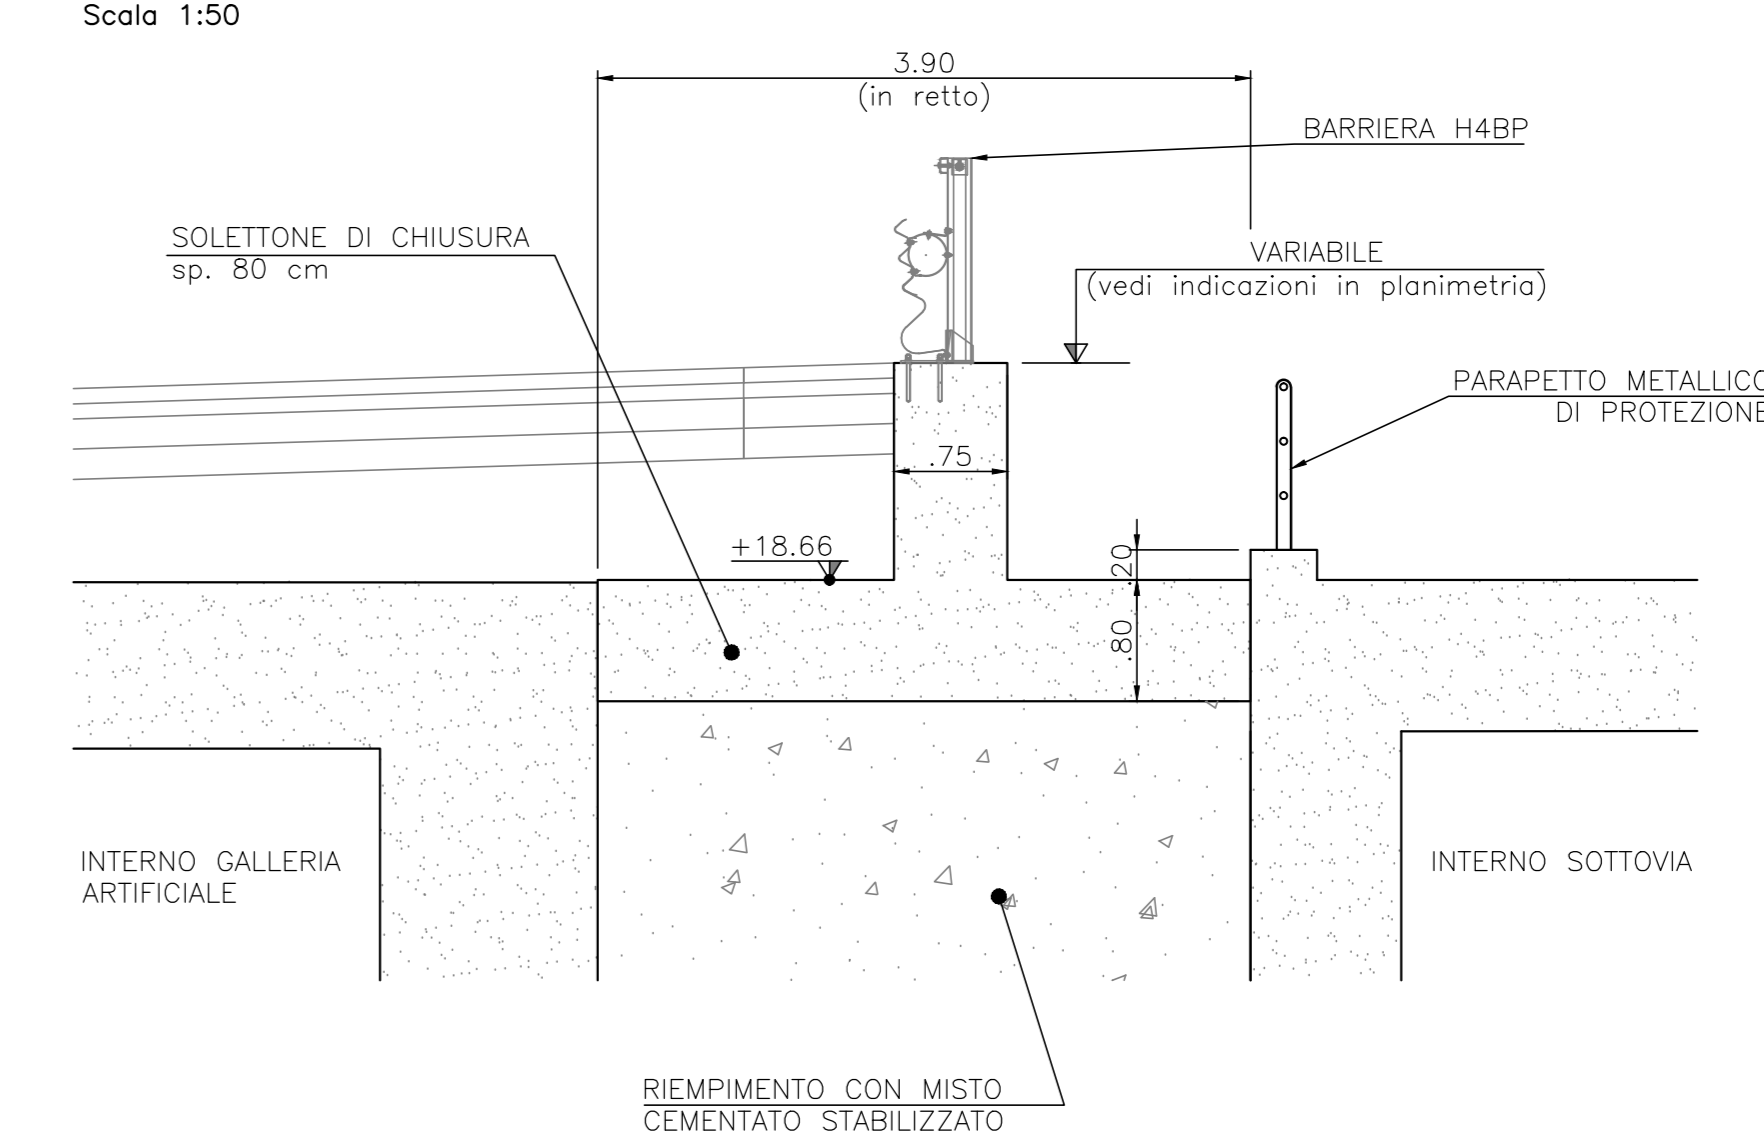

S.S.291 "Della Nurra"
Lavori di costruzione del Lotto 1 da Alghero ad Olmedo, in località bivio cantoniera di Rudas (completamento collegamento Alghero-Sassari) e del Lotto 4 tra bivio Olmedo e l'aeroporto di Alghero-Fertilia (bretella per l'aeroporto)

PROGETTO ESECUTIVO COD. CA29

PROGETTISTA E RESPONSABILE DELL'INTEGRAZIONE DELLE PRESTAZIONI SPEDIENTICHE: Dott. Ing. Giovanni Cesare (Dott. Ing. Pina Anna A1296)	INGEGNERIA
RESPONSABILE D'AREA Progettazione: Dott. Ing. Massimo Caporaso (Dott. Ing. Pina Anna A2911) - Coordinatore Sicurezza: Dott. Ing. Sergio Di Mola (Dott. Ing. Pina Anna A2296) - Coordinatore Sicurezza in Fase di Progettazione: Dott. Ing. Sergio Di Mola (Dott. Ing. Pina Anna A2296) - Coordinatore Attivit� di Progettazione: Dott. Ing. Gianfrancesco Bernabini (Dott. Ing. Pina Anna A2881)	INGEGNERIA
INGEGNERIA	INGEGNERIA
INGEGNERIA	INGEGNERIA

GALLERIE ARTIFICIALI
GALLERIA ARTIFICIALE FERROVIA "B" E SOTTOVIA AL KM 1+360,00 ASSE D
PIANTA RITOMBAMENTI E DETTAGLI - Tav. 1 di 2

REV.	DESCRIZIONE	DATA	REDACTO	VERIFICATO	APPROVATO
D					
C					
B					
A	EMMISSIONE	02/01/2021	L. BEOI	S. ORRICO	G. NODDI