




PLANIMETRIA SOTTOVIA
VISTA DALL'ALTO
Scala 1:100

 


SEZIONE TRASVERSALE TIPO
SEZIONE C-C (ortogonale all'asse stradale D)
Scala 1:50

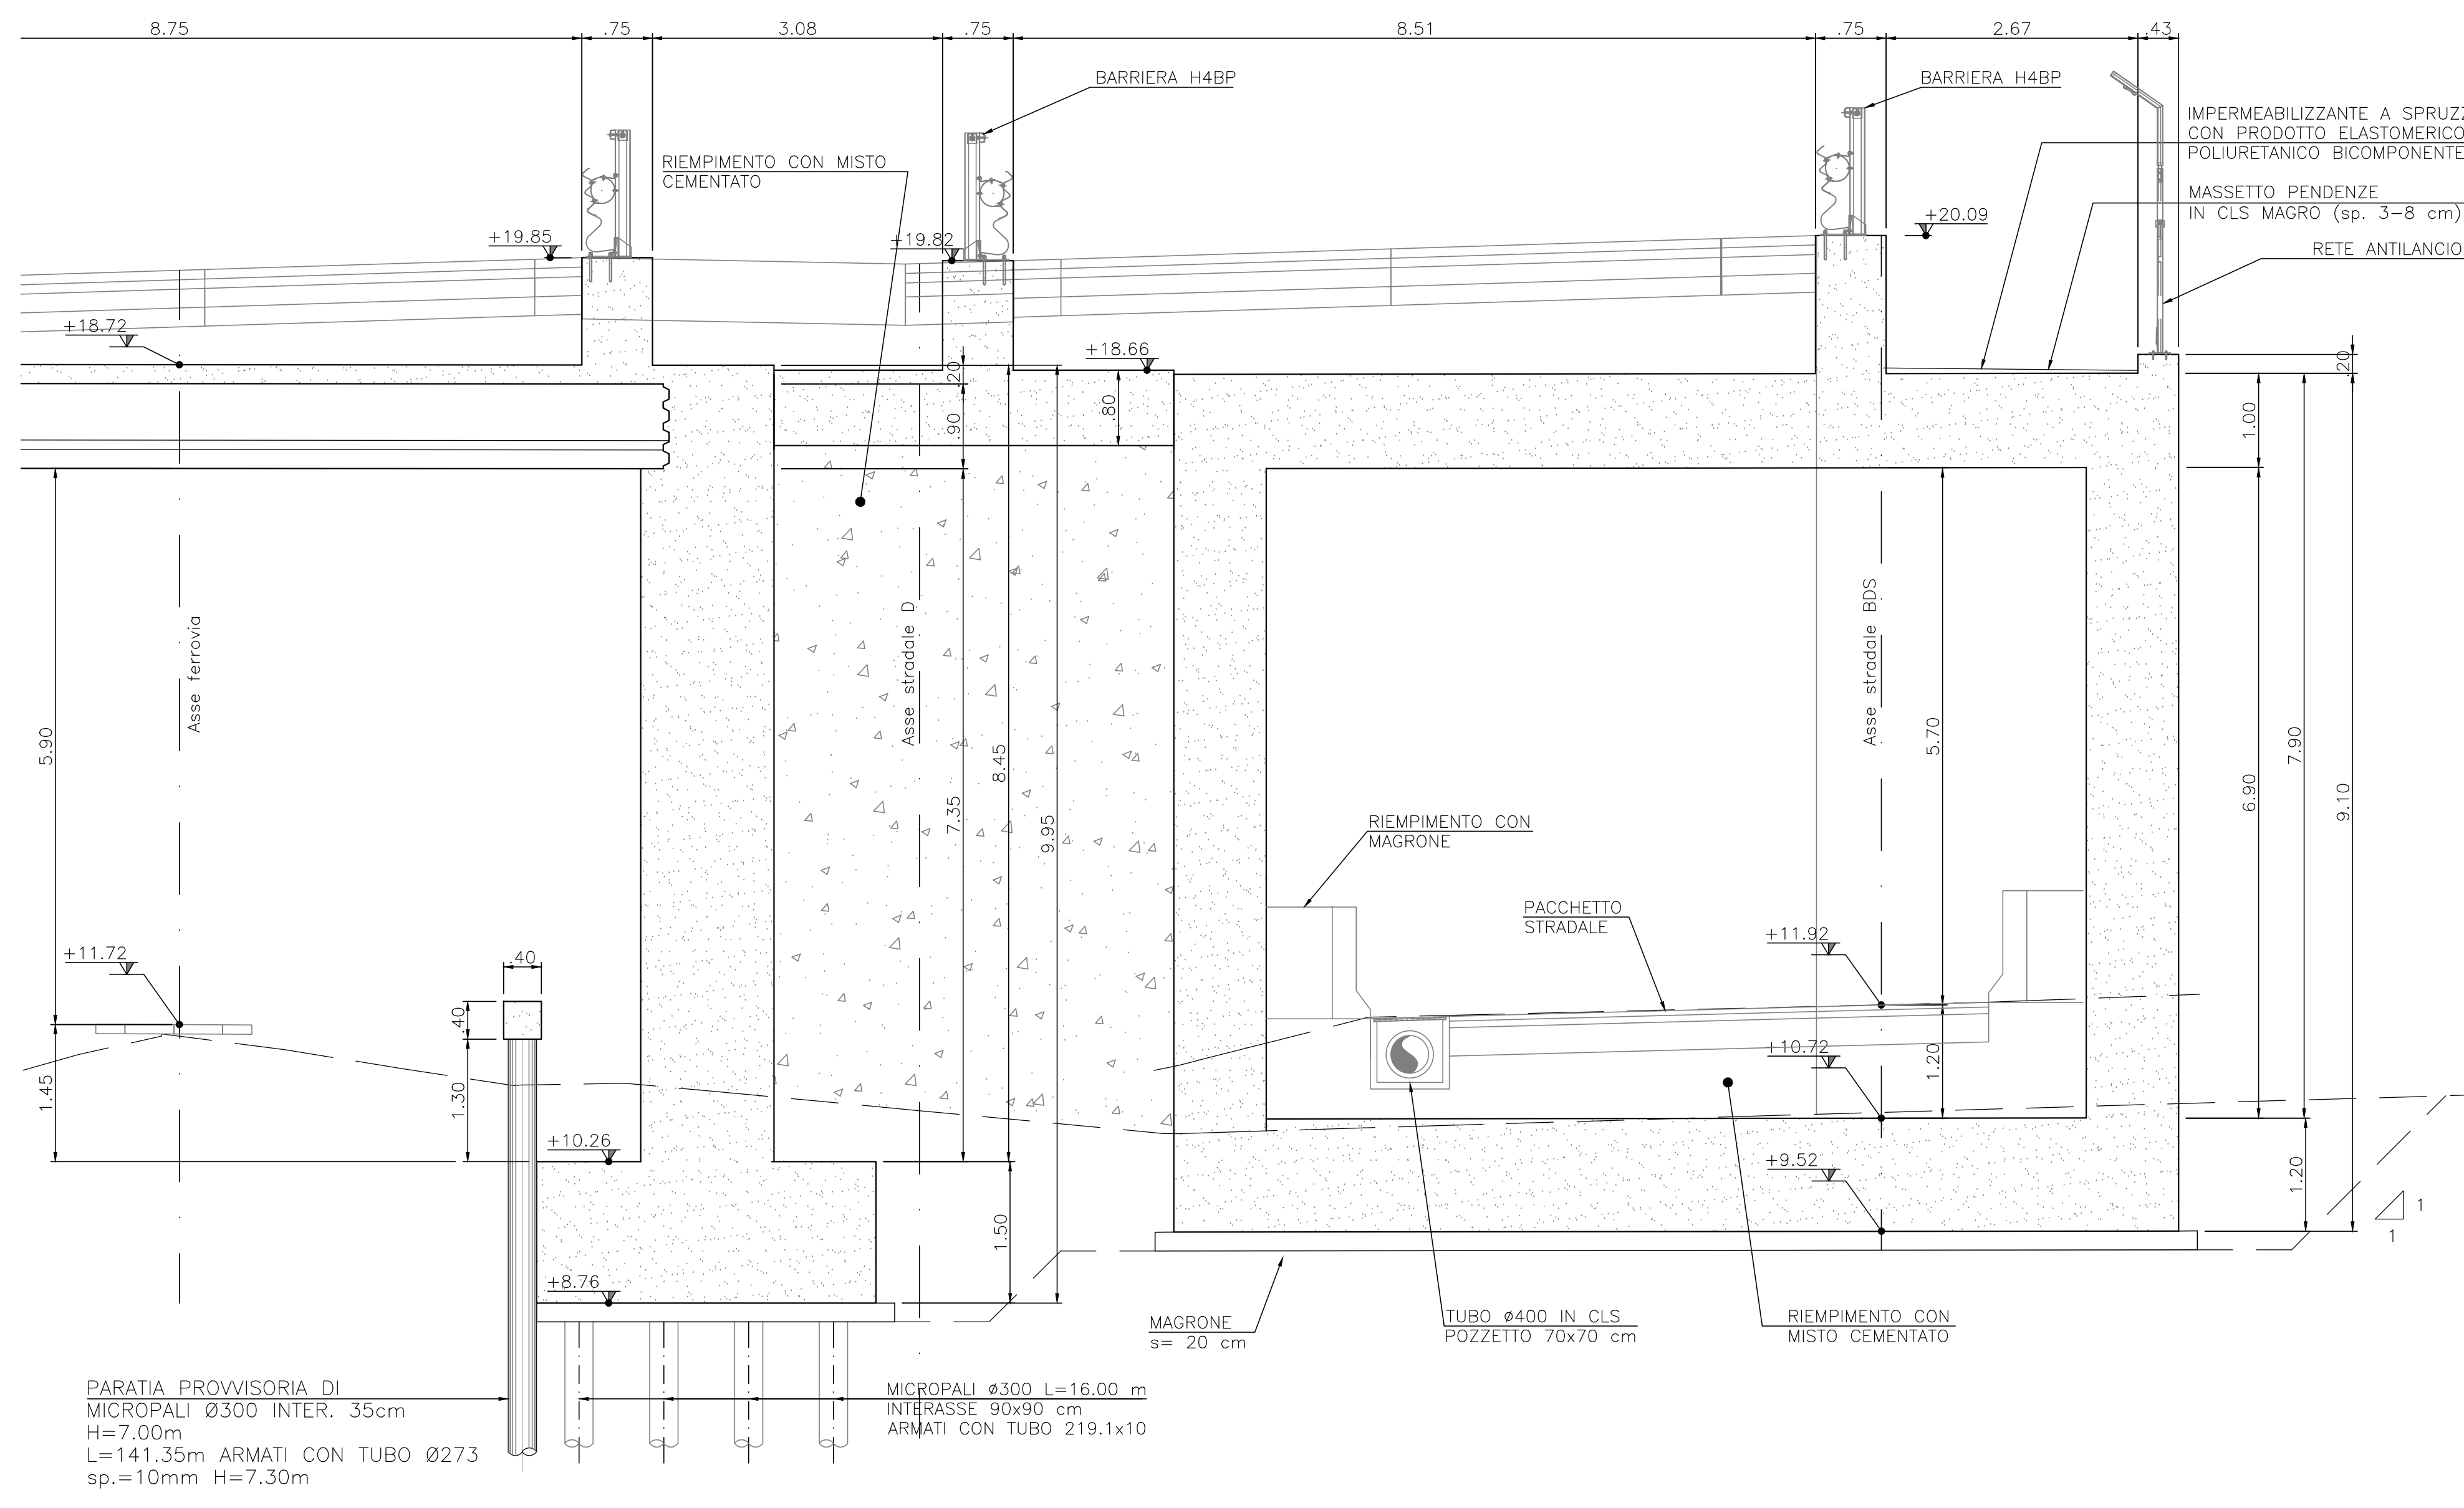

SEZIONE TRASVERSALE TIPO
SEZIONE D-D (ortogonale all'asse stradale D)
Scala 1:50

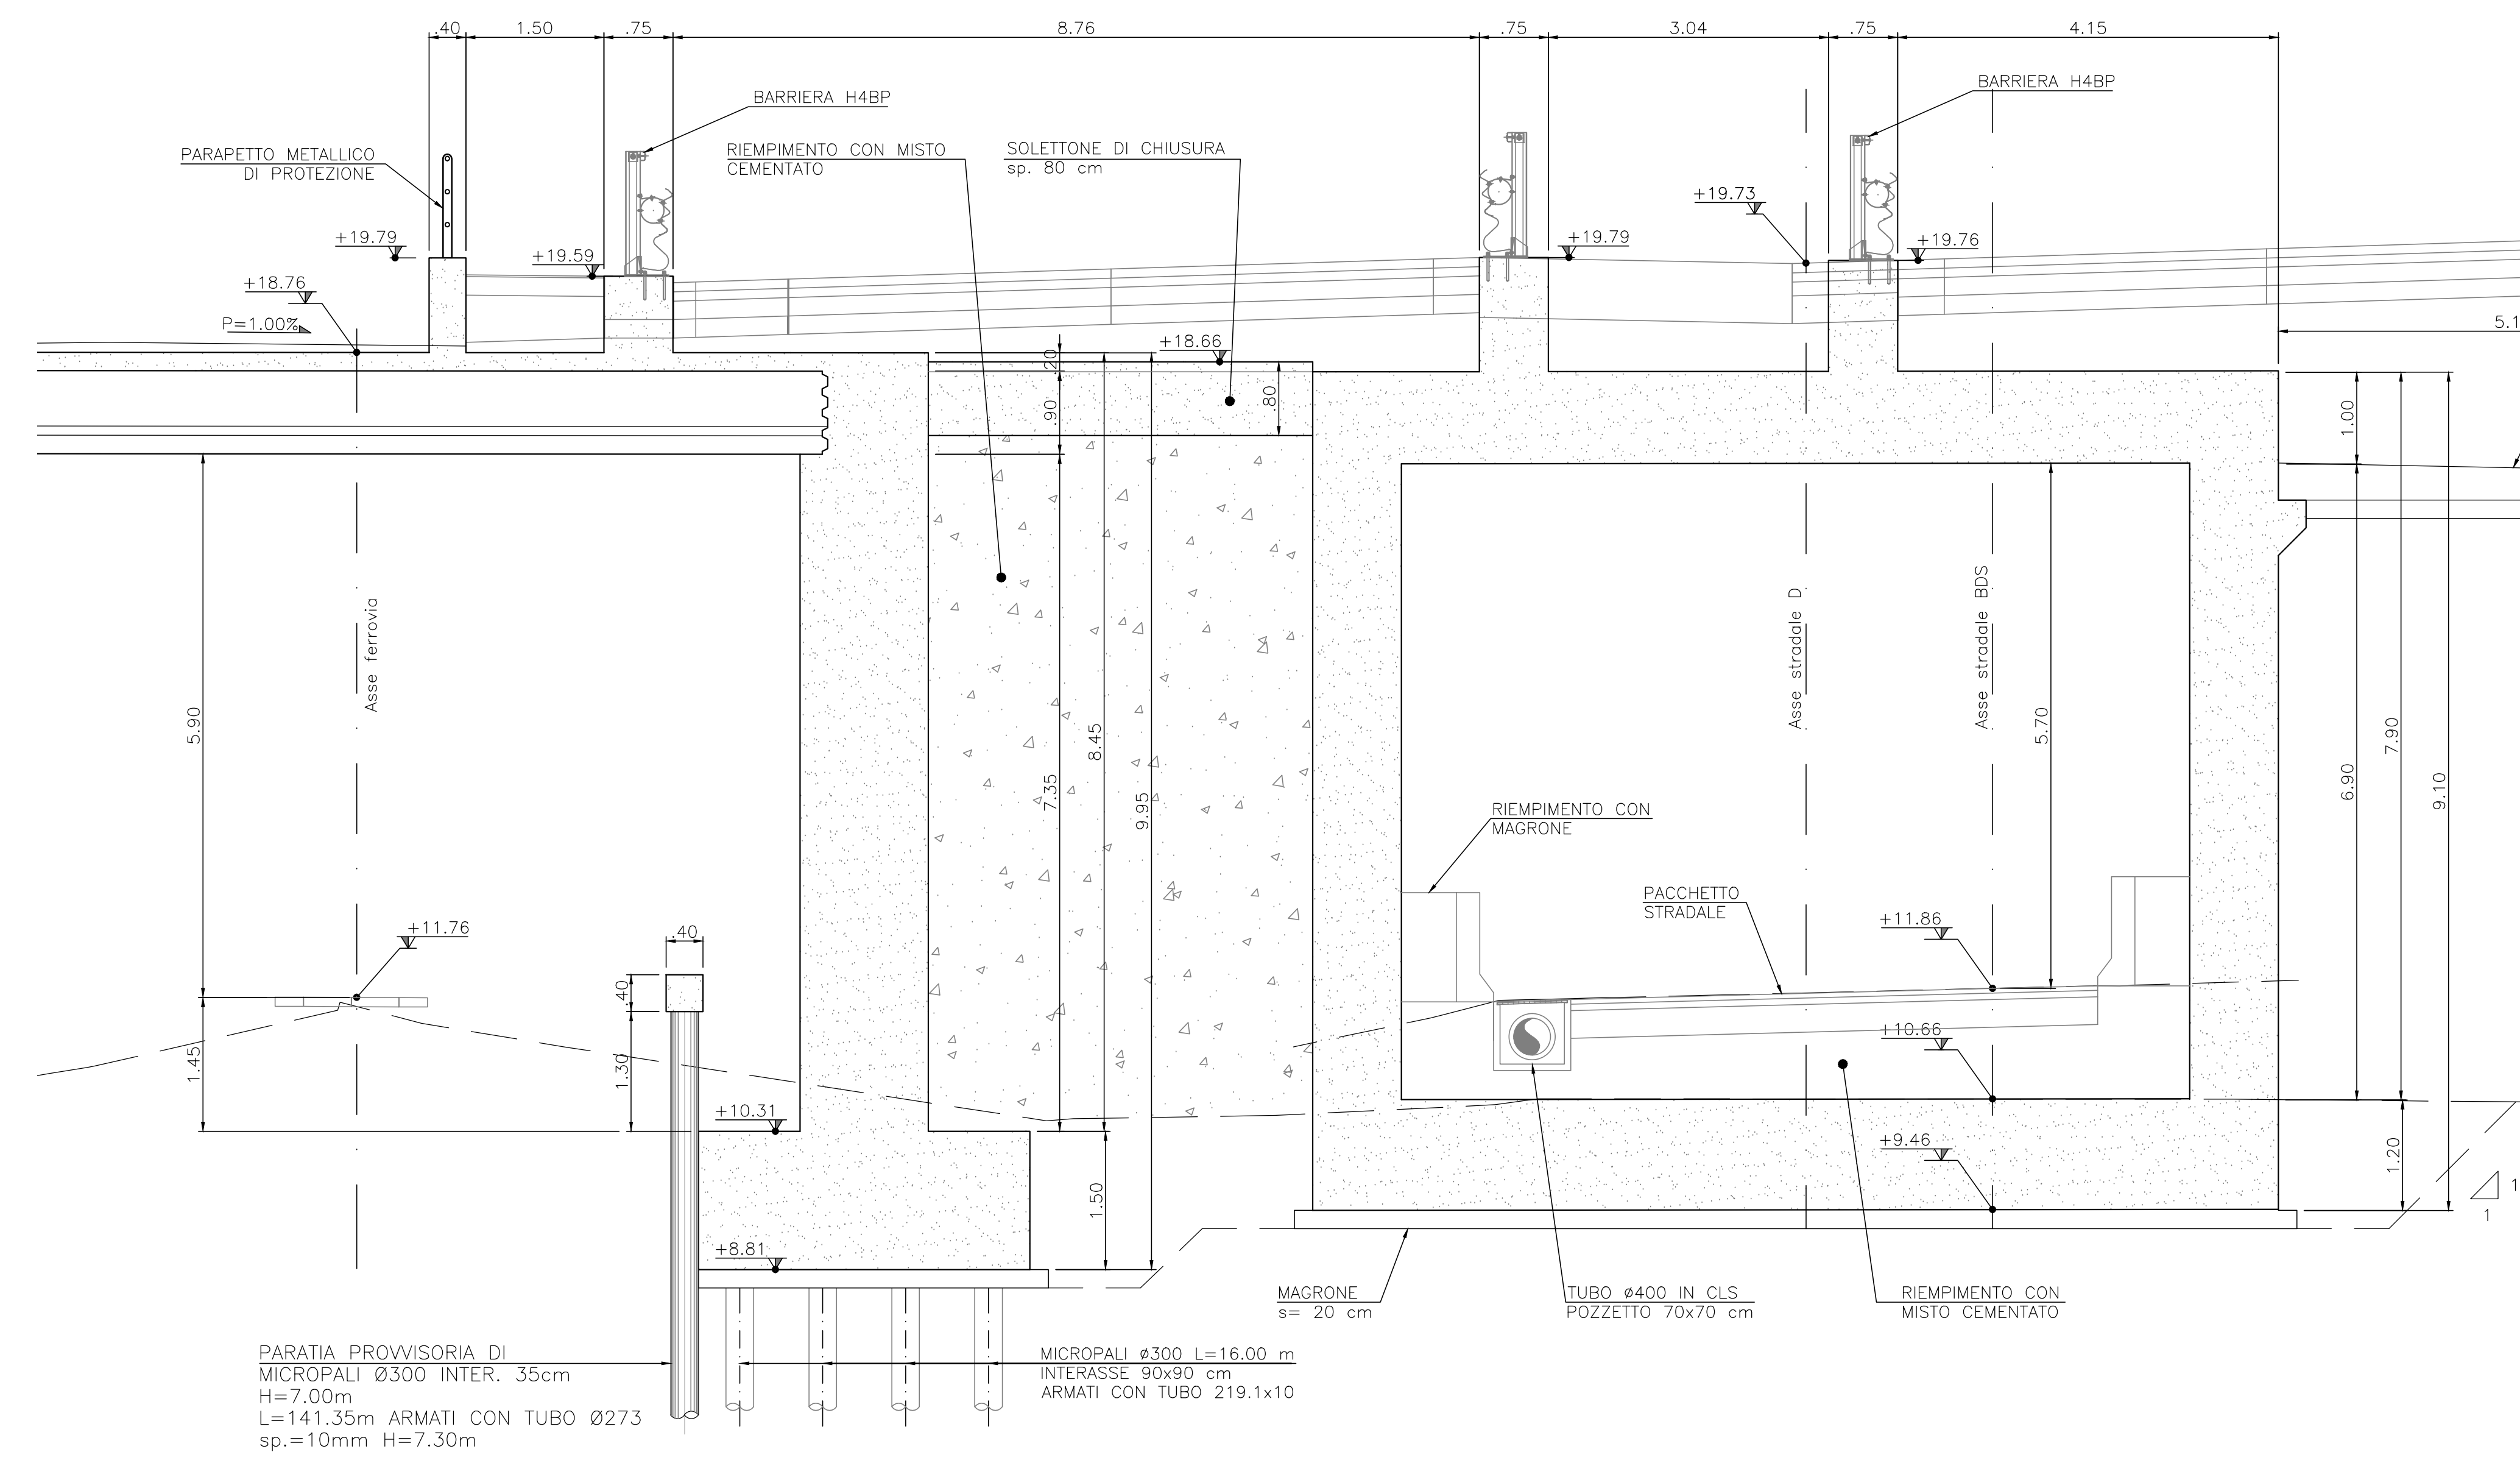

DETTAGLIO TIPICO CORDOLO
SEZIONE E-E (ortogonale all'asse stradale D)
Scala 1:50

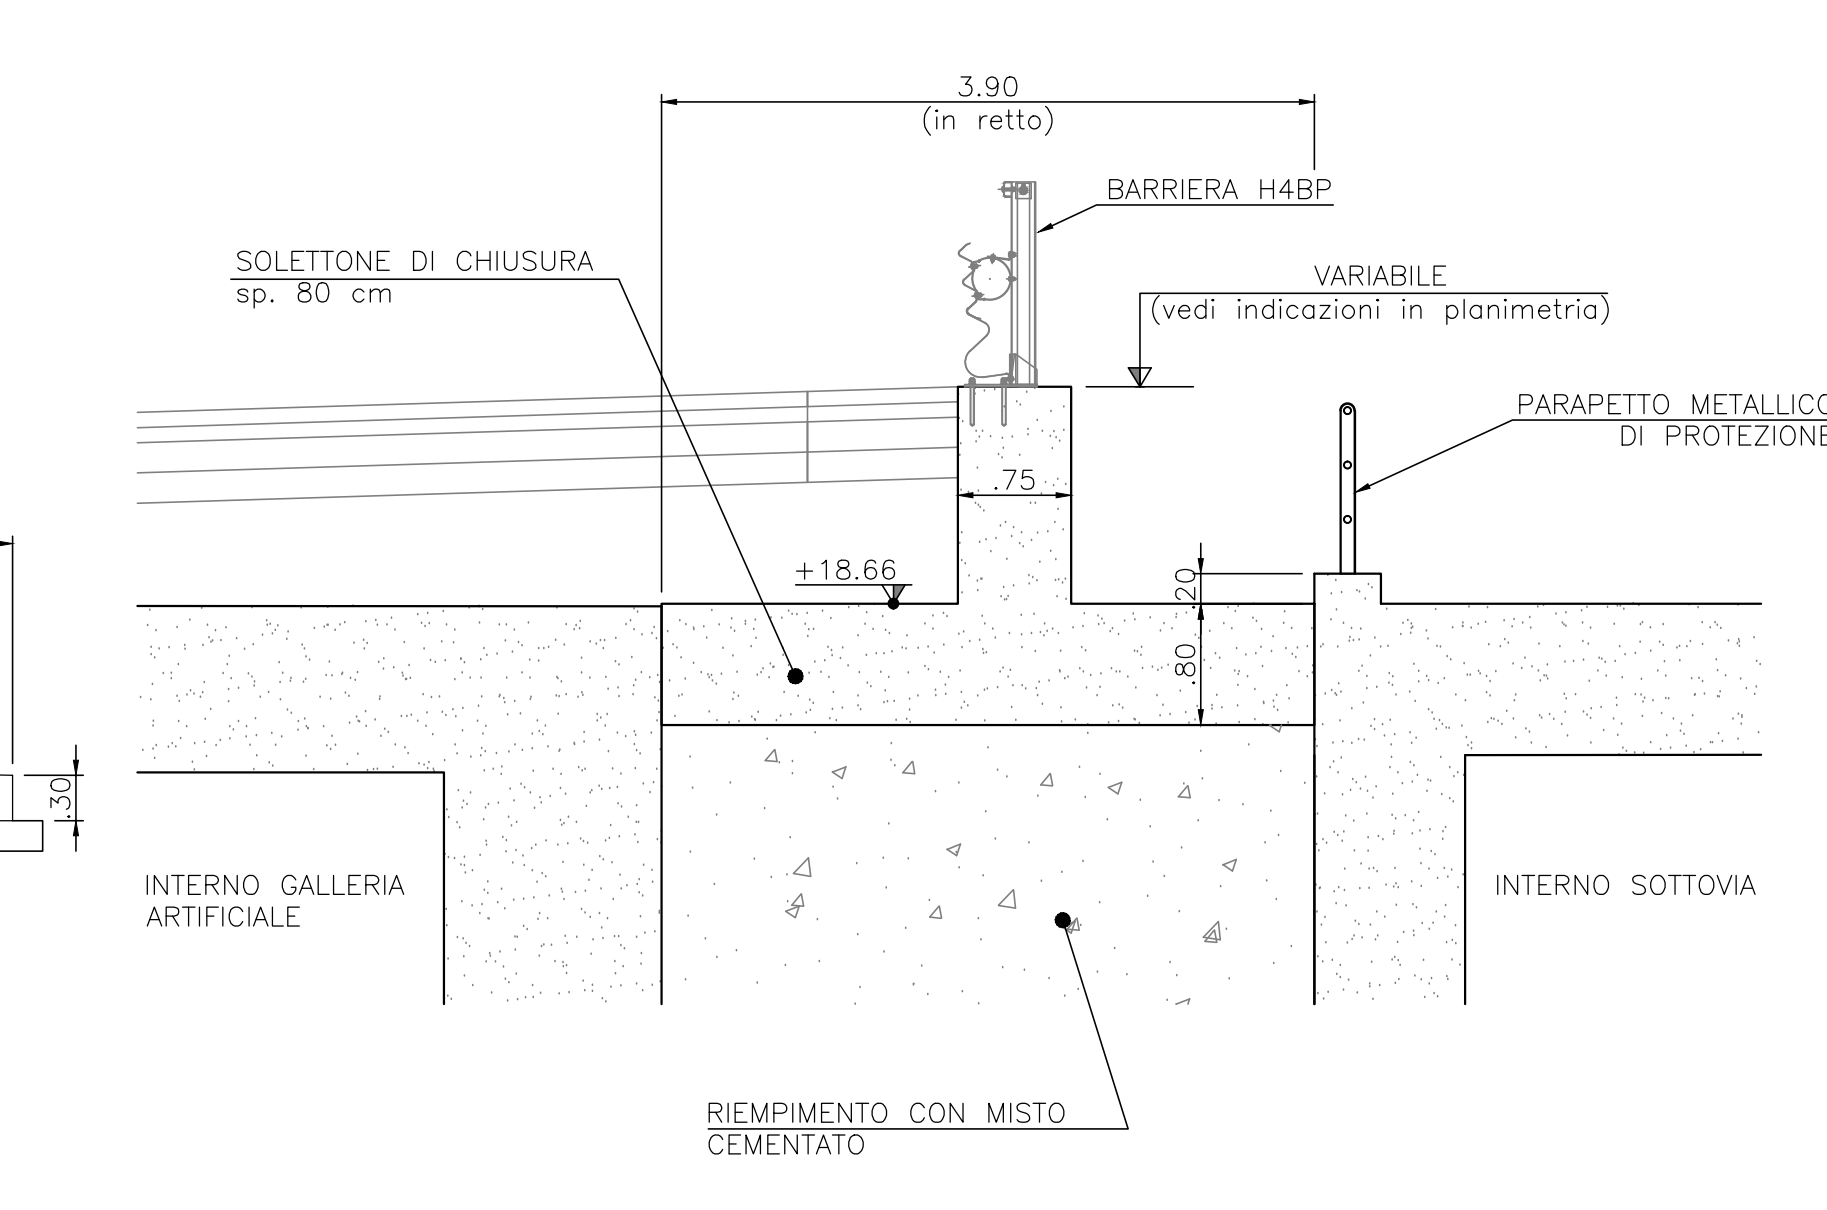

sanas
GRUPPO FS ITALIANE
Direzione Progettazione e Realizzazione Lavori

S.S.291 'Della Nurra'
Lavori di costruzione del Lotto 1 da Alghero ad Olmedo, in località bivio cantoniera di Rudas (completamento collegamento Alghero-Sassari) e del Lotto 4 tra bivio Olmedo e l'aeroporto di Alghero-Fertilia (bretella per l'aeroporto)

CODICE PROGETTO		NOME FILE		REVISIONE		SCALA
PROGETTO	UN. PROJ. ANNO	TO2_GAO2_STR_PP02_A				VARIE
ELAB.	CORR.	TO2_GAO2_STR_PP02				
D						
C						
B						
A	EMMISSIONE	02/01/2021	L. 1003	S. CARRARA	S. PINO	
REV.	DESCRIZIONE	DATA	REDAITTO	VERIFICATO	APPROVATO	