




PIANTA MURO_OS01 (LAYOUT 01)
Km 1+992.43 - 2+080.00
Scala 1:100

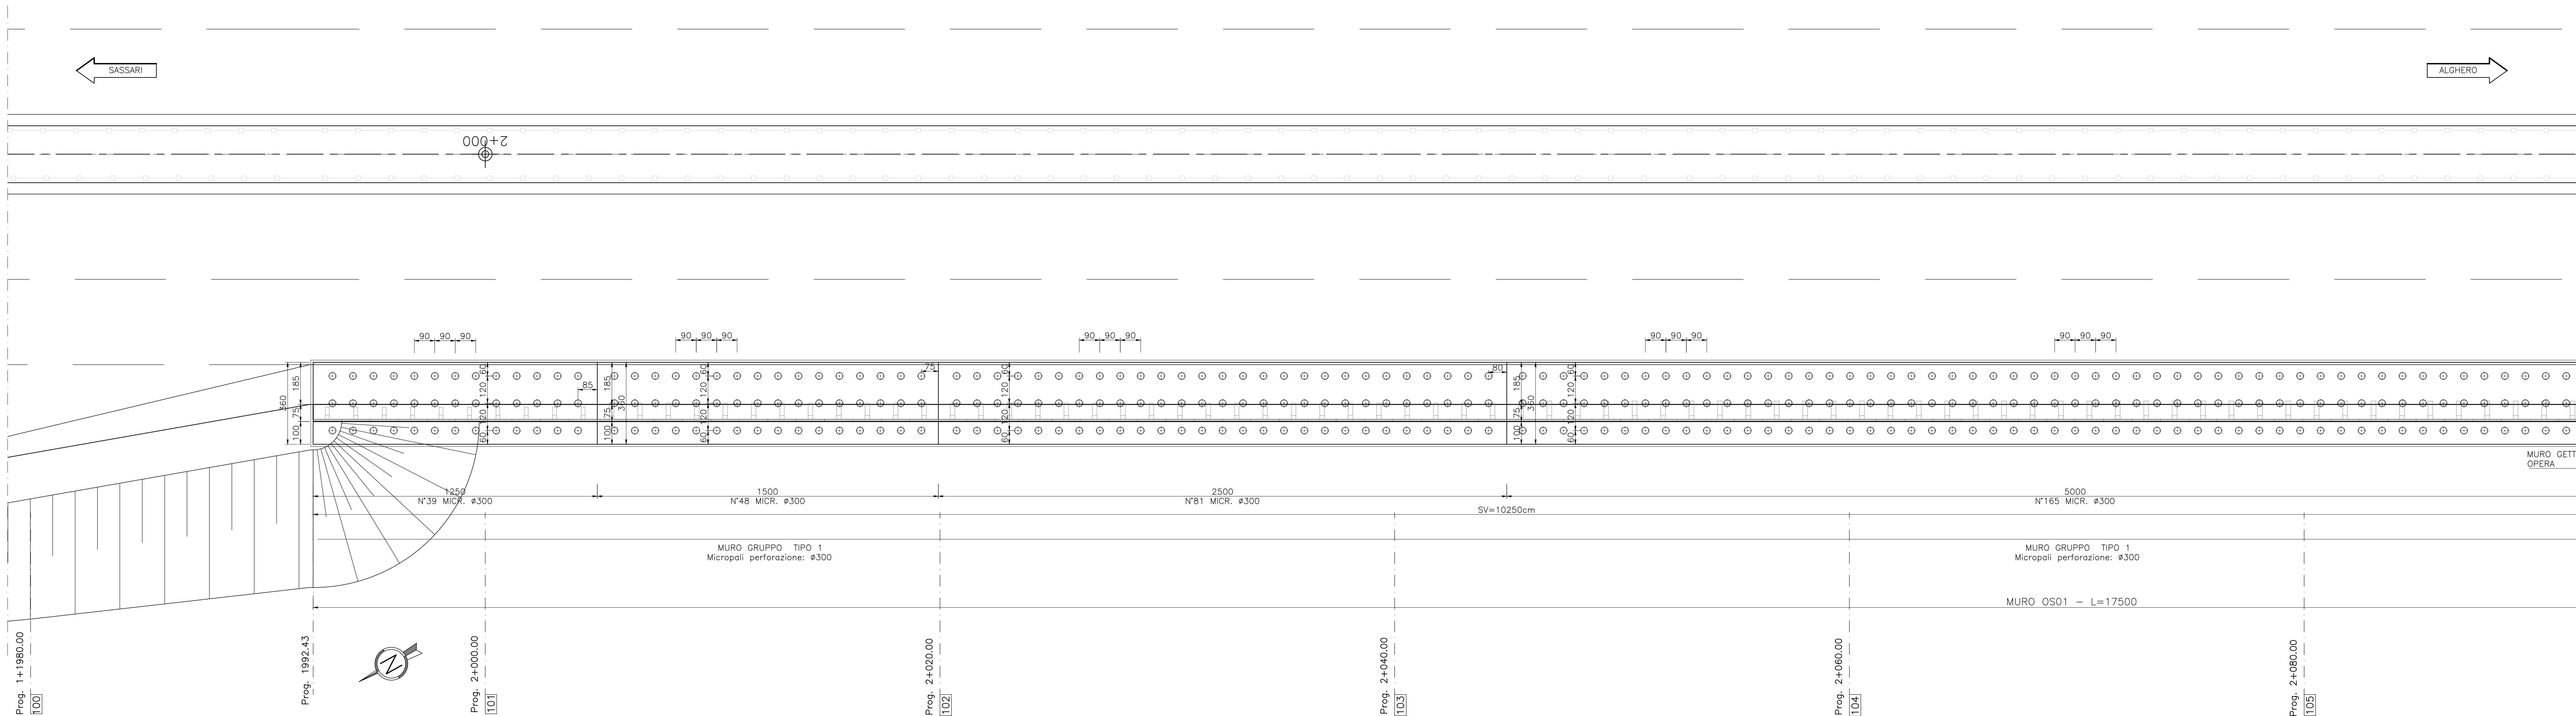

PROSPETTO_OS01_MURI (LAYOUT 01)
Km 1+992.43 - 2+080.00
Scala 1:100

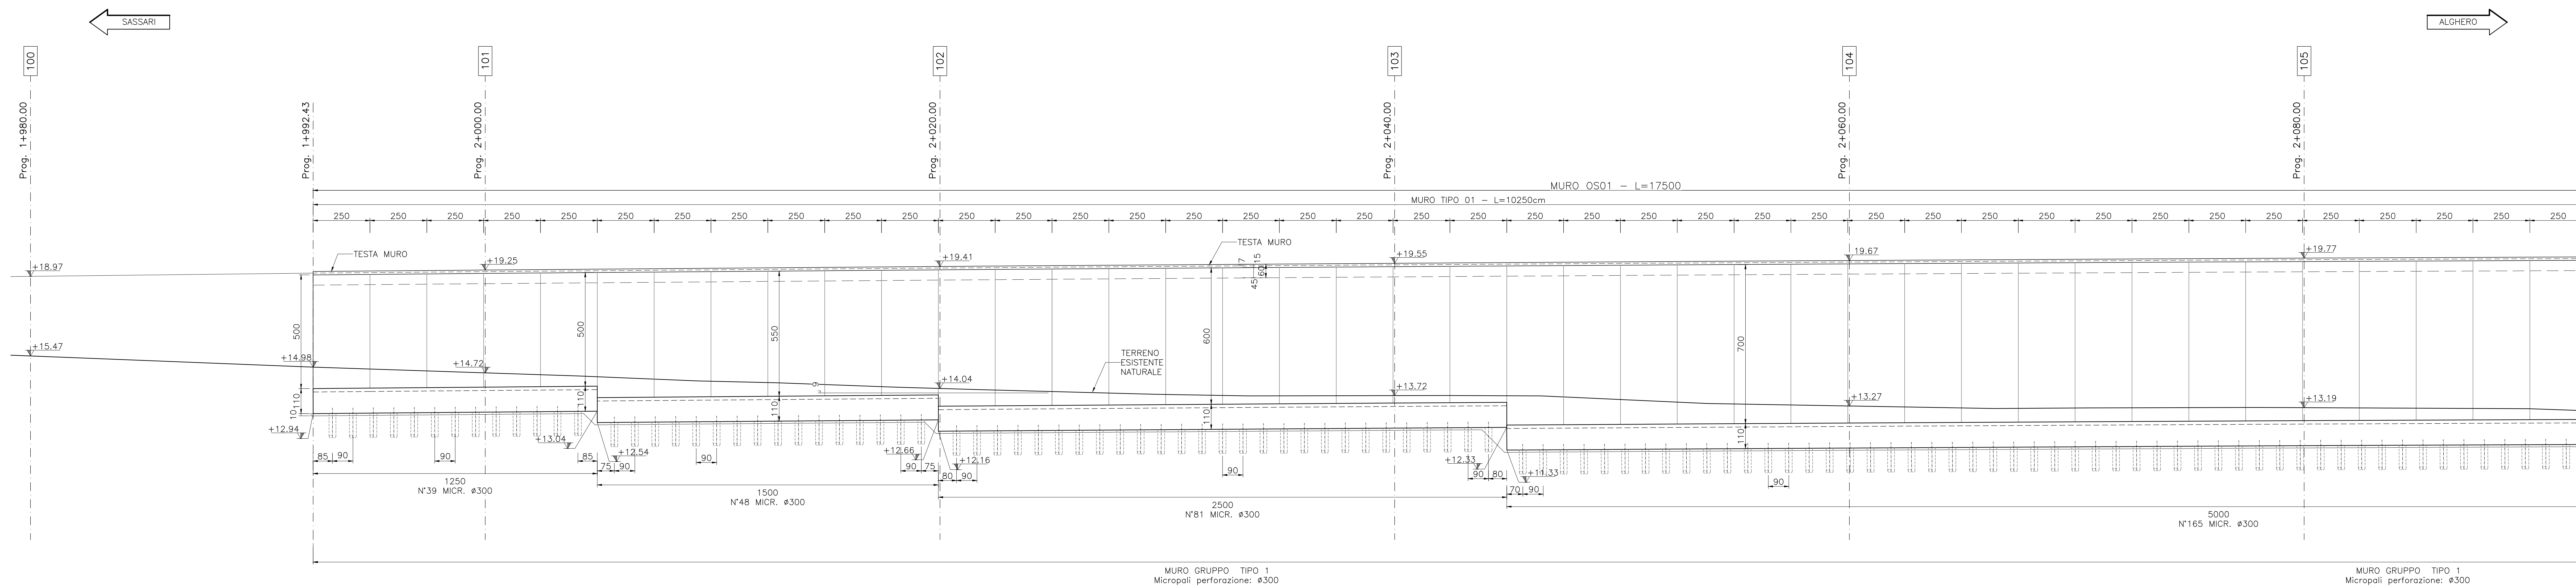

PIANTA CHIAVE

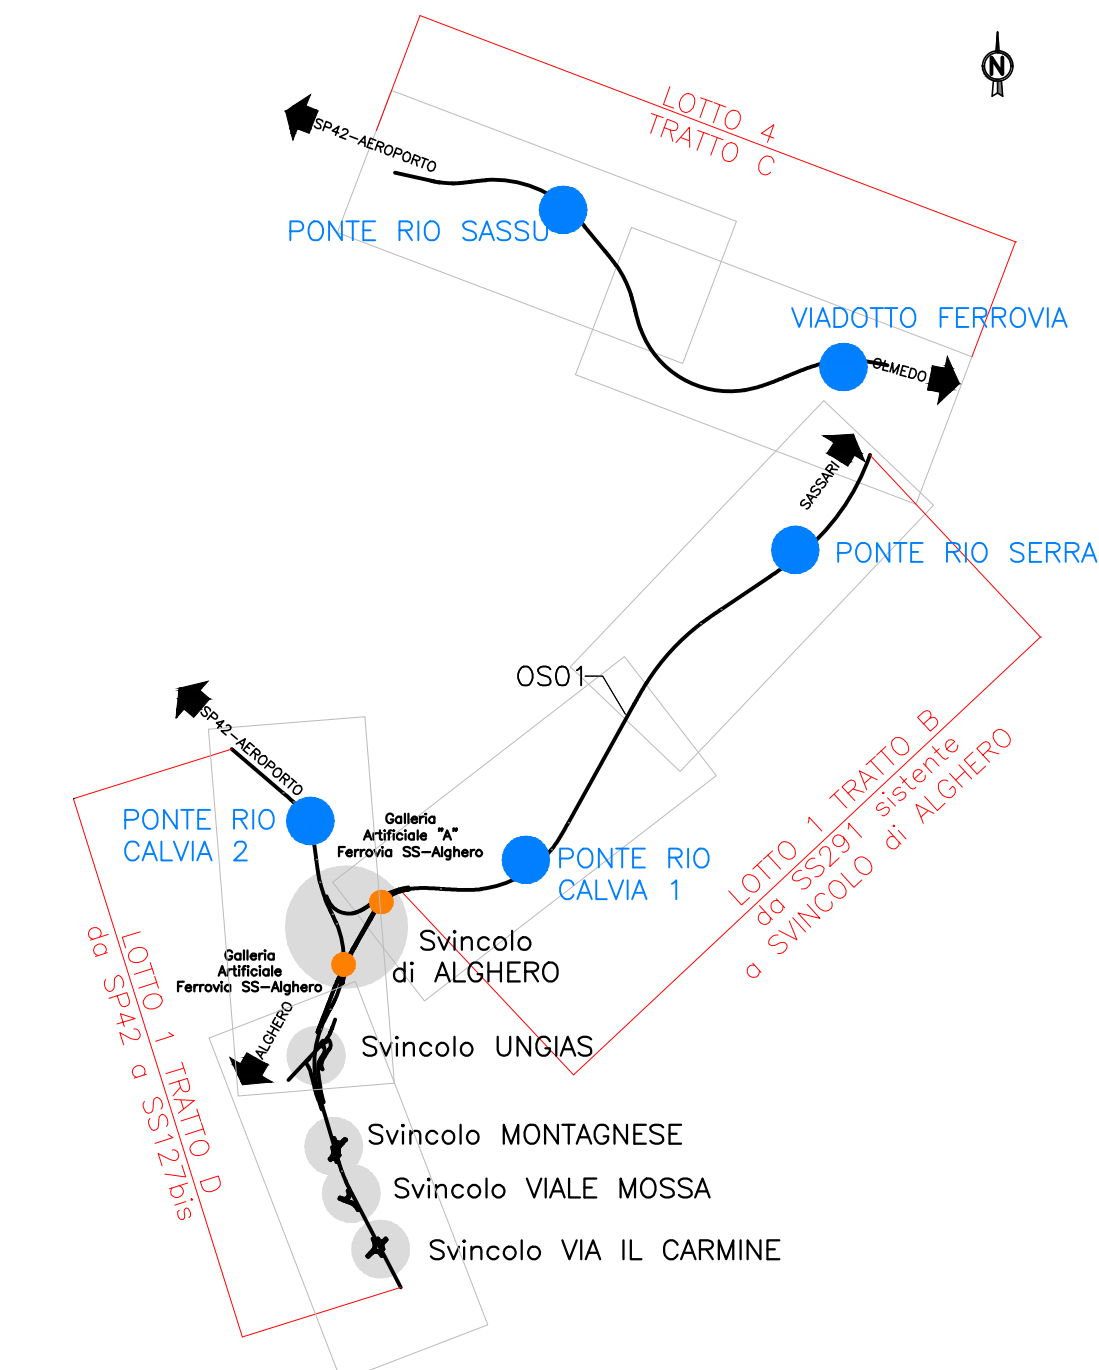

S.S.291 "Della Nurra"
Lavori di costruzione del Lotto 1 da Alghero ad Olmedo, in località bivio cantoniera di Rudas (completamento collegamento Alghero-Sassari) e del Lotto 4 tra bivio Olmedo e l'aeroporto di Alghero -Fertilia (bretella per l'aeroporto)

PROGETTO ESECUTIVO

COB. CA29

PROGETTAZIONE: Ats VIA - SERRA - VDP - BERGO

PROGETTISTA E RESPONSABILE DELL'INTEGRAZIONE DELLE PRESTAZIONI SPECIALISTICHE:

RESPONSABILE D'AREA:

COORDINATORE SICUREZZA IN FASE DI PROGETTAZIONE:

COORDINATORE ATTIVITA' DI PROGETTAZIONE:

VISTO IL RESPONSABILE DEL PROCEDIMENTO:



OPERE DI SOSTEGNO

ASSE TIPO B

OS01 prog. 1+925 - 2+167

Pianta e Prospetto - Tav. 1 di 2

PROGETTO	NUM. FILE	REVISIONE	SCALA
D			
C			
B			
A	EMISSIONE	Giugno 2021	1:100
REV.	DESCRIZIONE	DATA	REDAITTO VERIFICATO APPROVATO