

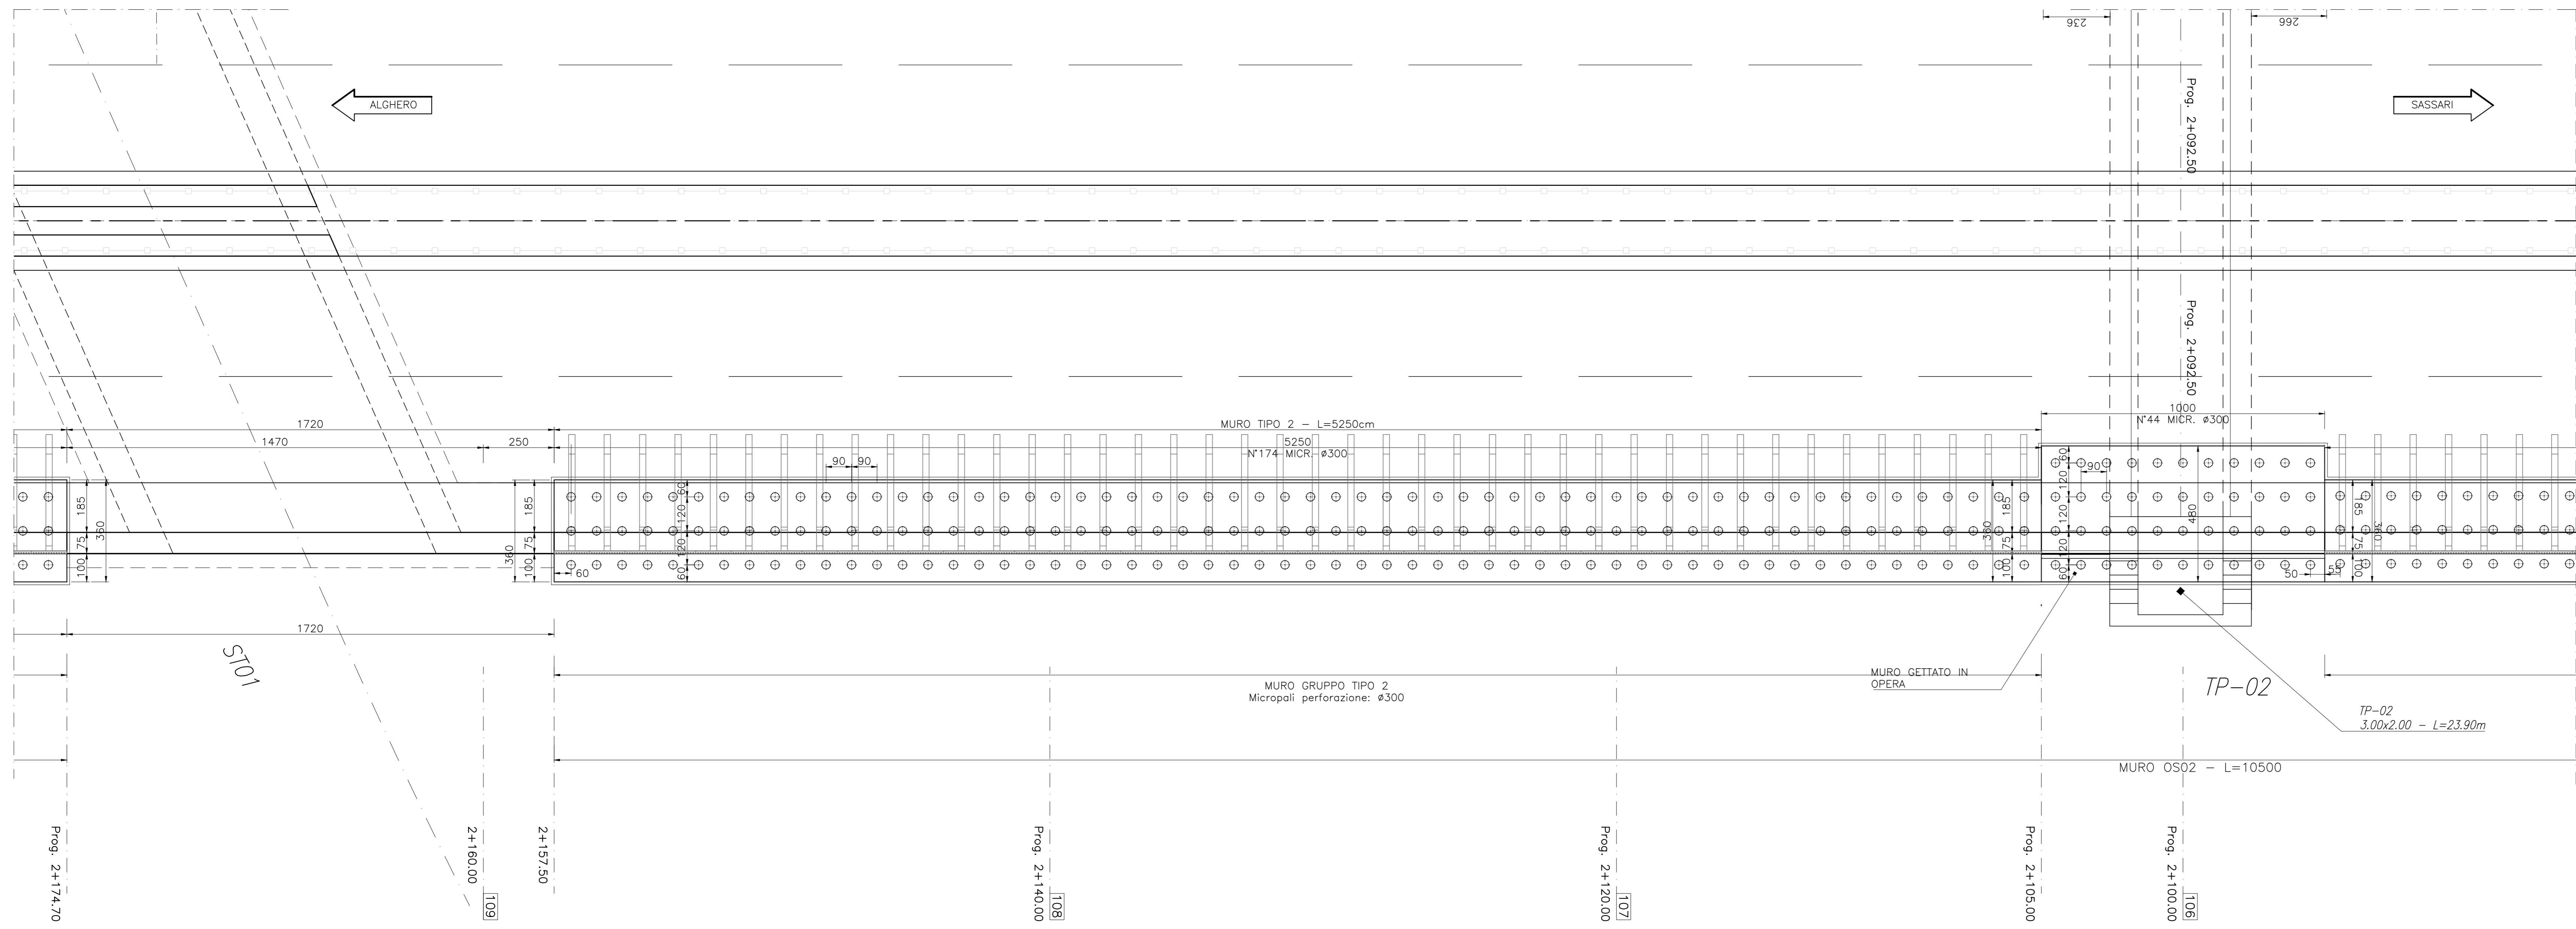


PIANTA MURO\_OS02 (LAYOUT 01)  
Km 2+120.00 - 2+052.50  
Scala 1:100

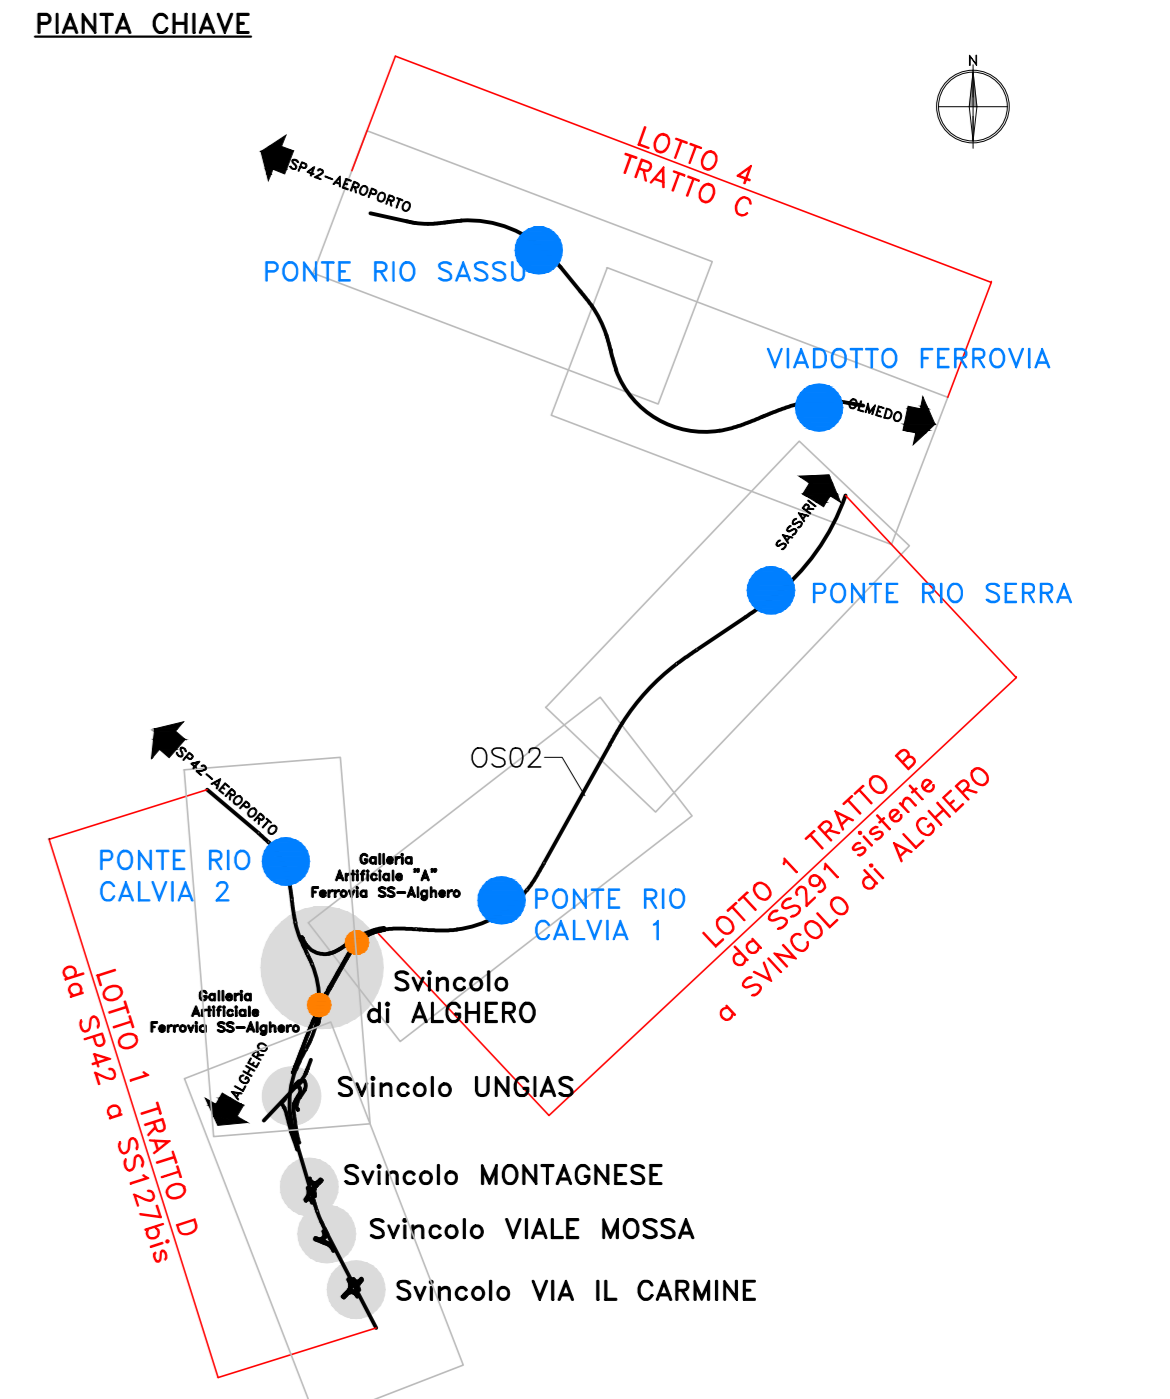

PROSPETTO\_OS02 MURI (LAYOUT 01)  
Km 2+120.00 - 2+052.50  
Scala 1:100

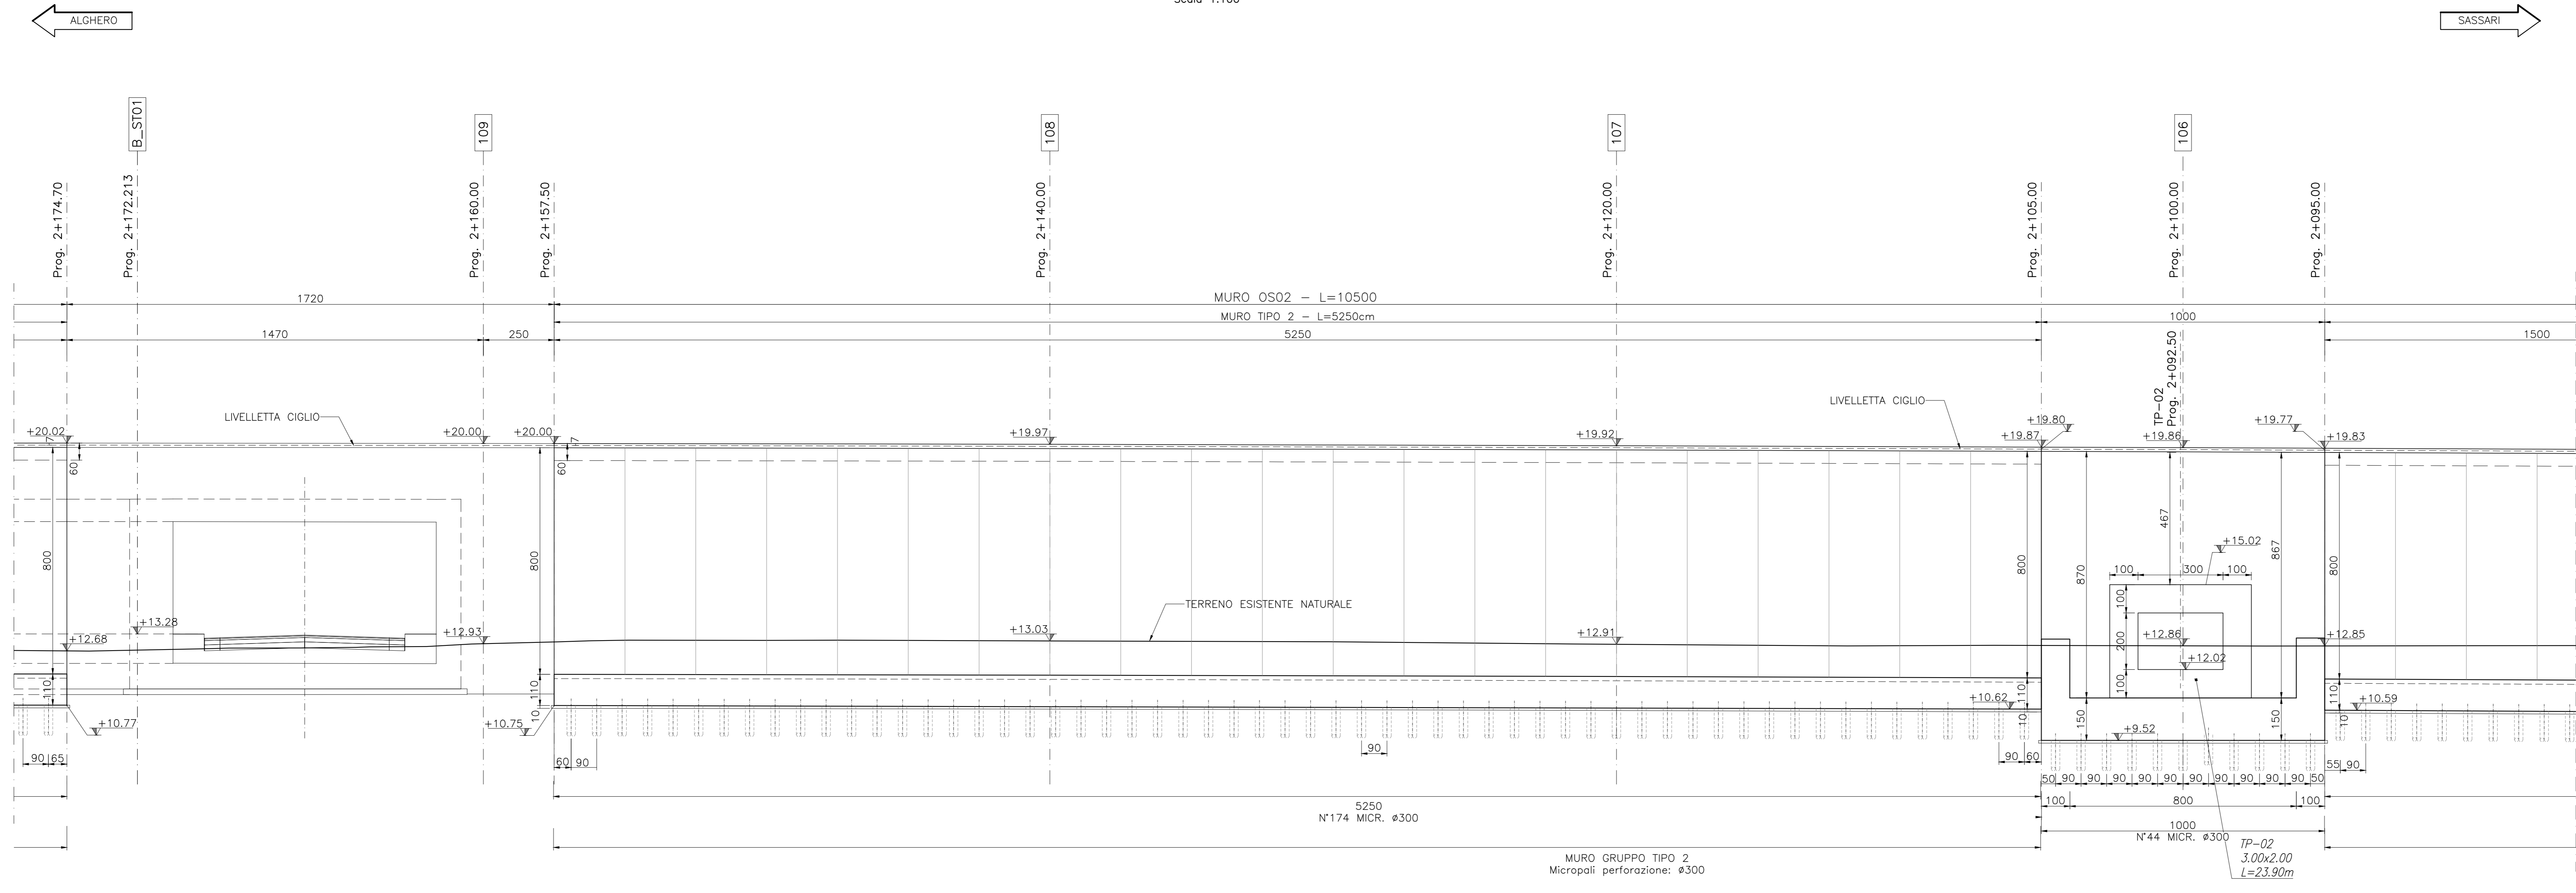

**Sanas**  
GRUPPO FS ITALIANE  
Direzione Progettazione e Realizzazione Lavori

S.S.291 "Della Nurra"  
Lavori di costruzione del Lotto 1 da Alghero ad Olmedo, in località bivio cantoniera di Rudas (completamento collegamento Alghero-Sassari) e del Lotto 4 tra bivio Olmedo e l'aeroporto di Alghero-Fertilia (bretella per l'aeroporto)

PROGETTO ESECUTIVO  
COD. CA29

PROGETTISTA E RESPONSABILE DELL'INTEGRAZIONE DELLE PRESTAZIONI SPECIALISTICHE:  
Dati: Ing. Giovanni Piazza (Ord. Ing. Prov. Roma A27296)

RESPONSABILE D'AREA:  
Responsabile Tecnico: Gianluigi Dati, Ing. Massimo Carraro (Ord. Ing. Prov. Roma A2031)  
Responsabile Strutturale: Gianluigi Dati, Ing. Giovanni Piazza (Ord. Ing. Prov. Roma A27296)  
Responsabile Strutturale, Sismotecnico e Impianti: Gianluigi Dati, Ing. Sergio Di Maio (Ord. Ing. Prov. Palermo A272)  
Responsabile Ambientale: Gianluigi Dati, Ing. Francesco Santoro (Ord. Ing. Prov. Roma A2460)

COORDINATORE SICUREZZA IN FASE DI PROGETTAZIONE:  
Dati: Ing. Sergio Di Maio (Ord. Ing. Prov. Palermo A272)

COORDINATORE ATTIVITA' DI PROGETTAZIONE:  
Dati: Ing. Mariakristina Merandino (Ord. Ing. Prov. Roma A2848)

VISTO: IL RESPONSABILE DEL PROCEDIMENTO:  
Dati: Ing. Salvatore Cimpano

OPERE DI SOSTEGNO  
ASSE TIPO B  
OS02 prog. 2+052 - 2+157  
Pianta e Prospetto - Tav. 1 di 2

CODICE PROGETTO	NOME FILE	REVISIONE	SCALA:
DPCA0029	T01_OS02_STR_PFO1_A	A	1:100
ELAB.	ELAB.		
D			
C			
B			
A	EMMISSIONE	Giugno 2021	E. REDI
REV.	DESCRIZIONE	DATA	REDDATO VERIFICATO APPROVATO