

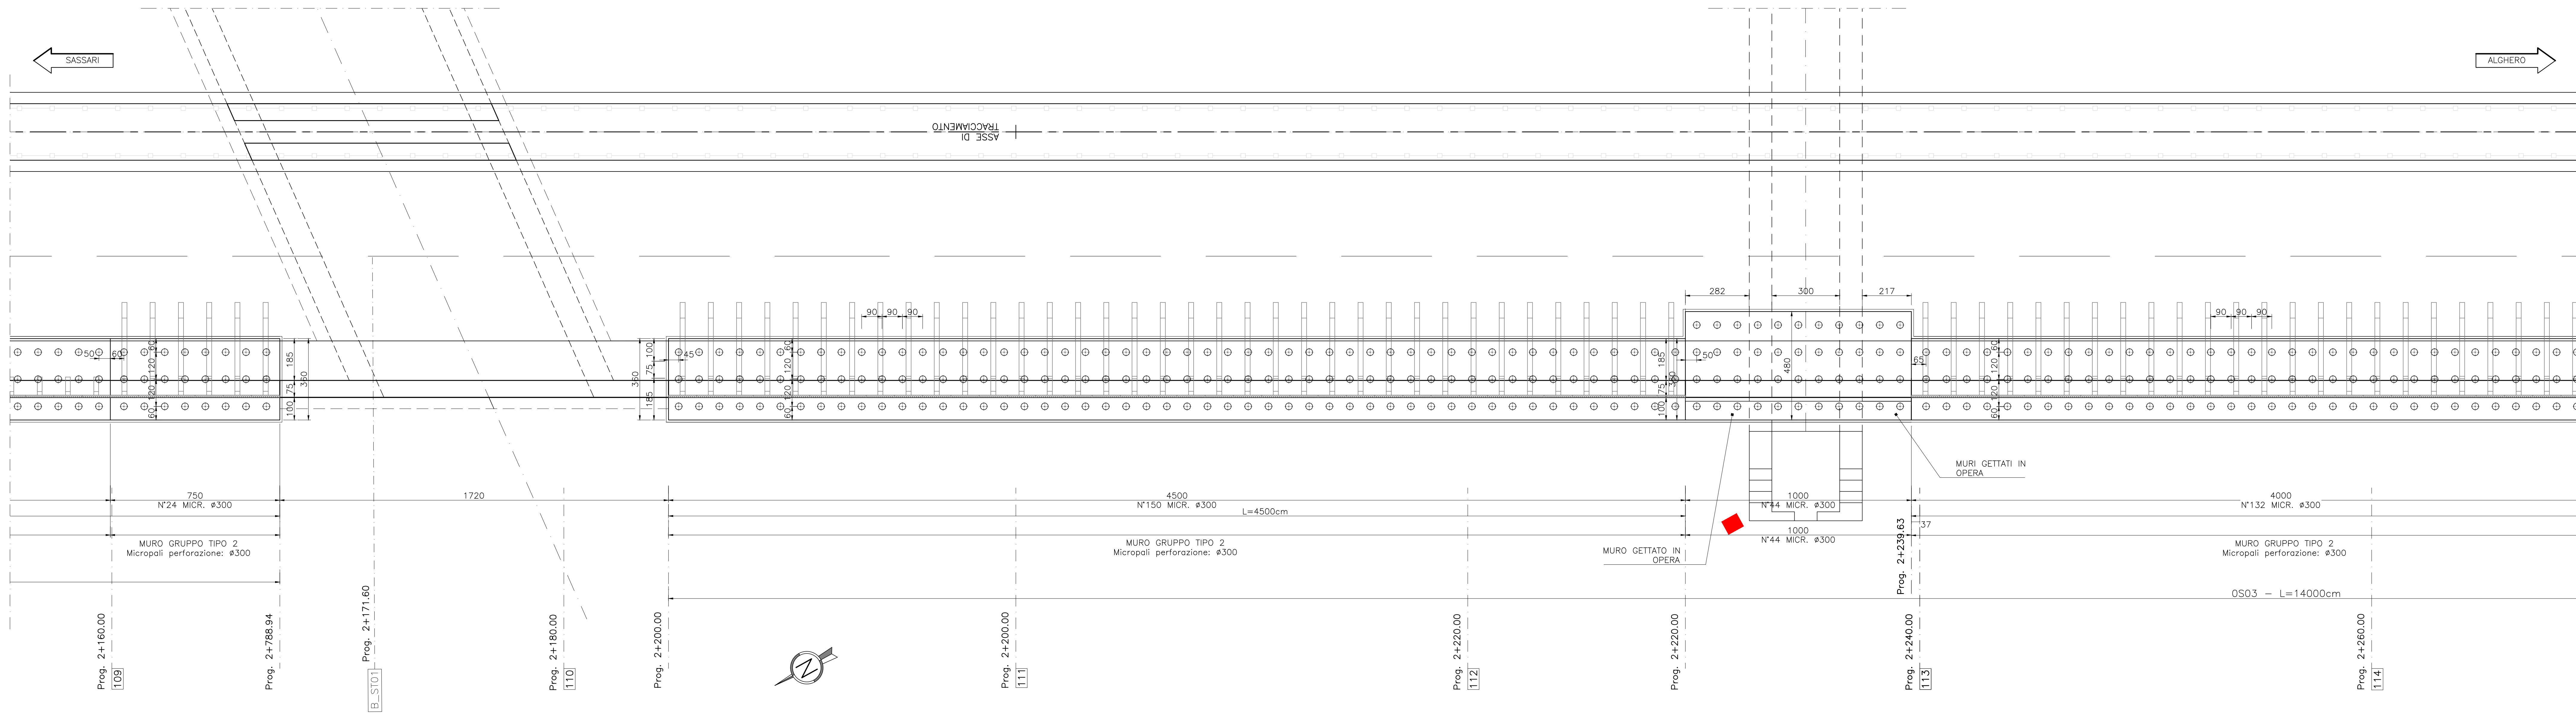


PIANTA MURO OS03 (LAYOUT 01)
Km 2+200.00 - 2+600.00
Scale 1:100

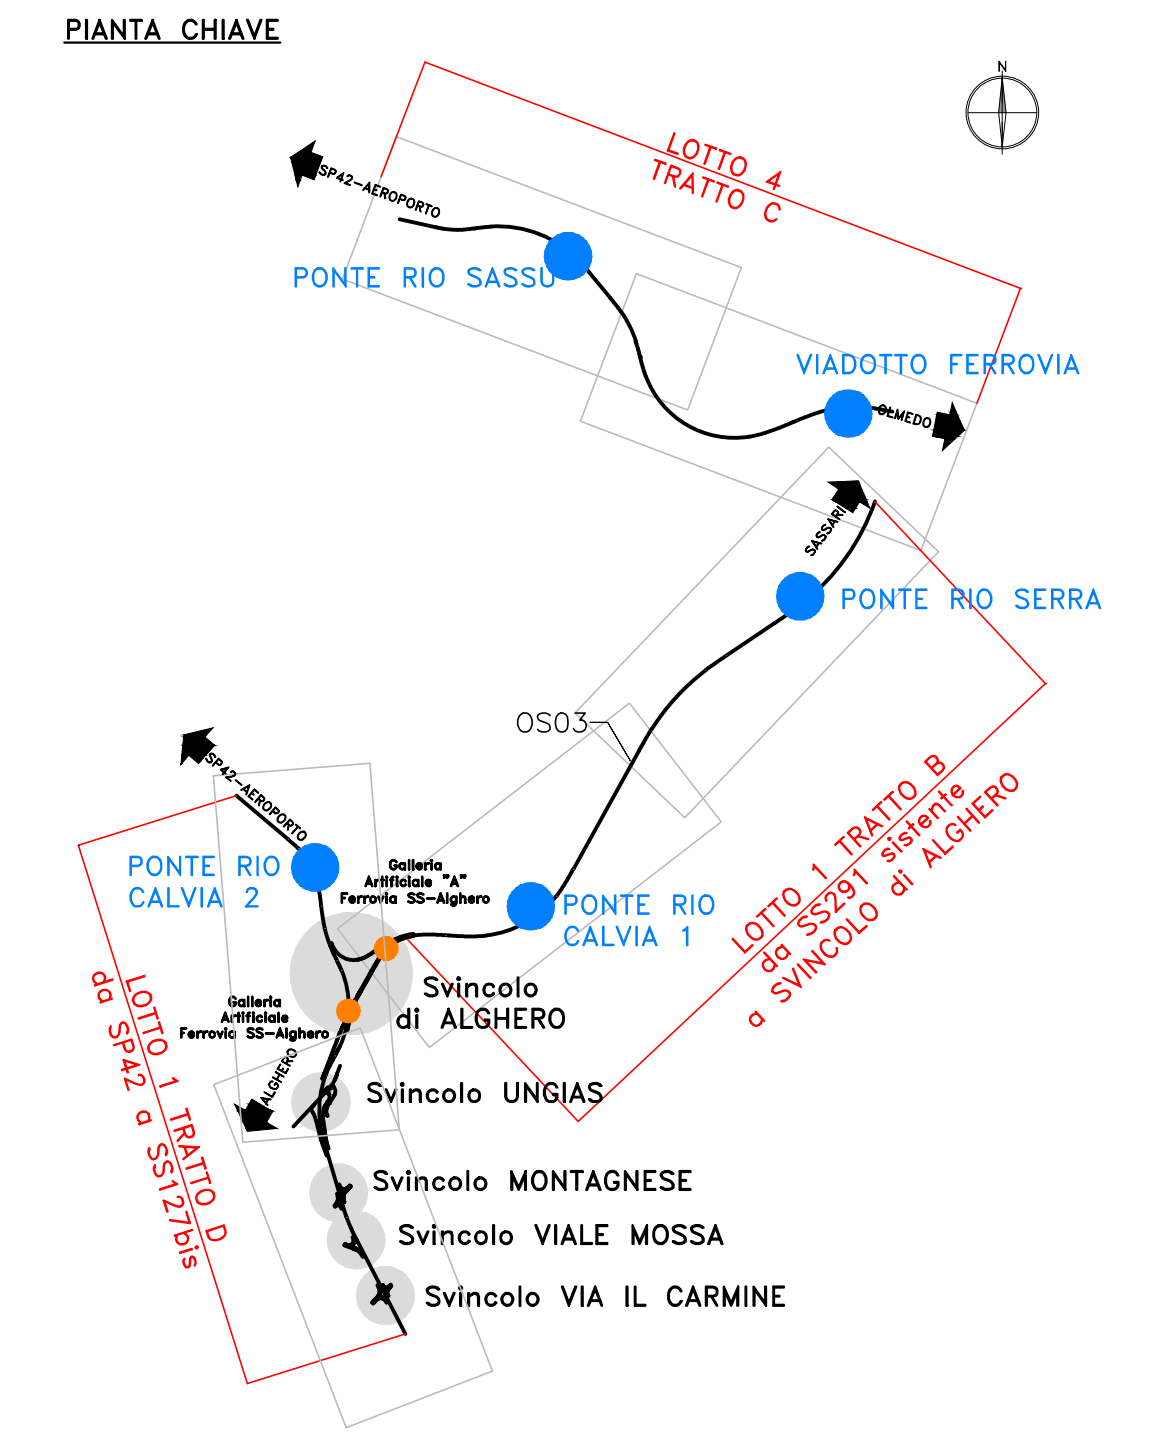

PROSPETTO OS03 MURI (LAYOUT 01)
Km 2+200.00 - 2+600.00
Scale 1:100

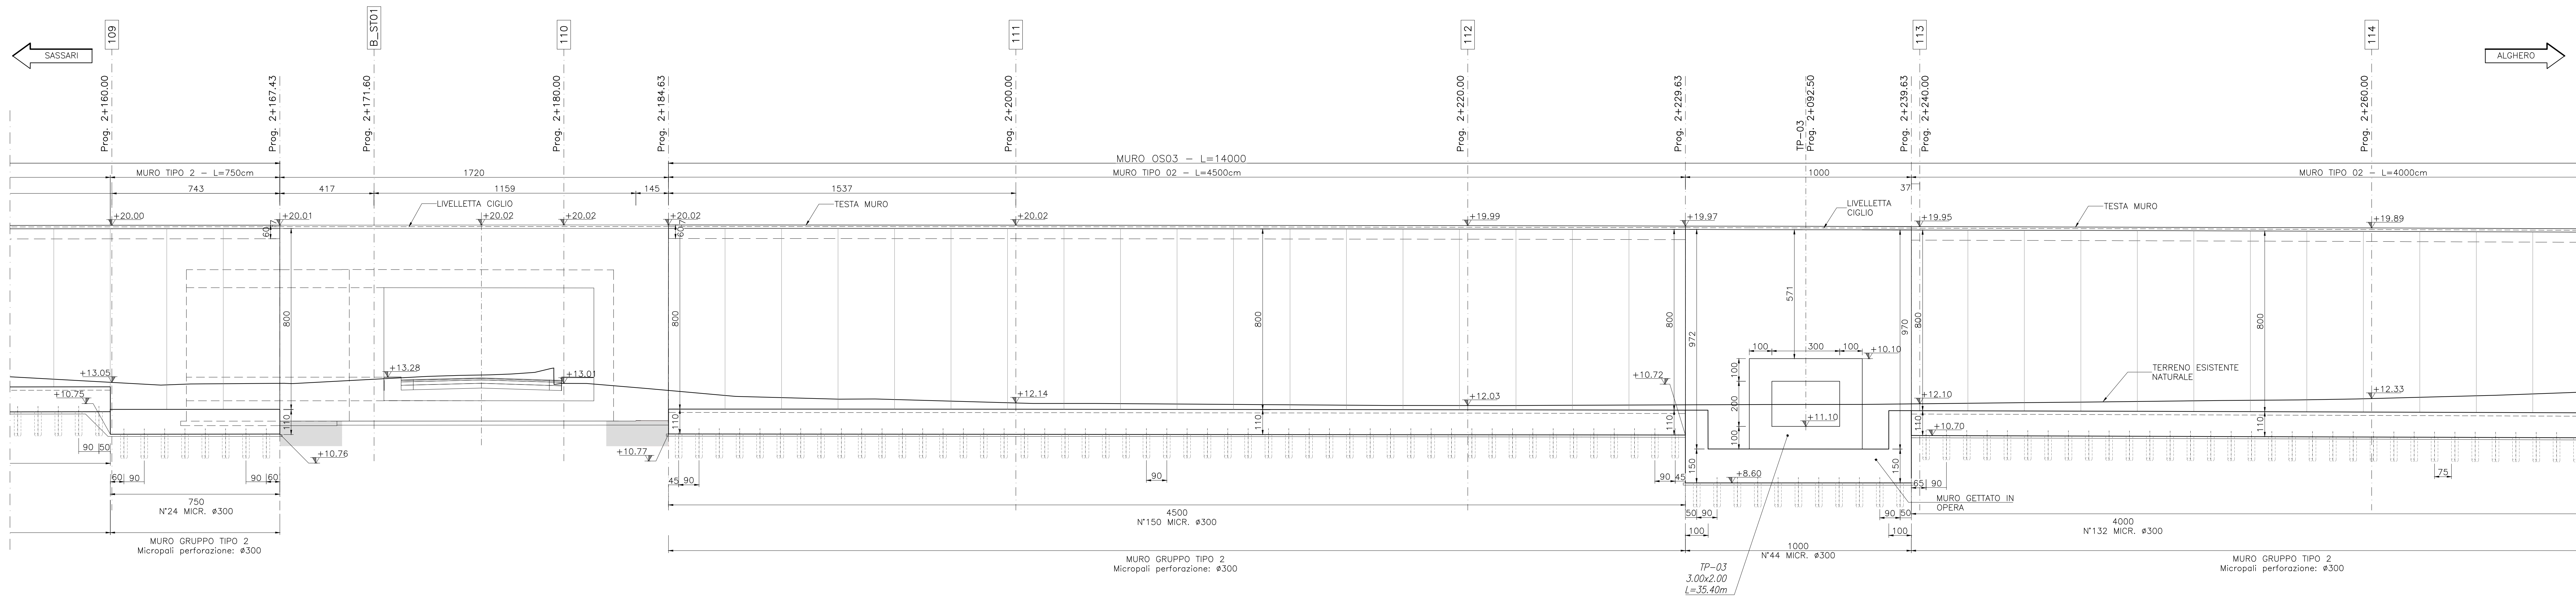

Sanas
GRUPPO FS ITALIANE
Direzione Progettazione e Realizzazione Lavori

S.S.291 "della Nurra"
Lavori di costruzione del Lotto 1 da Alghero ad Olmedo, in località bivio cantoniera di Rudas (completamento collegamento Alghero-Sassari) e del Lotto 4 tra bivio Olmedo e l'aeroporto di Alghero -Fertilia (bretella per l'aeroporto)

PROGETTO ESECUTIVO COD. CA29

PROGETTAZIONE: **Atti Via - Serrino - VDP - BERGO**

PROGETTISTA E RESPONSABILE DELL'INTEGRAZIONE DELLE PRESTAZIONI SPECIALI:
(Aut. Ing. Giovanni Ruffini (Aut. Ing. Prov. Alghero 42/2006))

RESPONSABILE D'AREA:
(Aut. Ing. Prov. Alghero 20/2011)
 (Aut. Ing. Prov. Alghero 20/2011)
COORDINATORE SICUREZZA IN FASE DI PROGETTAZIONE:
(Aut. Ing. Sergio Di Mico (Aut. Ing. Prov. Alghero 18/2012))

COORDINATORE ATTIVITA' DI PROGETTAZIONE:
(Aut. Ing. Gianfrancesco Saverio (Aut. Ing. Prov. Alghero 18/2012))

VEDI IL RESPONSABILE DEL PROCEDIMENTO:
(Aut. Ing. Salvatore Compagnone)

OPERE DI SOSTEGNO
ASSE TIPO B
OS03 prog. 2+184 - 2+324
Pianta e Prospetto - Tav. 1 di 2

CODICE PROGETTO: DPCA0029 E 21
PROGETTO: DPCA0029 E 21
NUM. PROG. ANNO: 21
NUM. FILE: 21
REVISIONE: A
SCALA: 1:100

REV.	DESCRIZIONE	DATA	REDATTO	VERIFICATO	APPROVATO
D					
C					
B					
A	EMMISSIONE	02/09/2021	E. BERGO	G. COMPAGNONE	S. PIZZAZZI