



PIANTA MURO OS04-OS02 (LAYOUT 01)

Km 2+192.00 - 2+174.70  
Scala 1:100

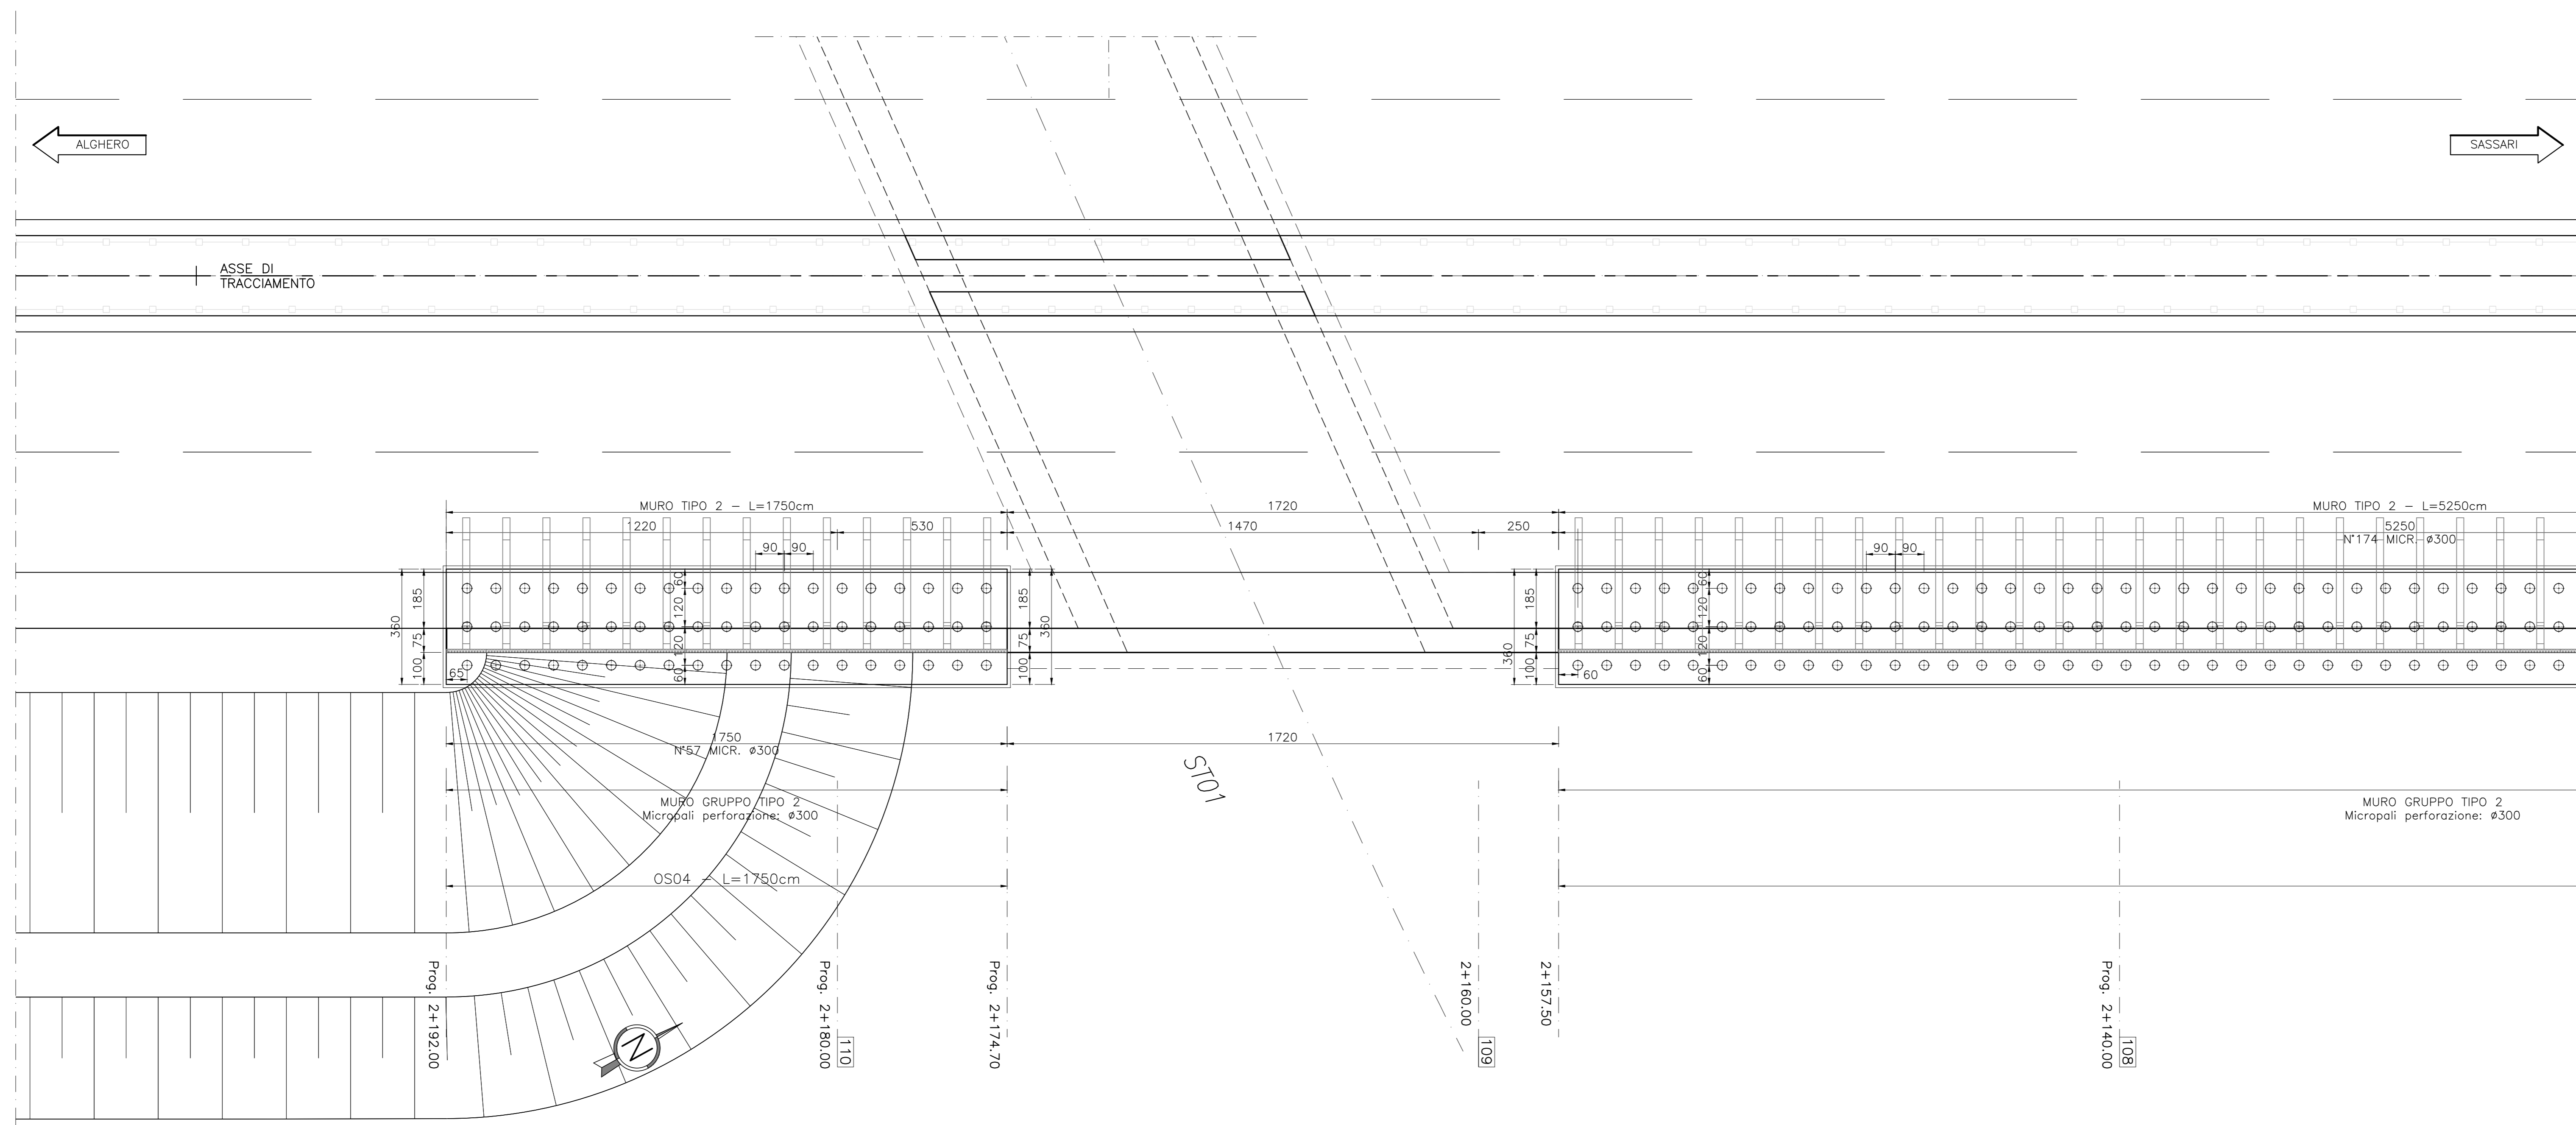


PROSPETTO OS04-OS02 MURI (LAYOUT 01)

Km 2+192.00 - 2+174.70  
Scala 1:100

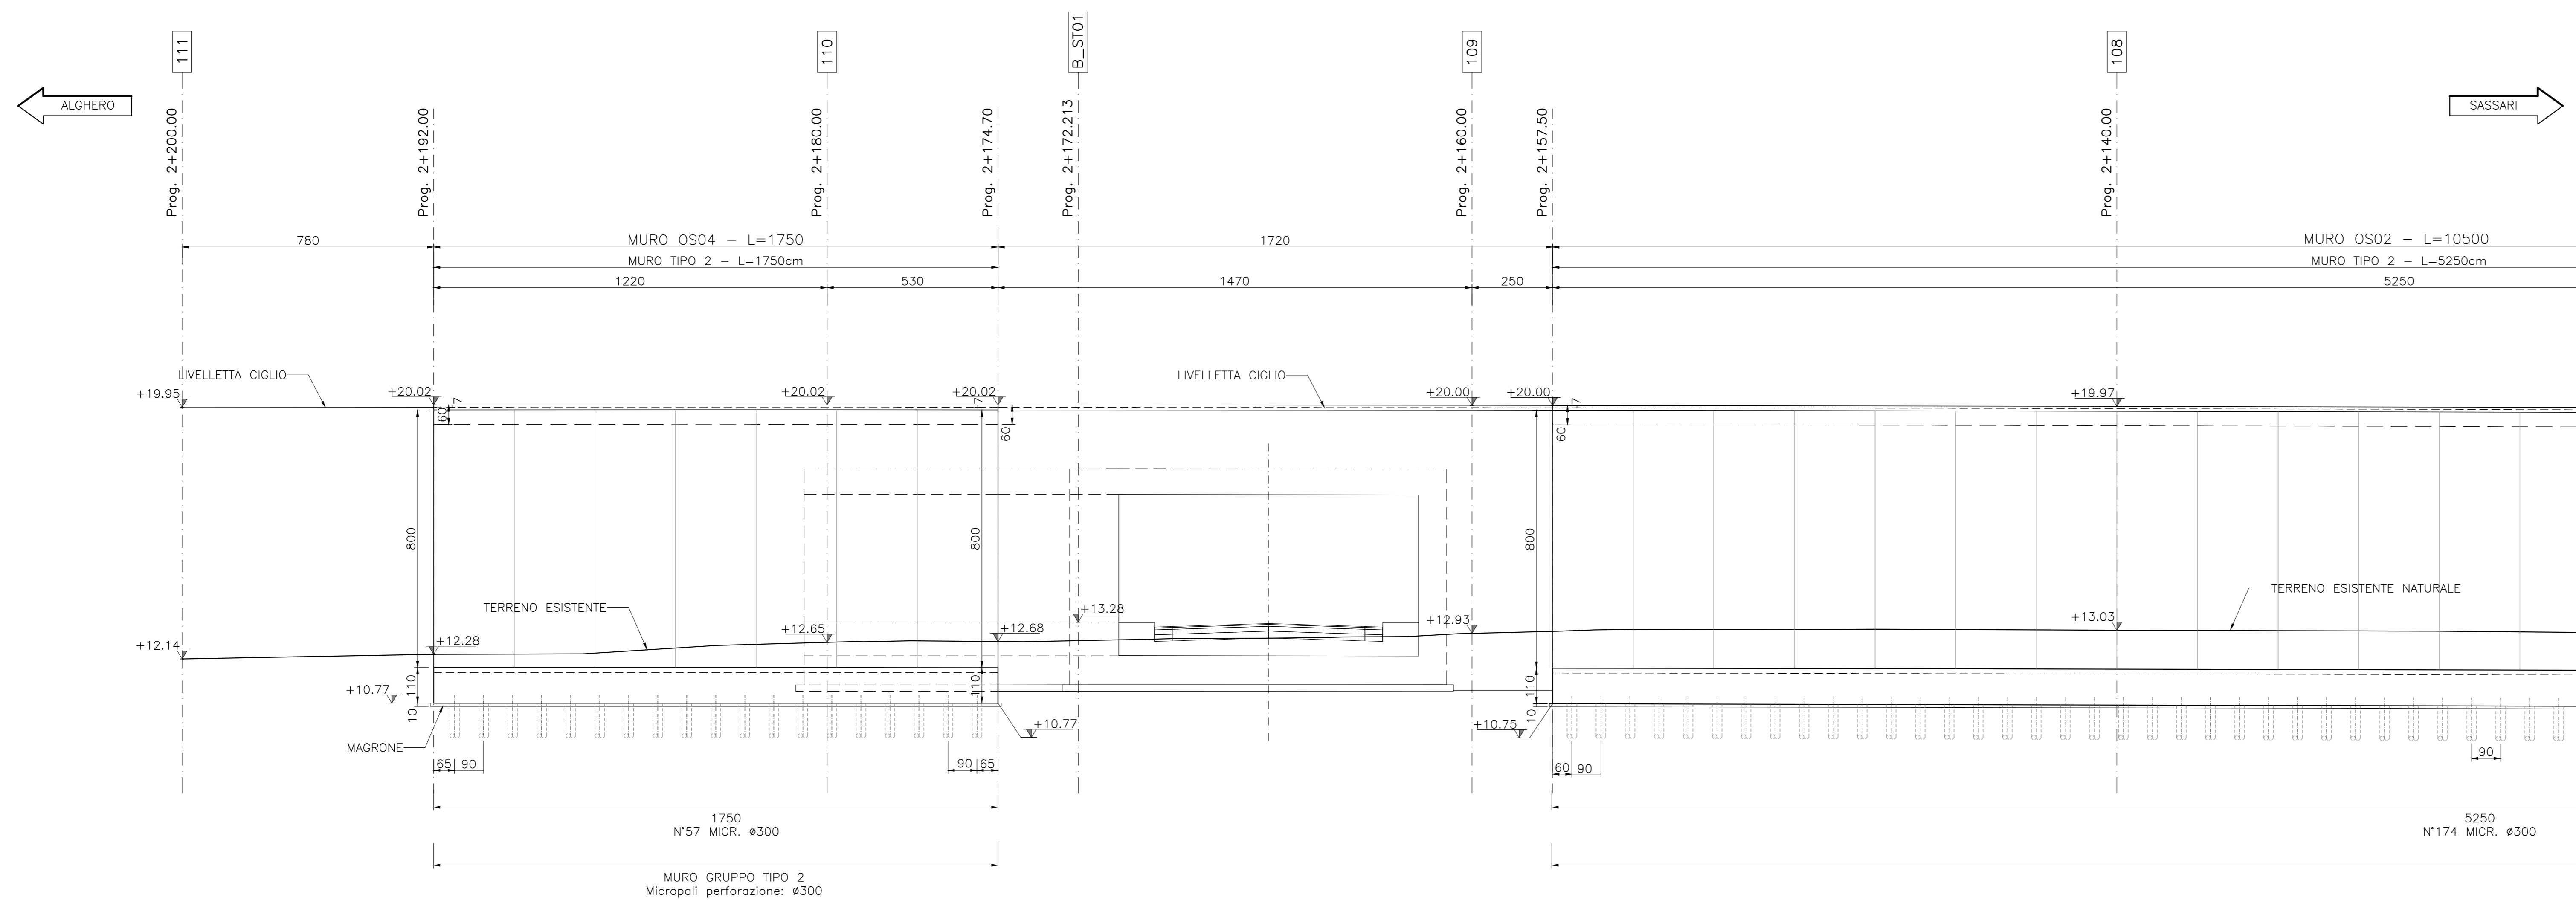

PIANTA CHIAVE

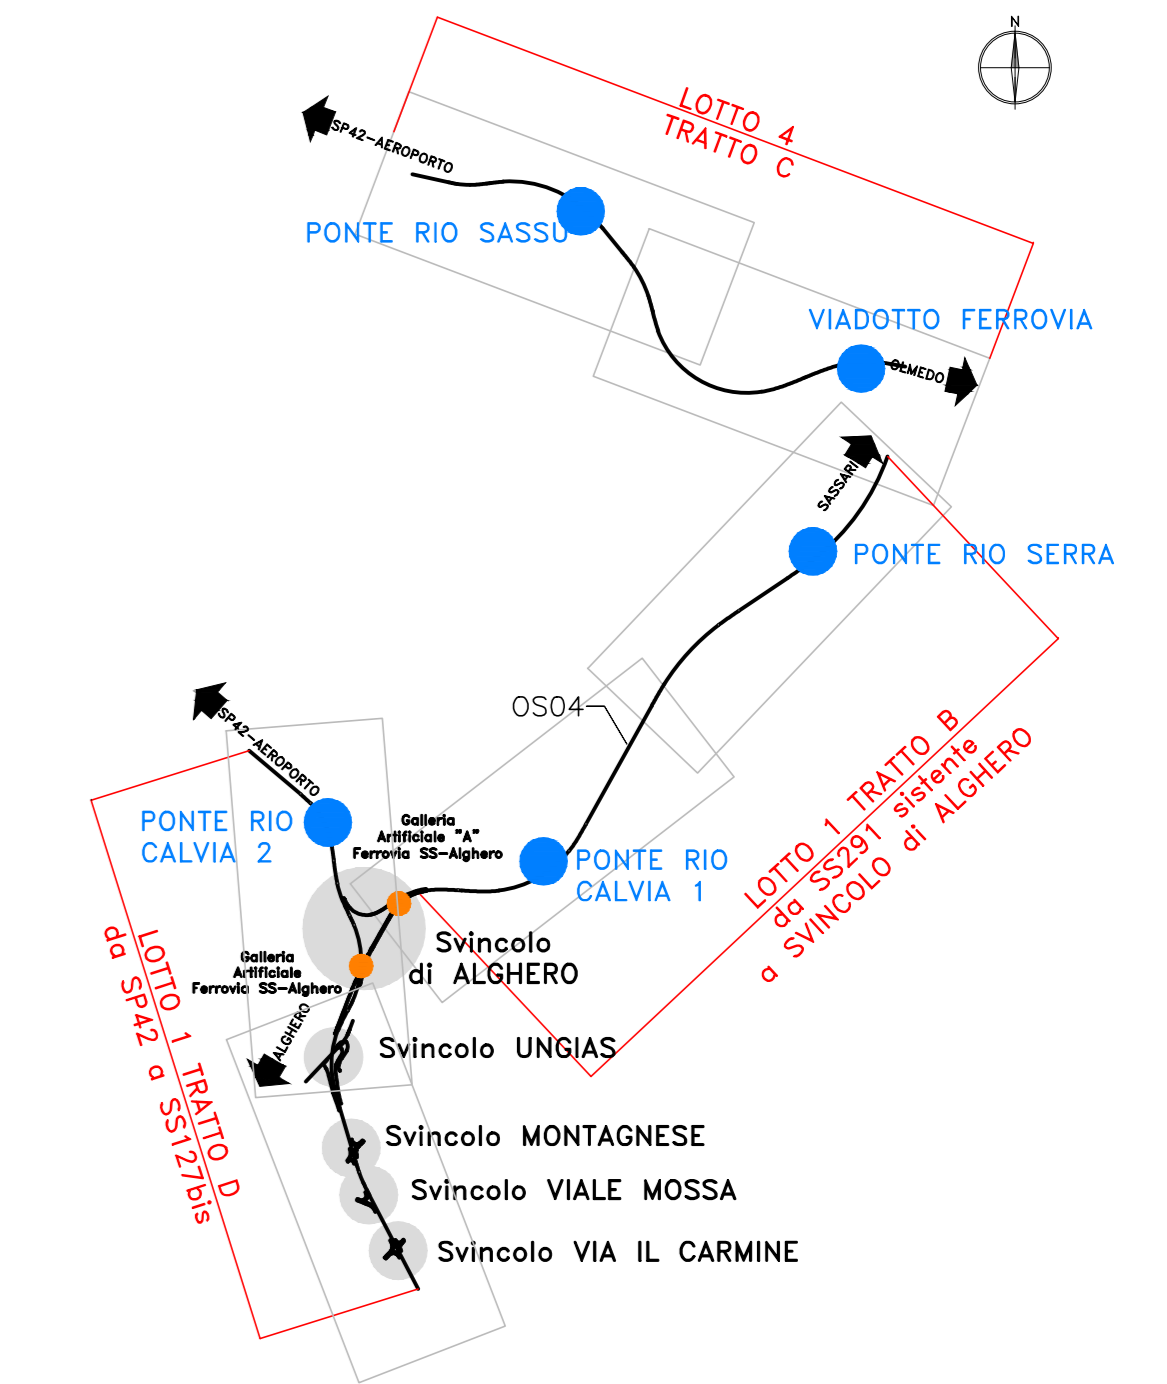

**Sanas**  
GRUPPO FS ITALIANE  
Direzione Progettazione e Realizzazione Lavori

**S.S.291 "Della Nurra"**  
Lavori di costruzione del Lotto 1 da Alghero ad Olmedo, in località bivio cantoniera di Rudas (completamento collegamento Alghero-Sassari) e del Lotto 4 tra bivio Olmedo e l'aeroporto di Alghero-Fertilia (bretella per l'aeroporto)

**PROGETTO ESECUTIVO** cod. CA29

**PROGETTISTA E RESPONSABILE DELL'INTEGRAZIONE DELLE PRESTAZIONI SPECIALISTICHE:**  
 RESPONSABILE D'AREA: **VIA INGENGERIA**  
 RESPONSABILE STRUTTURALE: **SERING INGENGERIA**  
 RESPONSABILE AMBIENTALE: **VPB**  
 RESPONSABILE SICUREZZA IN FASE DI PROGETTAZIONE: **BRENG**

**OPERE DI SOSTEGNO**  
ASSE TIPO B  
OS04 prog. 2+174 - 2+192  
Pianta e Prospetto

CODICE PROGETTO	NOVE FILE	REVISIONE	SCALA:
DP0A0029	ELAB: T01OS04STRPF01	A	1:100
D			
C			
B			
A	EMISSIONE	Supra 2021 E. REO	G. CARONA G. PAZZA
REV.	DESCRIZIONE	DATA	REDATTO VERIFICATO APPROVATO