

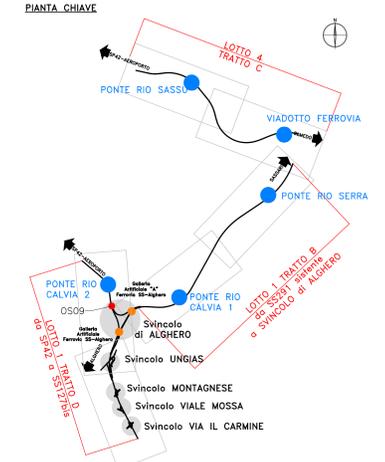


PIANTA MURO_OS09
Km 0+880.64 - 0+962.15
Scala 1:100

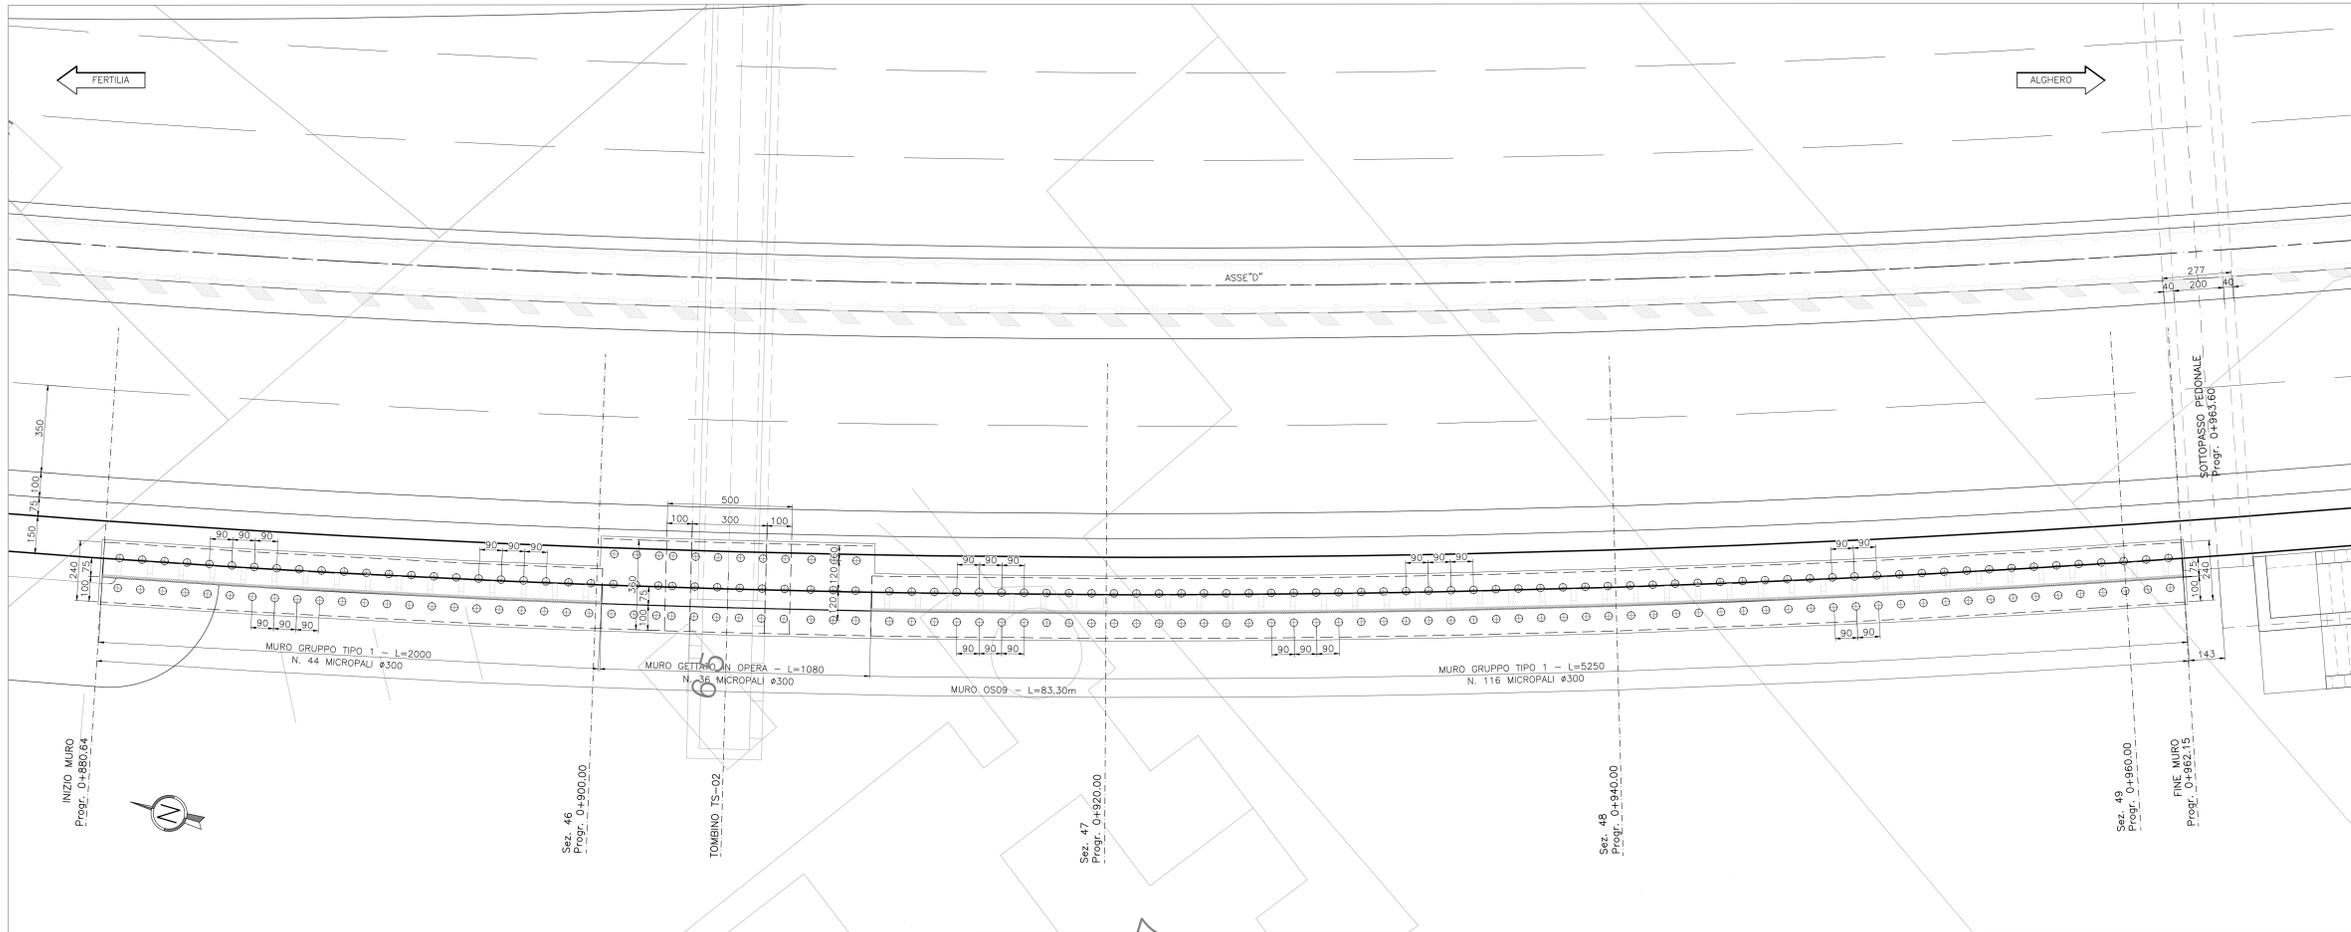

PROSPETTO MURO_OS09
Km 0+880.64 - 0+962.15
Scala 1:100

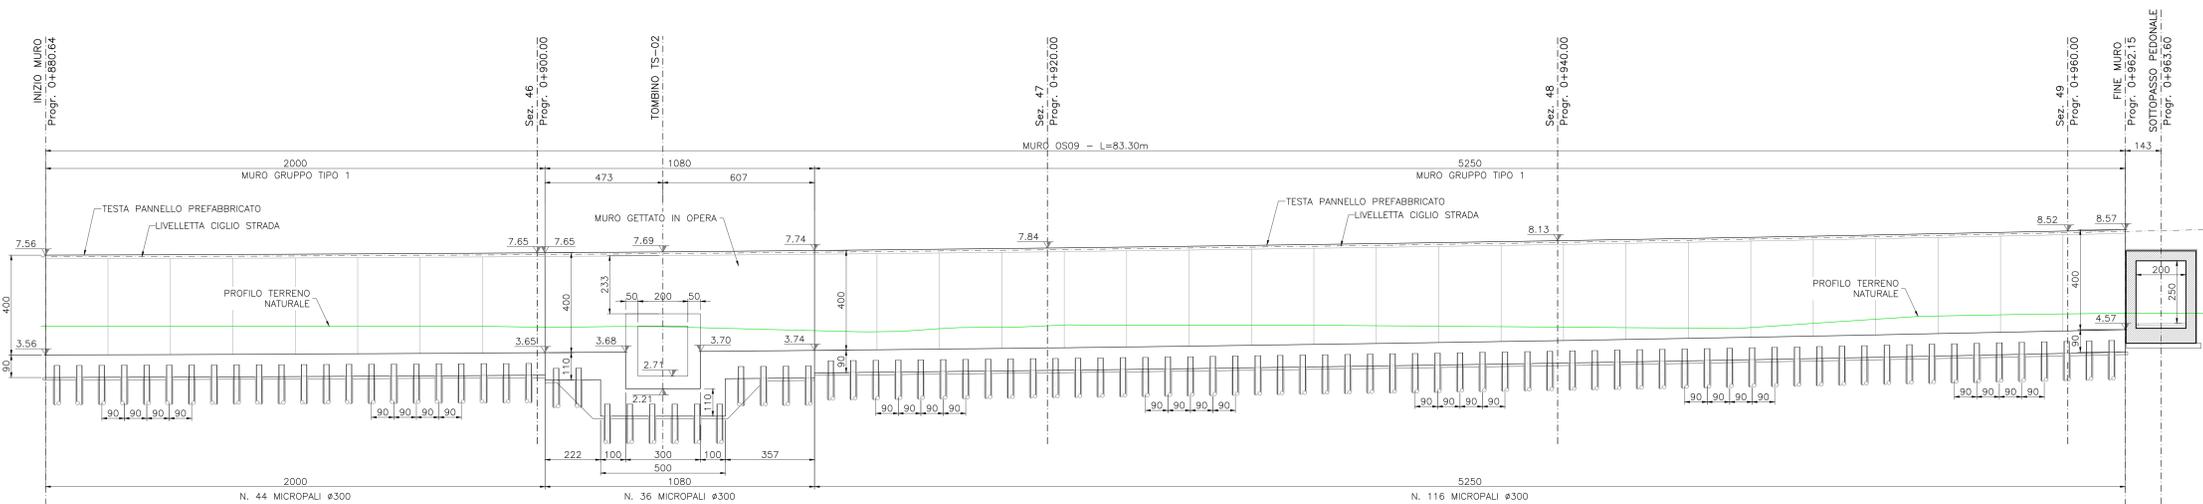

Sanas GRUPPO FS ITALIANE Direzione Progettazione e Realizzazione Lavori

S.S.291 "Della Nurra"
Lavori di costruzione del Lotto 1 da Alghero ad Olmedo, in località bivio cantoniera di Rudas (completamento collegamento Alghero-Sassari) e del Lotto 4 tra bivio Olmedo e l'aeroporto di Alghero-Fertilia (bretella per l'aeroporto)

PROGETTO ESECUTIVO cod. CA29

PROGETTISTA E RESPONSABILE DELL'INTEGRAZIONE DELLE PRESTAZIONI SPECIALISTICHE:
Dott. Ing. Giovanni Piazza (Dott. Ing. Prov. Roma A27296)

RESPONSABILE D'AREA:
Responsabile Tecnico: Dott. Ing. Massimo Corvino (Dott. Ing. Prov. Roma A2011)
Responsabile Strutturale: Dott. Ing. Giovanni Piazza (Dott. Ing. Prov. Roma A27296)
Responsabile Strutturale, Elettrotecnico e Impianti: Dott. Ing. Sergio Di Maio (Dott. Ing. Prov. Palermo A27296)
Responsabile Ambientale: Dott. Ing. Francesco Santura (Dott. Ing. Prov. Roma A4660)

COORDINATORE SICUREZZA IN FASE DI PROGETTAZIONE:
Dott. Ing. Sergio Di Maio (Dott. Ing. Prov. Palermo A27296)

COORDINATORE ATTIVITA' DI PROGETTAZIONE:
Dott. Ing. Mariakristina Merandino (Dott. Ing. Prov. Roma A28881)

VISTO: IL RESPONSABILE DEL PROCEDIMENTO:
Dott. Ing. Salvatore Corvino

OPERE DI SOSTEGNO ASSE TIPO D OS09 prog. 0+880 - 0+962
Pianta e Prospetto

UNIVERSITA' DEGLI STUDI DI PALERMO

CODICE PROGETTO	NOME FILE	REVISIONE	SCALA:
DPCA0029	T02_OS04_STR_PFO1_A	A	1:100
PROGETTO	ELAB.		
DPCA0029	T02_OS04_STR_PFO1		
D			
C			
B			
A	EMISSIONE		
REV.	DESCRIZIONE	DATA	REDDATO VERIFICATO APPROVATO