


SEZIONE TRASVERSALE B-B

Scala 1:100

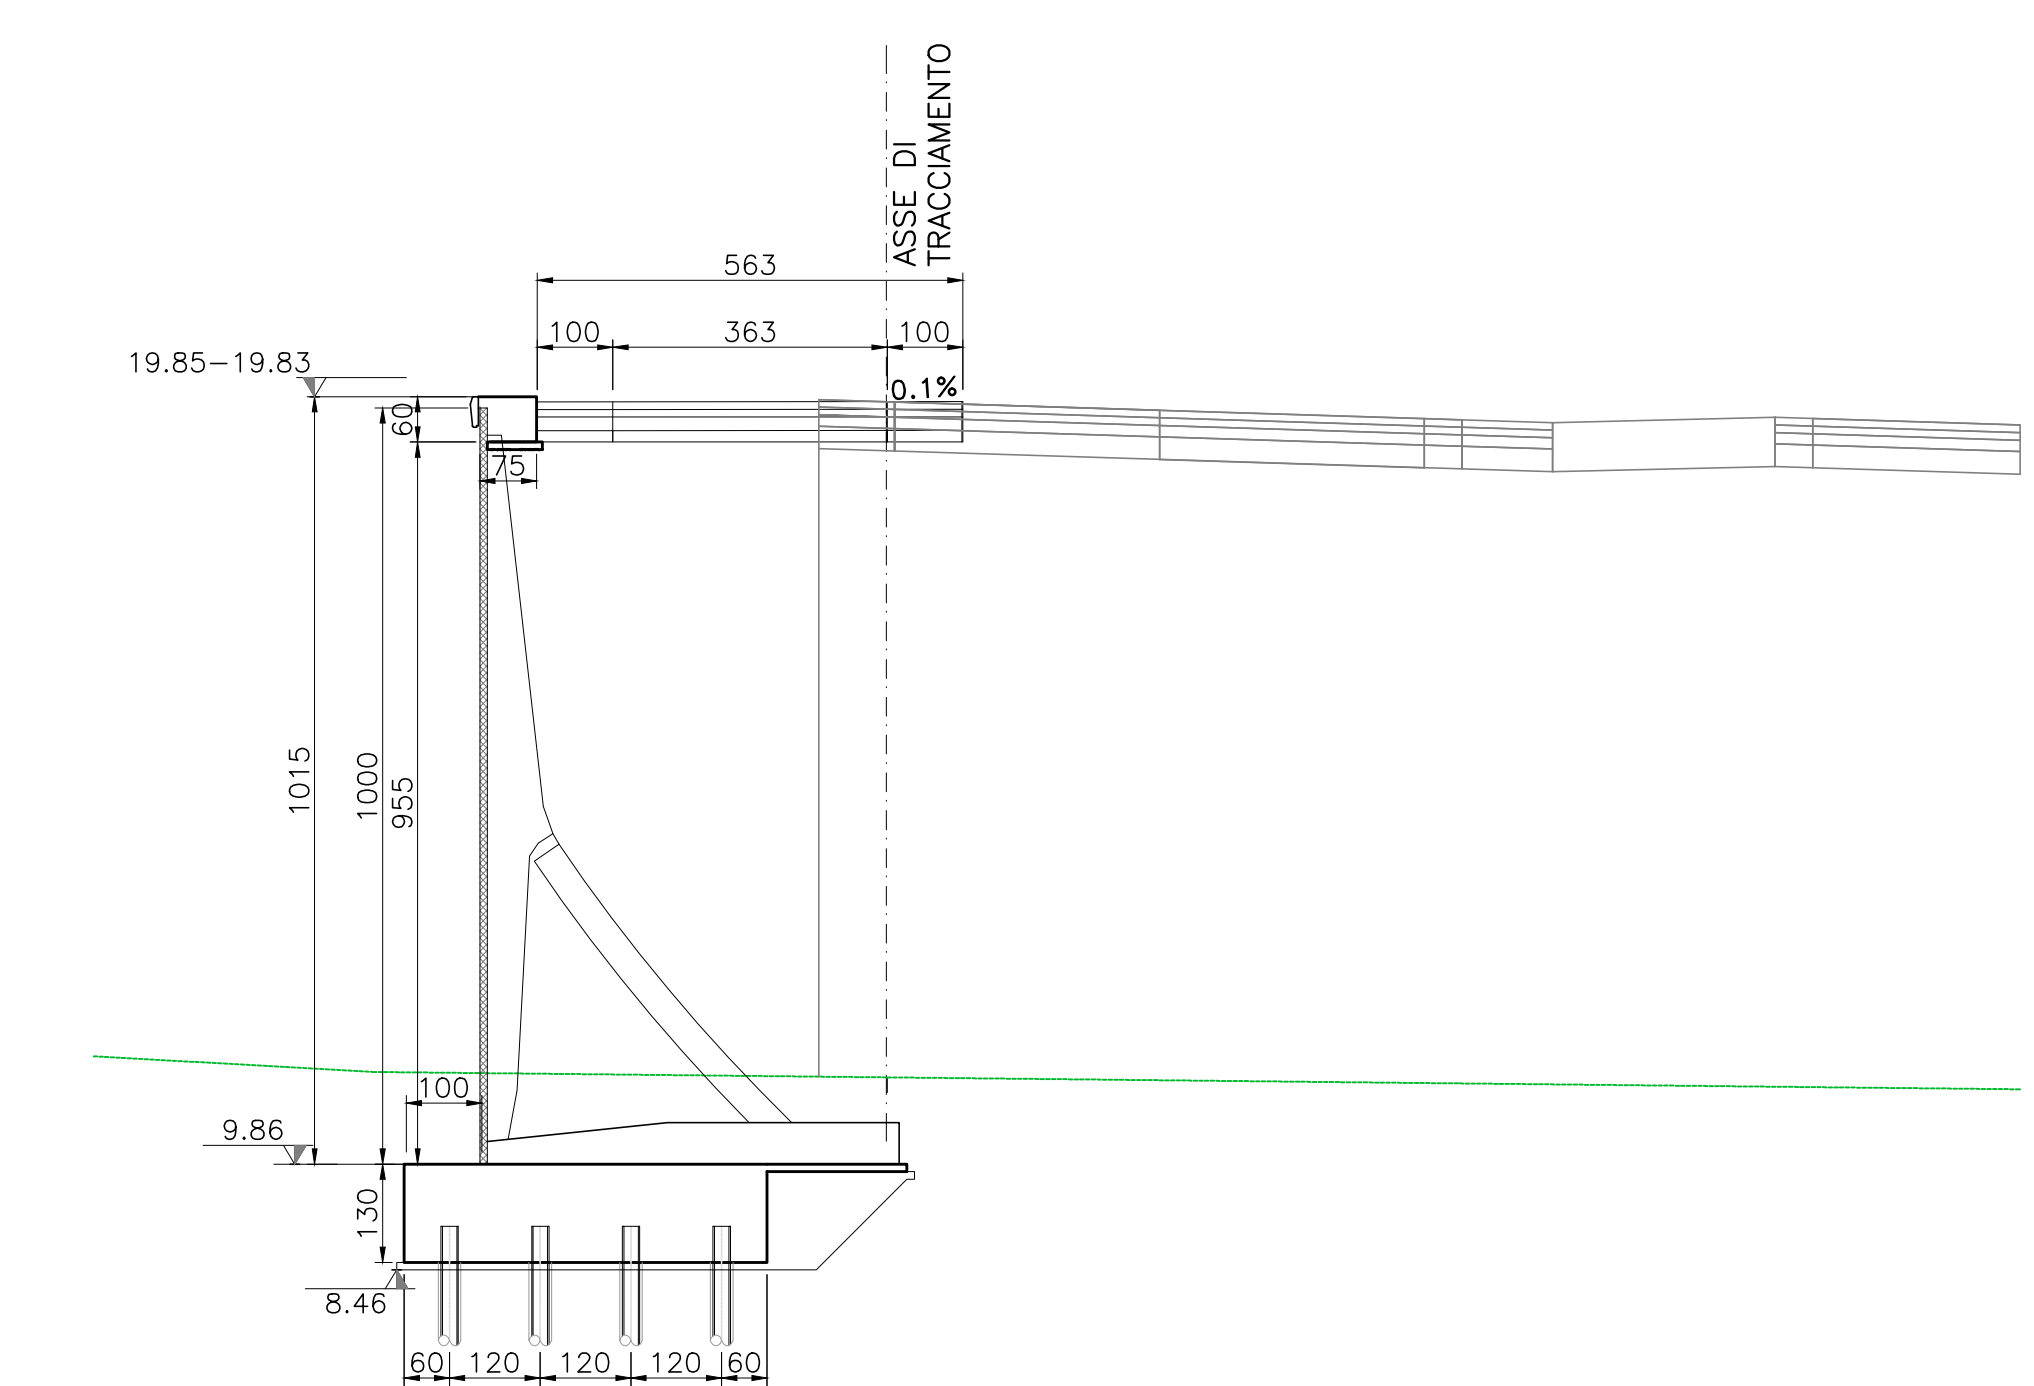

**S.S.291 "Della Nurra"**  
Lavori di costruzione del Lotto 1 da Alghero ad Olmedo, in località  
bivio contoniera di Rudas (completamento collegamento  
Alghero-Sassari) e del Lotto 4 tra bivio Olmedo e l'aeroporto di  
Alghero -Fertilia (bretella per l'aeroporto)

PROGETTO ESECUTIVO cod. CA29

PROGETTAZIONE: **ATA VIA + SERING + VDP + BRENDO**


<small>VISTO: IL RESPONSABILE DEL PROCEDIMENTO:</small> <small>Dist. Ing. Salvatore Compagna</small>			

**OPERE DI SOSTEGNO**  
**ASSE TIPO D**  
**OS11 prog. 1+371 - 1+571**  
**Pianta e Prospetto - Tav. 2 di 2**

<small>CODICE PROGETTO</small> DP/CA0029	<small>UN. PROJ. ANNO</small> E 21	<small>NOME FILE</small> TO2_OS06_STR_PFO2_A	<small>REVISIONE</small> A	<small>SCALA:</small> 1:100
<small>PROGETTO</small> C	<small>DATA</small> 10/05/2021	<small>REDAZIONE</small> G. GIRONI	<small>VERIFICATO</small> G. GIRONI	<small>APPROVATO</small> G. GIRONI
<small>REV.</small> A	<small>DESCRIZIONE</small> EMISSIONE	<small>DATA</small> 09/05/2021	<small>REDAZIONE</small> G. GIRONI	<small>VERIFICATO</small> G. GIRONI