

### LEGENDA

Tracciato di progetto

- Campi base
- Deposito temporaneo
- Area tecnica
- Deposito definitivo
- Cantiere operativo

#### Opere di mitigazione a verde

- Inerbimento dei rilevati
- A - Sistemazione arbustiva in corrispondenza dei rilevati
- B - Nuclei arboreo-arbustivi in corrispondenza delle aree di svincolo e delle rotatorie
- C - Filari arboreo - arbustivi
- D - Formazione arboreo - arbustiva di tipo igrofilo
- G - Vegetazione di invito per la fauna
- H - Formazione arboreo - arbustiva di ricucitura e potenziamento

#### Gestione olivi

- Area di reimpianto definitivo degli olivi oggetto di espianto
- Area di impianto degli olivi a scopo compensativo (nuove forniture)
- Filari di olivo
- Area di ripristino cantieri

#### Opere di compensazione

- Area di intervento

#### Riepilogo interventi di mitigazione

TIPOLOGICI DI IMPIANTO	Superficie totale intervento	Superficie modulo gesto di impianto
<b>A - Sistemazione arbustiva in corrispondenza dei rilevati (mq)</b>	<b>1977</b>	<b>20</b>
Viburno ( <i>Viburnum tinus</i> )	297	3
Grestra ( <i>Spartium junceum</i> )	395	4
Lentisco ( <i>Pistacia lentiscus</i> )	494	5
<b>B - Nuclei arboreo-arbustivi in corrispondenza delle aree di svincolo e delle rotatorie (mq)</b>	<b>12352</b>	<b>200</b>
Leccio ( <i>Quercus ilex</i> )	62	1
Olivastro ( <i>Olea europaea</i> )	62	1
Cisto ( <i>Cistus salvifolius</i> )	618	10
Mirto ( <i>Myrtus communis</i> )	494	5
<b>C - Filari arboreo - arbustivi (ml)</b>	<b>2025</b>	<b>30</b>
Leccio ( <i>Quercus ilex</i> )	203	3
Corbezzolo ( <i>Arbutus unedo</i> )	203	3
Lentisco ( <i>Pistacia lentiscus</i> )	473	7
Cisto ( <i>Cistus salvifolius</i> )	203	3
<b>D - Formazione arboreo - arbustiva a carattere igrofilo in corrispondenza dei corsi d'acqua (mq)</b>	<b>29963</b>	<b>200</b>
Salice bianco ( <i>Salix alba</i> )	300	2
Salice delle rive ( <i>Salix elaeagnus</i> )	1498	10
Salice rosso ( <i>Salix purpurea</i> )	1348	9
<b>G - Vegetazione di invito per la fauna (mq)</b>	<b>351</b>	<b>30</b>
Mirto ( <i>Myrtus communis</i> )	47	4
Lentisco ( <i>Pistacia lentiscus</i> )	47	4
<b>H - Formazione arboreo - arbustiva di ricucitura e potenziamento (mq)</b>	<b>15488</b>	<b>225</b>
Olivastro ( <i>Olea europaea</i> )	344	5
Leccio ( <i>Quercus ilex</i> )	826	12
Corbezzolo ( <i>Arbutus unedo</i> )	620	9
Lentisco ( <i>Pistacia lentiscus</i> )	1721	25
Filirea ( <i>Phytolaea angustifolia</i> )	1790	26
Erica arborea ( <i>Erica arborea</i> )	1927	28
Mirto ( <i>Myrtus communis</i> )	2429	35
<b>TIPOLOGICI DI IMPIANTO</b>	<b>Superficie totale intervento</b>	<b>Superficie modulo gesto di impianto</b>
<b>U - Impianto filari di olivi (ml)</b>	<b>2717</b>	<b>20</b>
Olivastro ( <i>Olea europaea</i> )	543	4
<b>U - Impianto areale di olivi (mq)</b>	<b>37133</b>	<b>200</b>
Olivastro ( <i>Olea europaea</i> )	1485	8

#### AREE DI IMPIANTO DI VEGETAZIONE ARBOREO-ARBUSTIVA

ESSENZE	N°	SVILUPPO INTERVENTO	mq
ALBERI	3	36	108
QUERCUS ILEX	3	36	108
OLEA OLEASTER	3	36	108
ARBUSTI	30	30	90
CYSTUS SALVIFOLIUS	24	24	72
MYRTUS COMMUNIS	6	6	18
INERBIMENTO			604

#### FILARI ARBOREO - ARBUSTIVI


ESSENZE	N°	SVILUPPO INTERVENTO	mq
ALBERI	4	40	120
QUERCUS ILEX	4	40	120
ARBUSTI	8	80	240
PISTACIA LENTISCUS	4	40	120
CYSTUS SALVIFOLIUS	4	40	120
INERBIMENTO			156

#### FILARI ARBOREO - ARBUSTIVI

ESSENZE	N°	SVILUPPO INTERVENTO	mq
ALBERI	7	70	210
QUERCUS ILEX	7	70	210
ARBUSTI	16	160	480
PISTACIA LENTISCUS	7	70	210
CYSTUS SALVIFOLIUS	9	90	270
INERBIMENTO			408


#### SISTEMAZIONE ARBUSTIVA IN CORRISPONDENZA DEI RILEVATI

ESSENZE	N°	SVILUPPO INTERVENTO	mq
ALBERI	10	100	300
ARBUSTI	13	130	390
PISTACIA LENTISCUS	16	160	480
INERBIMENTO			65

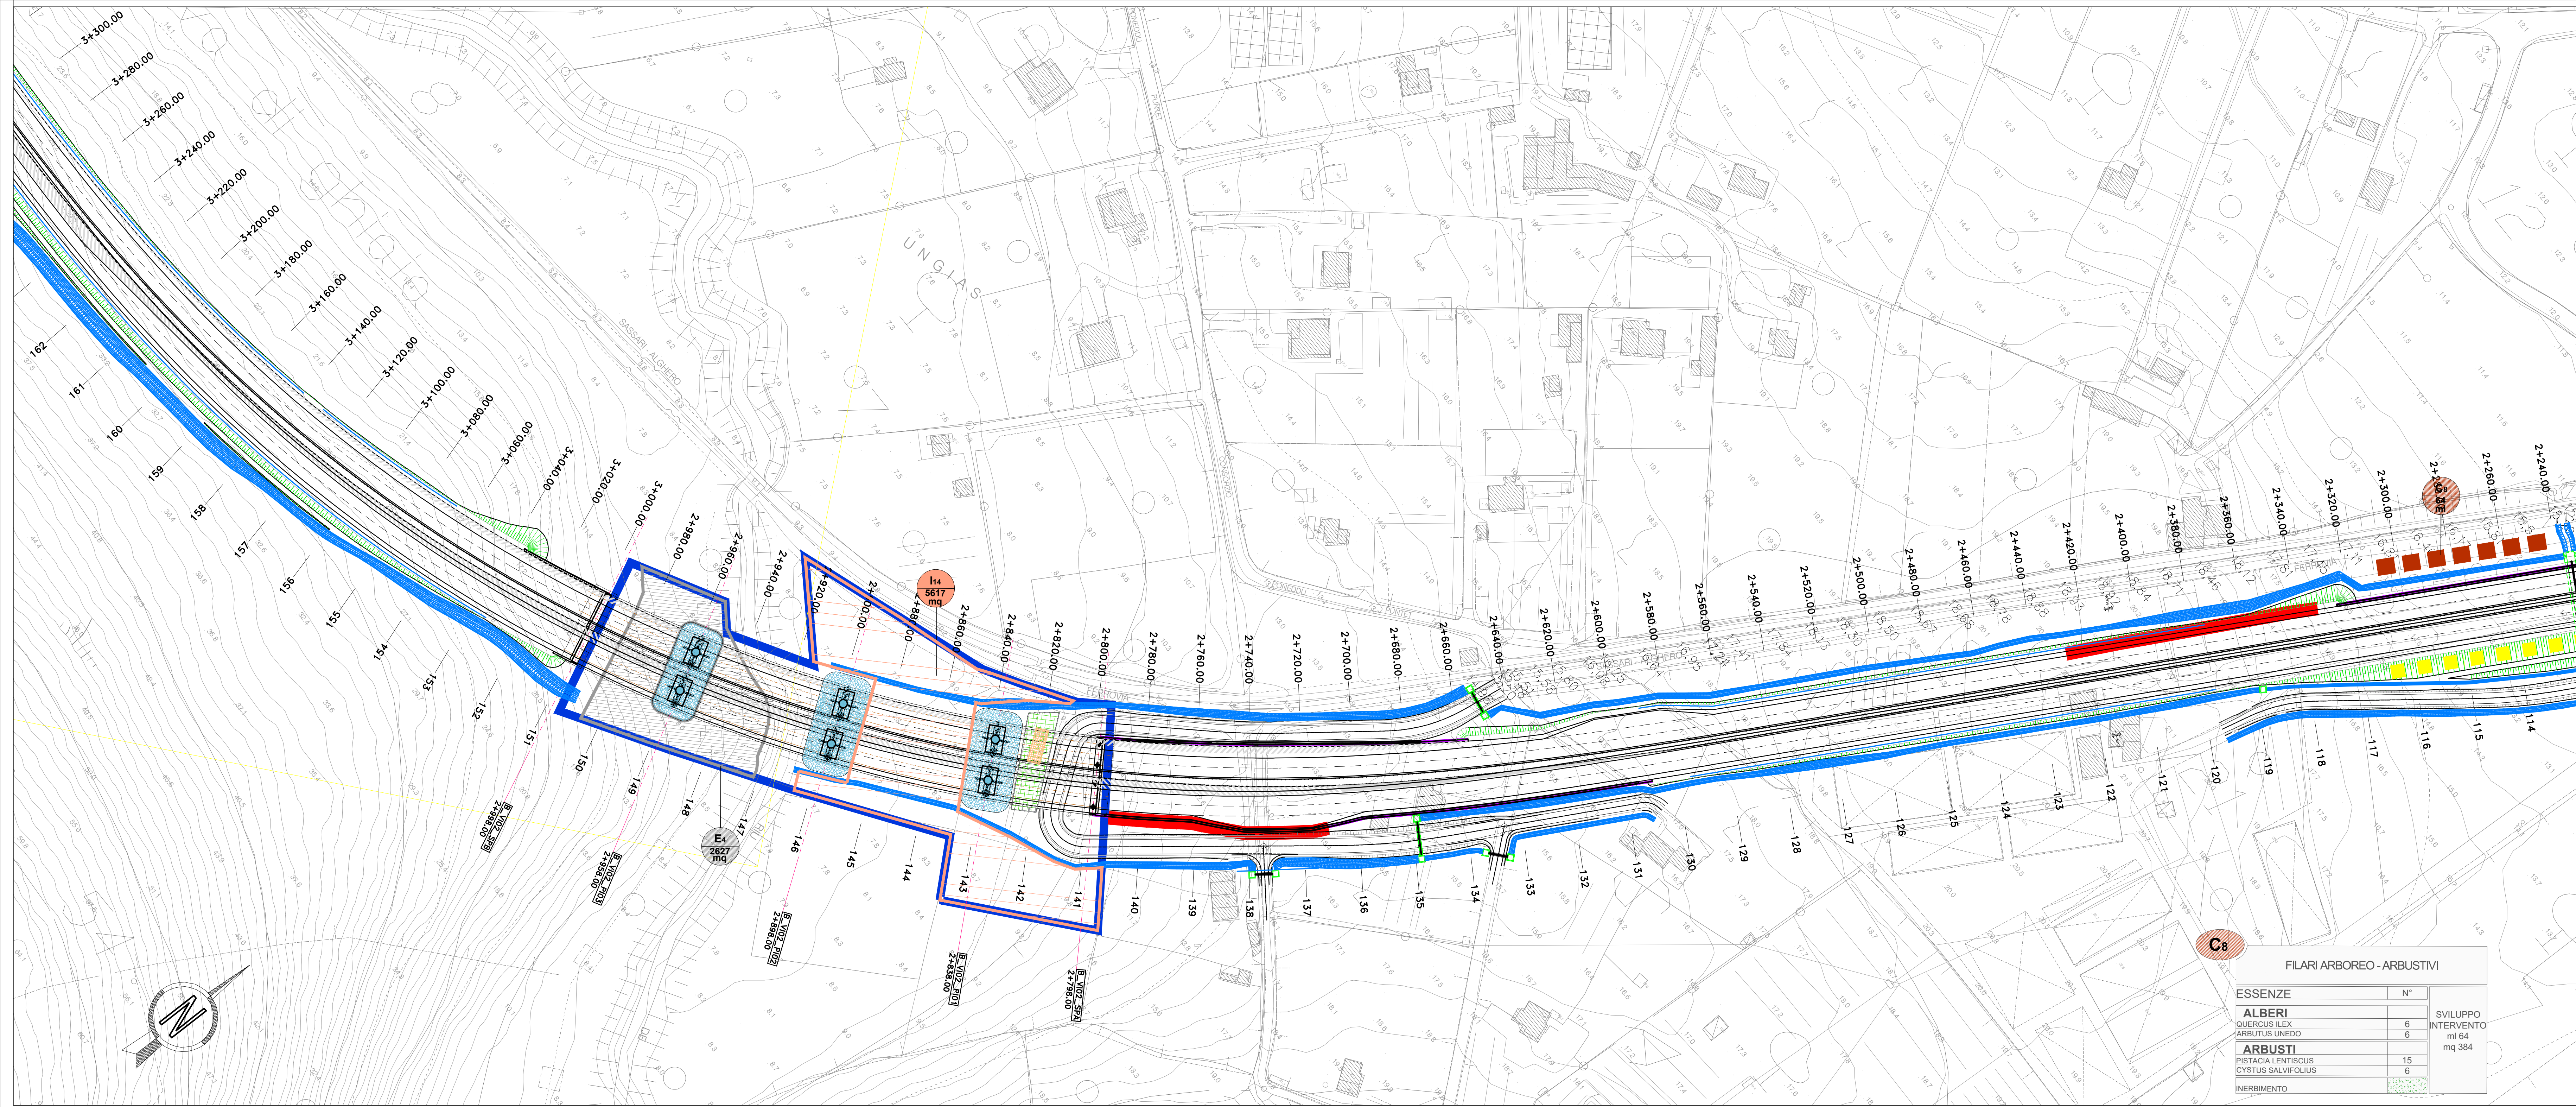

#### FILARI ARBOREO - ARBUSTIVI

ESSENZE	N°	SVILUPPO INTERVENTO	mq
ALBERI	6	60	180
QUERCUS ILEX	6	60	180
ARBUSTI	15	150	450
PISTACIA LENTISCUS	6	60	180
CYSTUS SALVIFOLIUS	9	90	270
INERBIMENTO			384

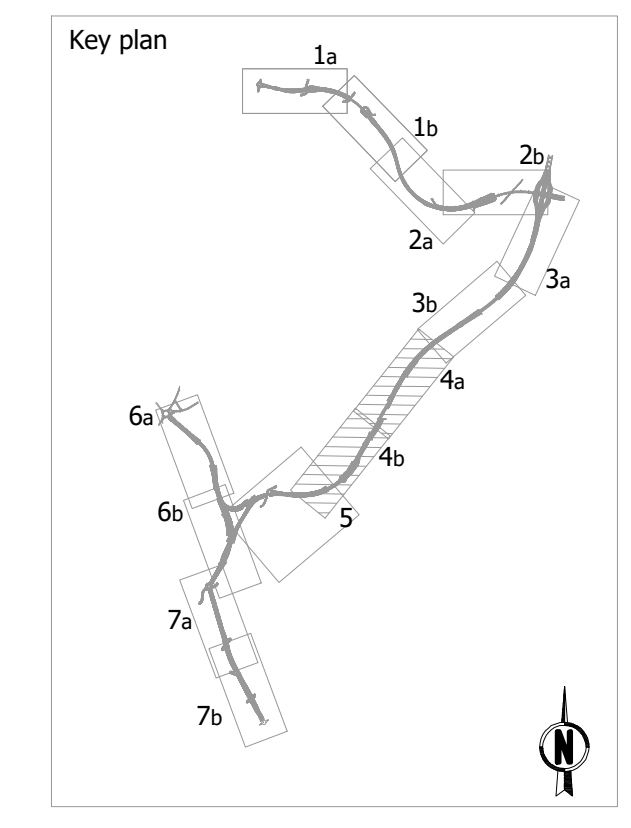

**Sanas** GRUPPO FS ITALIANE **Direzione Progettazione e Realizzazione Lavori**

**S.S.291 'Della Nurra'**  
Lavori di costruzione del Lotto 1 da Alghero ad Olmedo, in località bivio cantoniera di Rudas (completamento collegamento Alghero-Sassari) e del Lotto 4 tra bivio Olmedo e l'aeroporto di Alghero-Fertilia (bretella per l'aeroporto)

**PROGETTO ESECUTIVO** cod. CA29

PROGETTISTA E RESPONSABILE DELL'INTEGRAZIONE DELLE PRESTAZIONI SPECIALISTICHE:  
 RESPONSABILE D'AREA: **VIA INGEGNERIA**  
 COORDINATORE SICUREZZA IN FASE DI PROGETTAZIONE: **BRING**  
 COORDINATORE ATTIVITA' DI PROGETTAZIONE: **BRING**

**INTERVENTI DI INSERIMENTO PAESAGGIO E AMBIENTALE**  
**Planimetria delle opere di mitigazione a verde Tav.4/7**

CODICE PROGETTO	NOME FILE	REVISIONE	SCALA:
DPCA0029	TO2IA02AMBPL04-10_A	A	1:1.000
ELAB.	TO2IA02AMBPL07		

REV.	DESCRIZIONE	DATA	REDATTO	VERIFICATO	APPROVATO
D	EMMISSIONE	01/2021	BRING	FUENFERRA	SPAZZA