




**PLANIMETRIA GALLERIA ARTIFICIALE FERROVIARIA B**  
Scala 1:100

 

**PLANIMETRIA DI INQUADRAMENTO**  
GALLERIA ARTIFICIALE FERROVIARIA "B"  
Scala 1:500

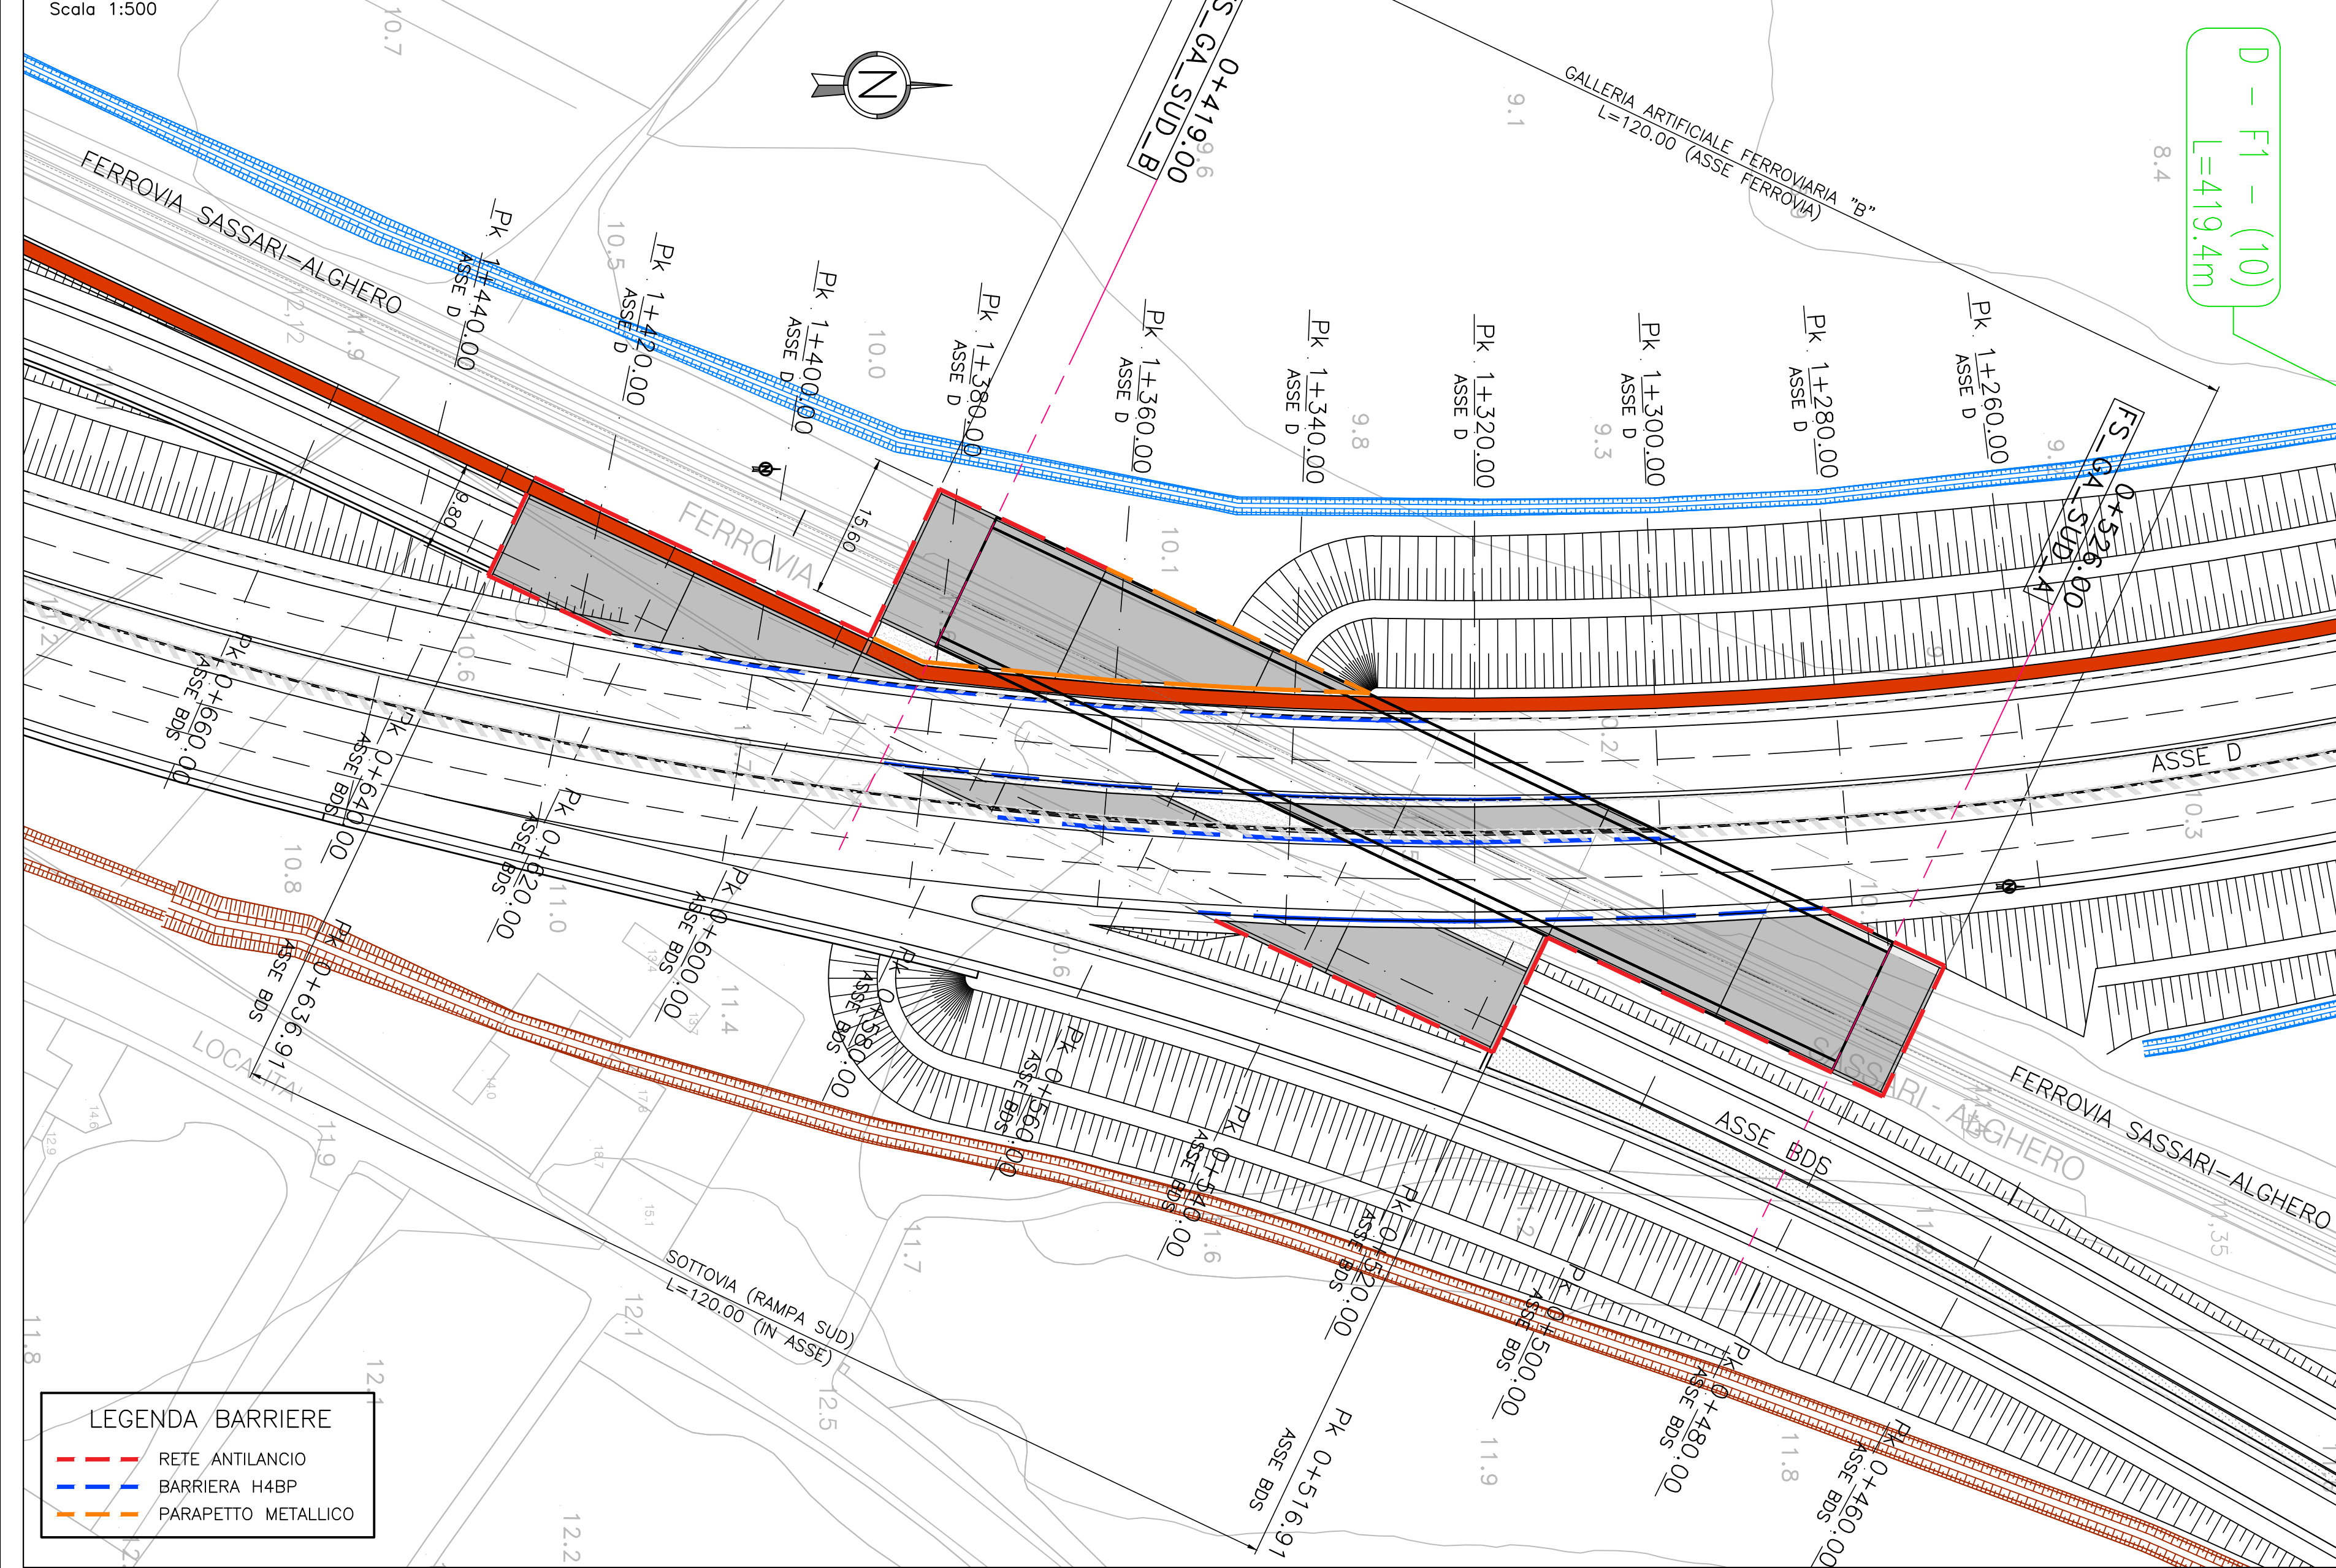

**SEZIONE TRASVERSALE TIPO**  
SEZIONE C-C (ortogonale all'asse stradale D)  
Scala 1:50

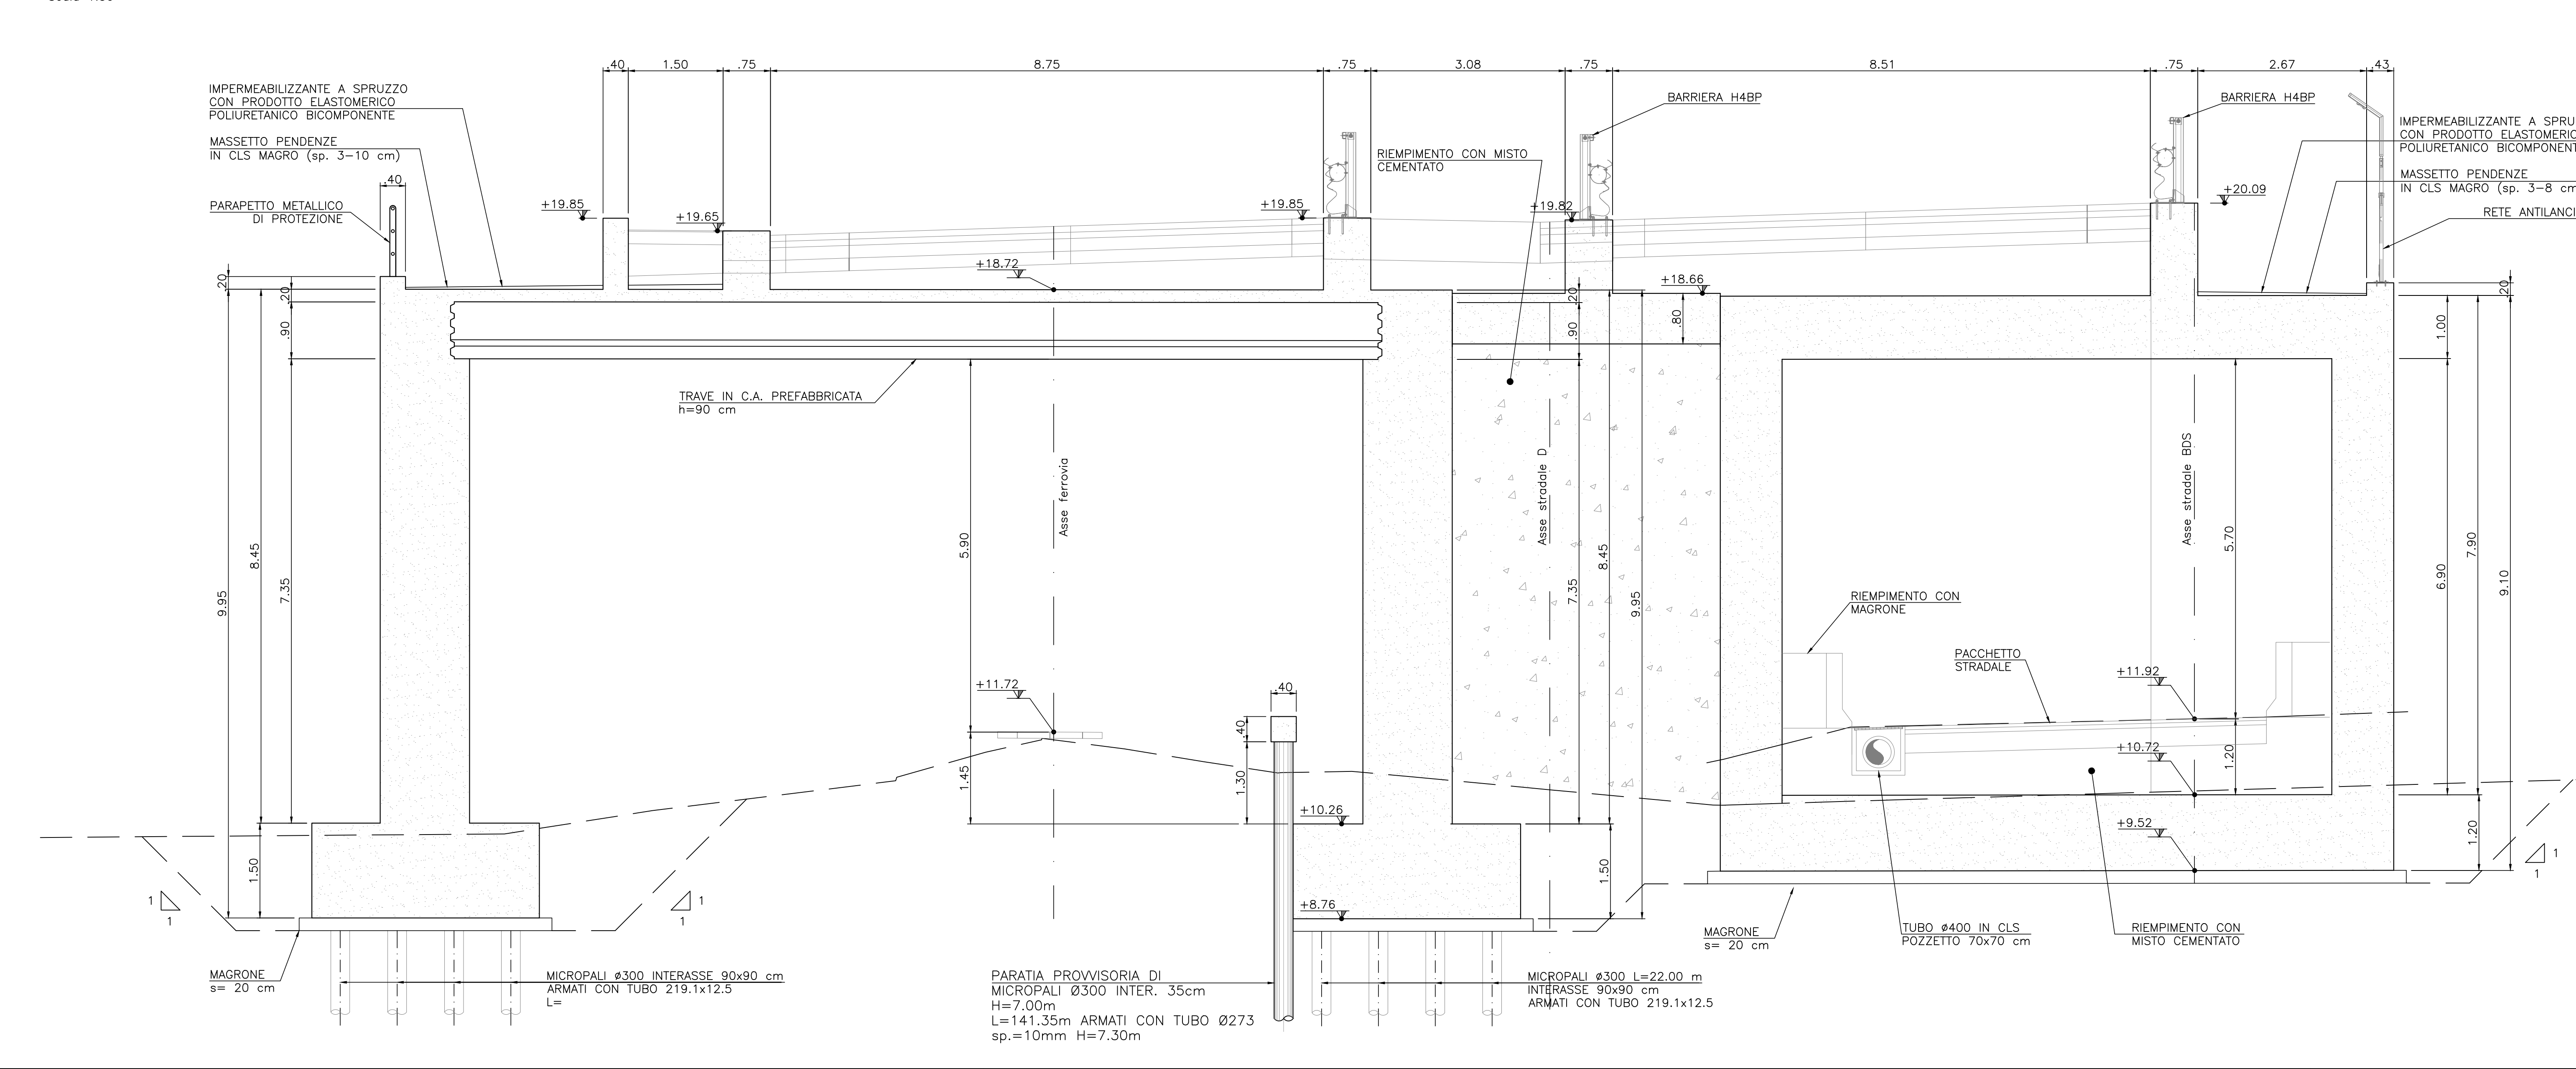

**Sanas**  
GRUPPO FS ITALIANE  
Direzione Progettazione e Realizzazione Lavori

S.S.291 "Della Nurra"  
bivio cantoniera di Rudas (completamento collegamento Alghero-Sassari) e del Lotto 4 tra bivio Olmedo e l'aeroporto di Alghero-Fertilia (bretella per l'aeroporto)

**PROGETTO ESECUTIVO** COD. CA29

PROGETTISTA E RESPONSABILE DELL'INTEGRAZIONE DELLE PRESTAZIONI SPECIALISTICHE:  
Stefano Giovanni Pappalardo (Dir. Ing. Prov. Roma 02/296)

PROFESIONISTE CIVILI:  
RESPONSABILE TECNICO: Maurizio Maresca (Dir. Ing. Prov. Roma 02/296)  
COORDINATORE SICUREZZA IN FASE DI PROGETTAZIONE: Stefano Giovanni Pappalardo (Dir. Ing. Prov. Roma 02/296)  
COORDINATORE ATTIVI DI PROGETTAZIONE: Stefano Giovanni Pappalardo (Dir. Ing. Prov. Roma 02/296)

GEOLOGO:  
Stefano Giovanni Pappalardo (Dir. Ing. Prov. Roma 02/296)

INTERFERENZE  
INTERFERENZE CON ARST - GALLERIA ARTIFICIALE FERROVIA "B"  
PLANIMETRIA, PIANTE E SEZIONE

PROGETTO	NOVE FILE	REVISIONE	SCALA
CA29_TOTINDINTDIO3_A_31mag21_BC	ELAB. 10/11/2021	A	VARE
D		-	-
C		-	-
B		-	-
A		-	-

EMISSIONE: 02/03/2021  
REDAZIONE: 02/03/2021  
VERIFICAZIONE: 02/03/2021  
APPROVAZIONE: 02/03/2021