



	BARRIERA METALLICA CLASSE "H1" BORDO LATERALE		BARRIERA METALLICA CLASSE "H2" BORDO LATERALE
	BARRIERA METALLICA CLASSE "H3" BORDO LATERALE		BARRIERA METALLICA CLASSE "H4" BORDO LATERALE

Prospetto careggiata dx - Scala 1:1000

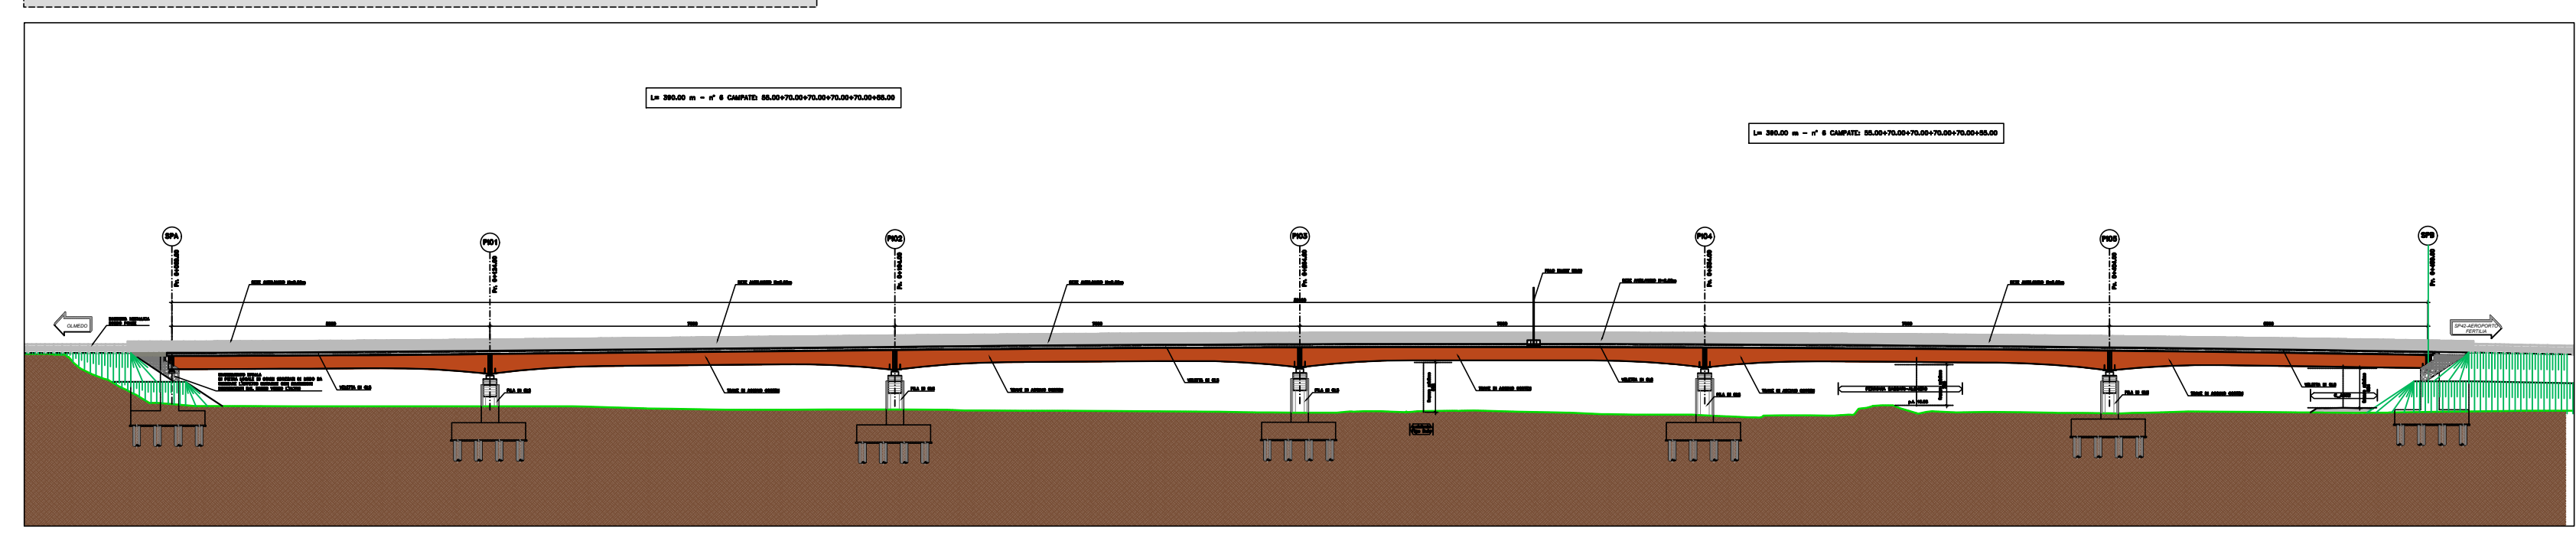

Prospetto careggiata sx - Scala 1:1000

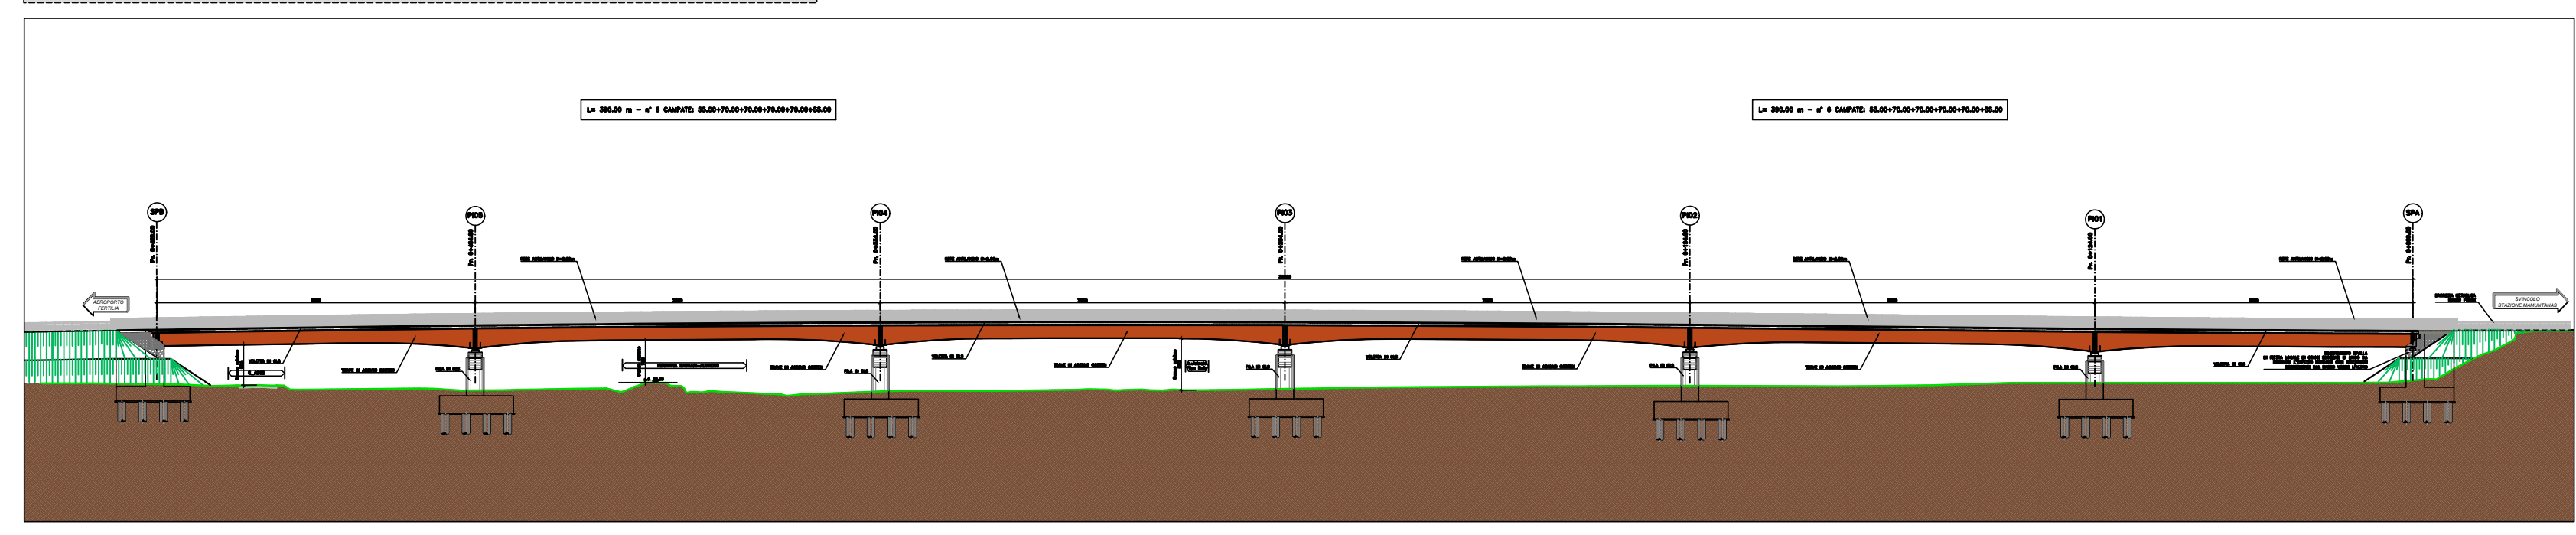

Sanas
GRUPPO FS ITALIANE
Direzione Progettazione e Realizzazione Lavori

S.S.291 "Della Nurra"
Lavori di costruzione del Lotto 1 da Alghero ad Olmedo, in località bivio cantoniera di Rudas (completamento collegamento Alghero-Sassari) e del Lotto 4 tra bivio Olmedo e l'aeroporto di Alghero-Fertilia (bretella per l'aeroporto)

PROGETTO ESECUTIVO COD. CA29

PROGETTISTA E RESPONSABILE DELL'INTEGRAZIONE DELLE PRESTAZIONI SPECIALISTICHE:


COORDINATORE SICUREZZA IN FASE DI PROGETTAZIONE:
Dott. Ing. Sergio Di Majo (Ord. Ing. Prov. Roma A27299)

COORDINATORE ATTIVITA' DI PROGETTAZIONE:
Dott. Ing. Maria Antonietta Mercurio (Ord. Ing. Prov. Roma A28487)

VISTO: IL RESPONSABILE DEL PROCEDIMENTO:
Dott. Ing. Silvano Campana

VI INGEGNERIA
SERING INGEGNERIA
vdp
BRENG INGIENIERIA

INTERFERENZE ED ESPROPRI
INTERFERENZA FERROVIARIA
Interferenza con ARST - Planimetria di interferenza Tav.5

CODICE PROGETTO	NOME FILE	REVISIONE	SCALA:
CA29_T02IN00INTPL01_A	CA29_T02IN00INTPL01_A	A	Varie
PROGETTO	ELAB.		
D			
C			
B			
A	EMISSIONE	Giug. 2021	M. CERULLI
REV.	DESCRIZIONE	DATA	REDATTO VERIFICATO APPROVATO