
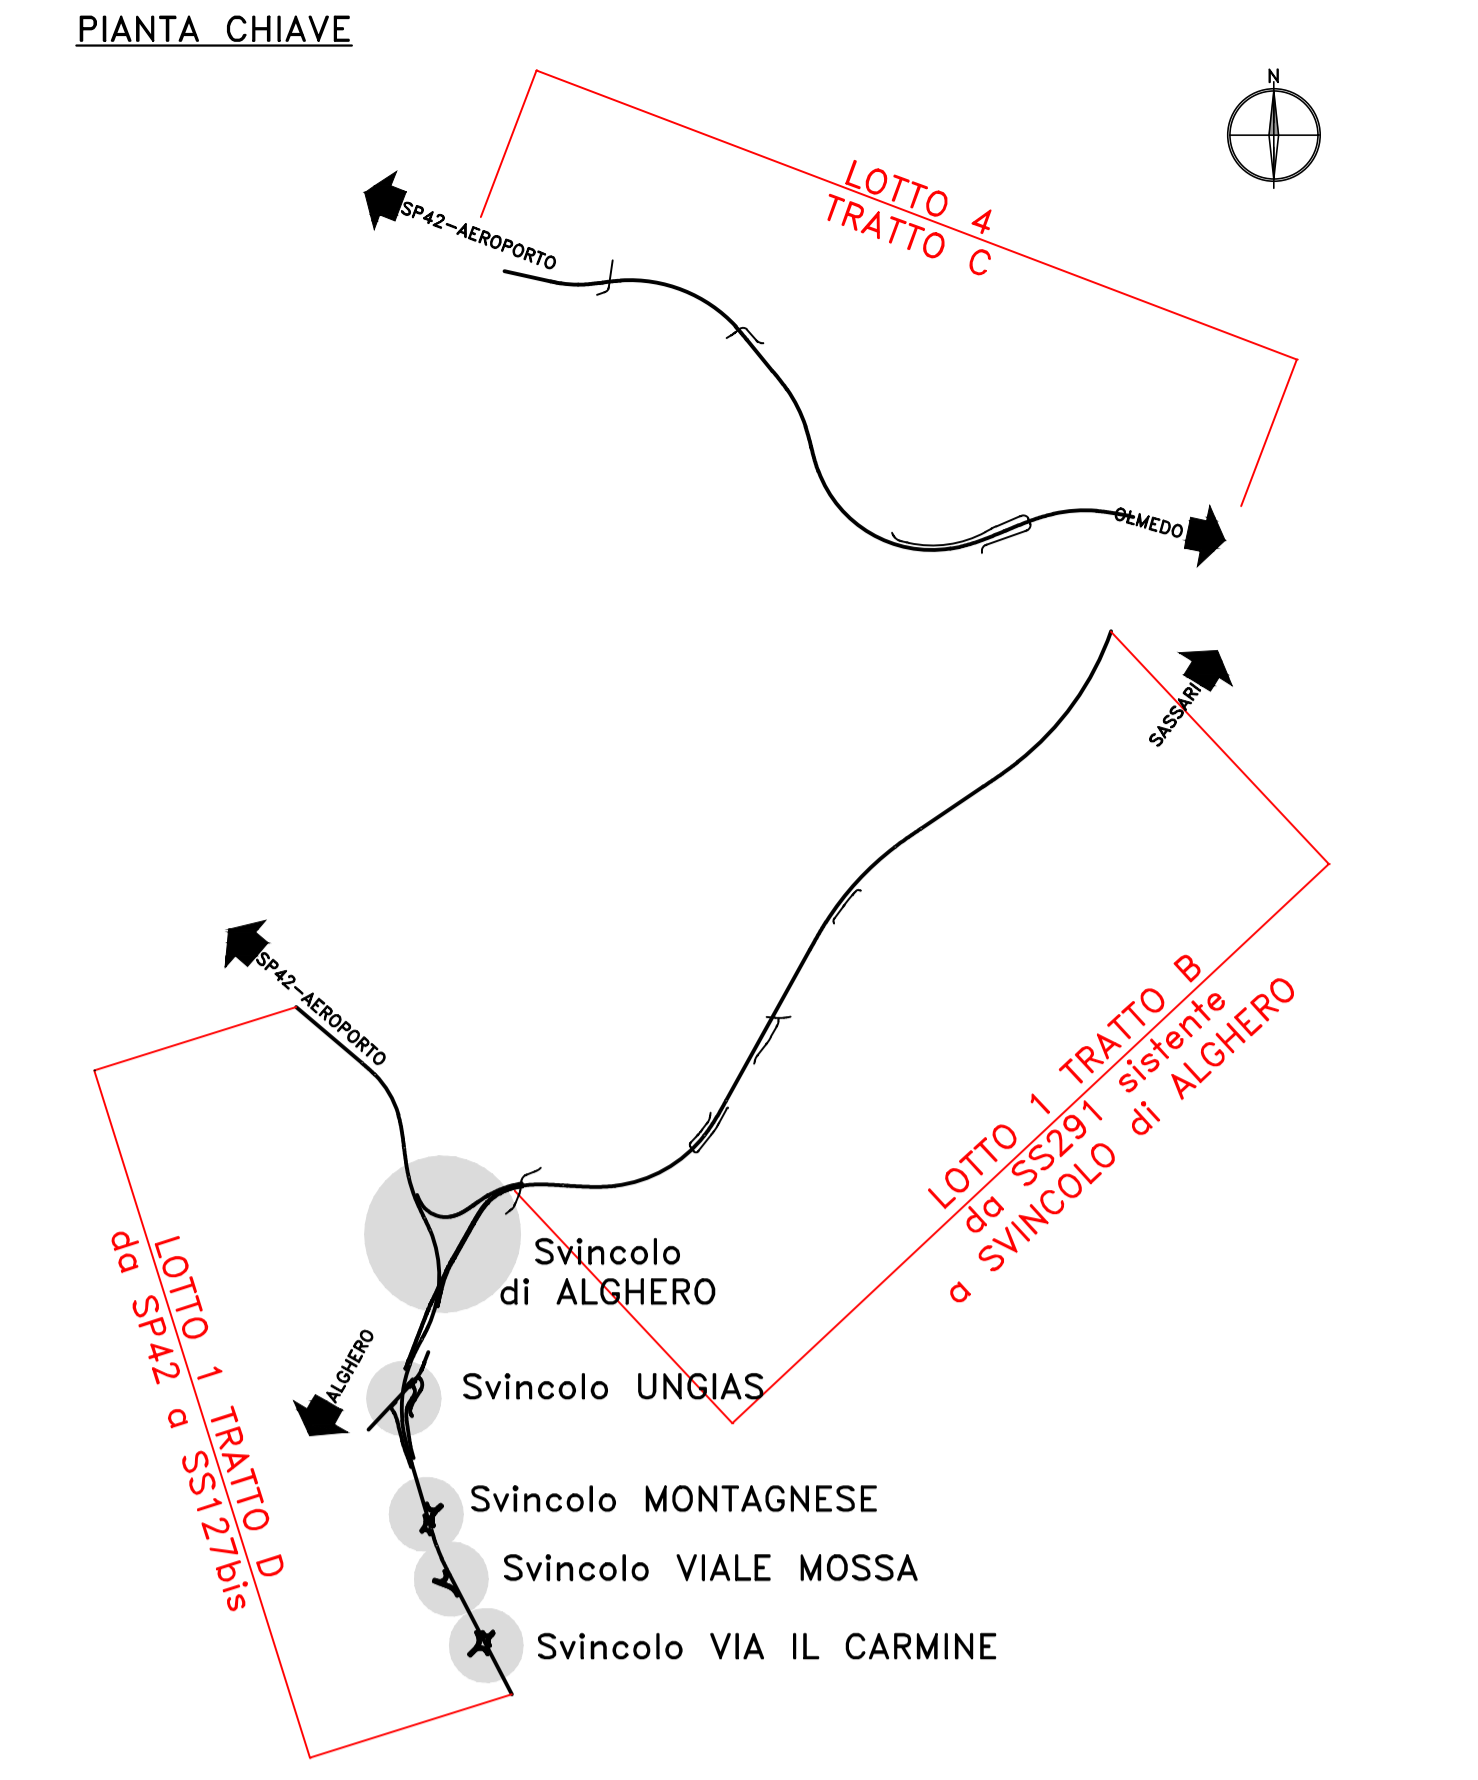


ALGERO

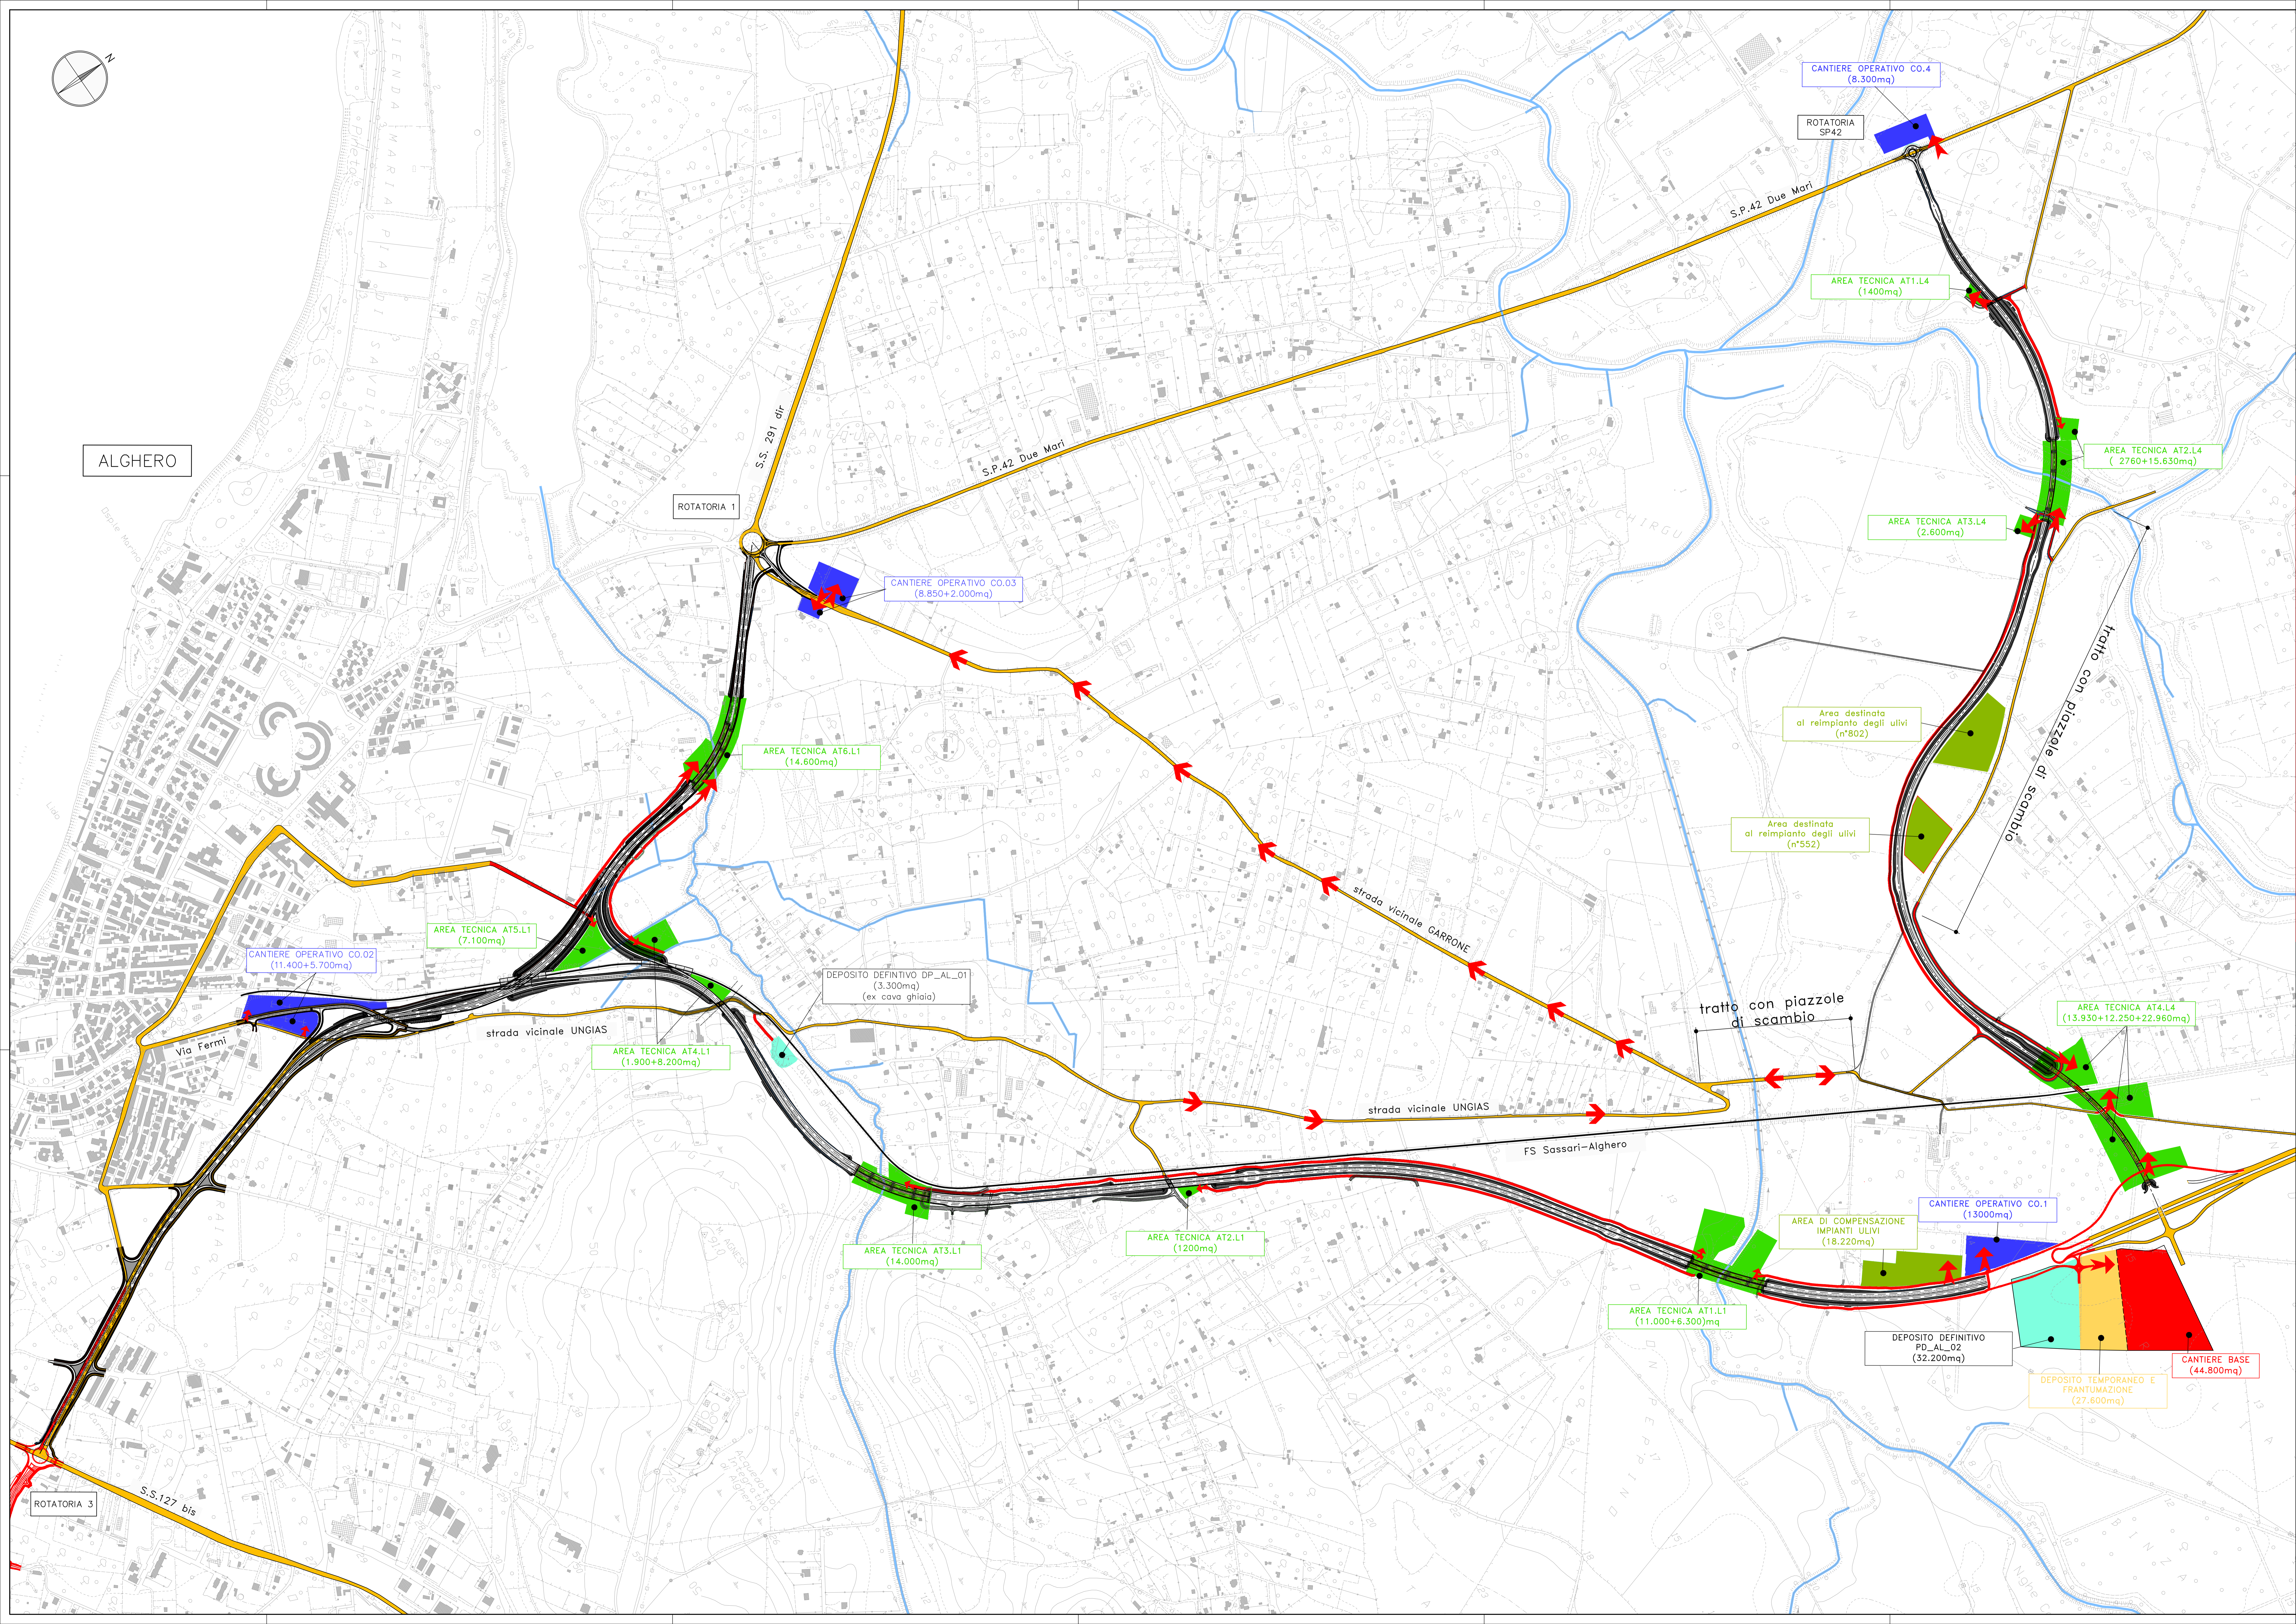

- LEGENDA**
- CANTIERE BASE
 - AREA DI DEPOSITO TEMPORANEO E FRANTUMAZIONE
 - CANTIERE OPERATIVO
 - AREA TECNICA
 - AREA DI DEPOSITO DEFINITIVO CON SISTEMAZIONE MORFOLOGICO-AMBIENTALE
 - AREE DESTINATE AL REIMPIANTO ULIVI
 - NUOVA PISTA DI CANTIERE (L=6m)
 - VIABILITA' ESISTENTE DI SERVIZIO AI CANTIERI
 - FERROVIA SS-ALGERO
 - RETICOLO IDROGRAFICO
 - ➔ ACCESSO ALLE AREE DI CANTIERE

Sanas
GRUPPO FS ITALIANE

Direzione Progettazione e Realizzazione Lavori

S.S.291 "Della Nurra"
Lavori di costruzione del Lotto 1 da Alghero ad Olmedo, in località bivio cantoniera di Rudas (completamento collegamento Alghero-Sassari) e del Lotto 4 tra bivio Olmedo e l'aeroporto di Alghero -Fertilia (bretella per l'aeroporto)

PROGETTO ESECUTIVO COD. CA29

PROGETTAZIONE: ANI VIA - SERRAIO - VDP - BREGO

PROGETTISTA E RESPONSABILE DELL'INTEGRAZIONE DELLE PRESTAZIONI SPECIALISTICHE:
Dott. Ing. Giovanni Pavesi (Dott. Ing. Prov. Roma 427286)

RESPONSABILE D'AREA:
Responsabile: Gianluigi Capasso (Dott. Ing. Prov. Roma 20021)
Responsabile: Stefano Di Biase (Dott. Ing. Prov. Roma 22290)
Responsabile: Simona Scattolonni e Impianti (Dott. Ing. Sergio Di Majo)
Responsabile: Antonio Di Biase (Dott. Ing. Prov. Roma 1852)
Responsabile: Antonio Di Biase (Dott. Ing. Francesco Ventura)
(Dott. Ing. Prov. Roma 18460)

GEOLOGO:
Dott. Geol. Enrico Curatolo (Dott. Geol. Prov. Roma 2046)

COORDINATORE SICUREZZA IN FASE DI PROGETTAZIONE:
Dott. Ing. Sergio Di Majo (Dott. Ing. Prov. Roma 1852)

COORDINATORE ATTIVITA' DI PROGETTAZIONE:
Dott. Ing. Gianluigi Capasso (Dott. Ing. Prov. Roma 20021)

VISTO: IL RESPONSABILE DEL PROCEDIMENTO:
Dott. Ing. Salvatore Chiantera

MANDATARIA: **VIA INGEGNERIA** **SERING INGEGNERIA**

MANDATARIO: **vdp** **BREGO**

CANTIERIZZAZIONE
Planimetria localizzazione dei campi/ cantieri e viabilità di servizio e di cantiere

CODICE PROGETTO	NUMERO FILE	REVISIONE	SCALA:
PROGETTO: DPICAO029	CA29_T00CAOANC001_A_1		1:5000
PROGETTO: DPICAO029	CA29_T00CAOANC001_A_1		
D			
C			
B			
A			
REV.	DESCRIZIONE	DATA	REDATTO VERIFICATO APPROVATO