


PREDISPOSIZIONE SMART ROAD

PUNTO DI INSTALLAZIONE SMART ROAD SU VIADOTTI (SOLO PREDISPOSIZIONE)

- Predisposizione Smart Road:  
 Posa di tubazione interrata composta da:  
 - n. 4 tubi di 110mm per Energia;  
 - n. 1 tubo 3x50 mm per Segnali;  
 Tutti su viadotti: posa di due canali portacavi in acciaio zincato 300x100mm;  
 - posa di pozzi di profondità ogni 150 m;  
 - in trincea o rilevato: posa di cavi disposti a ghirlande con una interdistanza di 300m (secondi sottogiri);  
 - su viadotti: indicazione della posizione del futuro sostegno (escluso).

KEY PLAN

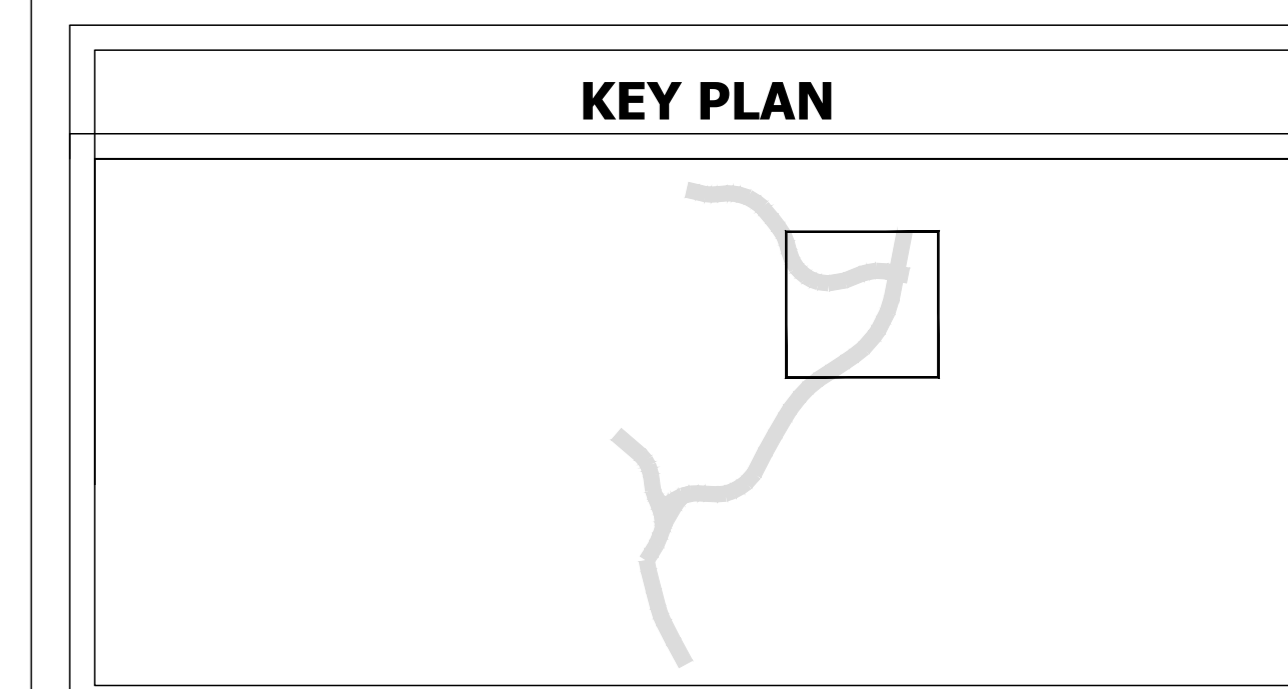

LEGENDA

PREDISPOSIZIONE IMPIANTO SMART ROAD	
SIMBOLO	DESCRIZIONE
	PUNTO SMART ROAD SU SEDE STRADALE E ROTATORIE
	PUNTO DI INSTALLAZIONE SMART ROAD SU VIADOTTI (SOLO PREDISPOSIZIONE)
	POZZETTO ROMPIRATTA E DERIVAZIONE Ø160x60x60 cm
	CONDUTTURIA INTERRATA CON 4 TUBI DI 110 e tubo di 3x50 mm
	CONDUTTURIA IN CANALE METALLICO (DUE CANALI 300x100mm)

**sanas**  
GRUPPO FS ITALIANE

**Direzione Progettazione e Realizzazione Lavori**

**S.S.291 "Della Nurra"**  
 Lavori di costruzione del Lotto 1 da Alghero ad Olmedo, in località bivio cantoniera di Rudas (completamento collegamento Alghero-Sassari) e del Lotto 4 tra bivio Olmedo e l'aeroporto di Alghero - Fertilia (bretella per l'aeroporto)

**PROGETTO ESECUTIVO** COD. CA29

PROGETTAZIONE: **ATI VIA - SERING - VDP - BRENG**

**PROGETTISTA E RESPONSABILE DELL'INTEGRAZIONE DELLE PRESTAZIONI SPECIALISTICHE:**  
 Dott. Ing. Giovanni Pizzoli (Ord. Ing. Prov. Roma A27296)

**RESPONSABILE D'AREA:**  
 Responsabile Stradale: Dott. Ing. Massimo Capasso (Ord. Ing. Prov. Roma 26037)  
 Responsabile Stradale: Dott. Ing. Giovanni Pizzoli (Ord. Ing. Prov. Roma 27296)  
 Responsabile Stradale, Sottosistemi e Impianti: Dott. Ing. Sergio Di Masi (Ord. Ing. Prov. Roma 2875)  
 Responsabile Ambiente: Dott. Ing. Francesco Venturo (Ord. Ing. Prov. Roma 19560)

**GEOLOGO:**  
 Dott. Geol. Enrico Curatolo (Ord. Geol. Regione Sicil. 866)

**COORDINATORE SICUREZZA IN FASE DI PROGETTAZIONE:**  
 Dott. Ing. Sergio Di Masi (Ord. Ing. Prov. Roma 2875)

**COORDINATORE ATTIVITÀ DI PROGETTAZIONE:**  
 Dott. Ing. Mariakristina Merendino (Ord. Ing. Prov. Roma A28481)

**VISTO: IL RESPONSABILE DEL PROCEDIMENTO:**  
 Dott. Ing. Salvatore Compagno

**MANDATARI:**  
**VIA INGEGNERIA**  
**SERING INGEGNERIA**  
**VDP**  
**BRENG**

**IMPIANTI TECNOLOGICI**  
**PLANIMETRIA POSIZIONAMENTO SMART ROAD**  
**TAV. 1**

CODICE PROGETTO	NOME FILE	REVISIONE	SCALA:
PROGETTO: DPCIA0029	CA29_TO0101MPPL01-06_A	A	1:1000
ELAB.: E 21	T1Q11Mq11MPLQ1		
D			
C			
B			
A	EMISSIONE	05/2021	F. LA RIPA
REV.	DESCRIZIONE	DATA	REDAITTO VERIFICATO APPROVATO