


**LEGENDA**

- NUOVO ASSE DI PROGETTO
- BONIFICA SUPERFICIALE + BONIFICA PROFONDA (3m)
- BONIFICA PROFONDA (7m)

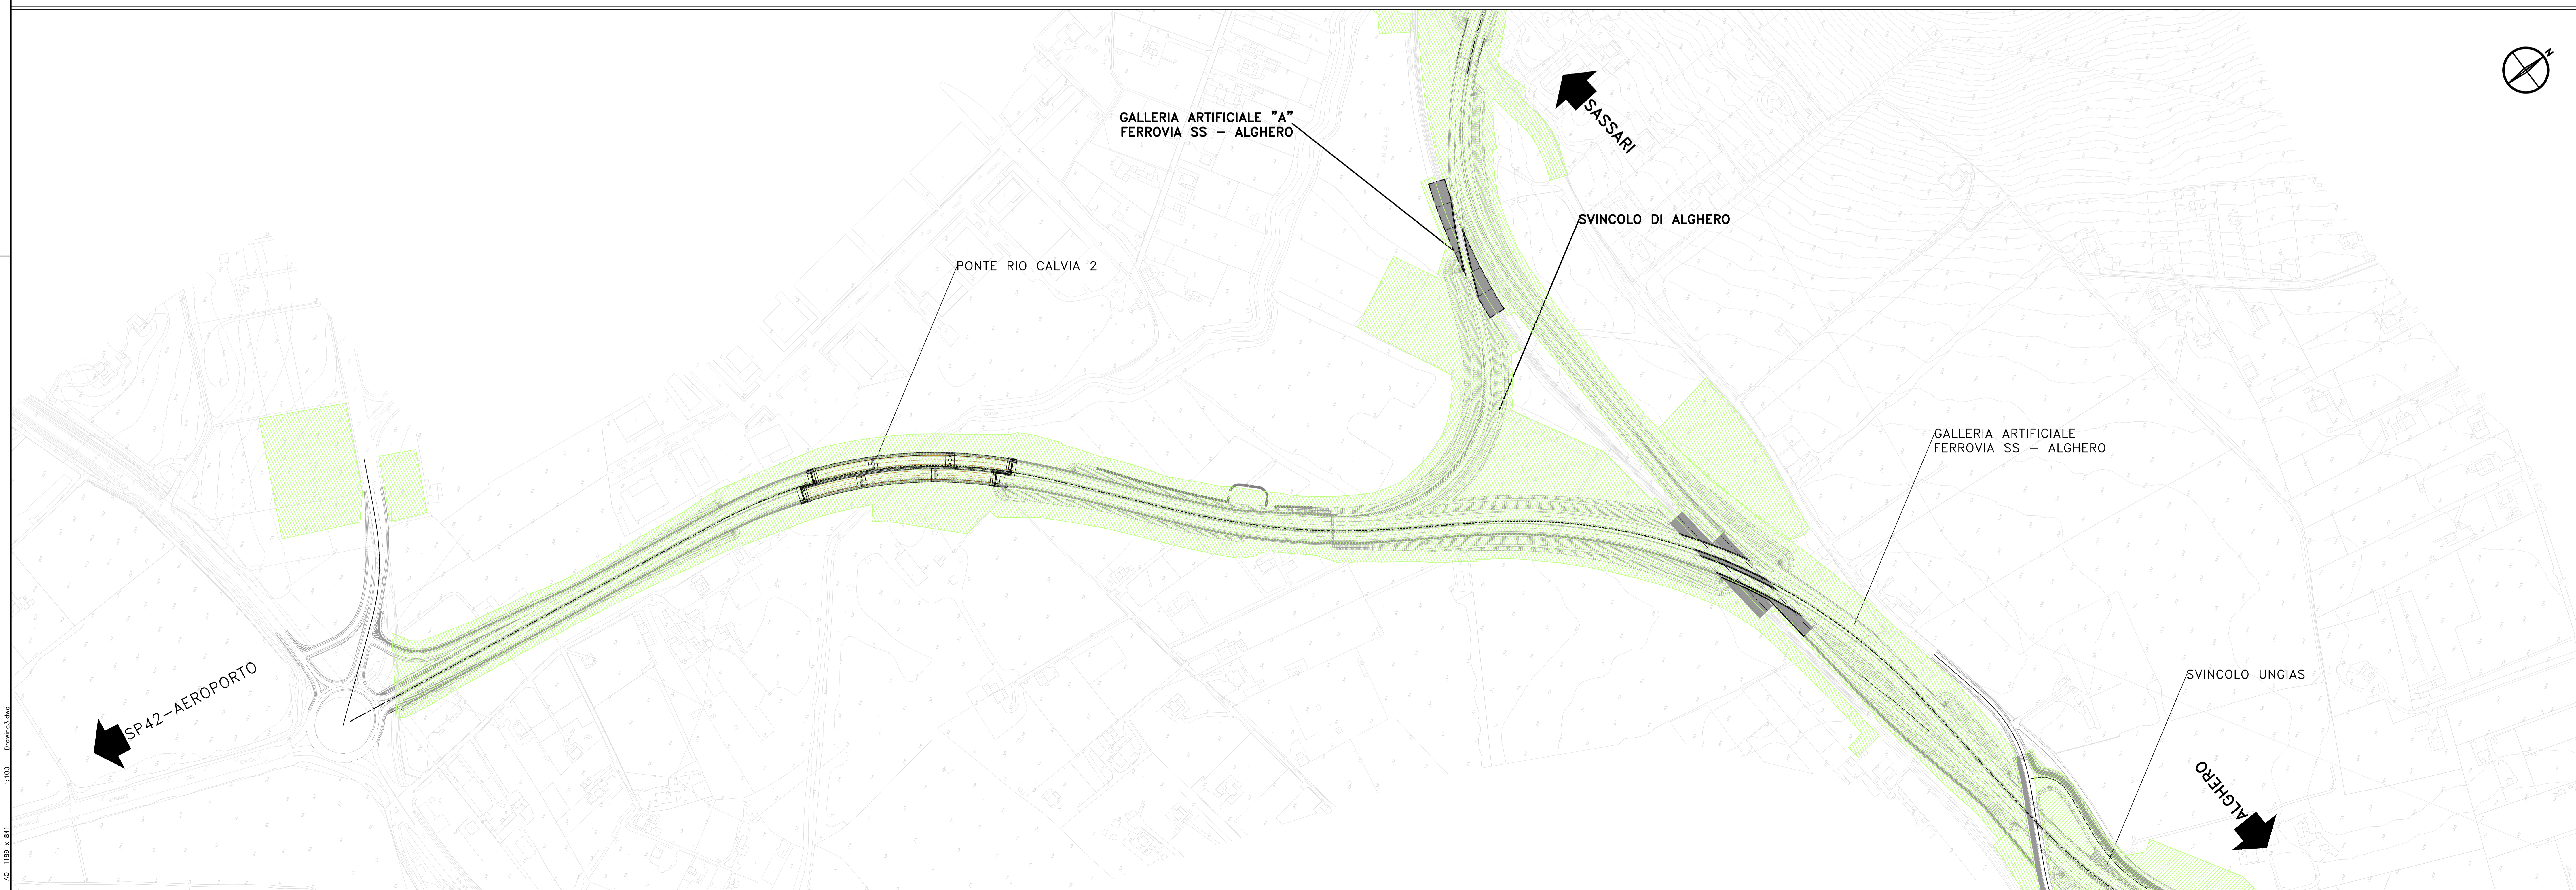

**Sanas**  
GRUPPO FS ITALIANE

**Direzione Progettazione e Realizzazione Lavori**

**S.S.291 "Della Nurra"**  
Lavori di costruzione del Lotto 1 da Alghero ad Olmedo, in località bivio cantoniera di Rudas (completamento collegamento Alghero-Sassari) e del Lotto 4 tra bivio Olmedo e l'aeroporto di Alghero -Fertili (bretella per l'aeroporto)

**PROGETTO ESECUTIVO** COD. CA29

**PROGETTAZIONE: SVIA VIA - SERING - VDP - BRENDA**

**PROGETTISTA E RESPONSABILE DELL'INTEGRAZIONE DELLE PRESTAZIONI SPECIALISTICHE:**  
Dott. Ing. Giovanni Pizzo (Dir. Ing. Prov. Roma 42286)

**RESPONSABILE DI AREA:**  
Responsabile Sicurezza Stradale: Dott. Ing. Massimo Caporaso (Dir. Ing. Prov. Roma 28011)  
Responsabile Stradale: Dott. Ing. Giovanni Pizzo (Dir. Ing. Prov. Roma 27287)  
Responsabile Stradale, Obiettivi e Impianti: Dott. Ing. Sergio Di Majo (Dir. Ing. Prov. Roma 2812)  
Responsabile Impianti: Dott. Ing. Francesco Venturi (Dir. Ing. Prov. Roma 7488)

**COORDINATORE SICUREZZA IN FASE DI PROGETTAZIONE:**  
Dott. Ing. Sergio Di Majo (Dir. Ing. Prov. Roma 2812)

**COORDINATORE ATTIVITÀ DI PROGETTAZIONE:**  
Dott. Ing. Mariateresa Merenda (Dir. Ing. Prov. Roma 42841)

**VISTO: IL RESPONSABILE DEL PROCEDIMENTO:**  
Dott. Ing. Salvatore Cimarra.

**MANDANTE:** **VIA INGEGNERIA** **SERING INGEGNERIA**

**MANDANTE:** **vdp** **BRENDA**

**PIANO DI SICUREZZA**  
**Planimetria di progetto bonifica ordigni bellici**  
Tav. 2 di 3

CODICE PROGETTO	NOME FILE	REVISIONE	SCALA:
PROGETTO: DPICAO029	CA29 - TOOSI01SICPU02_A		
LAB. E 21	CODICE ELAB. TOOSI01SICPU01	A	1:2000
D			
C			
B			
A	EMMISSIONE	04/2021	W/RENDA W/RENDA SP/ATA
REV.	DESCRIZIONE	DATA	REDATTO VERIFICATO APPROVATO