


DATI TECNICI	PISTA DI LAVORO	
	TIPO PISTA	
	PIAZZOLE	
	ALLARGAMENTI	A1
	STRADE DI ACCESSO PROVVISORIE	
	IMPIANTI	
DATI FUNZIONALI		

<p>DATI CARATTERISTICI</p> <p>DATI DI COSTRUZIONE PRESSIONE DI PROGETTO 75.0 bar PRESSIONE MASSIMA DI ESERCIZIO (MOP) 64.0 bar GRADO DI UTILIZZAZIONE DICHIARATO f - 0.57</p> <p>REALIZZATO IN CONFORMITA' AL D.M.17/04/2008</p> <p>RIVESTIMENTO GIUNTI DI SALDATURA FASCE TERMORESTRIGENTI C50 PRIMER (A.07.10.02)</p> <p>DATI GENERALI DN 100 SP 5.2 [4"] 19.00 m</p> <p>LUNGHEZZA TOTALE IMPIANTO 19.00 m.</p> <p>FASE EMISSIONE Appalto</p>		<p>PLANIMETRIA 1:2000</p>
---	--	----------------------------------

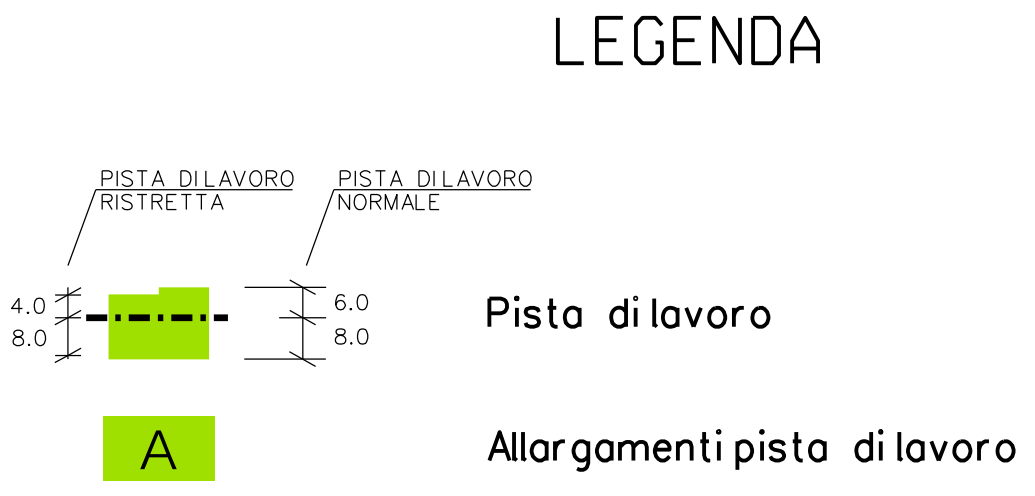

Nel Comune di ORMELLE

0	30/11/2018	EMISSIONE PER APPALTO	RIGHI A.	BATTISTI	LUMINARI
Rev.	Data	Descrizione	Disegn.	Contr.	Approv.
Proprietario	Progettista		Disegno		
			P-AOL-20158		
Impianto: ALLACCIAMENTO YOUSAVE DI ORMELLE (TRATTO INIZIALE) DN 100 (4") - DP 75 bar			Revisione	0	
			Comm.	NR/16091/R-L05	
			Cod.tec.	20158	
PLANIMETRIA CATASTALE CON AREE DI OCCUPAZIONE TEMPORANEA			Scala	1:2000	