


LEGENDA

- Pavimentazione stradale esistente da demolire
- Pavimentazione stradale, strade secondarie esistenti da demolire,
- Opere esistenti da demolire
- Opere esistenti da mantenere
- Muro esistente da demolire
- Cordolo esistente da demolire
- Guard Rail esistente da demolire
- Spartitraffico centrale da demolire
- Barriere paramassi da demolire

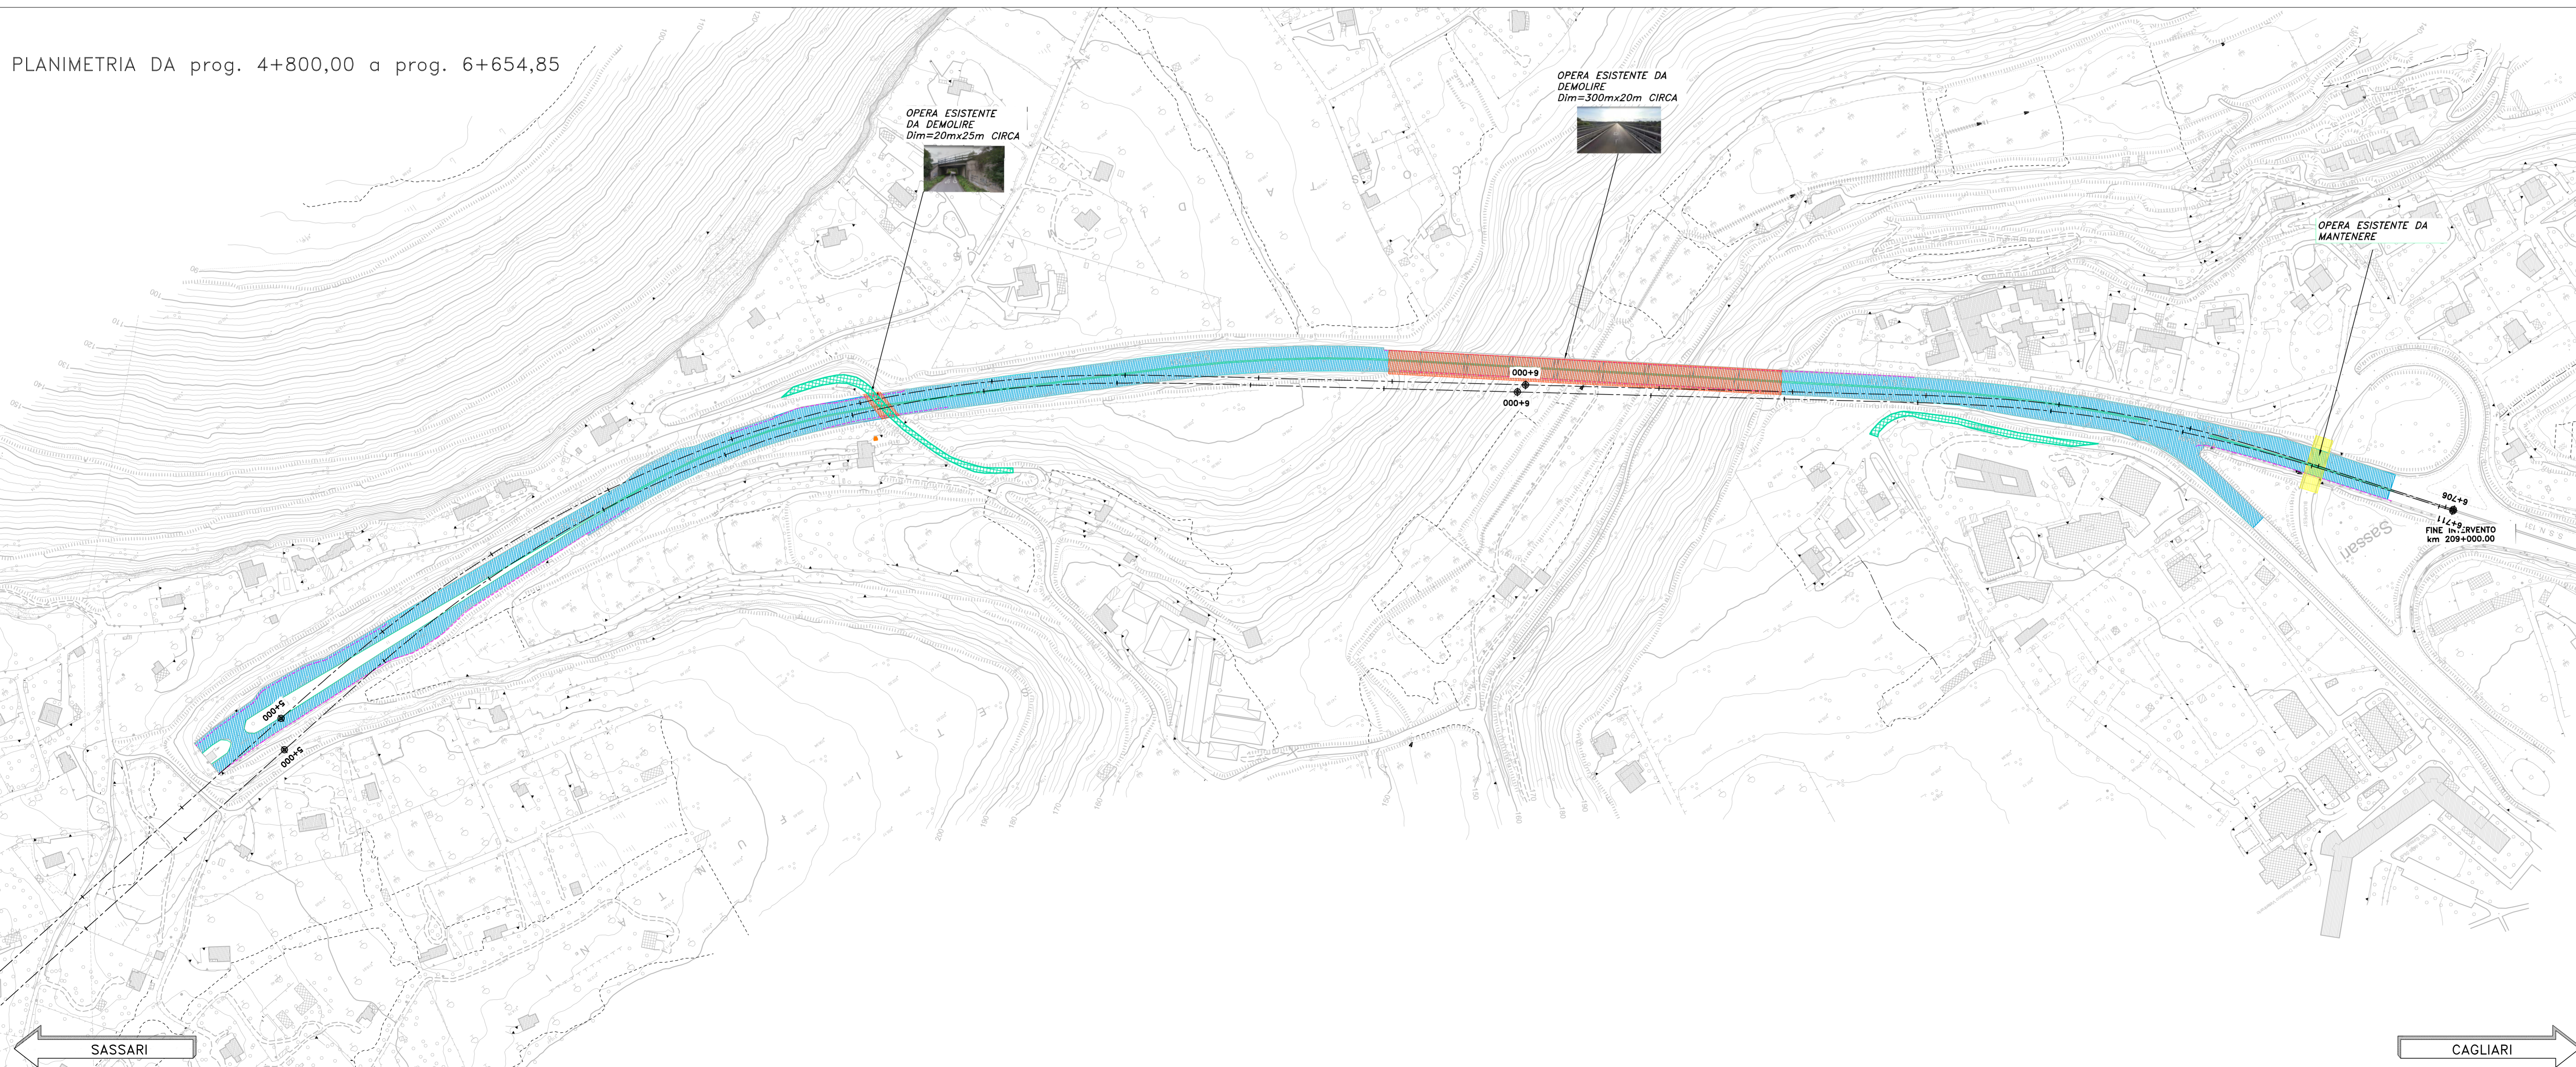

Tipologia	Unità di misura	Quantità
Pavimentazione stradale esistente	m ²	109490
Pavimentazione strade secondarie esistenti	m ²	20244
Spartitraffico Centrale	ml	11249
Barriere paramassi	ml	280
Muri	m ²	2226
Cordoli	ml	3137
Guard Rail	ml	8971
Opere esistenti da demolire		
Ponti	m ²	17223

Sanas
GRUPPO FS ITALIANE
Direzione Progettazione e Realizzazione Lavori

S.S.131 "Carlo Felice"
Completamento itinerario Sassari - Olbia.
Potenziamento e messa in sicurezza S.S.131
dal km 192+500 al km 209+500.
2° Lotto dal km 202+000 al km 209+500

PROGETTO DEFINITIVO COD. CA357

PROGETTAZIONE: **ATI VIA - SERING - V&P - BERENG**

RESPONSABILE DELL'INTERAZIONE DELLE PRESTAZIONI SPECIALISTICHE: GRUPPO DI PROGETTAZIONE

PROGETTISTA:
 Responsabile Traffico Stradale: Dott. Ing. Massimo Capasso
 Responsabile Strutturale: Dott. Ing. Giovanni Pizzano
 Responsabile Infrastruttura, Geotecnica e Impianti: Dott. Ing. Sergio Di Majo
 Responsabile Sicurezza Stradale: Dott. Ing. Francesco Vertice
 Responsabile Verifica: Dott. Ing. Paolo Ramo FASOLI

GEOLOGO:
 Dott. Ing. Francesco Vertice (Dati. Ing. Paolo Ramo FASOLI)

COORDINATORE SICUREZZA IN FASE DI PROGETTAZIONE:
 Dott. Ing. Matteo Di Giacomo (Dati. Ing. Paolo Ramo FASOLI)

RESPONSABILE SIA:
 Dott. Ing. Francesco Vertice (Dati. Ing. Paolo Ramo FASOLI)

VISTO IL RESPONSABILE DEL PROCEDIMENTO:
 Dott. Ing. Edoardo Quattrone

VIÀ INGEGNERIA
SERING INGEGNERIA
V&P
BERENG

ELABORATI GENERALI
DEMOLIZIONI
Planimetria delle demolizioni - Tav. 2 di 2

CODICE PROGETTO	NOME FILE	REVISIONE	SCALA
PROGETTO: DP/CA0357	CA357_T00EG00G0ENPL01_02_A	A	1:2000
ELABORAZIONE: DP/CA0357	T00EG00G0ENPL02		
D			
C			
B			
A	EMISSIONE	04/2021	M. GENTILI / L. MARINO / G. PIAZZA
REV.	DESCRIZIONE	DATA	REDATTO / VERIFICATO / APPROVATO