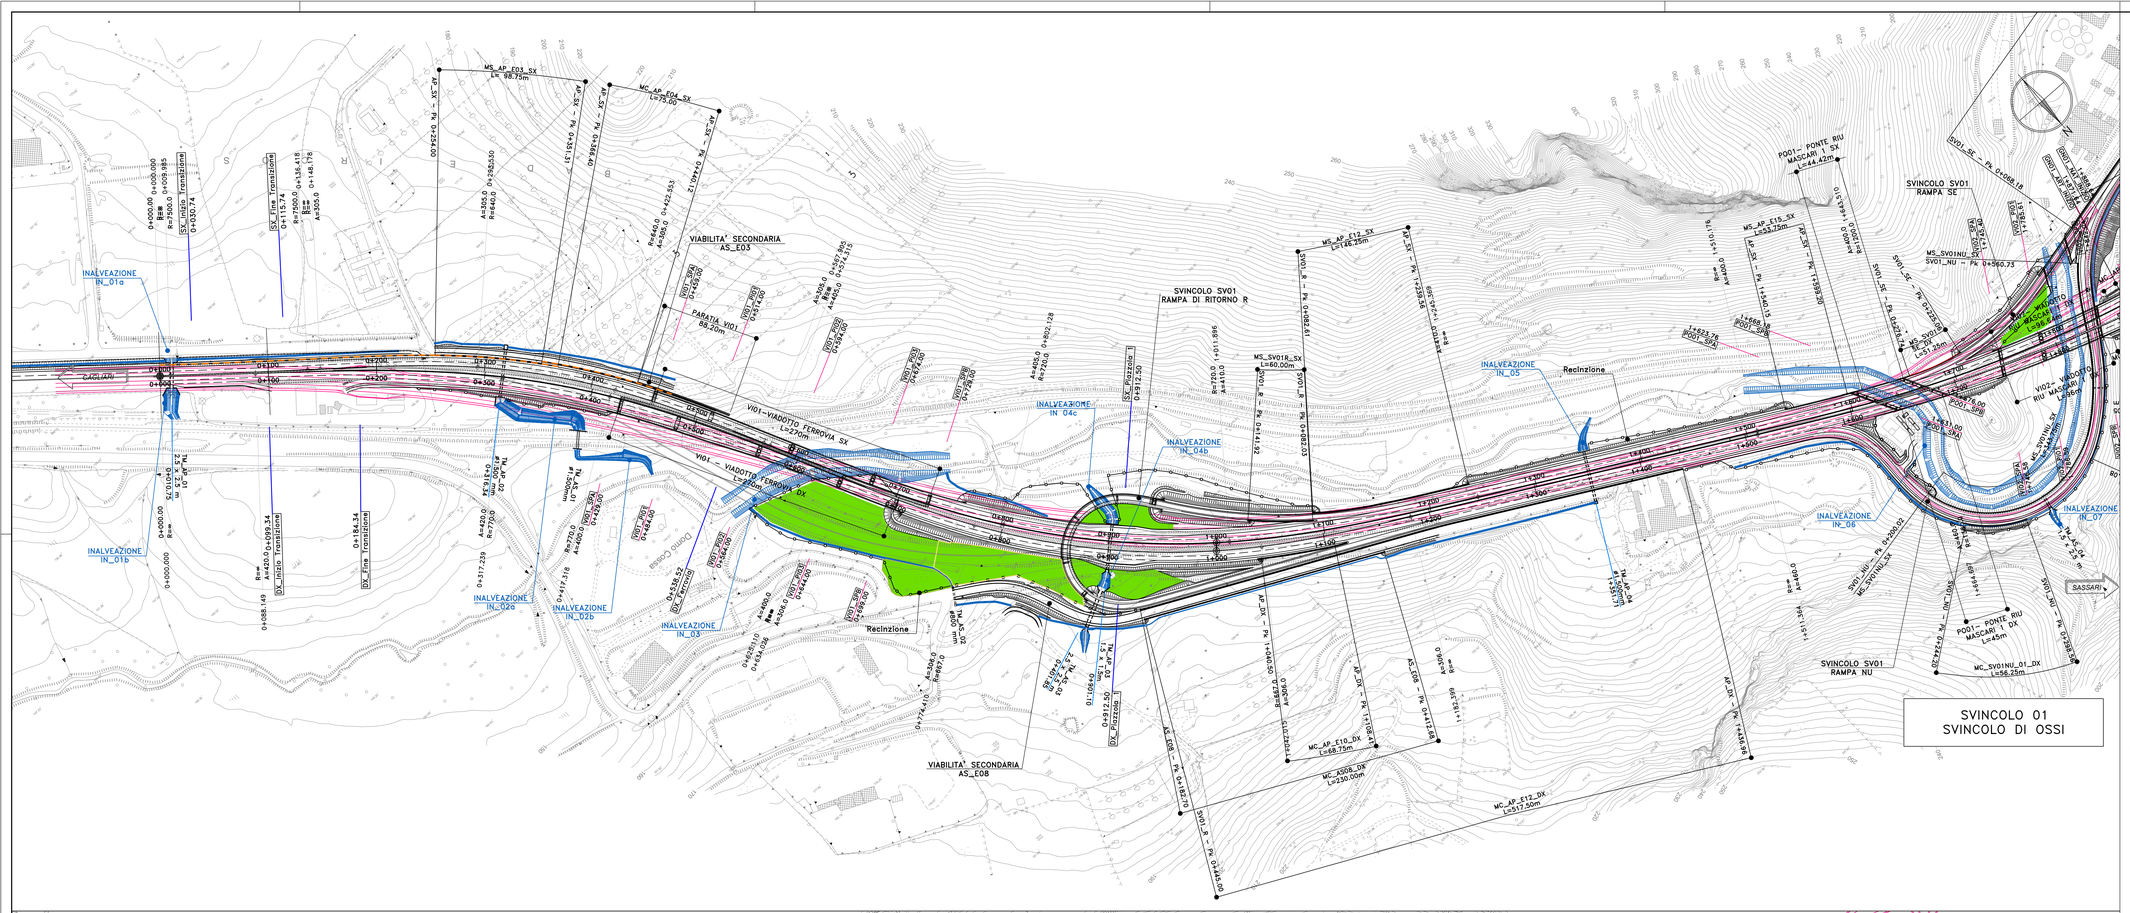
SVINCOLO 01
SVINCOLO DI OSSI
SASSARI
CAGLIARI
VIABILITA' SECONDARIA AS_E03
VIABILITA' SECONDARIA AS_E08
SVINCOLO SV01 RAMPA DI RITORNO R
SVINCOLO SV01 RAMPA SE
SVINCOLO SV01 RAMPA NU
INALVEAZIONE IN_01a
INALVEAZIONE IN_01b
INALVEAZIONE IN_02a
INALVEAZIONE IN_02b
INALVEAZIONE IN_03
INALVEAZIONE IN_04a
INALVEAZIONE IN_04b
INALVEAZIONE IN_05
INALVEAZIONE IN_06
INALVEAZIONE IN_07
Recinzione
VIG1–VIADOTTO FERROVIA SX L=270m
VIG1 – VIADOTTO FERROVIA DX L=270m
PARATIA VIG1 88.30m
VIO2– RIO MASCARI 1 SX L=86m
VIO2– RIO MASCARI 1 DX L=86m
PO01– PONTE RIO MASCARI 1 SX L=44.42m
PO01– PONTE RIO MASCARI 1 DX L=45m
MC_SV01NU_01_DX L=56.25m
MS_SV01R_SX L=60.00m
MS_AP_E12_SX L=146.25m
MS_AP_E16_SX L=53.75m
MC_AP_E10_DX L=68.75m
MC_AP_E12_DX L=517.50m
MC_AP_E29_SX L=8.75m
MC_AP_E20_SX L=212.50m
MC_SV01SN_01_DX L=330.00 m
MC_SV01SN_02_DX L=245.00m
MC_SV01NU_02_DX L=246.00m
GN01 GALLERIA PALA SOLIANA CANNA SUD Lfot.=1055.20m
GN01 GALLERIA PALA SOLIANA CANNA NORD Lfot.=1055.20m
DX_Pozzetto 1
DX_Pozzetto 2
DX_Pozzetto 3
DX_Pozzetto 4
DX_Pozzetto 5
DX_Pozzetto 6
DX_Pozzetto 7
DX_Pozzetto 8
DX_Pozzetto 9
DX_Pozzetto 10
DX_Pozzetto 11
DX_Pozzetto 12
DX_Pozzetto 13
DX_Pozzetto 14
DX_Pozzetto 15
DX_Pozzetto 16
DX_Pozzetto 17
DX_Pozzetto 18
DX_Pozzetto 19
DX_Pozzetto 20
DX_Pozzetto