
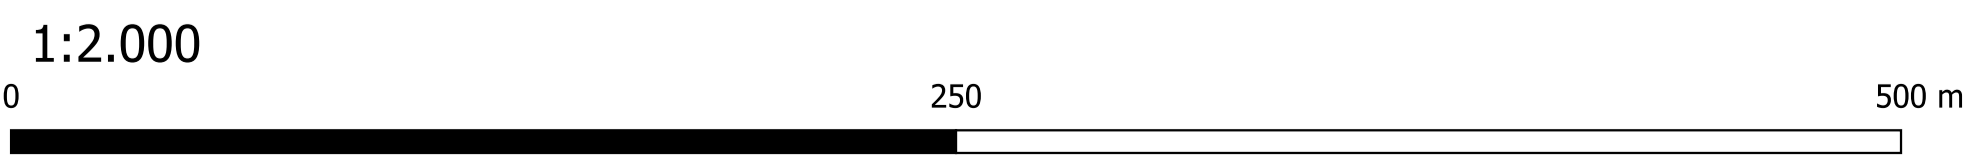
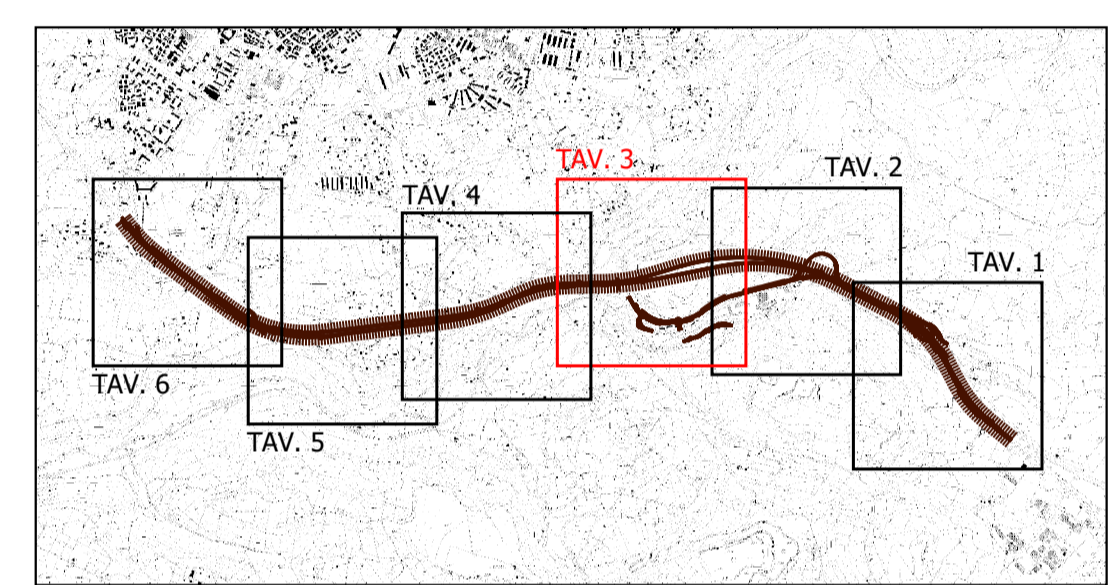


- Legenda Simbologia**
- CA357 Nuovo tracciato stradale
  - Viadotti e Gallerie
  - Indagini TecnoIn 2020**
  - Pozzetto Geognostico
  - Sondaggio a c.c. con Down Hole
  - ◆ Sondaggio a c.c. con Piezometro
  - Sondaggio a Carotaggio continuo
  - ▲ Sondaggio a c.c. Orizzontale
  - Geofisica TecnoIn 2020**
  - Stese ERT
  - Stese Sismica a Rifrazione
  - Inizio e fine geofisica**
  - ★ Fine
  - ★ Inizio
  - Indagini Preesistenti**
  - Geognostica Geolavori 1999
  - Geognostica Tea 1999

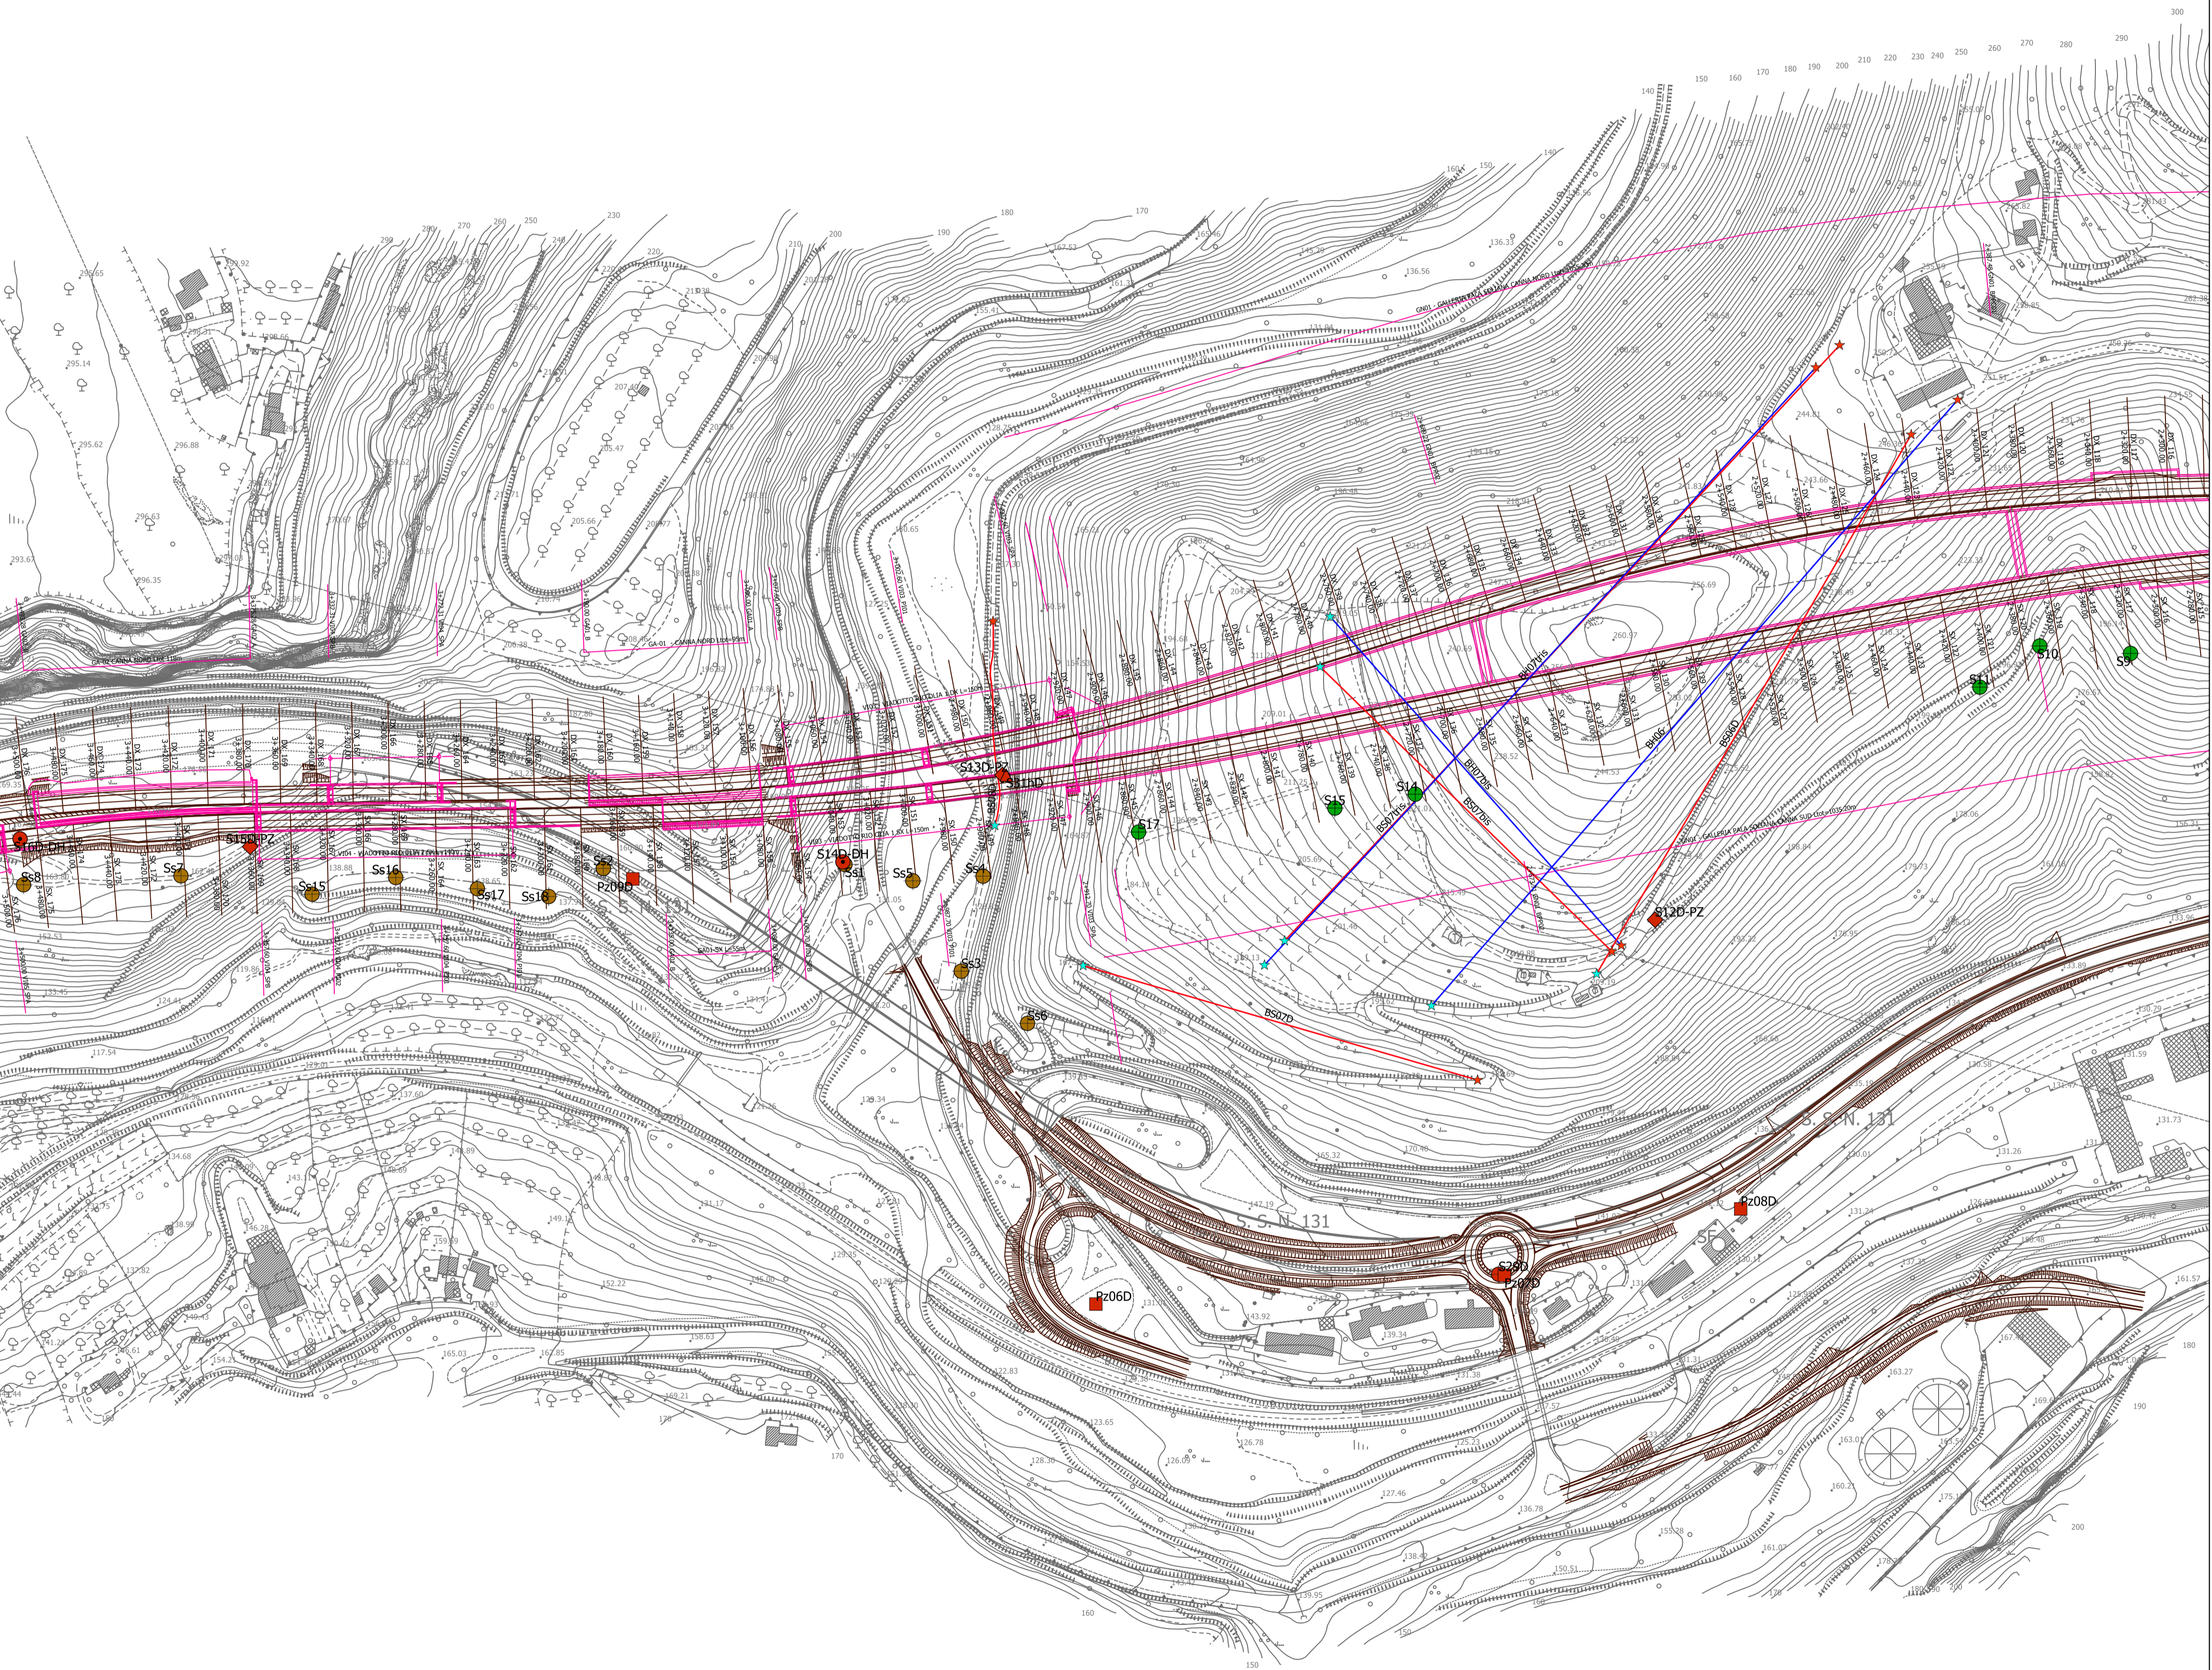

**Sanas**  
GRUPPO FS ITALIANE

**Direzione Progettazione e Realizzazione Lavori**

S.S.131 "Carlo Felice"  
Completamento itinerario Sassari - Olbia.  
Potenziamento e messa in sicurezza S.S.131  
dal km 192+500 al km 209+500.  
2° Lotto dal km 202+000 al km 209+500

**PROGETTO DEFINITIVO** COD. CA357

PROGETTAZIONE: **ATI VIA - SERING - VDP - BRENG**

RESPONSABILE DELL'INTEGRAZIONE DELLE PRESTAZIONI SPECIFICHE: Dott. Ing. Giovanni Piazza (Ord. Ing. Prov. Roma A27296)	GRUPPO DI PROGETTAZIONE MANDATARIA: <b>VIA INGEGNERIA</b> MANDANTE: <b>SERING INGEGNERIA</b>
PROGETTISTA: Responsabile Tracciato stradale: Dott. Ing. Massimo Capasso (Ord. Ing. Prov. Roma 26031) Responsabile Strutture: Dott. Ing. Giovanni Piazza (Ord. Ing. Prov. Roma 27296) Responsabile Idraulica, Geotecnica e Impianti: Dott. Ing. Sergio Di Maio (Ord. Ing. Prov. Palermo 2872) Responsabile Ambientale: Dott. Ing. Francesco Ventura (Ord. Ing. Prov. Roma 14660)	GEOLOGO: Dott. Geol. Enrico Curcuruto (Ord. Geo. Regione Sicilia 986) COORDINATORE SICUREZZA IN FASE DI PROGETTAZIONE: Dott. Ing. Matteo Di Girolamo (Ord. Ing. Prov. Roma 15138) RESPONSABILE SIA: Dott. Ing. Francesco Ventura (Ord. Ing. Prov. Roma 14660)
VISTO: IL RESPONSABILE DEL PROCEDIMENTO: Dott. Ing. Edoardo Quattrone	

**GEOLOGIA, GEOTECNICA E SISMICA**  
Planimetria con ubicazioni indagini  
Tav. 3 di 6

CODICE PROGETTO	NOME FILE	REVISIONE	SCALA:
CA357_TO0GEO0GETPU03_06A	CA357_TO0GEO0GETPU03_06A	A	1:2000
PROGETTO	LIV. PROG. ANNO	CODICE ELAB.	
DPCA0357	D 21	T00GEO0GETPU03	
D			
C			
B			
A	EMISSIONE	GIU. 2021	F.PUCCI E.CURCURUTO G.PIAZZA
REV.	DESCRIZIONE	DATA	REDATTO VERIFICATO APPROVATO