
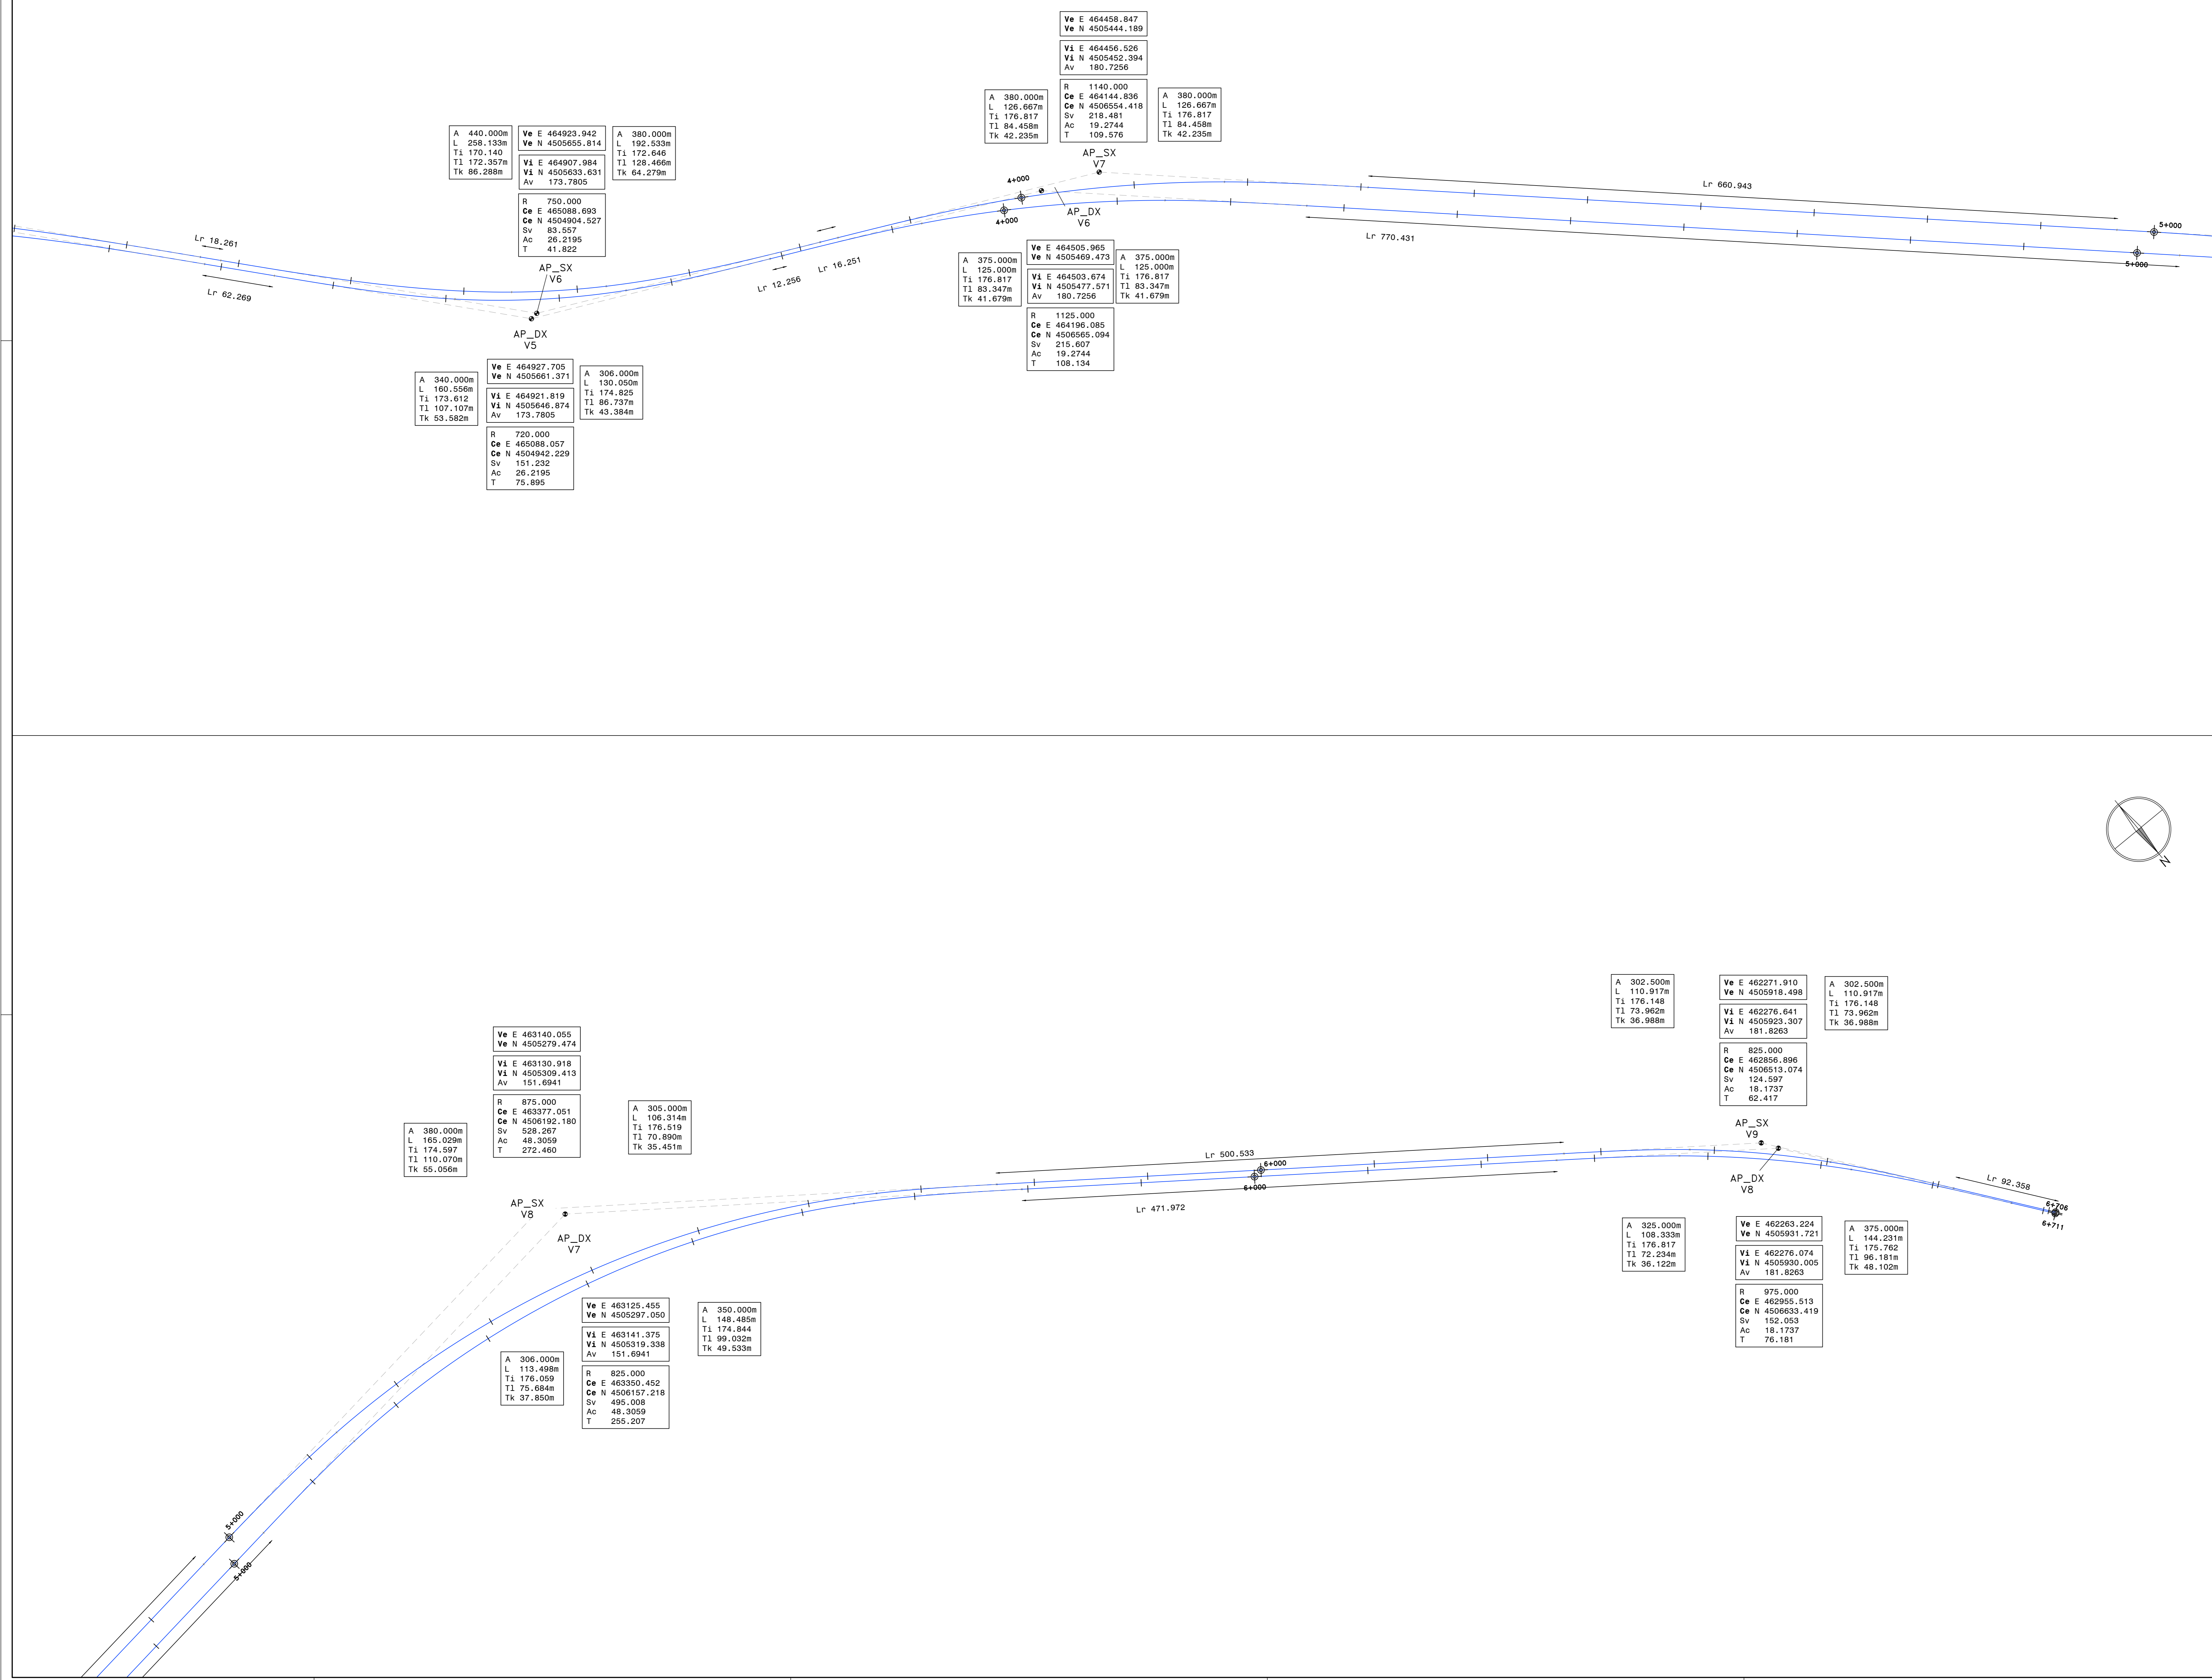
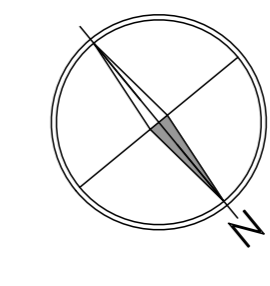


CAGLIARI

SCHEMA DATI DI TRACCIAMENTO

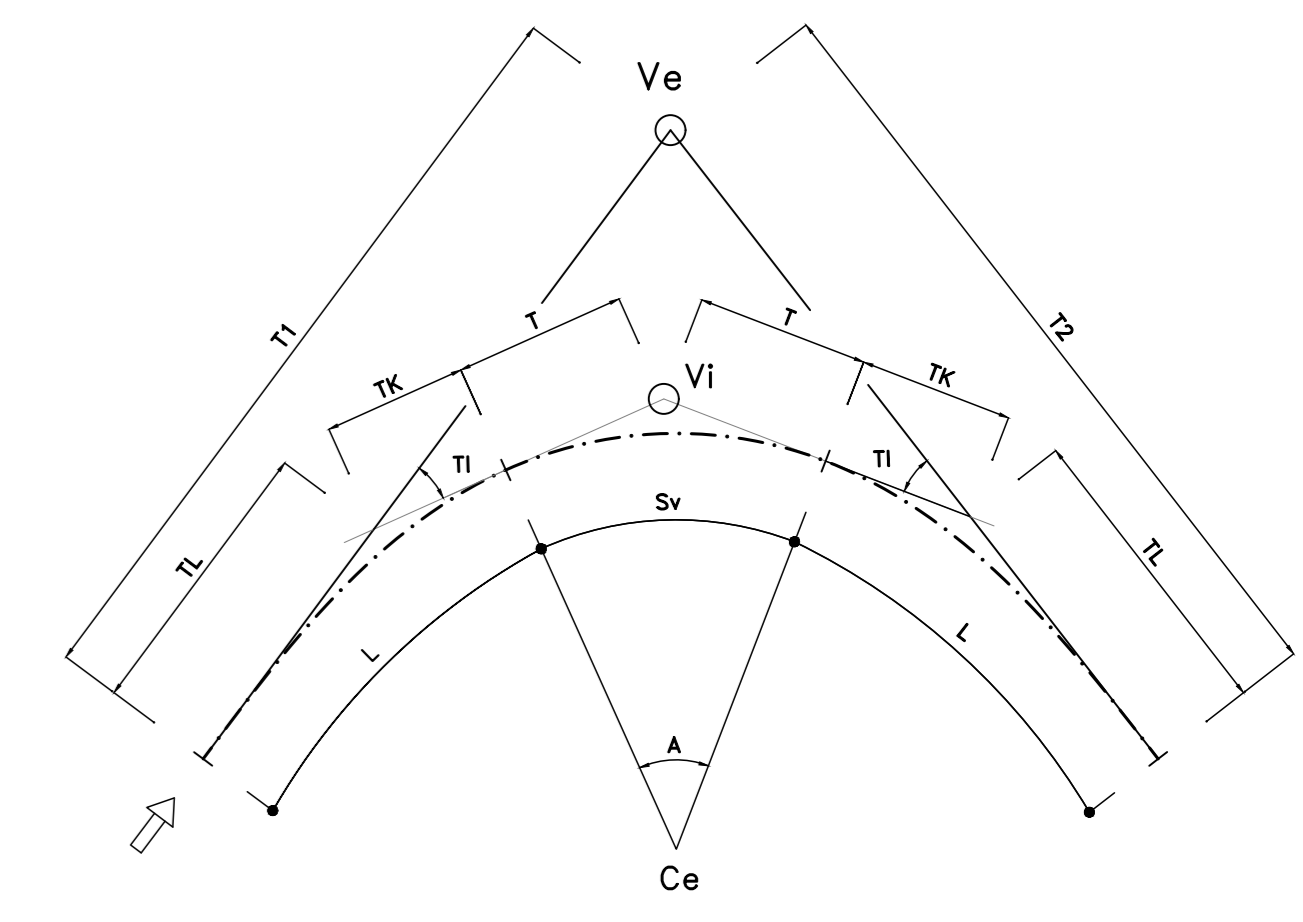

**Sanas**  
GRUPPO FS ITALIANE  
Direzione Progettazione e Realizzazione Lavori

S.S.131 "Carlo Felice"  
Completamento itinerario Sassari - Olbia.  
Potenziamento e messa in sicurezza S.S.131  
dal km 192+500 al km 209+500.  
2° Lotto dal km 202+000 al km 209+500

PROGETTO DEFINITIVO COD. CA357

PROGETTAZIONE: **ATI VIA - SERING - VDP - BRENG**

RESPONSABILE DELL'INTEGRAZIONE DELLE PRESTAZIONI SPECIALISTICHE: GRUPPO DI PROGETTAZIONE

PROGETTISTA: **VIA INGENGERIA** **SERING INGENGERIA**

COORDINATORE SICUREZZA IN FASE DI PROGETTAZIONE: **vdp** **BRENG**

RESPONSABILE DEL PROCEDIMENTO: **ELABORATO**

PROGETTO STRADALE  
ASSE PRINCIPALE  
Planimetria di tracciamento  
TAV 02

CODICE PROGETTO	PROGETTO	LV. PROG. ANNO	NOME FILE	REVISIONE	SCALA:
DP/CA0357	D	20	CA357_P00P00TRAP101-02_A	A	1:2000
D	C	B	A		
A	EMISSIONE	01/2021	M/TOB	M/GRASSO	G/PAZZA
REV.	DESCRIZIONE	DATA	REDAITO	VERIFICATO	APPROVATO