


NUMERO SEZIONE	DISTANZE PARZIALI	DISTANZE PROGRESSIVE	QUOTE PROGETTO	QUOTE TERRENO	DIFFERENZA QUOTE	ANDAM. PLANIMETRICO	ANDAMENTO CIGLI	ETOMETRICHE
01	10.53	0+009.47	1.12	145.37	1.12	L=9.47m A=76.00	2.00%	
02	20.00	0+029.47	-0.88	145.68	-0.88		2.00%	
03	20.00	0+049.47	-0.91	146.69	-0.91		2.00%	
04	20.00	0+069.47	-0.01	146.84	-0.01		2.00%	
05	20.00	0+089.47	-0.25	147.08	-0.25		2.00%	
06	20.00	0+109.47	-1.32	146.87	-1.32	L=203.84m R=490.00m	2.00%	
07	20.00	0+129.47	-2.15	147.04	-2.15		2.00%	
08	20.00	0+149.47	-3.22	146.97	-3.22		2.00%	
09	20.00	0+169.47	-5.95	147.24	-5.95		2.00%	
10	20.00	0+189.47	-4.21	147.97	-4.21		2.00%	
11	20.00	0+209.47	-5.70	147.48	-5.70		2.00%	
12	7.34	0+216.81	-6.17	148.01	-6.17	L=12.18m A=77.24	2.00%	
13	5.00	0+221.81	-6.55	148.01	-6.55	L=50.99m A=51.49	2.00%	
14	27.46	0+249.27	-8.80	147.38	-8.80		2.00%	
15	20.00	0+269.27	-9.57	147.61	-9.57		2.00%	
16	20.00	0+289.27	-10.02	146.16	-10.02		2.00%	
17	20.00	0+309.27	-9.19	149.89	-9.19		2.00%	
18	20.00	0+329.27	-10.06	149.68	-10.06	L=137.78m R=52.00m	2.00%	
19	20.00	0+349.27	-8.87	154.30	-8.87		2.00%	
20	20.00	0+369.27	-1.81	156.56	-1.81		2.00%	
21	8.65	0+377.92	-2.88	157.49	-2.88	L=52.00m A=52.00	2.00%	
22	20.00	0+397.92	-1.79	158.26	-1.79		2.00%	
23	20.00	0+417.92	-0.89	160.42	-0.89		2.00%	
24	19.99	0+437.91	-3.56	162.35	-3.56		2.00%	
25	20.00	0+457.91	-6.02	163.83	-6.02		2.00%	
26	20.00	0+477.91	-7.53	164.16	-7.53		2.00%	
27	20.00	0+497.91	-9.20	164.62	-9.20		2.00%	
28	20.00	0+517.91	-8.31	162.53	-8.31		2.00%	
29	20.00	0+537.91	-6.03	159.06	-6.03		2.00%	
30	20.00	0+557.91	-5.92	157.75	-5.92		2.00%	
31	20.00	0+577.91	-5.86	156.49	-5.86		2.00%	
32	20.00	0+597.91	-4.33	153.76	-4.33		2.00%	
33	20.00	0+617.91	-2.84	151.08	-2.84		2.00%	
34	20.00	0+637.91	-3.44	150.75	-3.44		2.00%	
35	20.00	0+657.91	-3.25	150.04	-3.25		2.00%	
36	20.00	0+677.91	-3.09	149.67	-3.09		2.00%	
37	20.00	0+697.91	-2.86	149.06	-2.86		2.00%	
38	20.00	0+717.91	-1.75	147.97	-1.75		2.00%	

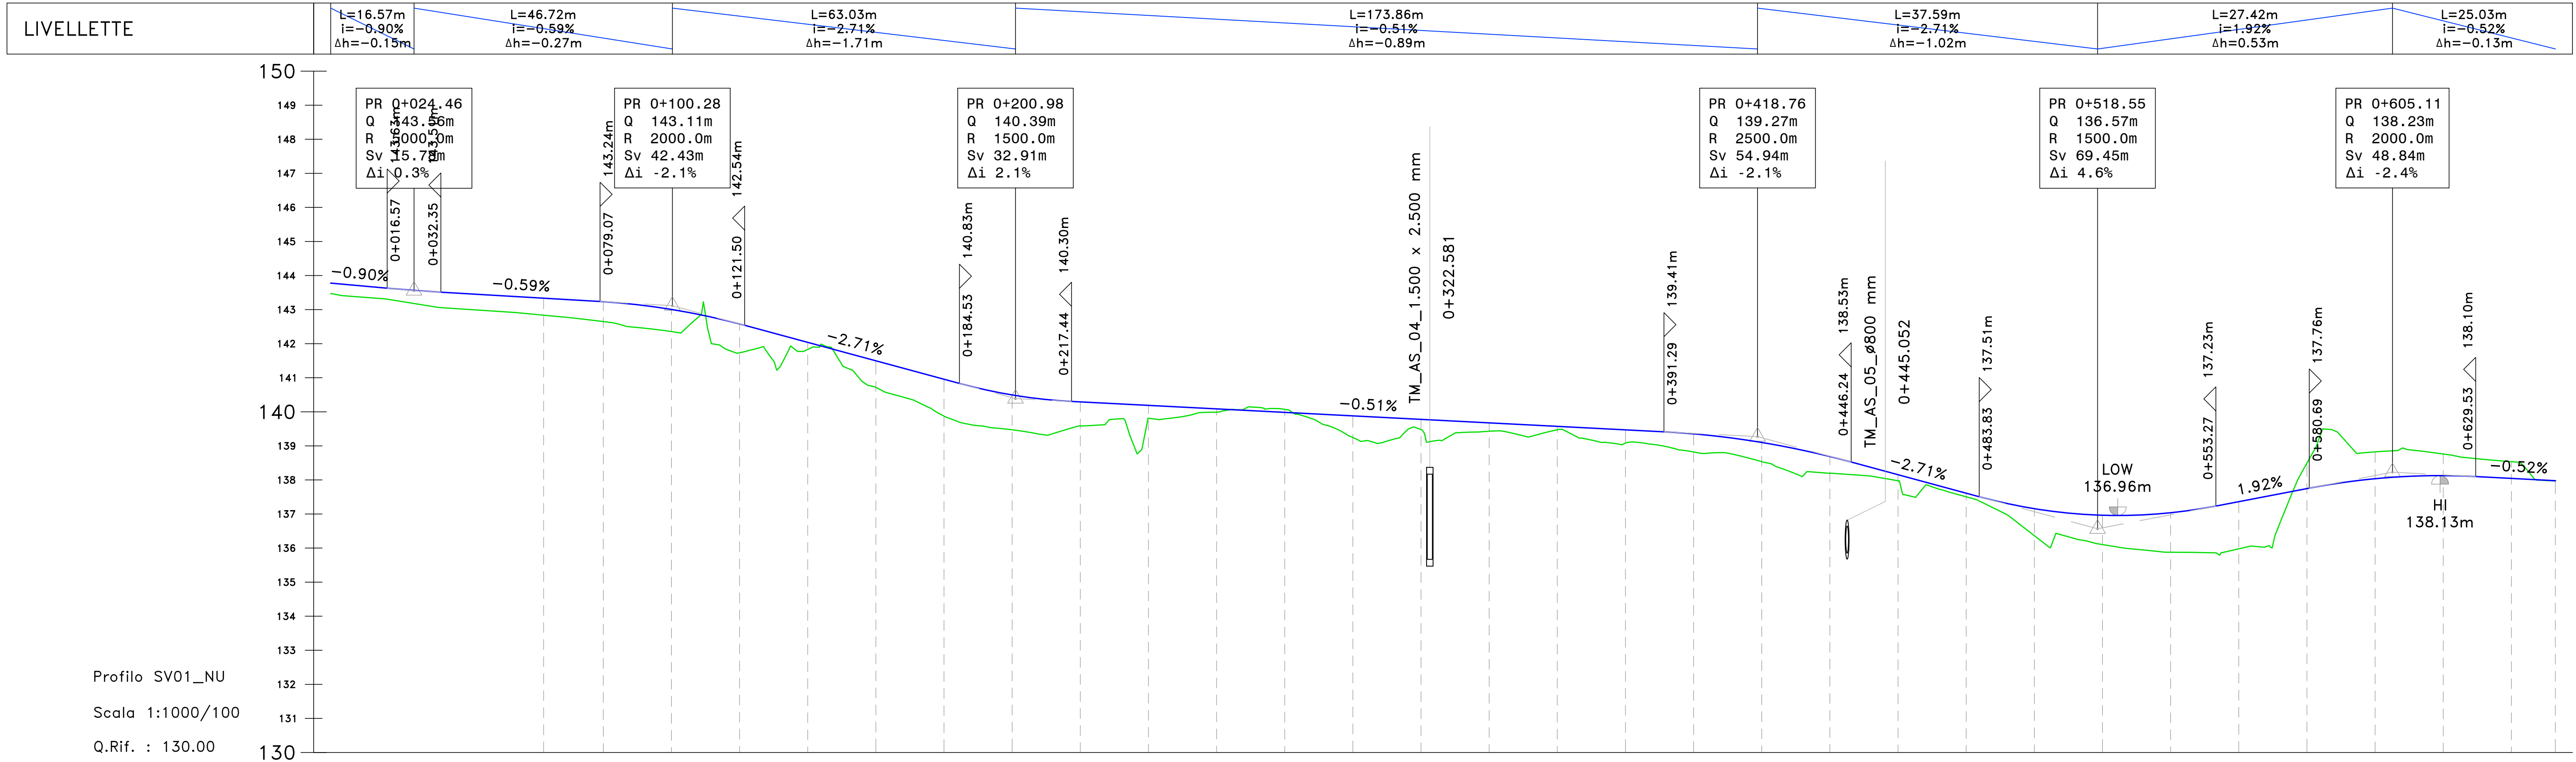

NUMERO SEZIONE	DISTANZE PARZIALI	DISTANZE PROGRESSIVE	QUOTE PROGETTO	QUOTE TERRENO	DIFFERENZA QUOTE	ANDAM. PLANIMETRICO	ANDAMENTO CIGLI	ETOMETRICHE
1	17.92	0+062.48	0.50	142.84	0.50	Lr=61.18m	2.00%	
2	20.00	0+082.48	0.58	142.65	0.58	L=45.00m A=45.00	2.00%	
3	20.00	0+102.48	0.65	142.36	0.65	L=4.19m A=45.00m	2.00%	
4	20.00	0+122.48	0.85	141.75	0.85	L=44.95m A=66.83	2.00%	
5	20.00	0+142.48	-0.21	141.83	-0.21		2.00%	
6	20.00	0+162.48	-0.78	140.72	-0.78		2.00%	
7	20.00	0+182.48	-1.08	139.87	-1.08		2.00%	
8	20.00	0+202.48	-1.02	139.47	-1.02		2.00%	
9	20.00	0+222.48	-0.71	139.58	-0.71		2.00%	
10	20.00	0+242.48	-0.38	139.81	-0.38		2.00%	
11	20.00	0+262.48	-0.10	139.99	-0.10		2.00%	
12	20.00	0+282.48	-0.09	140.07	-0.09	L=174.46m R=100.50m	2.00%	
13	20.00	0+302.48	-0.63	139.25	-0.63		2.00%	
14	20.00	0+322.48	-0.50	139.48	-0.50		2.00%	
15	20.00	0+342.48	-0.25	139.43	-0.25		2.00%	
16	20.00	0+362.48	-0.10	139.47	-0.10		2.00%	
17	20.00	0+382.48	-0.38	139.08	-0.38		2.00%	
18	20.00	0+402.48	-0.53	138.82	-0.53	L=52.27m A=94.45	2.00%	
19	20.00	0+422.48	-0.56	138.54	-0.56		2.00%	
20	20.00	0+442.48	-0.49	138.20	-0.49	L=54.76m R=226.91m	2.00%	
21	20.00	0+462.48	-0.18	137.98	-0.18		2.00%	
22	20.00	0+482.48	-0.11	137.50	-0.11		2.00%	
23	20.00	0+502.48	0.79	136.36	0.79	L=25.46m A=76.00	2.00%	
24	20.00	0+522.48	-0.86	136.10	-0.86		2.00%	
25	20.00	0+542.48	-1.16	135.88	-1.16	L=47.91m A=75.99	2.00%	
26	20.00	0+562.48	-1.38	135.98	-1.38		2.00%	
27	20.00	0+582.48	-0.75	138.50	-0.75	L=50.37m R=120.55m	2.00%	
28	20.00	0+602.48	-0.79	138.82	-0.79		2.00%	
29	20.00	0+622.48	-0.83	138.76	-0.83		2.00%	
30	20.00	0+642.48	-0.49	138.54	-0.49		2.00%	
31	12.90	0+655.38	0.01	137.97	0.01		2.00%	

Sanas
GRUPPO FS ITALIANE
Direzione Progettazione e Realizzazione Lavori

S.S.131 "Carlo Felice"
Completamento itinerario Sassari - Olbia.
Potenziamento e messa in sicurezza S.S.131
dal km 192+500 al km 209+500.
2° Lotto dal km 202+000 al km 209+500

PROGETTO DEFINITIVO cod. CA357

PROGETTAZIONE: **ATI VIA - SERING - VDP - BRENG**

RESPONSABILE DEL PROCEDIMENTO:
Dott. Ing. Edoardo Quattrone

PROGETTO STRADALE
SVINCOLO DI OSSI
Profili di progetto
TAV 01

CODICE PROGETTO: DP/CA/0357
NOME FILE: CA357_V01PS00TRAFL01-03_A
REVISIONE: A
SCALA: 1:1000/1100

REVISIONI:
A EMISSIONE
B VERIFICATO
C APPROVATO