Materiali – Progr.0+380.00

Materiale	Area (m²)	Vol. (m³)
Rilevato	0.98	35.22
Scavo	1.89	58.93
Scotico	0.17	2.74
Terreno vegetale	0.00	0.00

SV01_NU
Sez. 17
Progr.: 0+380.00
Scala : 1:200
Q.Rif. : 130.00

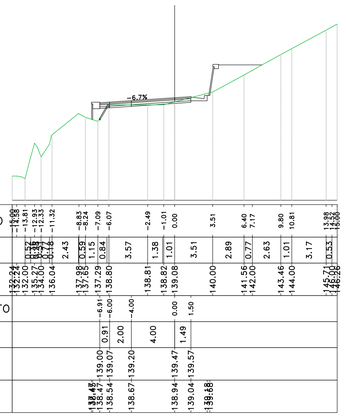

Materiali – Progr.0+400.00

Materiale	Area (m²)	Vol. (m³)
Rilevato	0.47	13.78
Scavo	1.18	30.72
Scotico	1.20	13.29
Terreno vegetale	0.00	0.00

SV01_NU
Sez. 18
Progr.: 0+400.00
Scala : 1:200
Q.Rif. : 130.00

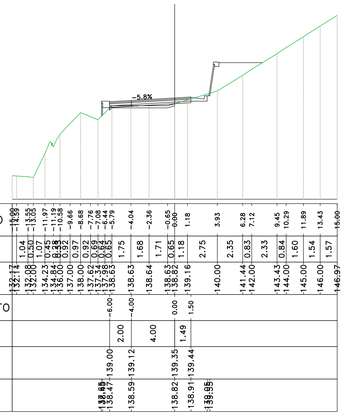

Materiali – Progr.0+420.00

Materiale	Area (m²)	Vol. (m³)
Rilevato	0.68	11.11
Scavo	1.41	25.88
Scotico	0.08	12.56
Terreno vegetale	0.00	0.00

SV01_NU
Sez. 19
Progr.: 0+420.00
Scala : 1:200
Q.Rif. : 130.00

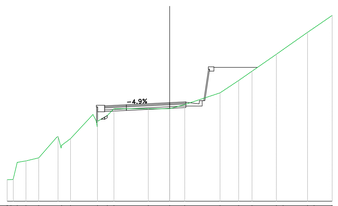

Materiali – Progr.0+440.00

Materiale	Area (m²)	Vol. (m³)
Rilevato	2.85	34.47
Scavo	0.83	22.29
Scotico	0.18	2.53
Terreno vegetale	0.00	0.00

SV01_NU
Sez. 20
Progr.: 0+440.00
Scala : 1:200
Q.Rif. : 130.00

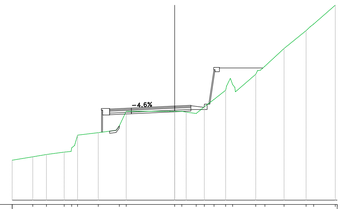

Materiali – Progr.0+460.00

Materiale	Area (m²)	Vol. (m³)
Rilevato	2.01	47.47
Scavo	2.97	37.73
Scotico	0.44	6.02
Terreno vegetale	0.00	0.00

SV01_NU
Sez. 21
Progr.: 0+460.00
Scala : 1:200
Q.Rif. : 130.00

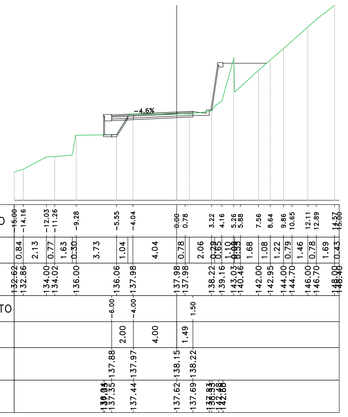

Materiali – Progr.0+480.00

Materiale	Area (m²)	Vol. (m³)
Rilevato	0.00	19.57
Scavo	3.29	62.22
Scotico	0.58	9.99
Terreno vegetale	0.00	0.00

SV01_NU
Sez. 22
Progr.: 0+480.00
Scala : 1:200
Q.Rif. : 130.00

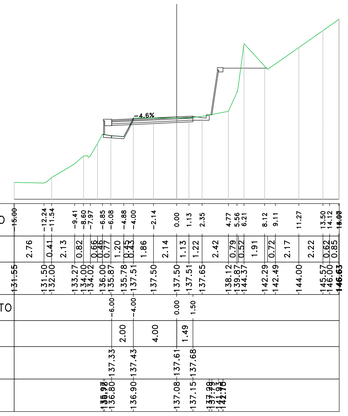

Materiali – Progr.0+500.00

Materiale	Area (m²)	Vol. (m³)
Rilevato	6.13	60.43
Scavo	0.42	36.95
Scotico	0.41	9.81
Terreno vegetale	0.00	0.00

SV01_NU
Sez. 23
Progr.: 0+500.00
Scala : 1:200
Q.Rif. : 130.00

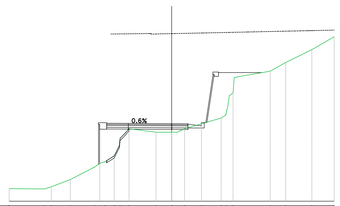

Materiali – Progr.0+520.00

Materiale	Area (m²)	Vol. (m³)
Rilevato	7.22	133.45
Scavo	0.00	4.16
Scotico	1.72	21.33
Terreno vegetale	0.00	0.00

SV01_NU
Sez. 24
Progr.: 0+520.00
Scala : 1:200
Q.Rif. : 130.00

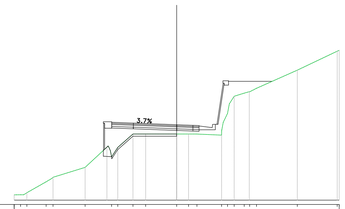

Materiali – Progr.0+540.00

Materiale	Area (m²)	Vol. (m³)
Rilevato	9.66	170.84
Scavo	0.00	0.00
Scotico	1.24	30.05
Terreno vegetale	0.00	0.00

SV01_NU
Sez. 25
Progr.: 0+540.00
Scala : 1:200
Q.Rif. : 130.00

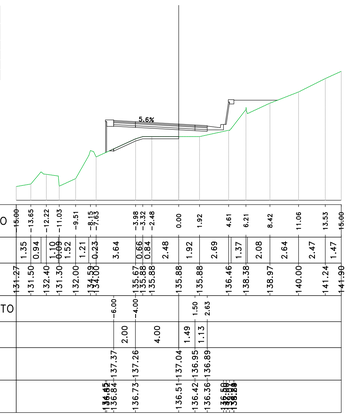

Materiali – Progr.0+560.00

Materiale	Area (m²)	Vol. (m³)
Rilevato	10.82	208.36
Scavo	0.00	0.00
Scotico	1.26	25.61
Terreno vegetale	0.00	0.00

SV01_NU
Sez. 26
Progr.: 0+560.00
Scala : 1:200
Q.Rif. : 130.00

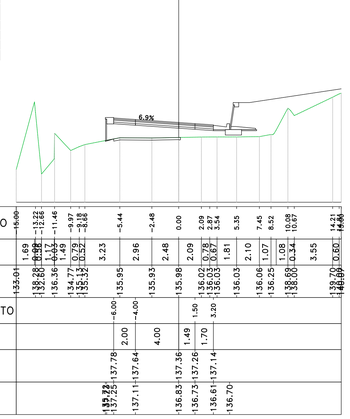

Materiali – Progr.0+580.00

Materiale	Area (m²)	Vol. (m³)
Rilevato	0.00	109.84
Scavo	18.54	190.20
Scotico	0.00	12.96
Terreno vegetale	0.41	4.40

SV01_NU
Sez. 27
Progr.: 0+580.00
Scala : 1:200
Q.Rif. : 130.00

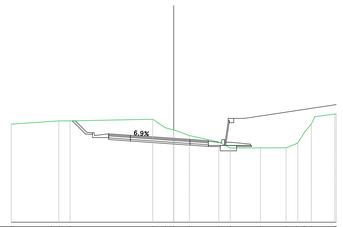

Materiali – Progr.0+600.00

Materiale	Area (m²)	Vol. (m³)
Rilevato	0.00	0.00
Scavo	13.36	324.31
Scotico	0.43	4.46
Terreno vegetale	0.00	4.40

SV01_NU
Sez. 28
Progr.: 0+600.00
Scala : 1:200
Q.Rif. : 130.00

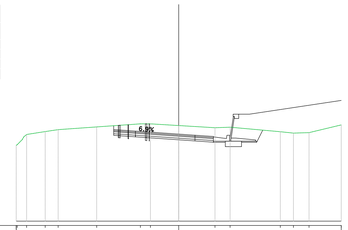

Materiali – Progr.0+620.00

Materiale	Area (m²)	Vol. (m³)
Rilevato	0.00	0.00
Scavo	8.84	223.21
Scotico	0.00	4.44
Terreno vegetale	0.00	0.00

SV01_NU
Sez. 29
Progr.: 0+620.00
Scala : 1:200
Q.Rif. : 130.00

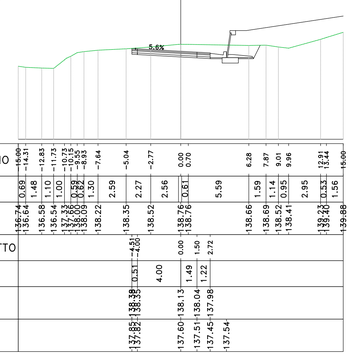

Materiali – Progr.0+640.00

Materiale	Area (m²)	Vol. (m³)
Rilevato	0.00	0.00
Scavo	6.73	156.58
Scotico	0.00	0.00
Terreno vegetale	0.00	0.00

SV01_NU
Sez. 30
Progr.: 0+640.00
Scala : 1:200
Q.Rif. : 130.00

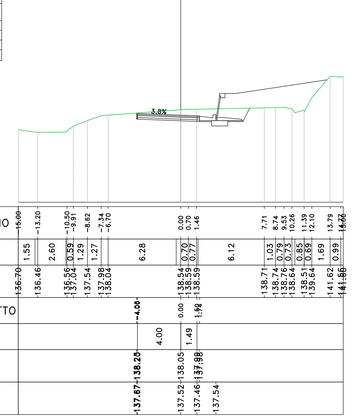

Materiali – Progr.0+652.90

Materiale	Area (m²)	Vol. (m³)
Rilevato	0.00	0.00
Scavo	3.33	64.92
Scotico	0.00	0.00
Terreno vegetale	0.00	0.00

SV01_NU
Sez. 31
Progr.: 0+652.90
Scala : 1:200
Q.Rif. : 135.00

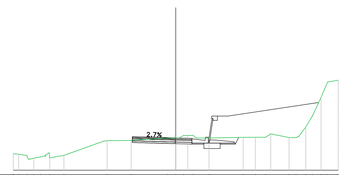

anas
GRUPPO FS ITALIANE

Direzione Progettazione e Realizzazione Lavori

S.S.131 "Carlo Felice"
Completamento itinerario Sassari – Olbia.
Potenziamento e messa in sicurezza S.S.131
dal km 192+500 al km 209+500.
2° Lotto dal km 202+000 al km 209+500

PROGETTO DEFINITIVO COD. CA357

PROGETTAZIONE: ATI VIA - SERING - VDP - BRENG

RESPONSABILE DELL'INTEGRAZIONE DELLE PRESTAZIONI SPECIALISTICHE:
Dott. Ing. Giovanni Piazza (Ord. Ing. Prov. Roma A27296)

PROGETTISTA:
Responsabile Tracciato stradale: Dott. Ing. Massimo Capasso (Ord. Ing. Prov. Rome 28031)
Responsabile Opere d'arte: Dott. Ing. Giovanni Piazza (Ord. Ing. Prov. Roma 27296)
Responsabile Idraulica, Geotecnica e Impianti: Dott. Ing. Sergio Di Maio (Ord. Ing. Prov. Palermo 2852)
Responsabile Ambiente: Dott. Ing. Francesco Ventura (Ord. Ing. Prov. Roma 14660)

GEOLOGO:
Dott. Geol. Enrico Cucuzzelli (Ord. Geo. Regione Sicilia 966)

COORDINATORE SICUREZZA IN FASE DI PROGETTAZIONE:
Dott. Ing. Matteo Di Girolamo (Ord. Ing. Prov. Roma 15138)

RESPONSABILE SIA:
Dott. Ing. Francesco Ventura (Ord. Ing. Prov. Roma 14660)

VISTO: IL RESPONSABILE DEL PROCEDIMENTO:
Dott. Ing. Edoardo Guattrone

GRUPPO DI PROGETTAZIONE
MANDATARIA: VIA INGEGNERIA
MANDANTI: SERING INGEGNERIA; VDP; BRENG BRIDGE ENGINEERING

PROGETTO STRADALE
SVINCOLO DI OSSI
Sezioni trasversali
TAV 05

ORDINE DEGLI INGEGNERI DELLA PROVINCIA DI ROMA DR. ING. GIOVANNI PIAZZA N. A27296

CODICE PROGETTO	NOME FILE	REVISIONE	SCALA:
PROGETTO DPCA0357 · LIV. PROG. D · ANNO 20	CODICE ELAB. V01PS00TRASZ05 (CA357_V01PS00TRASZ01-10_A1)	A	1:200

REV.	DESCRIZIONE	DATA	REDATTO	VERIFICATO	APPROVATO
D					
C					
B					
A	EMISSIONE	GIU. 2021	M.TOSI	M.CAPASSO	G.PIAZZA