Materiali – Progr.0+000.00

Materiale	Area (m²)	Vol. (m³)
Rilevato	0.94	0.00
Scavo	4.06	0.00
Scotico	0.47	0.00
Terreno vegetale	0.00	0.00

SV01_SN
Sez. 1
Progr.: 0+000.00
Scala : 1:200
Q.Rif. : 130.00

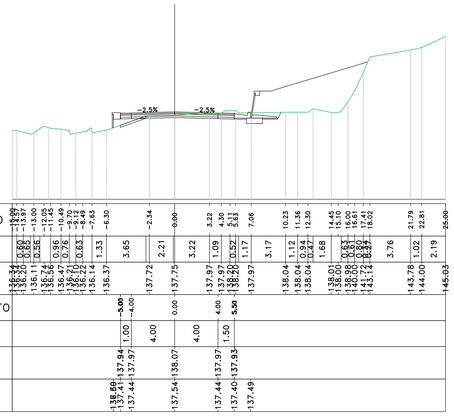

Materiali – Progr.0+020.00

Materiale	Area (m²)	Vol. (m³)
Rilevato	0.31	12.57
Scavo	2.57	66.26
Scotico	0.42	8.96
Terreno vegetale	0.00	0.00

SV01_SN
Sez. 2
Progr.: 0+020.00
Scala : 1:200
Q.Rif. : 130.00

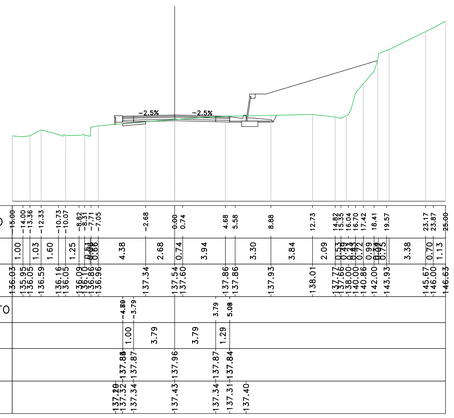

Materiali – Progr.0+040.00

Materiale	Area (m²)	Vol. (m³)
Rilevato	0.13	4.46
Scavo	2.17	47.45
Scotico	0.37	7.99
Terreno vegetale	0.00	0.00

SV01_SN
Sez. 3
Progr.: 0+040.00
Scala : 1:200
Q.Rif. : 130.00

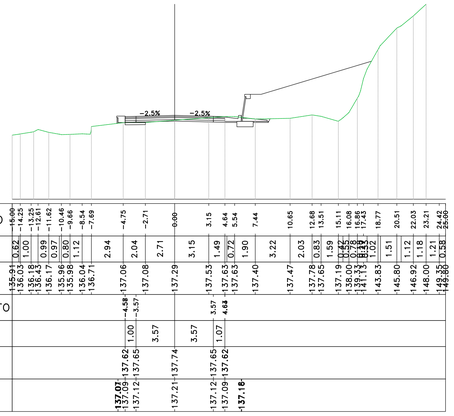

Materiali – Progr.0+060.00

Materiale	Area (m²)	Vol. (m³)
Rilevato	0.31	4.40
Scavo	1.57	37.45
Scotico	0.35	7.26
Terreno vegetale	0.00	0.00

SV01_SN
Sez. 4
Progr.: 0+060.00
Scala : 1:200
Q.Rif. : 130.00

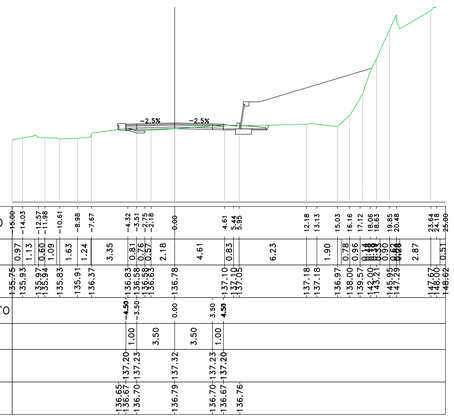

Materiali – Progr.0+080.00

Materiale	Area (m²)	Vol. (m³)
Rilevato	0.12	4.31
Scavo	2.18	37.51
Scotico	0.34	6.91
Terreno vegetale	0.00	0.00

SV01_SN
Sez. 5
Progr.: 0+080.00
Scala : 1:200
Q.Rif. : 130.00

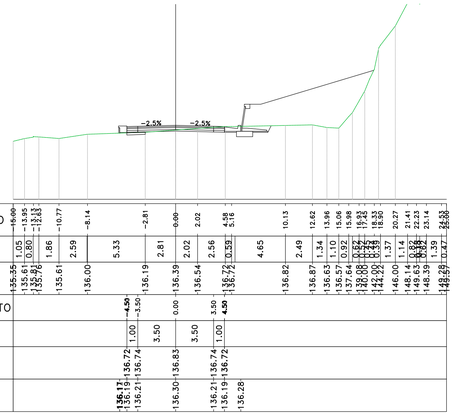

Materiali – Progr.0+100.00

Materiale	Area (m²)	Vol. (m³)
Rilevato	0.00	1.23
Scavo	4.50	66.82
Scotico	0.00	3.40
Terreno vegetale	0.00	0.00

SV01_SN
Sez. 6
Progr.: 0+100.00
Scala : 1:200
Q.Rif. : 130.00

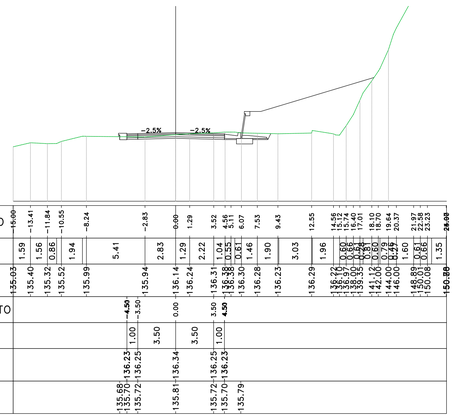

Materiali – Progr.0+120.00

Materiale	Area (m²)	Vol. (m³)
Rilevato	0.00	0.00
Scavo	6.73	112.37
Scotico	0.00	0.00
Terreno vegetale	0.00	0.00

SV01_SN
Sez. 7
Progr.: 0+120.00
Scala : 1:200
Q.Rif. : 130.00

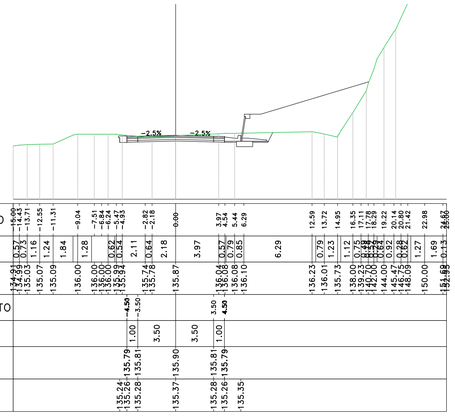

Materiali – Progr.0+140.00

Materiale	Area (m²)	Vol. (m³)
Rilevato	0.00	0.00
Scavo	5.65	123.79
Scotico	0.00	0.00
Terreno vegetale	0.00	0.00

SV01_SN
Sez. 8
Progr.: 0+140.00
Scala : 1:200
Q.Rif. : 130.00

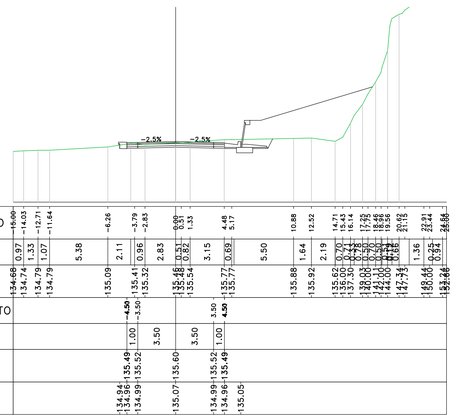

Materiali – Progr.0+160.00

Materiale	Area (m²)	Vol. (m³)
Rilevato	0.00	0.00
Scavo	5.89	115.32
Scotico	0.00	0.00
Terreno vegetale	0.00	0.00

SV01_SN
Sez. 9
Progr.: 0+160.00
Scala : 1:200
Q.Rif. : 130.00

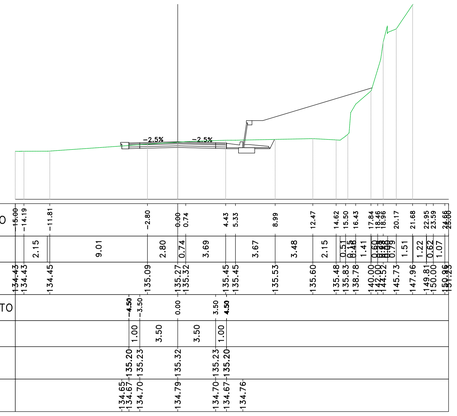

Materiali – Progr.0+180.00

Materiale	Area (m²)	Vol. (m³)
Rilevato	0.00	0.00
Scavo	6.20	120.90
Scotico	0.00	0.00
Terreno vegetale	0.00	0.00

SV01_SN
Sez. 10
Progr.: 0+180.00
Scala : 1:200
Q.Rif. : 130.00

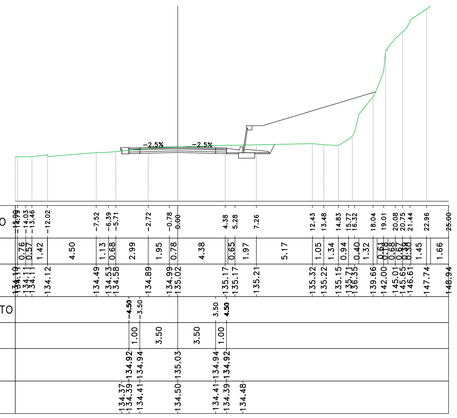

Materiali – Progr.0+200.00

Materiale	Area (m²)	Vol. (m³)
Rilevato	0.00	0.00
Scavo	6.33	125.34
Scotico	0.00	0.00
Terreno vegetale	0.00	0.00

SV01_SN
Sez. 11
Progr.: 0+200.00
Scala : 1:200
Q.Rif. : 130.00

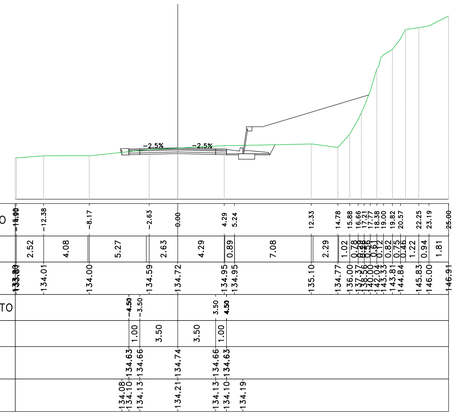

Materiali – Progr.0+220.00

Materiale	Area (m²)	Vol. (m³)
Rilevato	0.00	0.00
Scavo	6.74	130.74
Scotico	0.00	0.00
Terreno vegetale	0.00	0.00

SV01_SN
Sez. 12
Progr.: 0+220.00
Scala : 1:200
Q.Rif. : 130.00

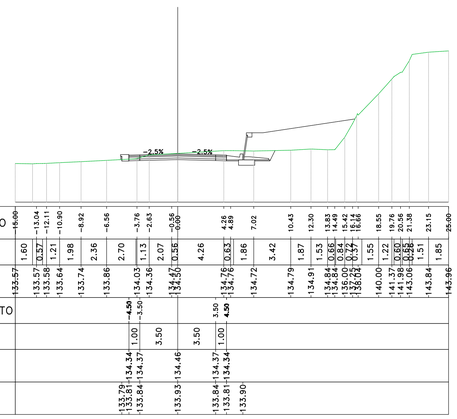

anas
GRUPPO FS ITALIANE

Direzione Progettazione e Realizzazione Lavori

S.S.131 "Carlo Felice"
Completamento itinerario Sassari – Olbia.
Potenziamento e messa in sicurezza S.S.131
dal km 192+500 al km 209+500.
2° Lotto dal km 202+000 al km 209+500

PROGETTO DEFINITIVO — COD. CA357

PROGETTAZIONE: ATI VIA - SERING - VDP - BRENG

RESPONSABILE DELL'INTEGRAZIONE DELLE PRESTAZIONI SPECIALISTICHE:
Dott. Ing. Giovanni Piazza (Ord. Ing. Prov. Roma A27296)

PROGETTISTA:
Responsabile Tracciato stradale: Dott. Ing. Massimo Capasso (Ord. Ing. Prov. Roma 26037)
Responsabile Strutture: Dott. Ing. Giovanni Piazza (Ord. Ing. Prov. Roma 27296)
Responsabile Impianti Elettrici e Impianti: Dott. Ing. Sergio Di Maio (Ord. Ing. Prov. Palermo 2873)
Responsabile Ambiente: Dott. Ing. Francesco Ventura (Ord. Ing. Prov. Roma 14660)

GEOLOGO:
Dott. Geol. Enrico Curcuruto (Ord. Geo. Regione Sicilia 966)

COORDINATORE SICUREZZA IN FASE DI PROGETTAZIONE:
Dott. Ing. Matteo Di Girolamo (Ord. Ing. Prov. Roma 15138)

RESPONSABILE SIA:
Dott. Ing. Francesco Ventura (Ord. Ing. Prov. Roma 14660)

VISTO: IL RESPONSABILE DEL PROCEDIMENTO:
Dott. Ing. Edoardo Guattrone

GRUPPO DI PROGETTAZIONE
MANDATARIA: VIA INGEGNERIA — MANDANTI: SERING INGEGNERIA; VDP; BRENG BRIDGE ENGINEERING

PROGETTO STRADALE
SVINCOLO DI OSSI
Sezioni trasversali
TAV 07

ORDINE DEGLI INGEGNERI DELLA PROV. DI ROMA DOTT. ING. GIOVANNI PIAZZA N. A27296

CODICE PROGETTO (PROGETTO / LIV. PROG. / ANNO)	NOME FILE	REVISIONE	SCALA:
DPCA0357 D 20	CA357_V01PS00TRASZ01-10_A1	A	1:200
	CODICE ELAB.: V01PS00TRASZ07		

REV.	DESCRIZIONE	DATA	REDATTO	VERIFICATO	APPROVATO
D					
C					
B					
A	EMISSIONE	GIU. 2021	M.TOSI	M.CAPASSO	G.PIAZZA