Materiali – Progr.0+000.00

Materiale	Area (m²)	Vol. (m³)
Rilevato	0.19	0.00
Scavo	11.06	0.00
Scotico	0.00	0.00
Terreno vegetale	0.16	0.00

SV2_NU
Sez. 01
Progr.: 0+000.00
Scala : 1:200
Q.Rif. : 185.00

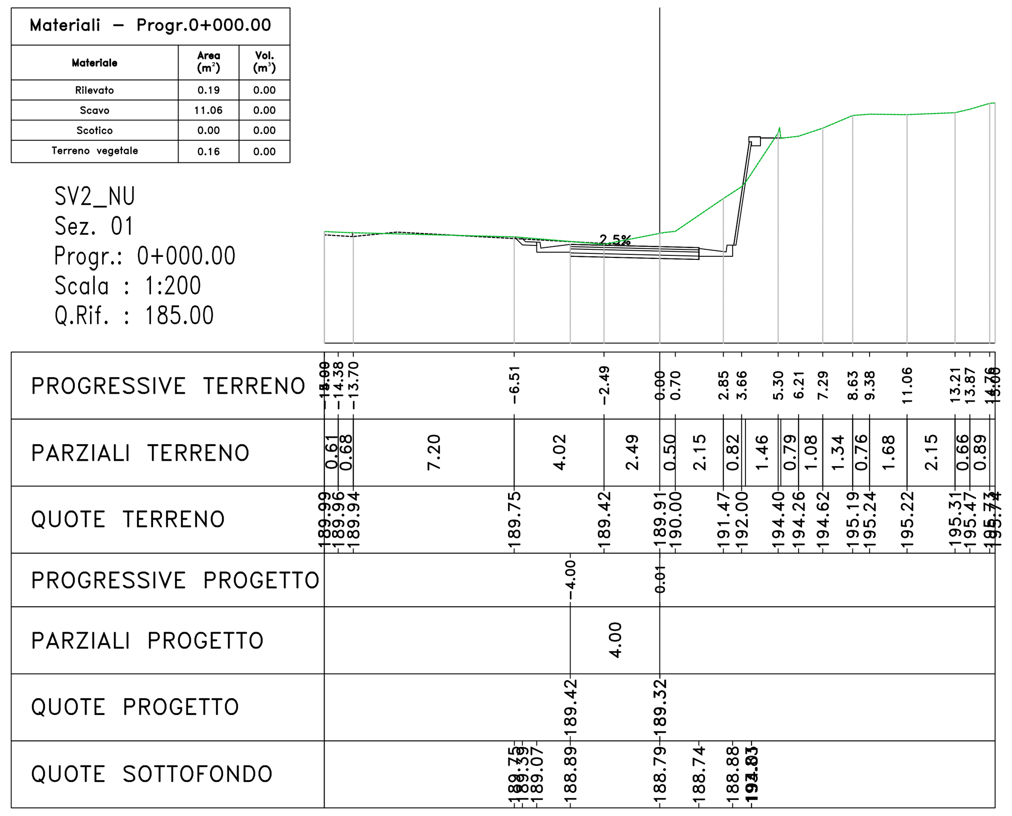

Materiali – Progr.0+020.00

Materiale	Area (m²)	Vol. (m³)
Rilevato	0.00	1.91
Scavo	15.31	263.20
Scotico	0.00	0.00
Terreno vegetale	0.11	2.78

SV2_NU
Sez. 02
Progr.: 0+020.00
Scala : 1:200
Q.Rif. : 185.00

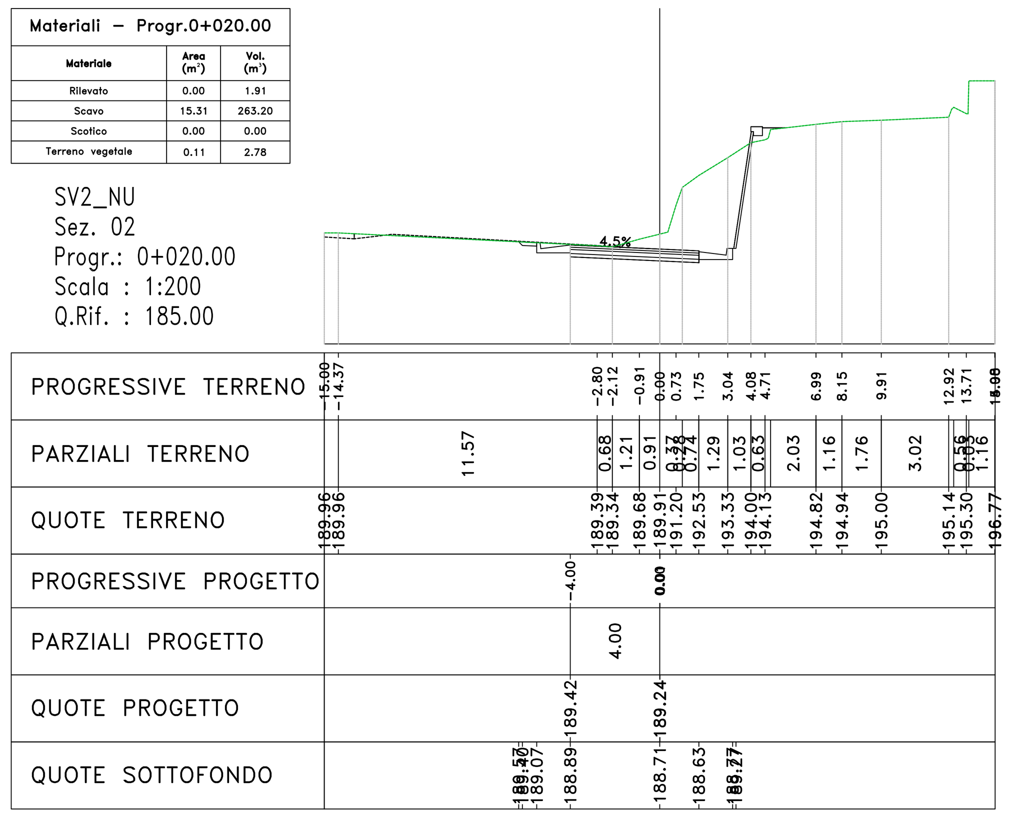

Materiali – Progr.0+040.00

Materiale	Area (m²)	Vol. (m³)
Rilevato	0.00	0.00
Scavo	13.68	288.18
Scotico	0.00	0.00
Terreno vegetale	0.32	4.44

SV2_NU
Sez. 03
Progr.: 0+040.00
Scala : 1:200
Q.Rif. : 185.00

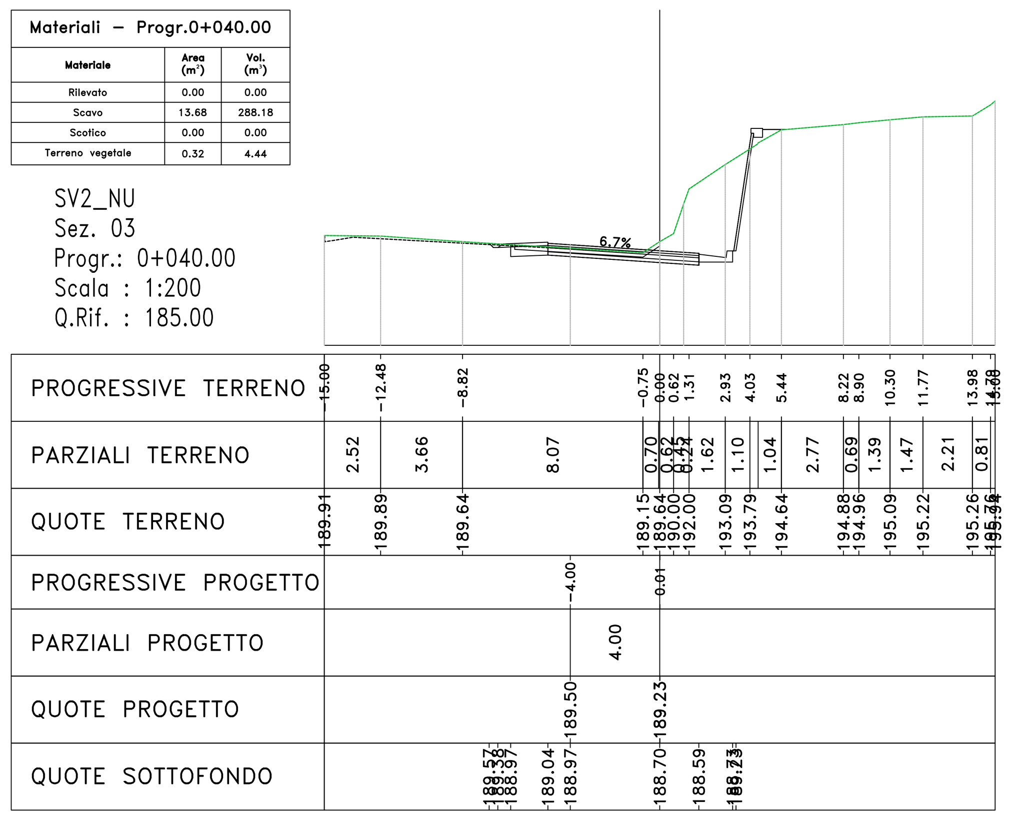

Materiali – Progr.0+060.00

Materiale	Area (m²)	Vol. (m³)
Rilevato	0.00	0.00
Scavo	15.28	289.84
Scotico	0.00	0.00
Terreno vegetale	0.26	6.15

SV2_NU
Sez. 04
Progr.: 0+060.00
Scala : 1:200
Q.Rif. : 180.00

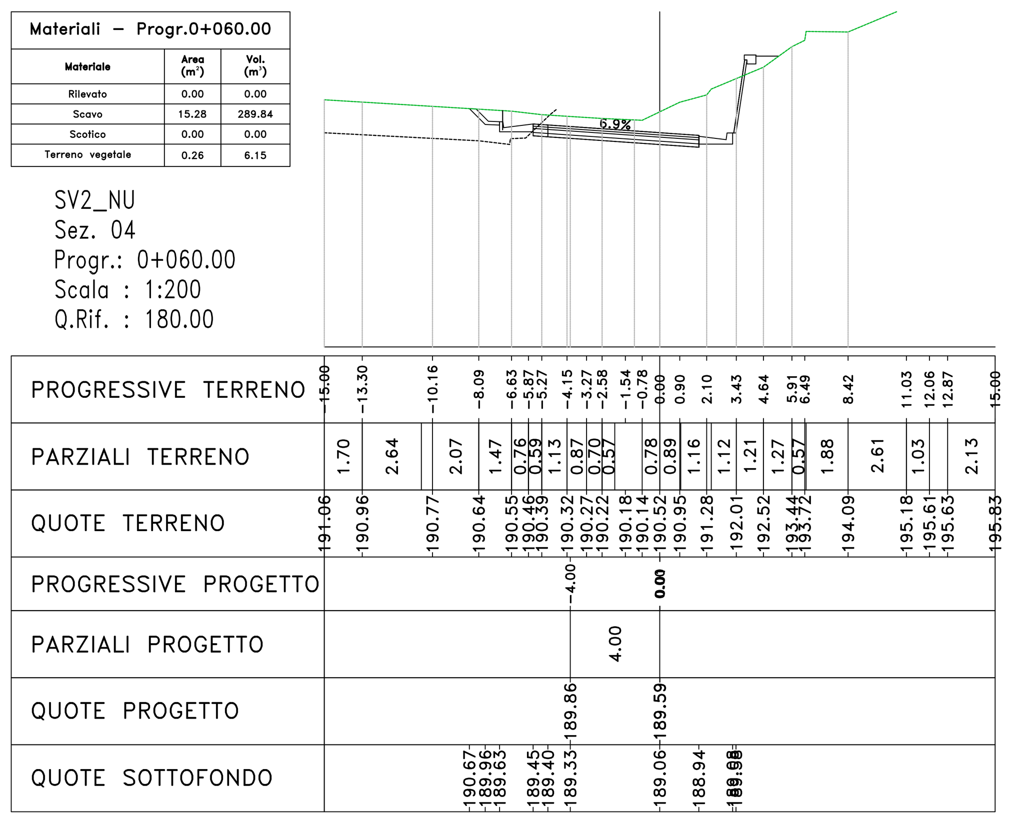

Materiali – Progr.0+080.00

Materiale	Area (m²)	Vol. (m³)
Rilevato	0.00	0.05
Scavo	5.84	212.32
Scotico	0.00	0.00
Terreno vegetale	1.76	20.13

SV2_NU
Sez. 05
Progr.: 0+080.00
Scala : 1:200
Q.Rif. : 185.00

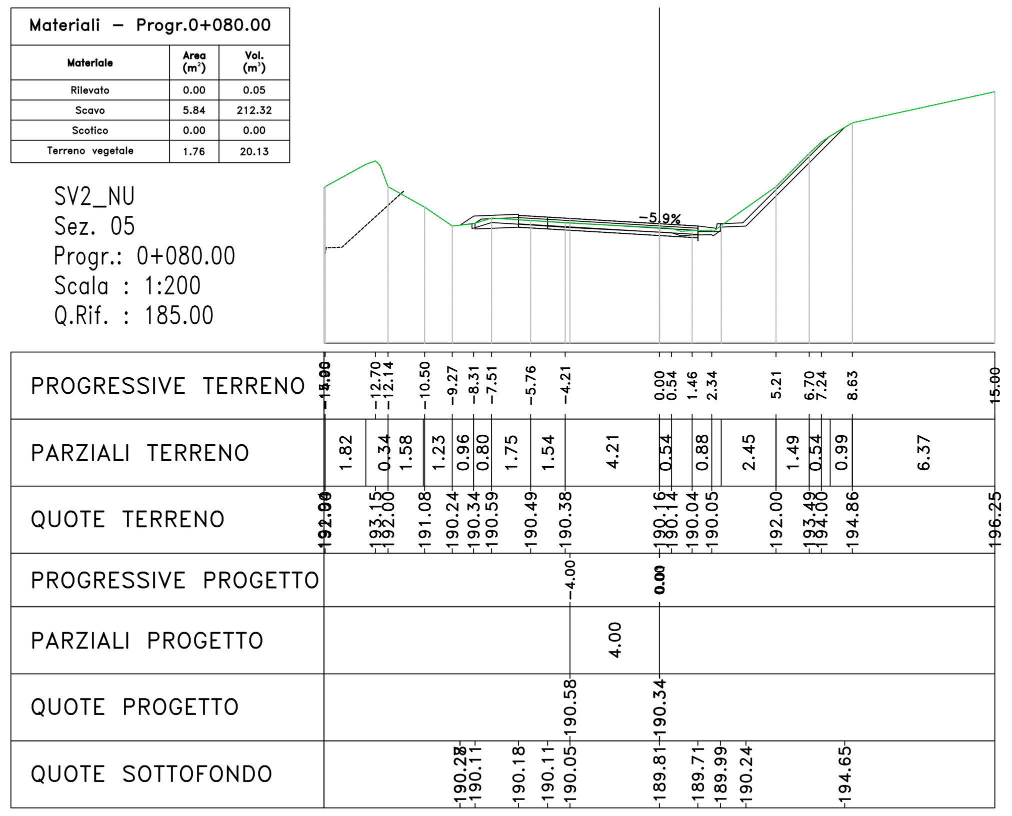

Materiali – Progr.0+100.00

Materiale	Area (m²)	Vol. (m³)
Rilevato	0.21	2.13
Scavo	4.52	104.11
Scotico	0.00	0.00
Terreno vegetale	0.00	17.45

SV2_NU
Sez. 06
Progr.: 0+100.00
Scala : 1:200
Q.Rif. : 190.00

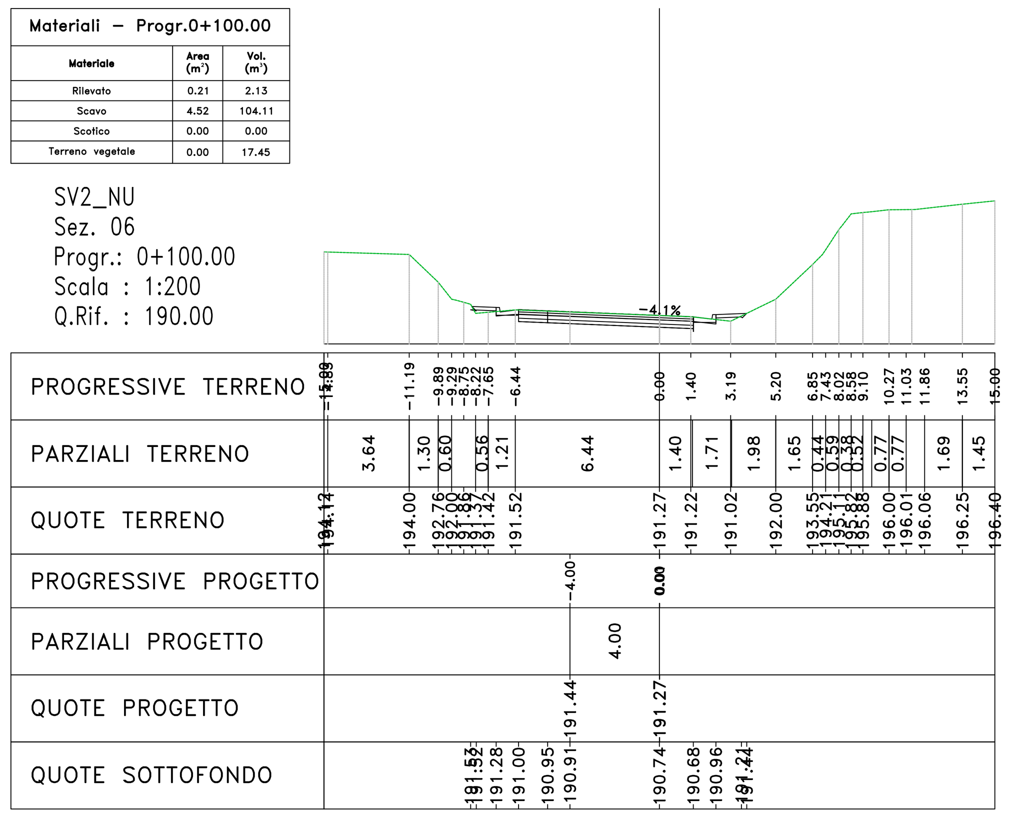

Materiali – Progr.0+120.00

Materiale	Area (m²)	Vol. (m³)
Rilevato	0.25	4.60
Scavo	6.51	110.82
Scotico	0.00	0.00
Terreno vegetale	0.47	4.77

SV2_NU
Sez. 07
Progr.: 0+120.00
Scala : 1:200
Q.Rif. : 190.00

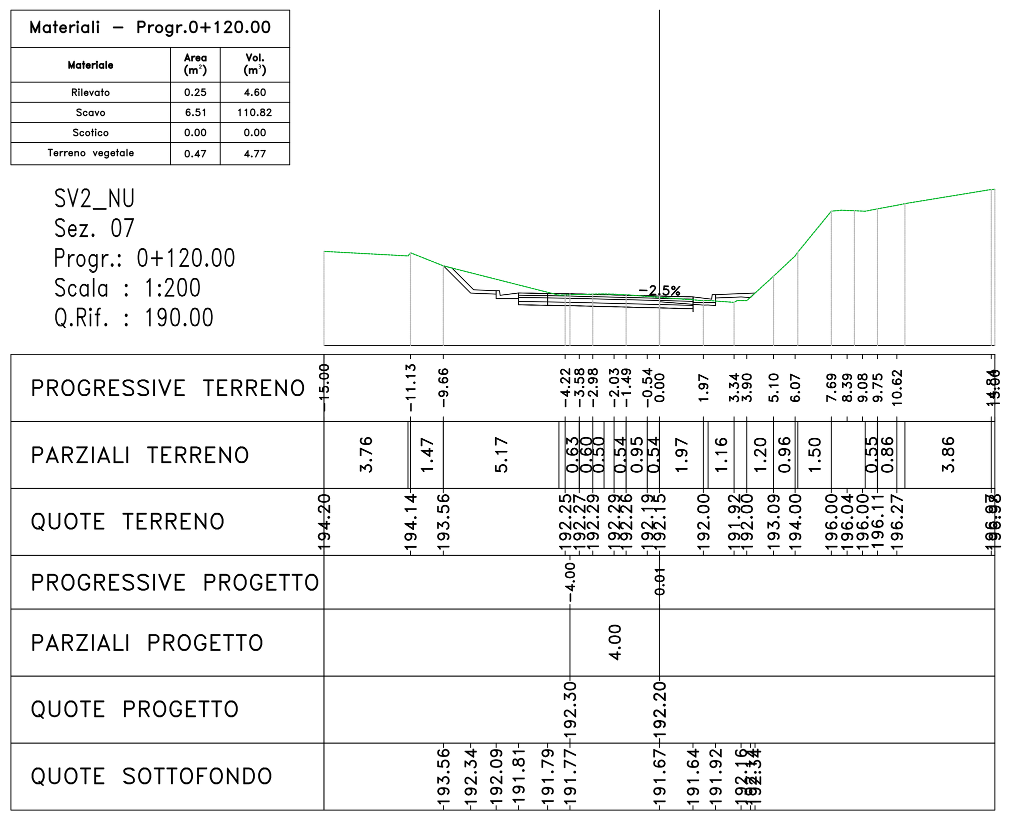

Materiali – Progr.0+131.56

Materiale	Area (m²)	Vol. (m³)
Rilevato	0.00	1.47
Scavo	7.79	82.61
Scotico	0.00	0.00
Terreno vegetale	0.84	7.56

SV2_NU
Sez. 08
Progr.: 0+131.56
Scala : 1:200
Q.Rif. : 190.00

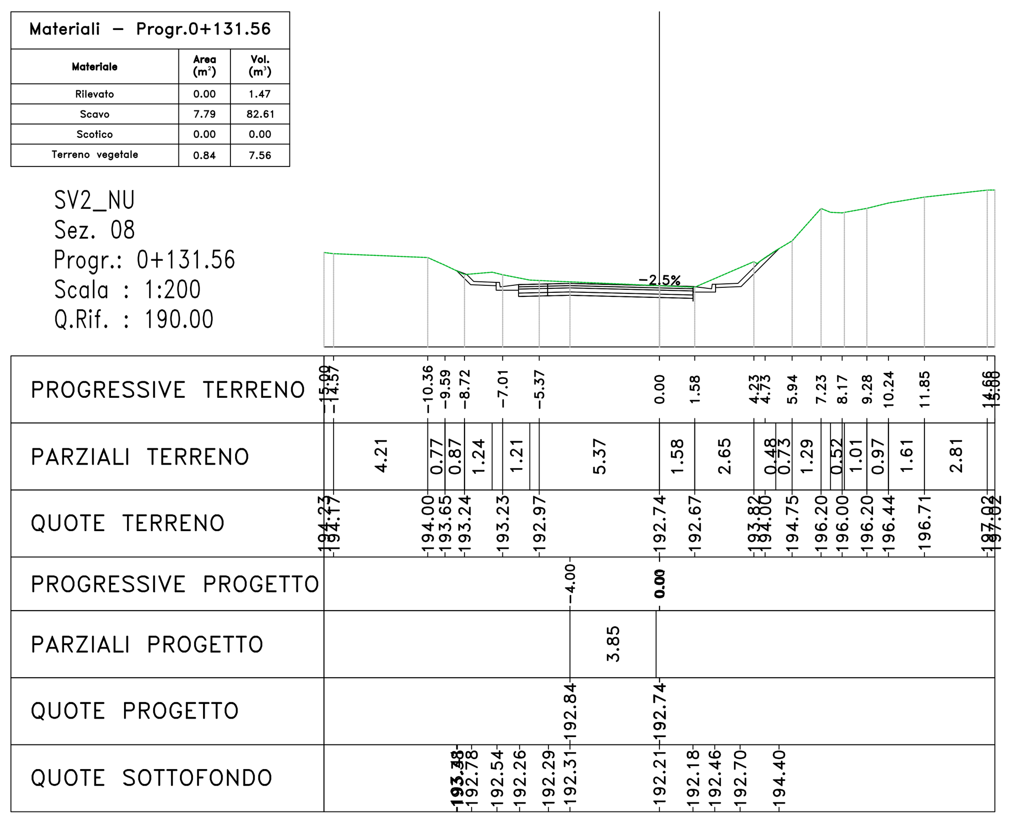

anas GRUPPO FS ITALIANE
Direzione Progettazione e Realizzazione Lavori

S.S. n.131 "Carlo Felice"
Completamento itinerario Sassari – Olbia

Potenziamento–Messa in sicurezza dal km 192+500 al km 209+500

1° lotto (dal km 193 al km 199)

PROGETTO DEFINITIVO

COD. CA349

PROGETTAZIONE: ATI VIA - SERING - VDP - BRENG

PROGETTISTA E RESPONSABILE DELL'INTEGRAZIONE DELLE PRESTAZIONI SPECIALISTICHE:
Dott. Ing. Giovanni Piazza (Ord. Ing. Prov. Roma 27296)

RESPONSABILI D'AREA:
Responsabile Tracciato stradale: *Dott. Ing. Massimo Capasso (Ord. Ing. Prov. Roma 26031)*
Responsabile Strutture: *Dott. Ing. Giovanni Piazza (Ord. Ing. Prov. Roma 27296)*
Responsabile Idraulica, Geotecnica e Impianti: *Dott. Ing. Sergio Di Maio (Ord. Ing. Prov. Palermo 2872)*
Responsabile Ambiente: *Dott. Ing. Francesco Ventura (Ord. Ing. Prov. Roma 14660)*

GEOLOGO:
Dott. Geol. Enrico Curcuruto (Ord. Geo. Regione Sicilia 966)

COORDINATORE SICUREZZA IN FASE DI PROGETTAZIONE:
Dott. Ing. Matteo Di Girolamo (Ord. Ing. Prov. Roma 15138)

RESPONSABILE SIA:
Dott. Ing. Francesco Ventura (Ord. Ing. Prov. Roma 14660)

VISTO: IL RESPONSABILE DEL PROCEDIMENTO:
Dott. Ing. Salvatore Frasca

GRUPPO DI PROGETTAZIONE
MANDATARIA: VIA INGEGNERIA
MANDANTI: SERING INGEGNERIA, VDP, BRENG BRIDGE ENGINEERING

PROGETTO STRADALE
SVINCOLO DI VIA BUDAPEST
Sezioni trasversali

Dott. Ing. GIOVANNI PIAZZA – ORDINE INGEGNERI ROMA n. A-27296 settore a-b-c

CODICE PROGETTO		NOME FILE	REVISIONE	SCALA:
PROGETTO / LIV. PROG. / ANNO	DPCA0349 D 20	CA357_V02PS00TRASZ01_A		
		CODICE ELAB. V02PS00TRASZ01	A	1:200

REV.	DESCRIZIONE	DATA	REDATTO	VERIFICATO	APPROVATO
D					
C					
B					
A	EMISSIONE	MAGGIO 2021	M.TOSI	M.CAPASSO	G. PIAZZA