


CAGLIARI

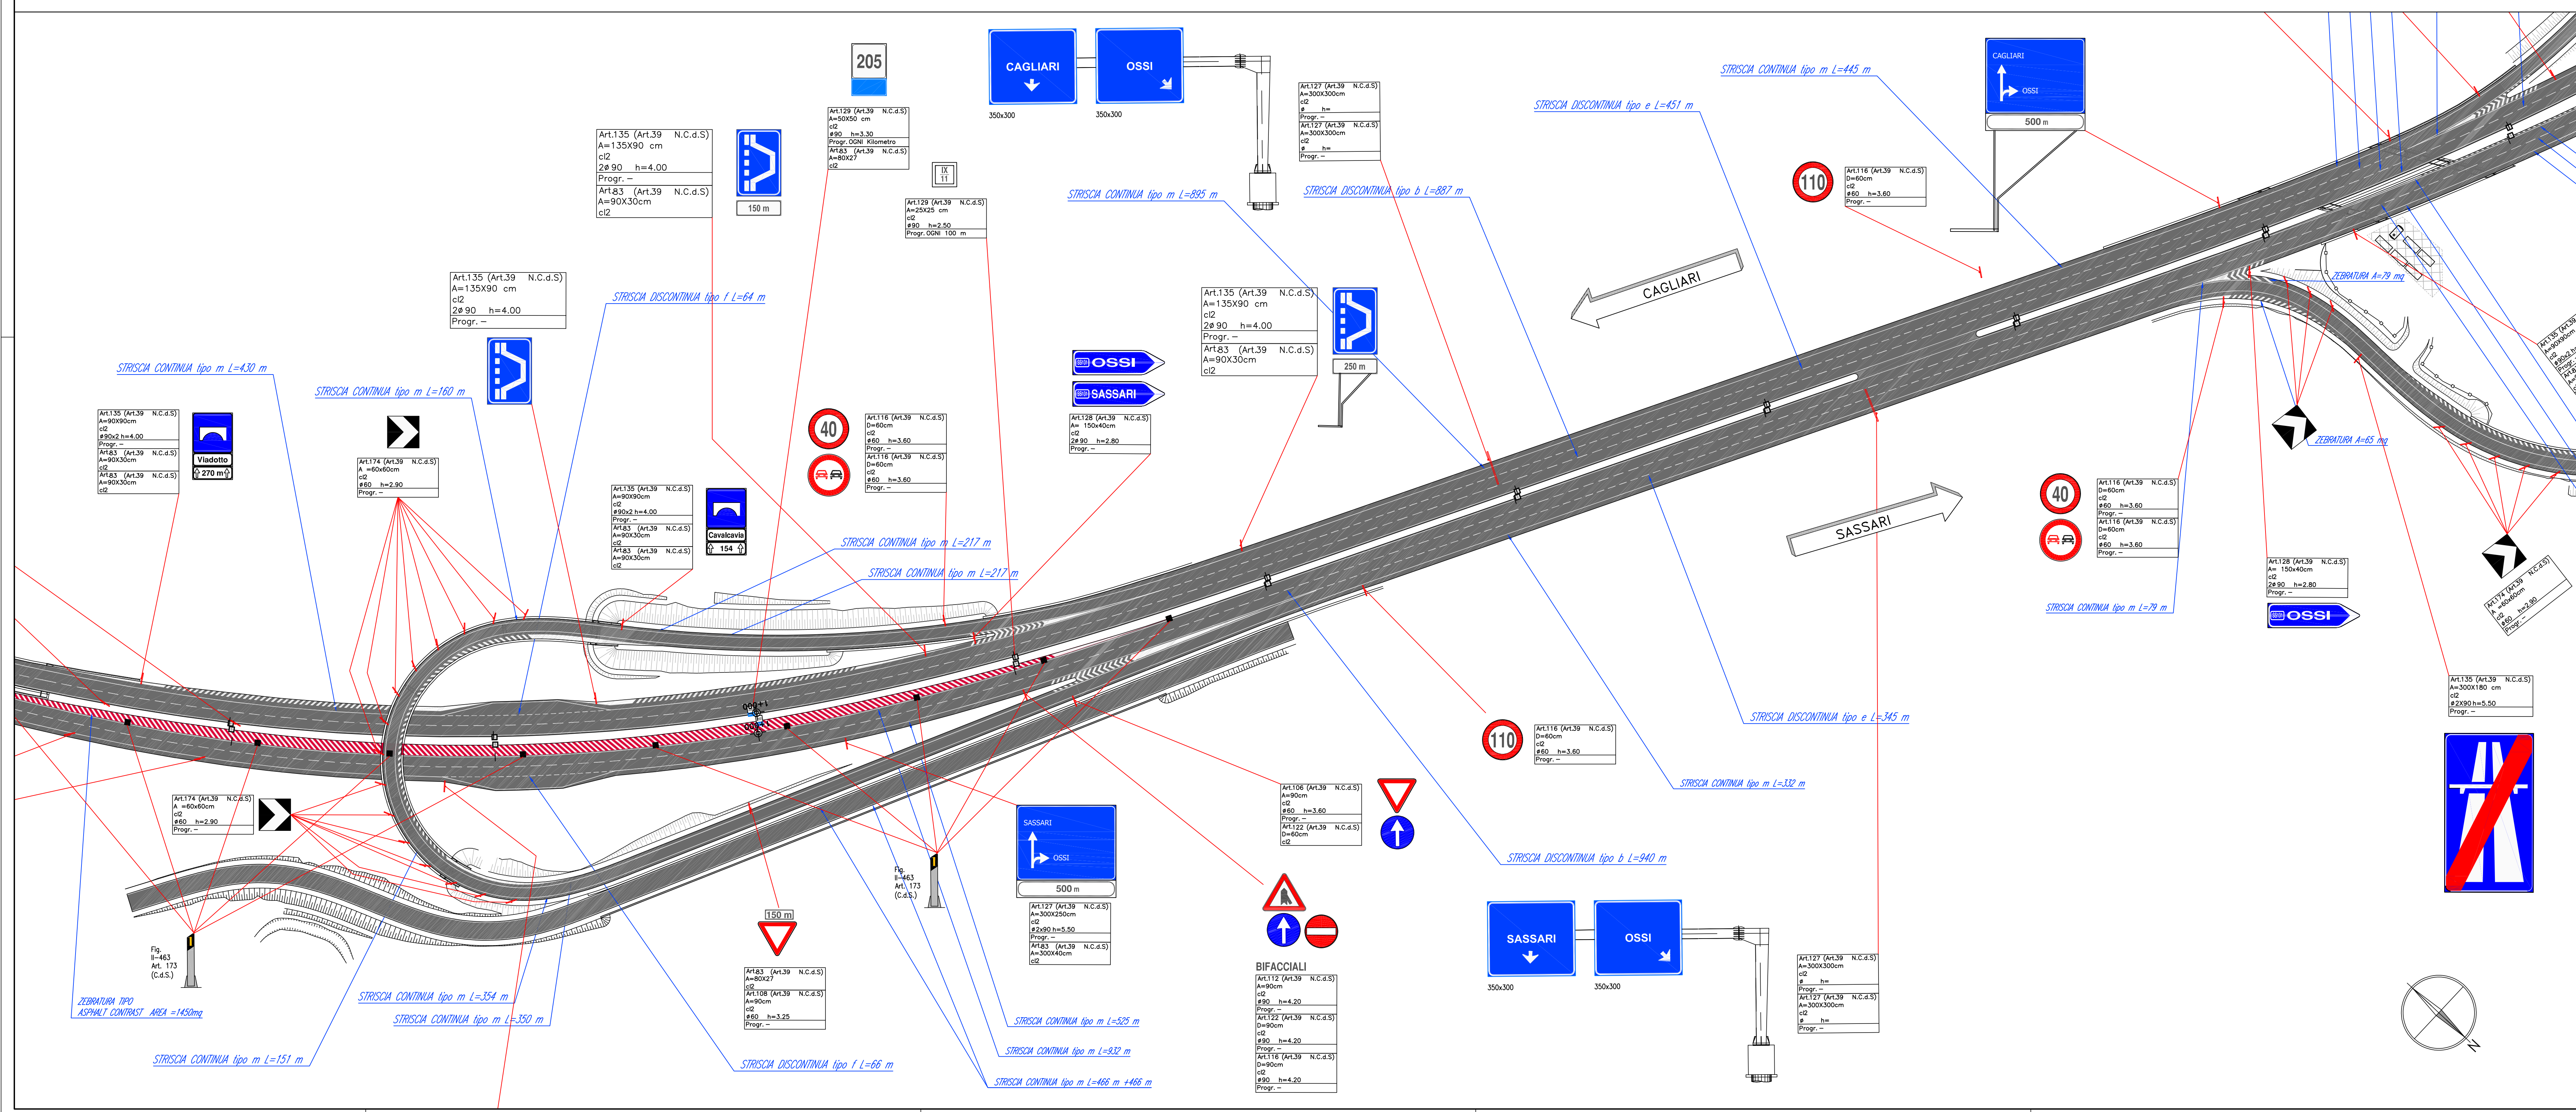

Sanas
GRUPPO FS ITALIANE
Direzione Progettazione e Realizzazione Lavori

S.S.131 "Carlo Felice"
Completamento itinerario Sassari - Olbia.
Potenziamento e messa in sicurezza S.S.131
dal km 192+500 al km 209+500.
2° Lotto dal km 202+000 al km 209+500

PROGETTO DEFINITIVO cod. CA357

PROGETTAZIONE: **ATI VIA - SERING - VDP - BRENG**

RESPONSABILE DELL'INTEGRAZIONE DELLE PRESTAZIONI SPECIALISTICHE: **GRUPPO DI PROGETTAZIONE**

PROGETTISTA:
 Responsabile Tecnica Strada: Dott. Ing. Massimo Capasso
 (Ord. Ing. Prov. Roma 20057)
 Responsabile Strutture: Dott. Ing. Giovanni Pizzoli
 (Ord. Ing. Prov. Roma 27200)
 Responsabile Materiali, Geotecnica e Impianti: Dott. Ing. Sergio Di Majo
 (Ord. Ing. Prov. Palermo 2007)
 Responsabile Antenne: Dott. Ing. Francesco Venturoli
 (Ord. Ing. Prov. Roma 14860)

GEOLOGO:
 Dott. Gian Enrico Ciommi (Ord. Ing. Prov. Roma 2007)

COORDINATORE SICUREZZA IN FASE DI PROGETTAZIONE:
 Dott. Ing. Matteo Di Girolamo (Ord. Ing. Prov. Roma 15138)

RESPONSABILE SIA:
 Dott. Ing. Francesco Venturoli (Ord. Ing. Prov. Roma 14860)

VISTO: IL RESPONSABILE DEL PROCEDIMENTO:
 Dott. Ing. Edoardo Quattrone

VIA **SERING** **BRENG** **VDP**

PROGETTO STRADALE
SEGNALLETICA E BARRIERE DI SICUREZZA
PLANIMETRIA DELLA SEGNALLETICA ORIZZONTALE E VERTICALE
TAVOLA 1

CODICE PROGETTO	NOME FILE	REVISIONE	SCALA:
PRODOTTO	Xref_CA357_SEGN_ORIZZONTALE	-	1:1.000
PROG. ANNO	20	-	-
ELAB.	TOO PSIO TRA PNO1	-	-
D	-	-	-
C	-	-	-
B	-	-	-
A	EMISSIONE	GIU 2021	F.PINARDI
REV.	DESCRIZIONE	DATA	REDDATO VERIFICATO APPROVATO