


CAGLIARI

SASSARI

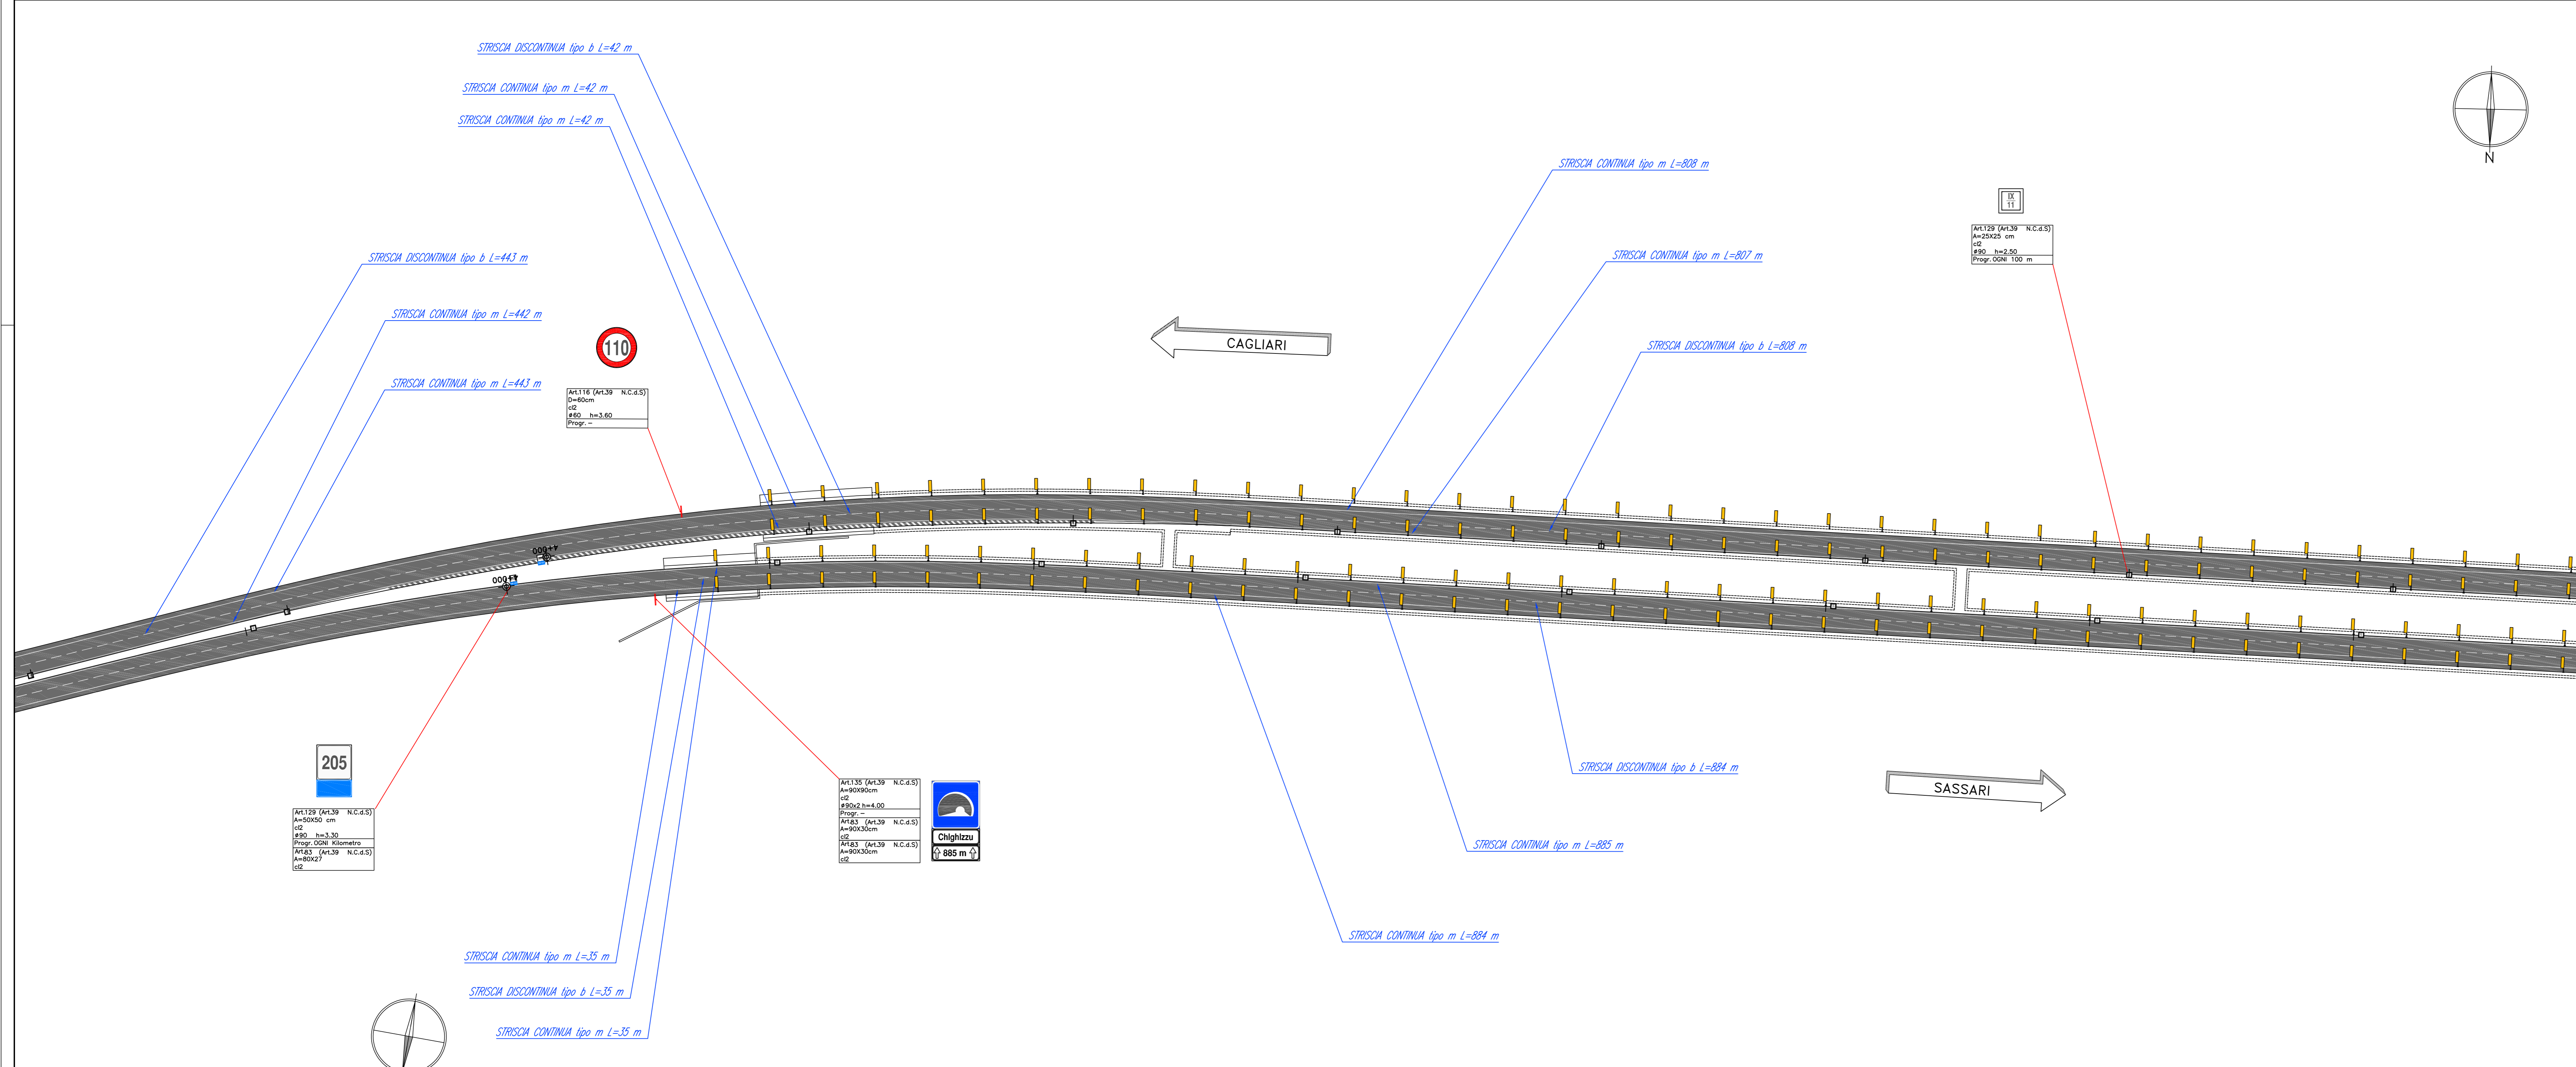

CAGLIARI

SASSARI

Sanas
GRUPPO FI ITALIANE
Direzione Progettazione e Realizzazione Lavori

S.S.131 "Carlo Felice"
Completamento itinerario Sassari - Olbia.
Potenziamento e messa in sicurezza S.S.131
dal km 192+500 al km 209+500.
2° Lotto dal km 202+000 al km 209+500

PROGETTO DEFINITIVO cod. CA357

PROGETTAZIONE: **ATI VIA - SERING - VDP - BRENIG**

RESPONSABILE DELL'INTEGRAZIONE DELLE PRESTAZIONI SPECIALISTICHE: GRUPPO DI PROGETTAZIONE

PROGETTISTA:
Responsabile Tecnica Strada: Dott. Ing. Massimo Capasso
Responsabile Strutturale: Dott. Ing. Giovanni Pizzoli
Responsabile Elettrotecnica, Geotecnica e Impianti: Dott. Ing. Sergio Di Majo
Responsabile Acustica: Dott. Ing. Francesco Venturoli
Responsabile Antenne: Dott. Ing. Francesco Venturoli

GEOLOGO:
Dott. Ingegnere Giovanni Capasso (Ord. Min. Regione Siciliana 2001)

COORDINATORE SICUREZZA IN FASE DI PROGETTAZIONE:
Dott. Ing. Matteo Di Giovanni (Ord. Min. Regione Siciliana 15138)

RESPONSABILE SIA:
Dott. Ing. Francesco Venturoli (Ord. Min. Regione Siciliana 14660)

VISTO: IL RESPONSABILE DEL PROCEDIMENTO:
Dott. Ing. Edoardo Quattrone

VIA
INGEGNERIA

SERING
INGEGNERIA

vdp

BRENIG
STRUTTURE

PROGETTO STRADALE
SEGNALETICA E BARRIERE DI SICUREZZA
PLANIMETRIA DELLA SEGNALETICA ORIZZONTALE E VERTICALE
TAVOLA 3

CODICE PROGETTO	NOV. FILE	REVISIONE	SCALA:
DP/CA0357	Xref_CA357_SEGN_ORIZZONTALE	A	1:1.000
PROGETTO	ELABORAZIONE		
D			
C			
B			
A	EMISSIONE	GIU 2021	F.PINARI V.F.MANI G.PAZZA
REV.	DESCRIZIONE	DATA	REDAITTO VERIFICATO APPROVATO