



VIADOTTI (VI01-VI02-VI04-VI05-CV01)
REALIZZAZIONE FASE 1
SCALA 1:500

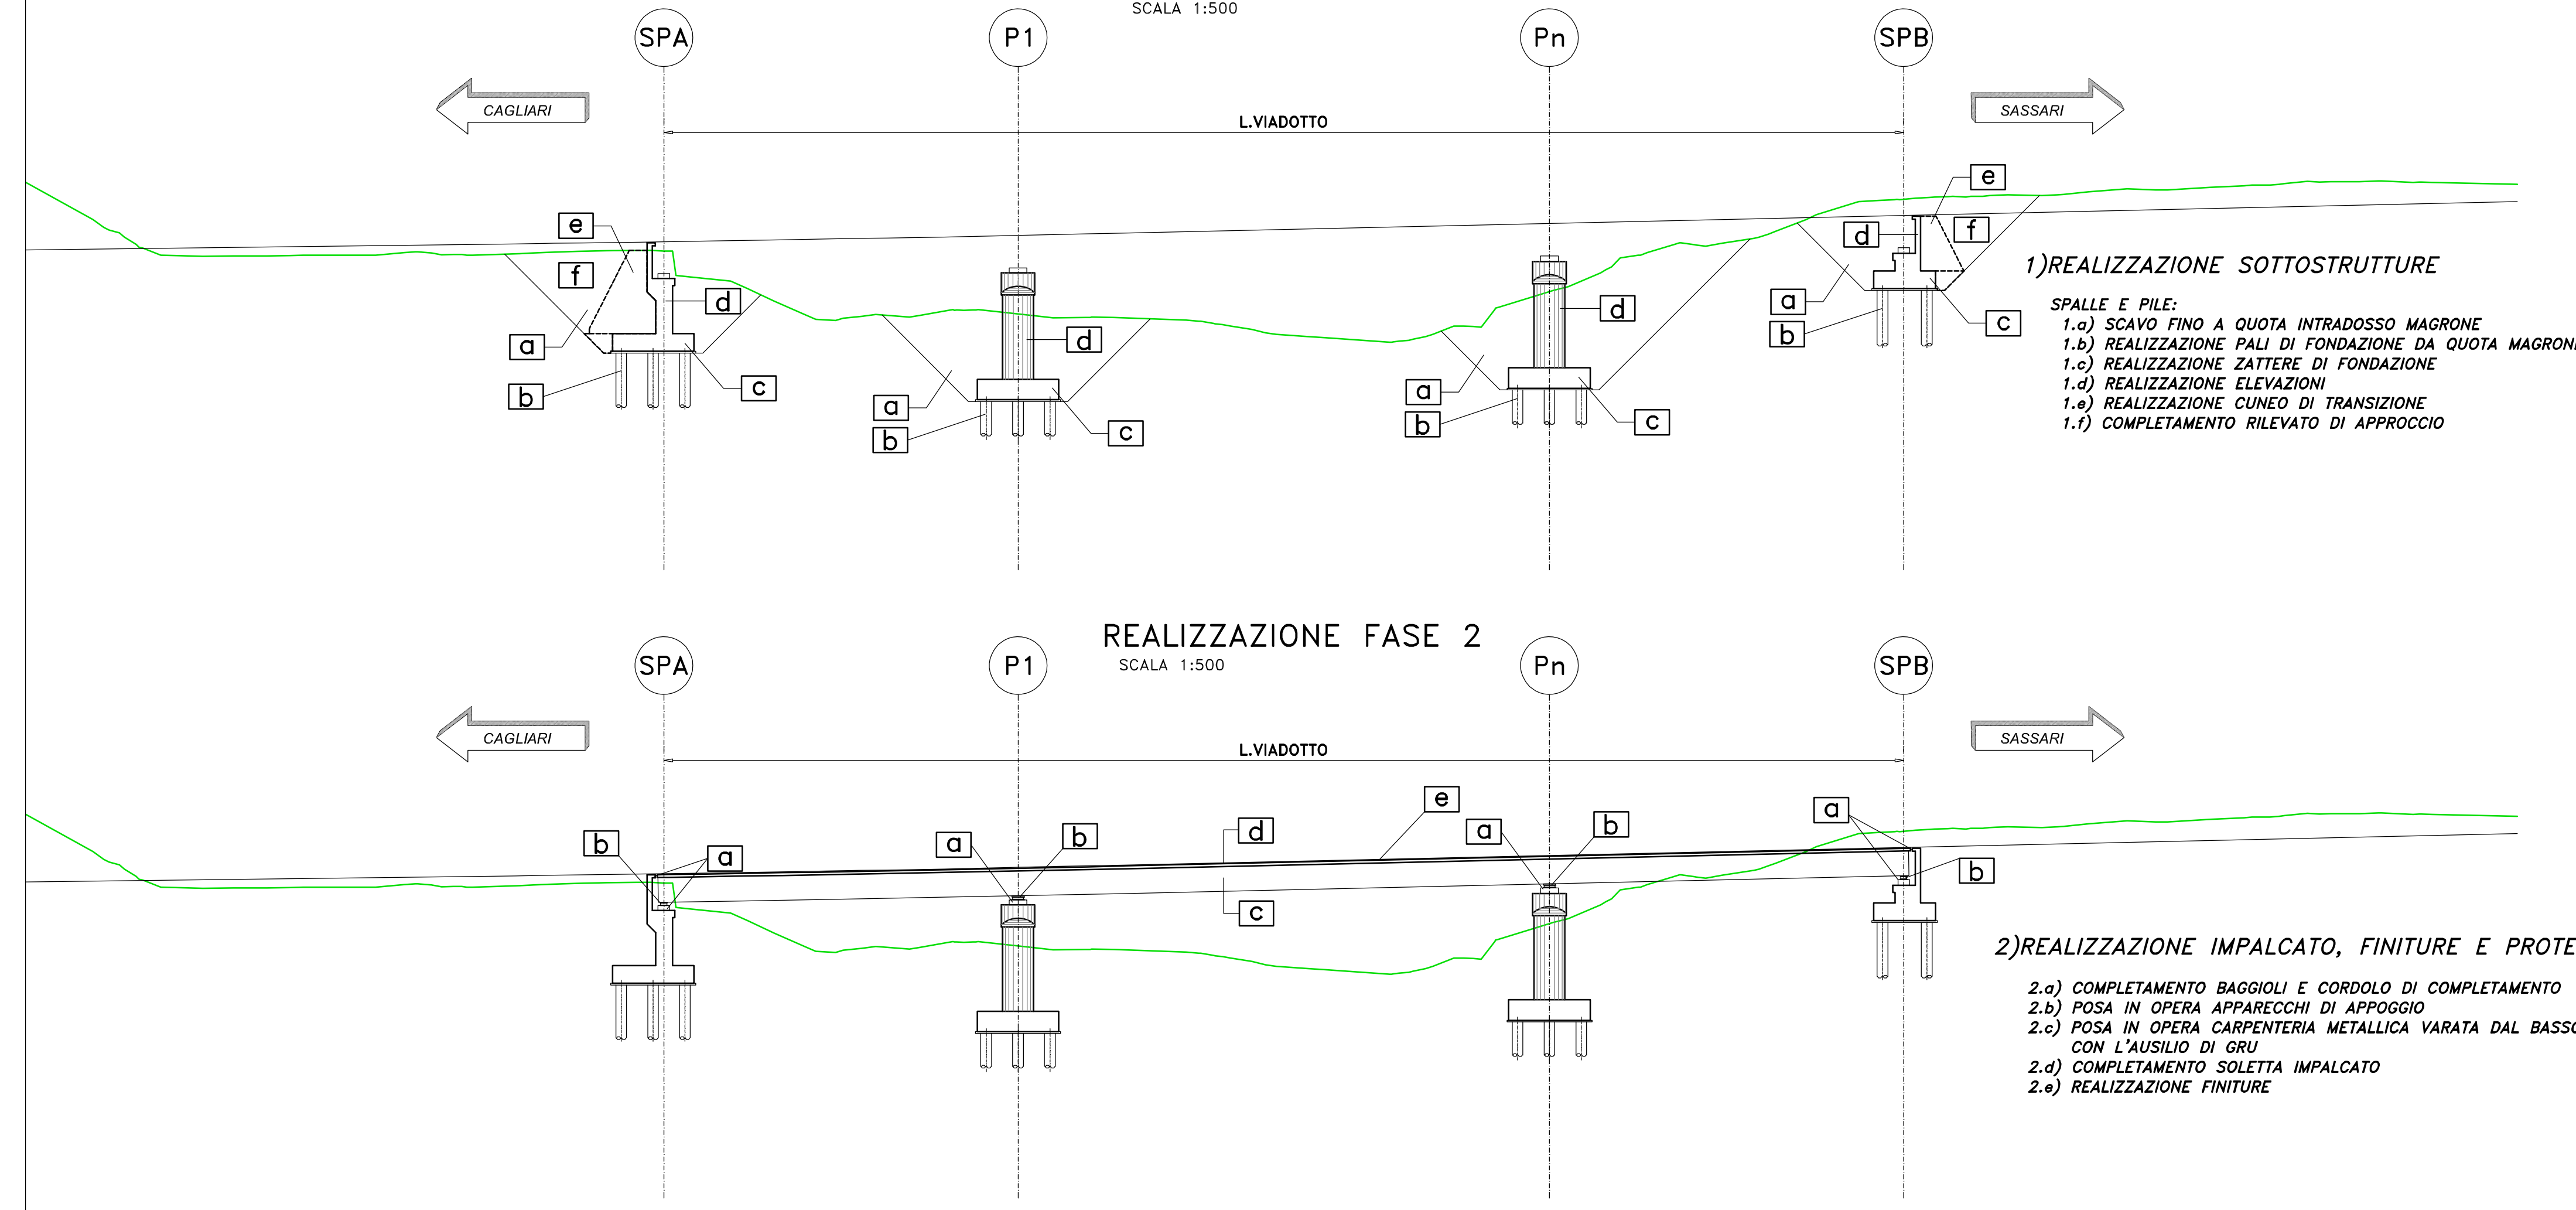

VIADOTTI (VI03-VI06)
REALIZZAZIONE FASE 1
SCALA 1:500

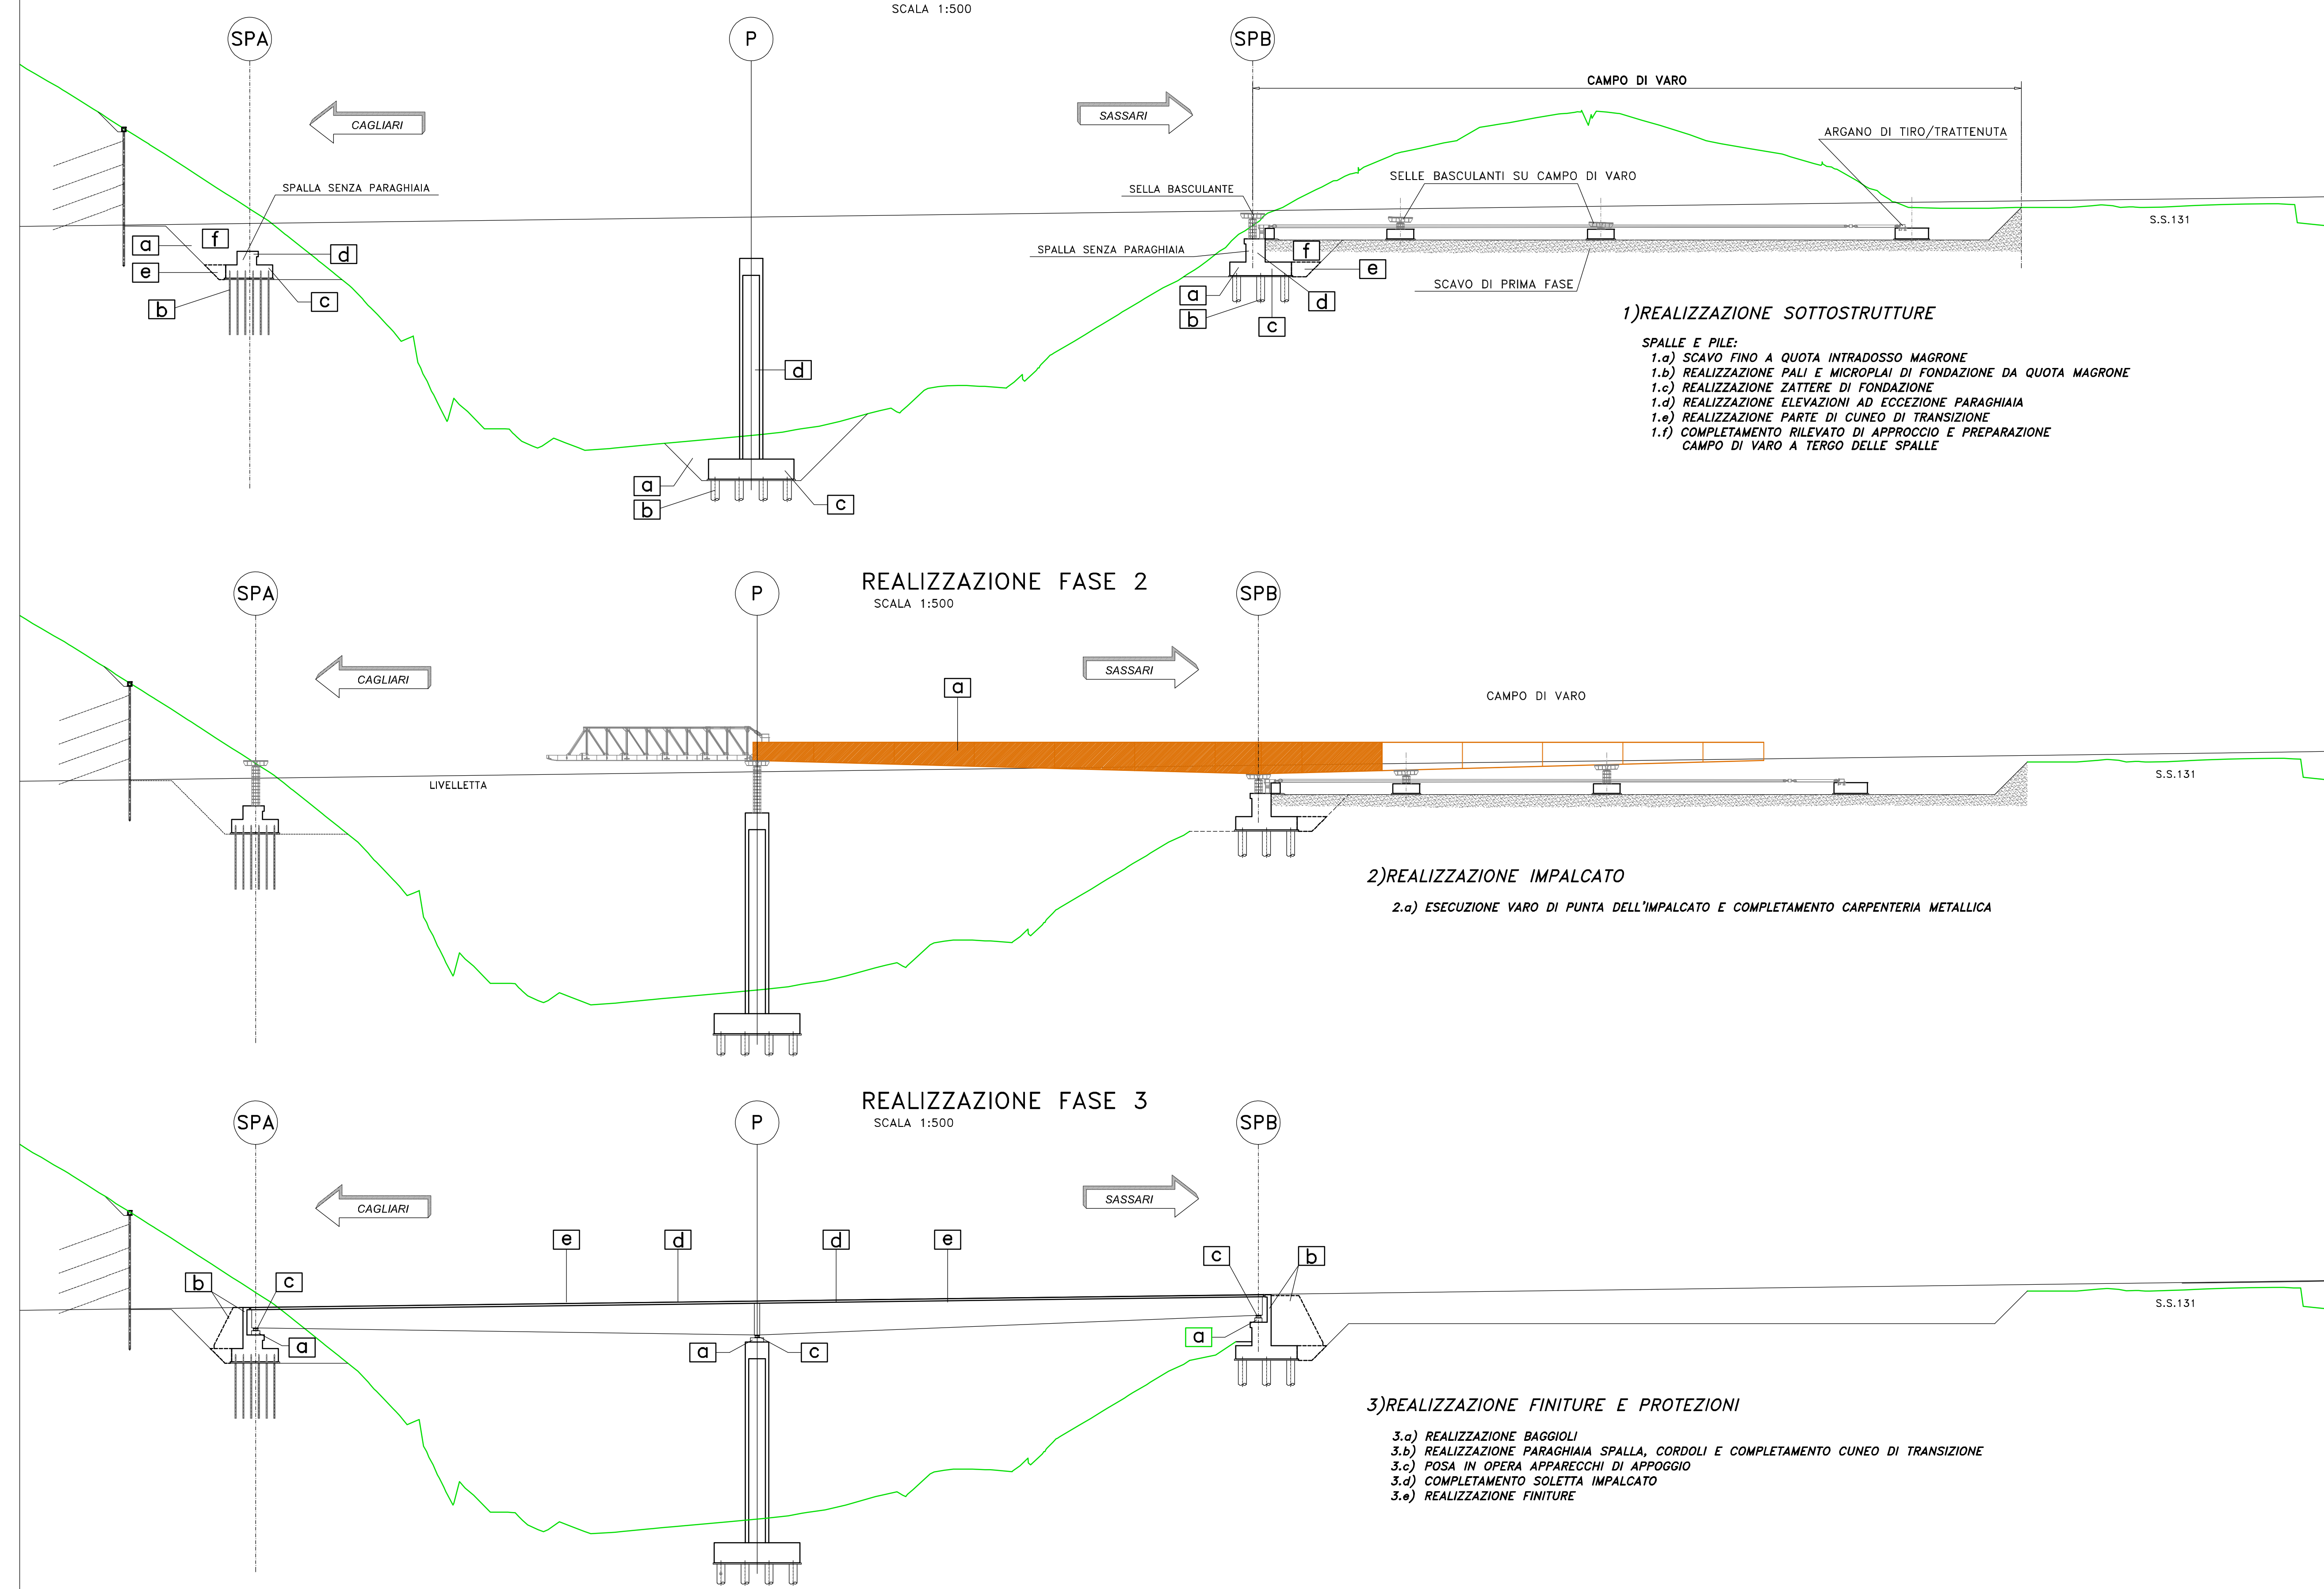

Sanas
GRUPPO FS ITALIANE Direzione Progettazione e Realizzazione Lavori

S.S.131 "Carlo Felice"
 Completamento itinerario Sassari - Olbia.
 Potenziamento e messa in sicurezza S.S.131
 dal km 192+500 al km 209+500.
 2° Lotto dal km 202+000 al km 209+500

PROGETTO DEFINITIVO COD. CA357

PROGETTAZIONE: ATI VIA - SERING - VDP - BRENG

RESPONSABILE DELL'INTEGRAZIONE DELLE PRESTAZIONI SPECIALISTICHE: GRUPPO DI PROGETTAZIONE
 Dott. Ing. Giovanni Piazza (Dir. Ing. Prov. Roma A27294)

PROGETTISTA:
 Responsabile Topografia: Dott. Ing. Massimo Capovilla (Dir. Ing. Prov. Roma 20637)
 Responsabile Strada: Dott. Ing. Giovanni Piazza (Dir. Ing. Prov. Roma 27294)
 Responsabile Impianti, Sottostazioni e Impianti: Dott. Ing. Sergio Di Stefano (Dir. Ing. Prov. Roma 20722)
 Responsabile Ambiente: Dott. Ing. Francesco Ventura (Dir. Ing. Prov. Roma 14660)

GEOLOGO:
 Dott. Geol. Enrico Curatolo (Dir. Geol. Regione Sicil. 946)

COORDINATORE SICUREZZA IN FASE DI PROGETTAZIONE:
 Dott. Ing. Antonio Di Giovanni (Dir. Ing. Prov. Roma 13739)

RESPONSABILE SIK:
 Dott. Ing. Francesco Ventura (Dir. Ing. Prov. Roma 14660)

VISTO: IL RESPONSABILE DEL PROCEDIMENTO:
 Dott. Ing. Edoardo Quattrone

**OPERE D'ARTE MAGGIORI
 VIADOTTI E PONTI
 ELABORATI COMUNI
 Metodi costruttivi**

CODICE PROGETTO	PROGETTO	LV. PROC. ANNO	NOME FILE	REVISIONE	SCALA:
DP/CA0357	D	20	CA357_PO0V00STRDC02_A	A	-
C					
B					
A	EMISSIONE	GIU. 2021	A. MARRAS	S. PIAZZA	G. PIAZZA
REV.	DESCRIZIONE	DATA	REDATTO	VERIFICATO	APPROVATO