




PIANTA IMPALCATO CARREGGIATA DX  
SCALA 1:100

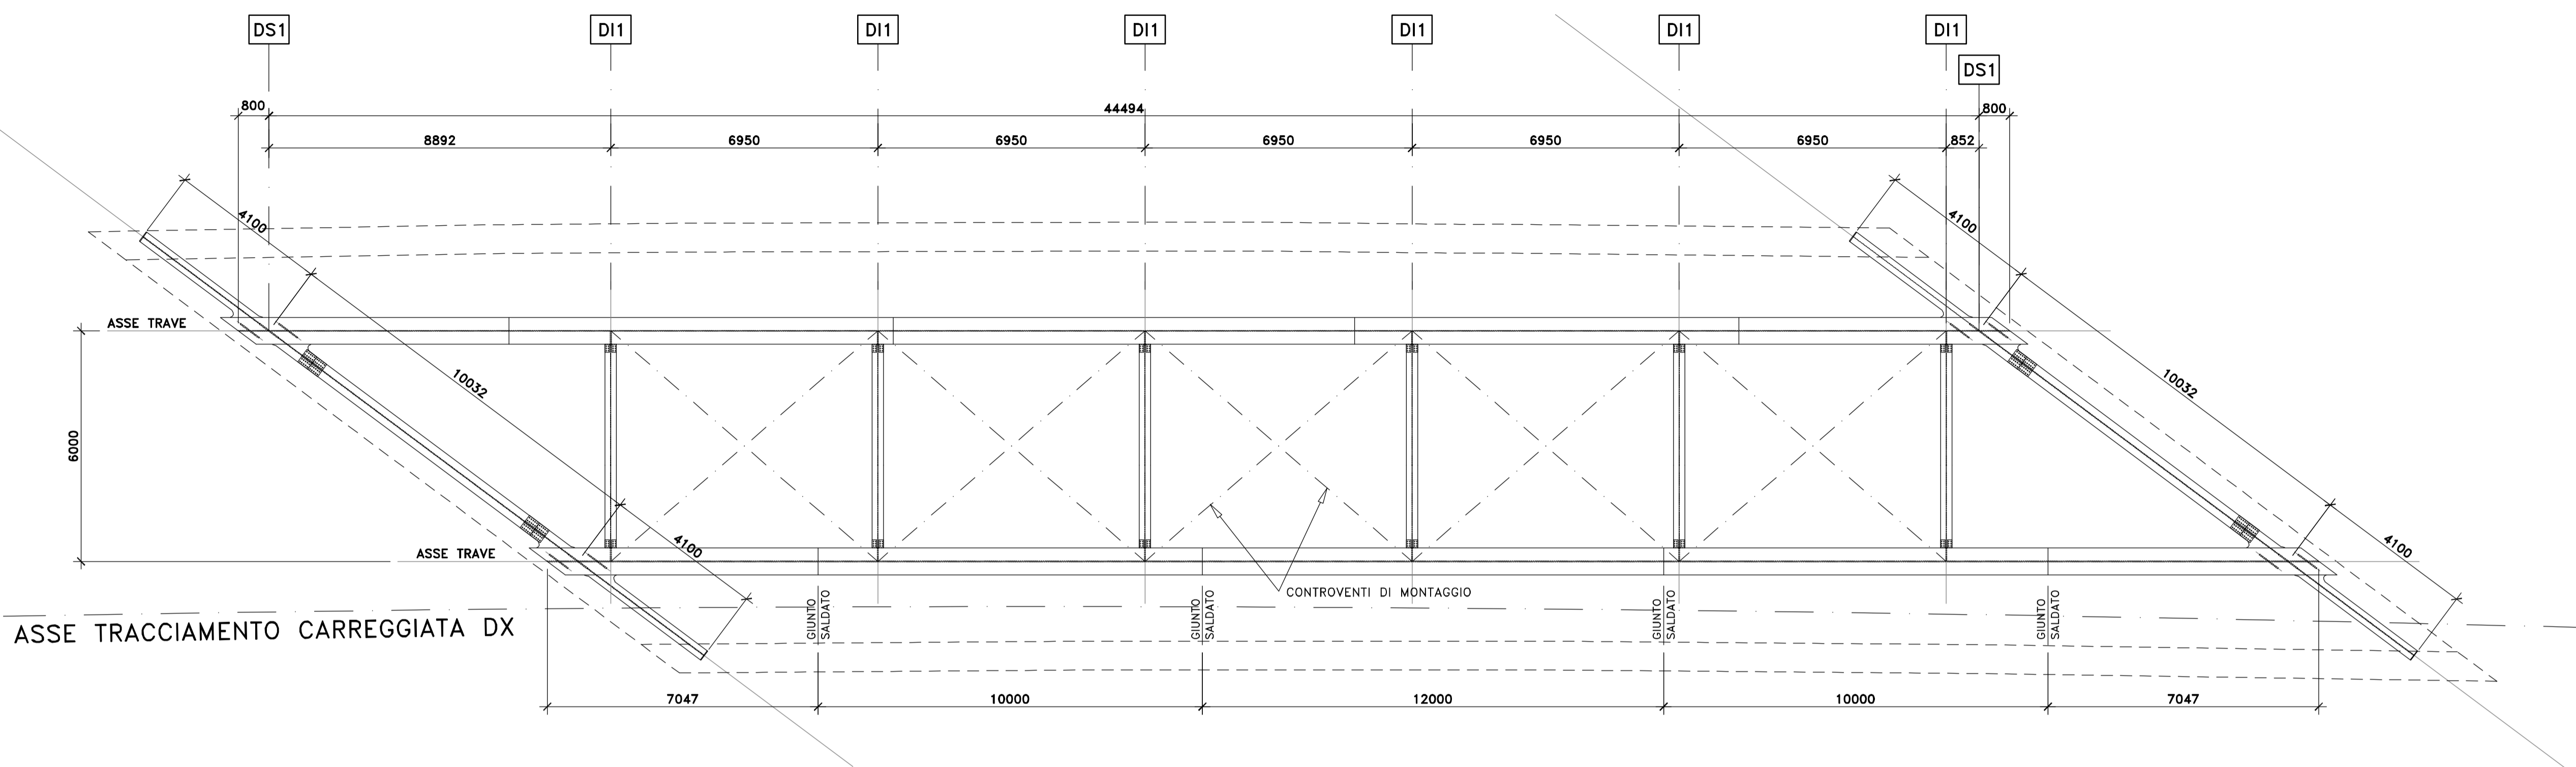

PIANTA IMPALCATO CARREGGIATA SX  
SCALA 1:100

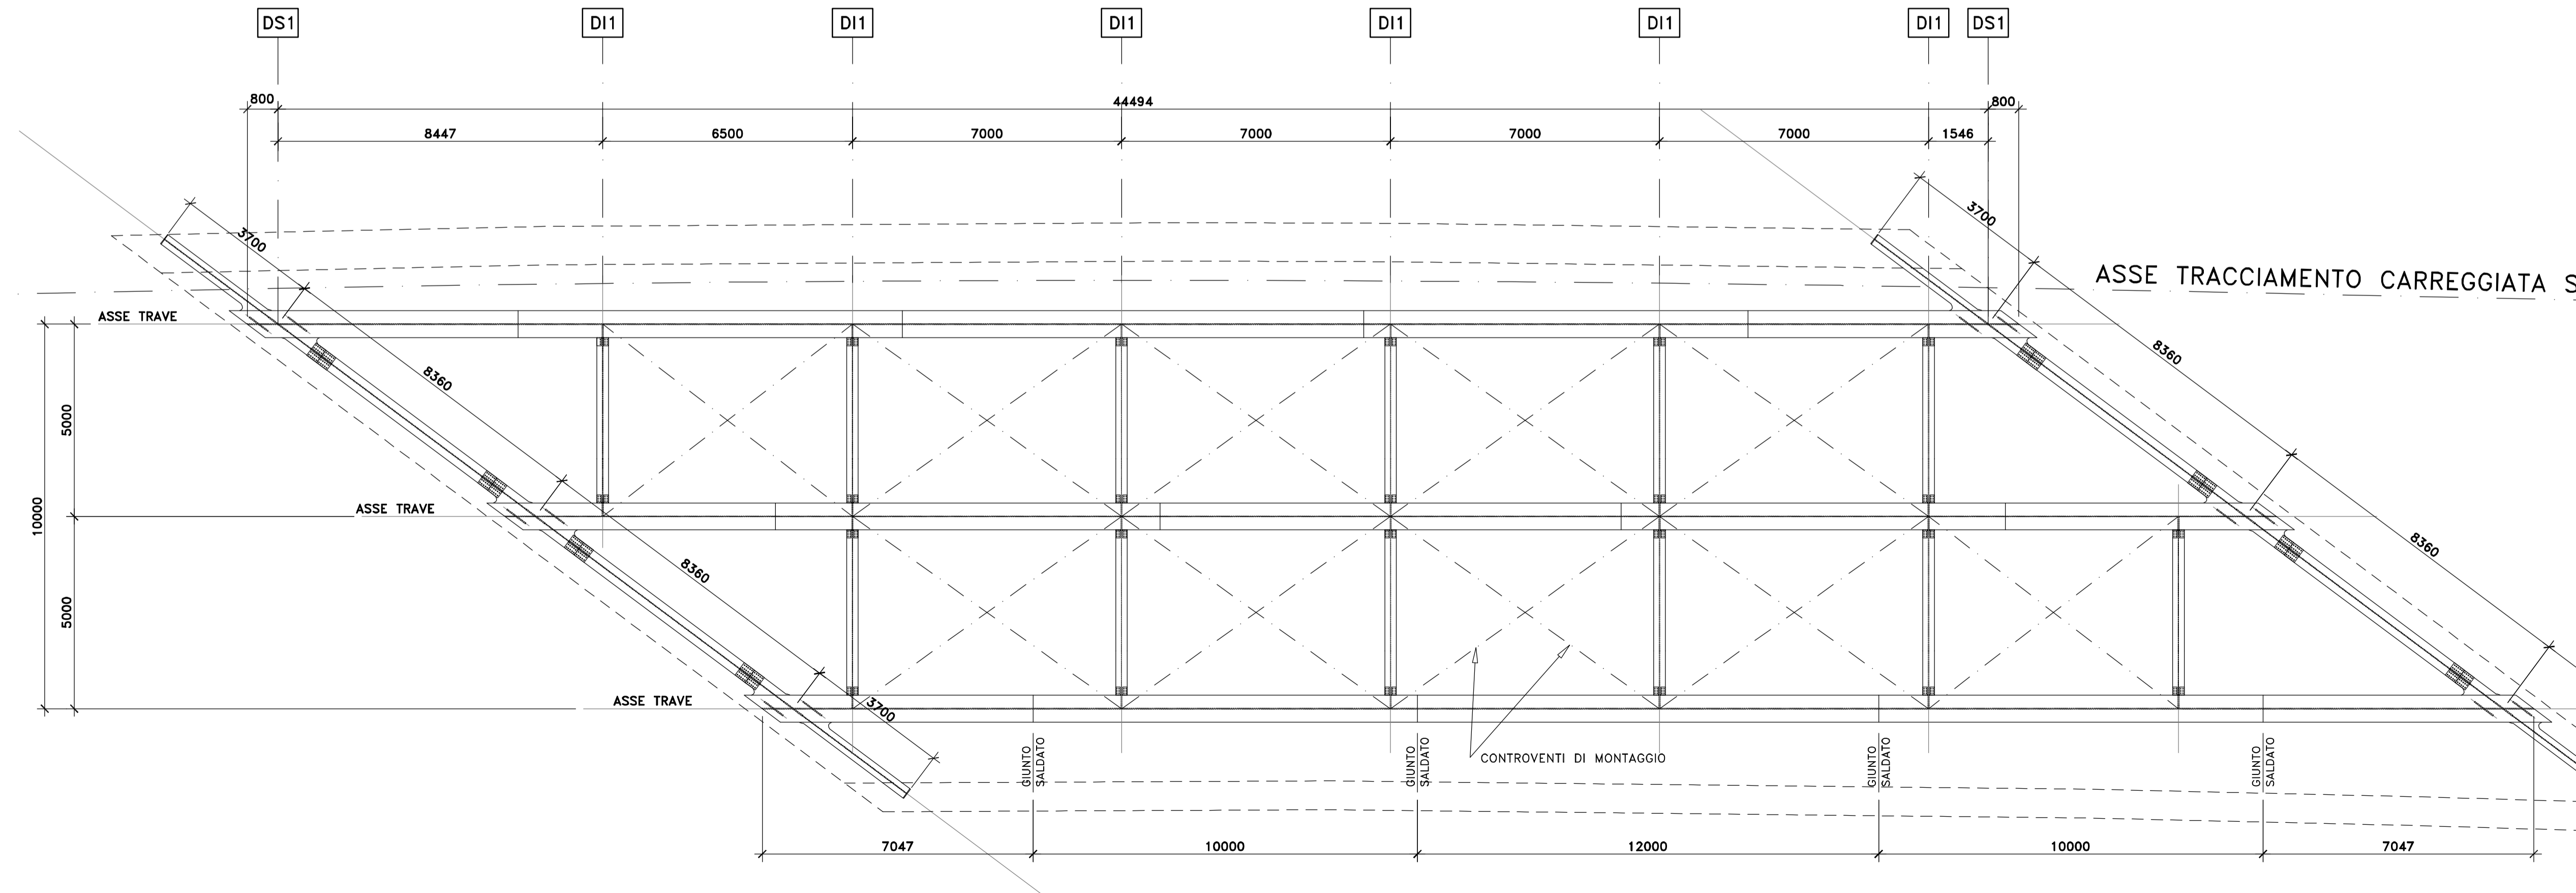


SEZIONE LONGITUDINALE TRAVI IMPALCATO DX  
SCALA 1:100

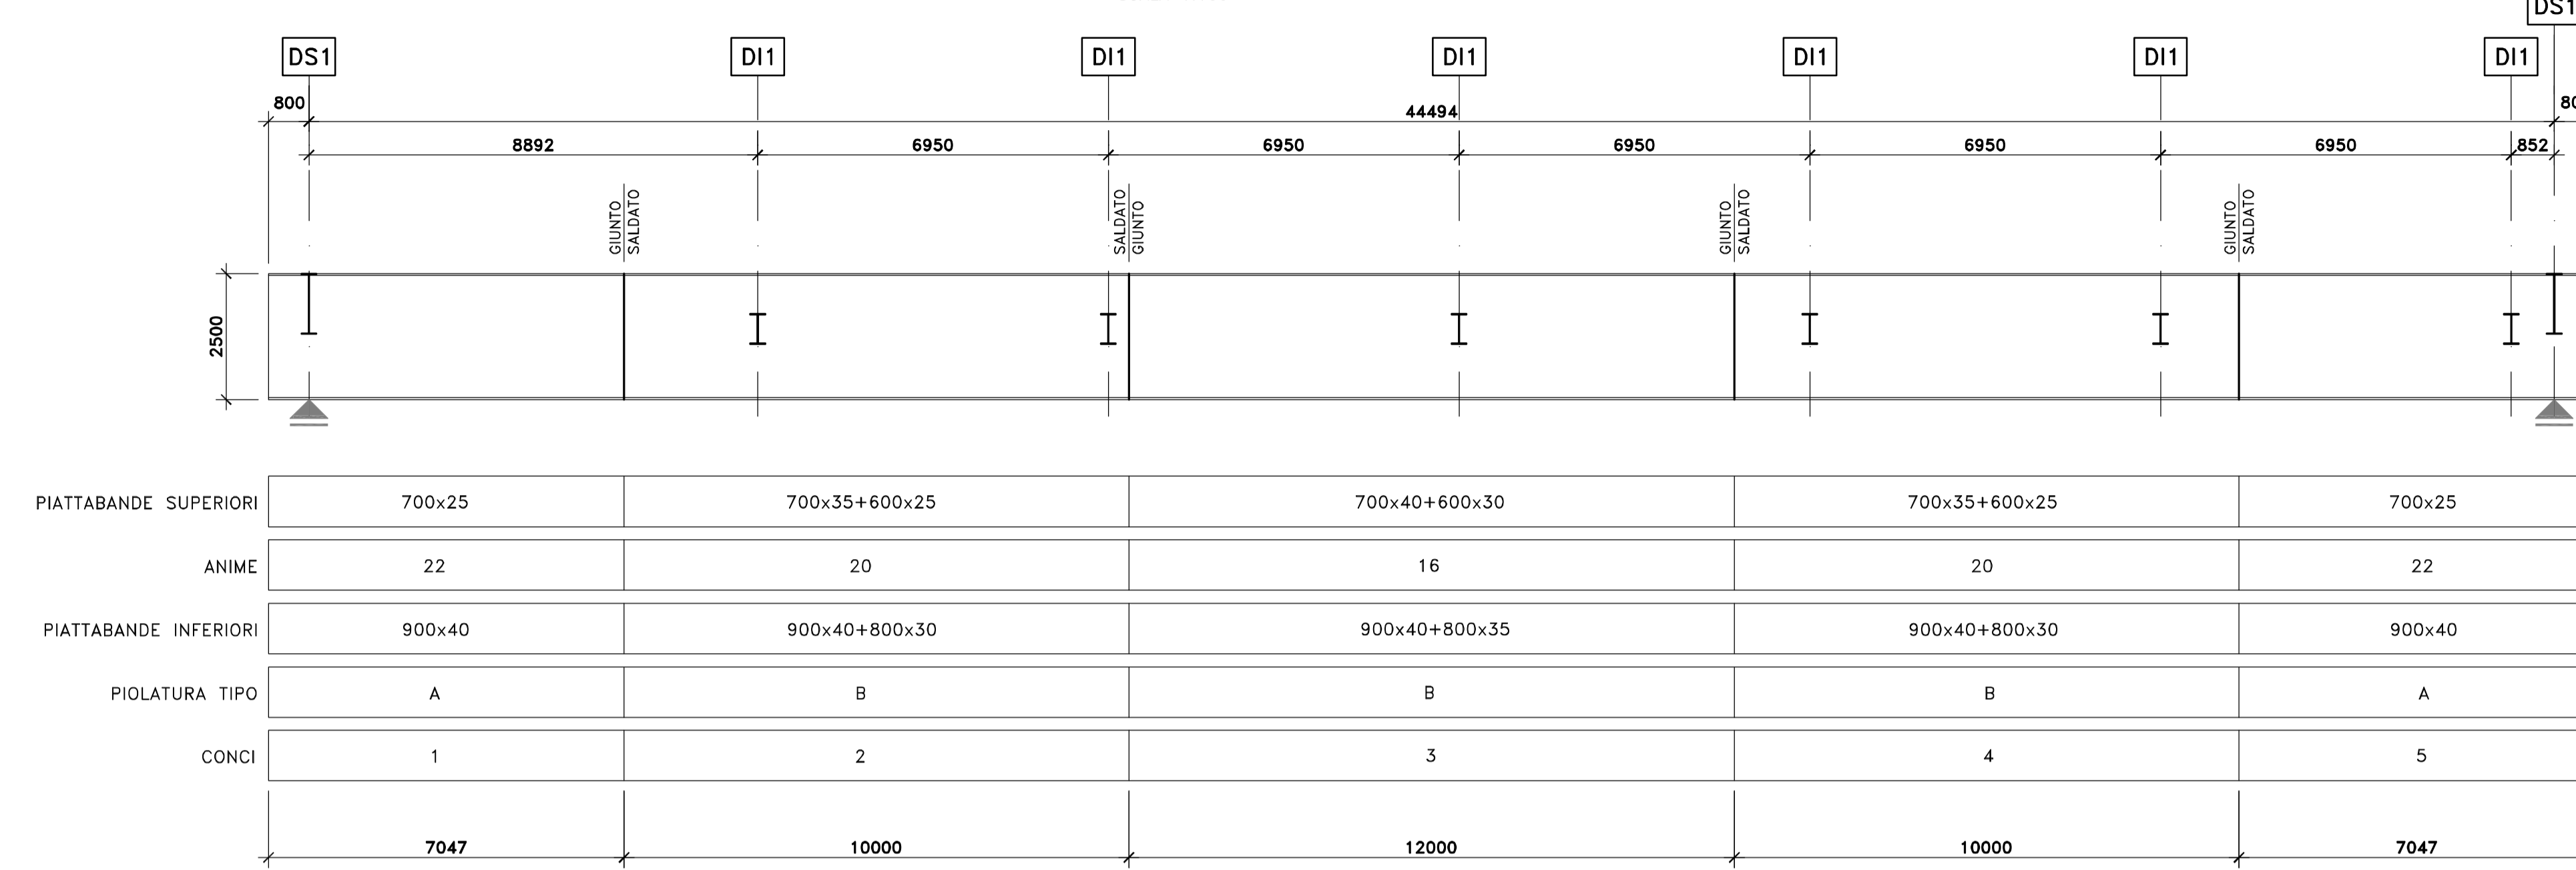


PIATTABANDE SUPERIORI	700x25	700x35+600x25	700x40+600x30	700x35+600x25	700x25
ANIME	22	20	16	20	22
PIATTABANDE INFERIORI	900x40	900x40+800x30	900x40+800x35	900x40+800x30	900x40
PIOLATURA TIPO	A	B	B	B	A
CONCI	1	2	3	4	5
	7047	10000	12000	10000	7047

SEZIONE LONGITUDINALE TRAVI IMPALCATO SX  
SCALA 1:100

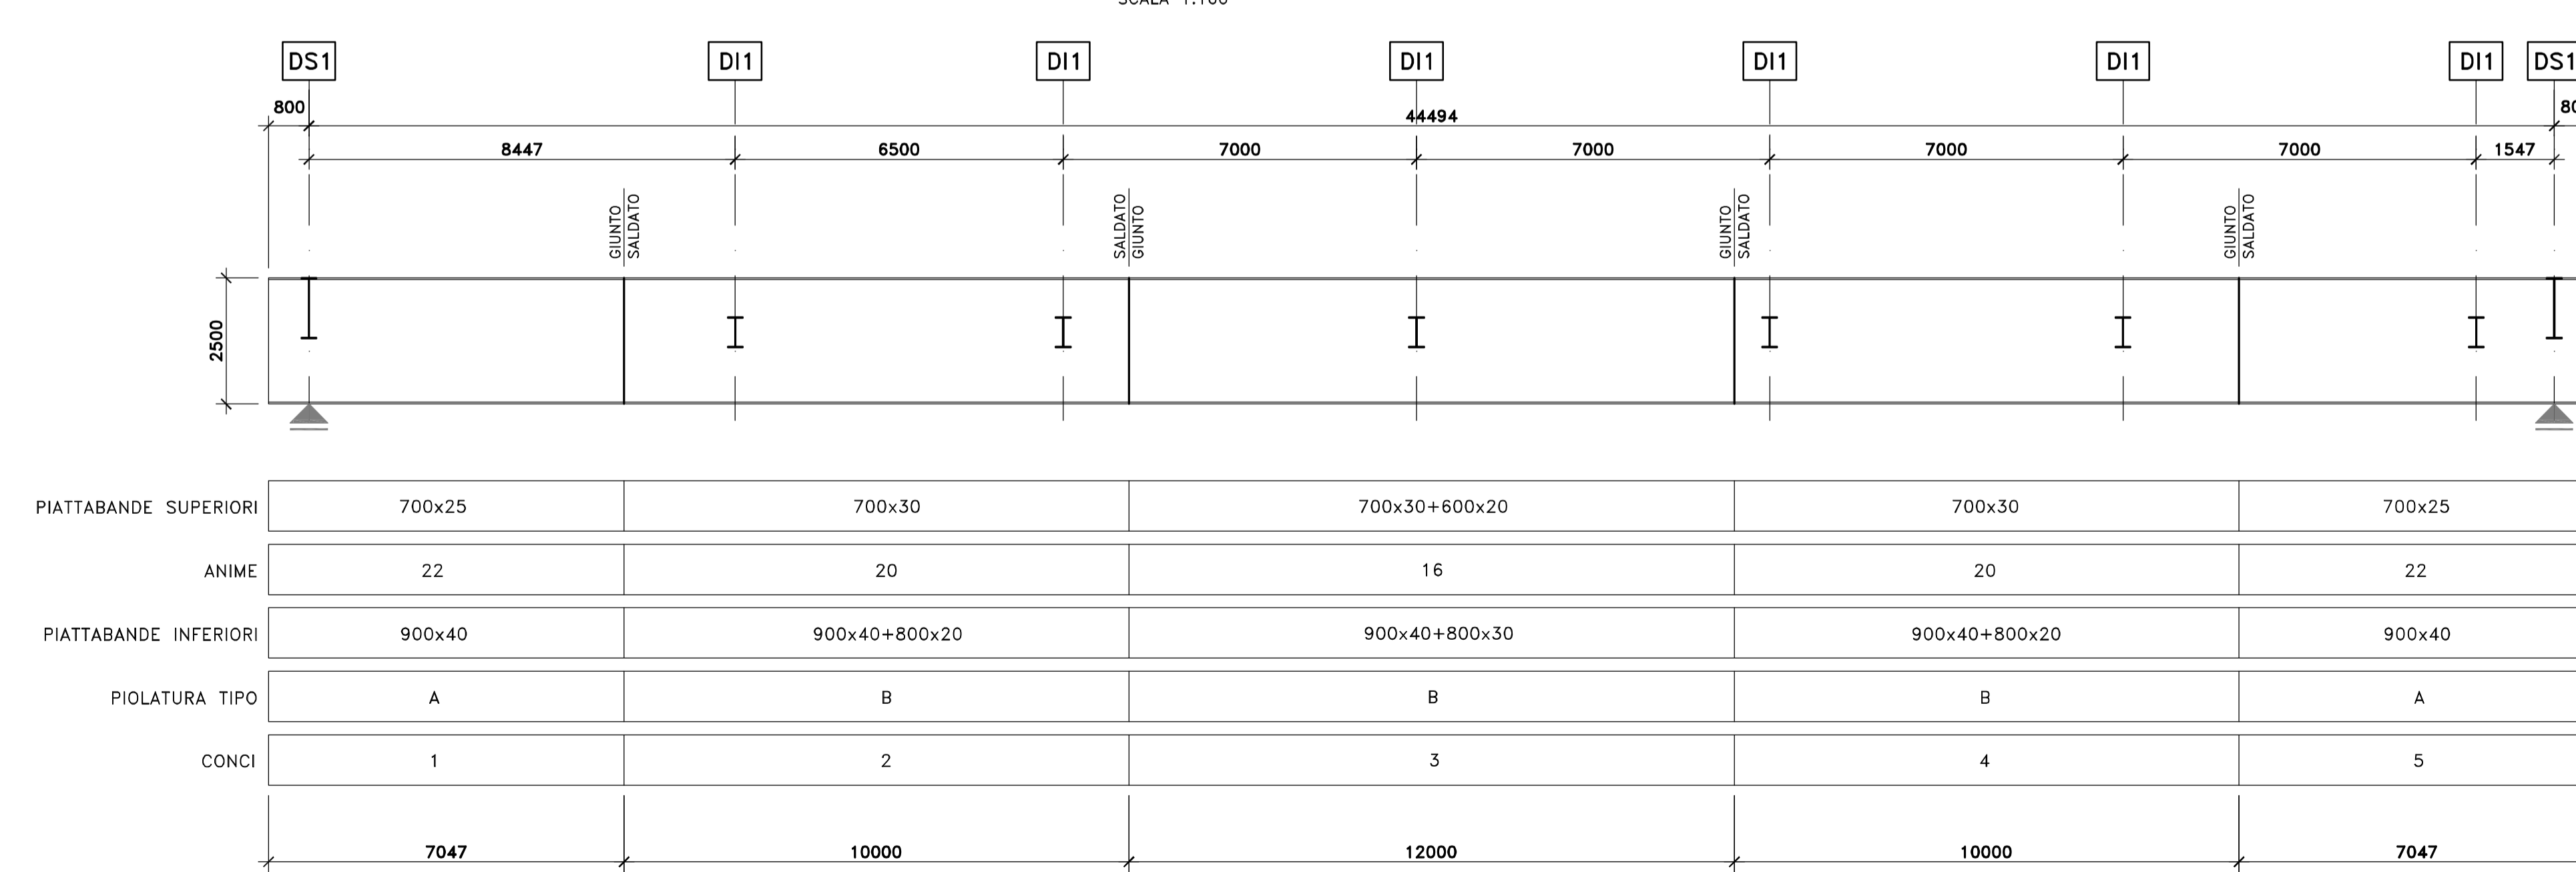

PIATTABANDE SUPERIORI	700x25	700x30	700x30+600x20	700x30	700x25
ANIME	22	20	16	20	22
PIATTABANDE INFERIORI	900x40	900x40+800x20	900x40+800x30	900x40+800x20	900x40
PIOLATURA TIPO	A	B	B	B	A
CONCI	1	2	3	4	5
	7047	10000	12000	10000	7047

SCHEMA TRAVE COMPOSTA SALDATA  
SCALA 1:20

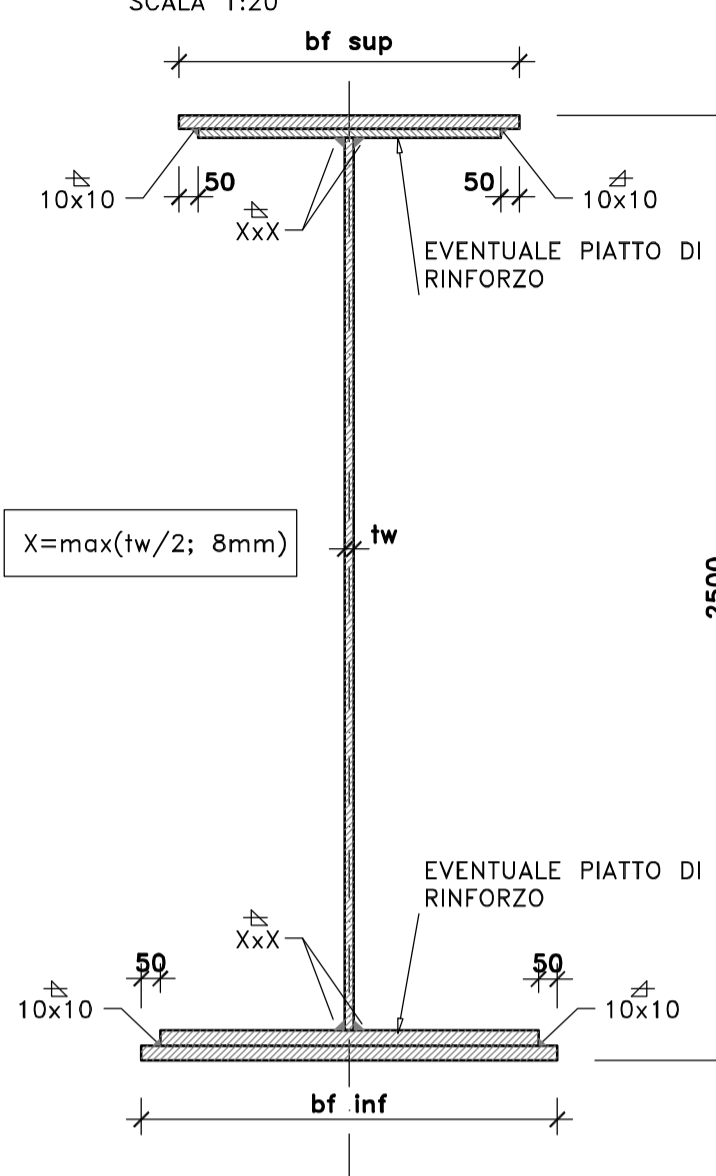

S.S.131 "Carlo Felice"  
Completamento itinerario Sassari - Olbia.  
Potenziamento e messa in sicurezza S.S.131  
dal km 192+500 al km 209+500.  
2° Lotto dal km 202+000 al km 209+500

**PROGETTO DEFINITIVO** COD. CA357

PROGETTAZIONE: **ATI VIA - SERING - VOP - BRENG**

RESPONSABILE DELL'INTEGRAZIONE DELLE PRESTAZIONI SPECIALISTICHE: GRUPPO DI PROGETTAZIONE  
Dott. Ing. Giovanni Piazza (Ord. Ing. Prov. Roma 427296)

PROGETTISTA:  
Responsabile Tracciato stradale: Dott. Ing. Massimo Capasso (Ord. Ing. Prov. Roma 26077)  
Responsabile Struttura: Dott. Ing. Giovanni Piazza (Ord. Ing. Prov. Roma 22296)  
Responsabile Materiali, Qualifiche e Impianti: Dott. Ing. Sergio... (Ord. Ing. Prov. Palermo 2872)  
Responsabile Montatori: Dott. Ing. Francesco Ventura (Ord. Ing. Prov. Roma 14662)

GEOLOGO:  
Dott. Geol. Enrico Curciato (Ord. Geol. Regione Sicila 996)

COORDINATORE SICUREZZA IN FASE DI PROGETTAZIONE:  
Dott. Ing. Matteo Di Girolamo (Ord. Ing. Prov. Roma 12139)

RESPONSABILE SIA:  
Dott. Ing. Francesco Ventura (Ord. Ing. Prov. Roma 14662)

VISTO: IL RESPONSABILE DEL PROCEDIMENTO:  
Dott. Ing. Edoardo Quattrone

**OPERE D'ARTE MAGGIORI**  
**P001 - PONTE RIO MASCARI 1**  
**Carpenteria metallica impalcato**  
**Assemble generale, travi principali e pianta**

CODICE PROGETTO	NOME FILE	REVISIONE	SCALA:
PROGETTO: DPA0357	CA357_P00P001STRCP03_A	A	-
ELABORAZIONE: DPA0357	P00P001STRCP03		
D			
C			
B			
A	EMISSIONE	04. 2021	R. FIORE S. PIAZZA G. PIAZZA
REV.	DESCRIZIONE	DATA	REDATTO VERIFICATO APPROVATO