




PIANTA IMPALCATO CARREGGIATA DX
SCALA 1:200

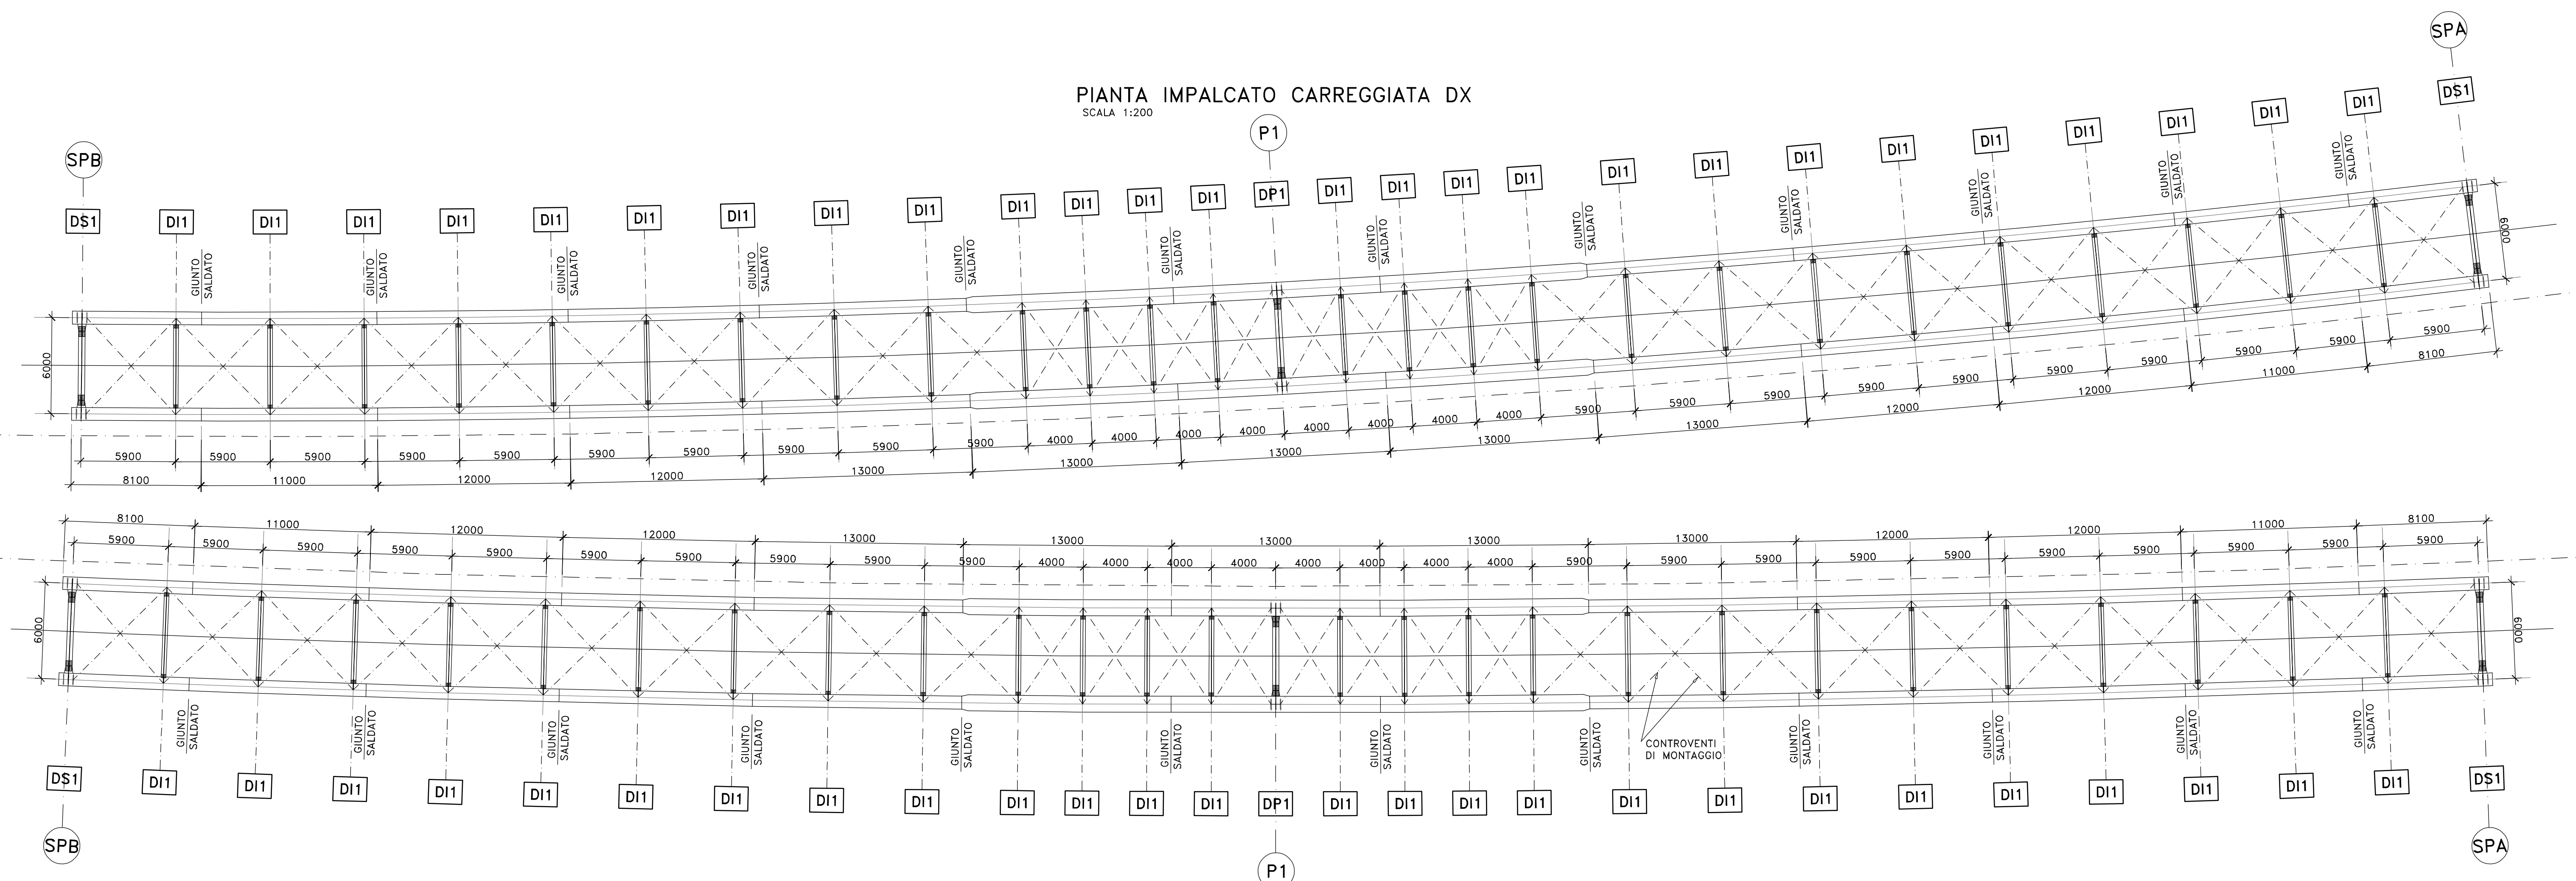

PIANTA IMPALCATO CARREGGIATA SX
SCALA 1:200

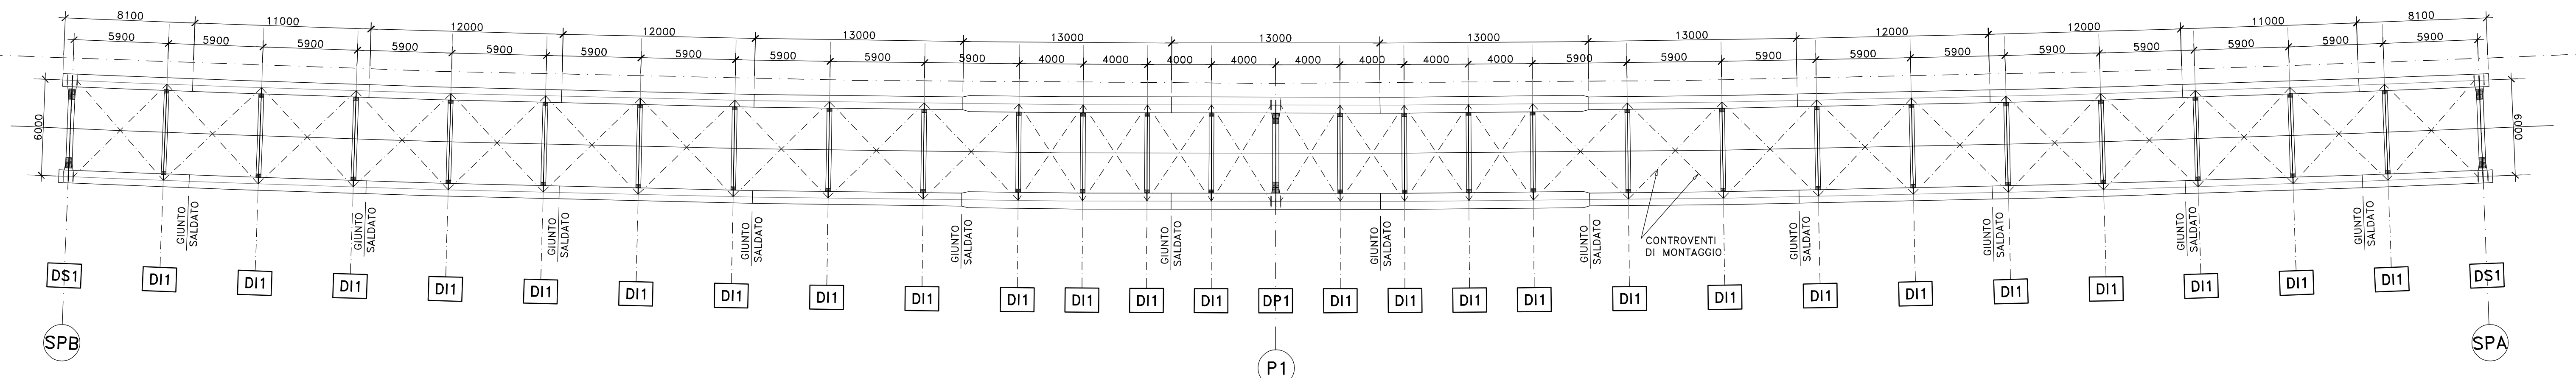


SEZIONE LONGITUDINALE TRAVI IMPALCATO SX/DX
SCALA 1:200

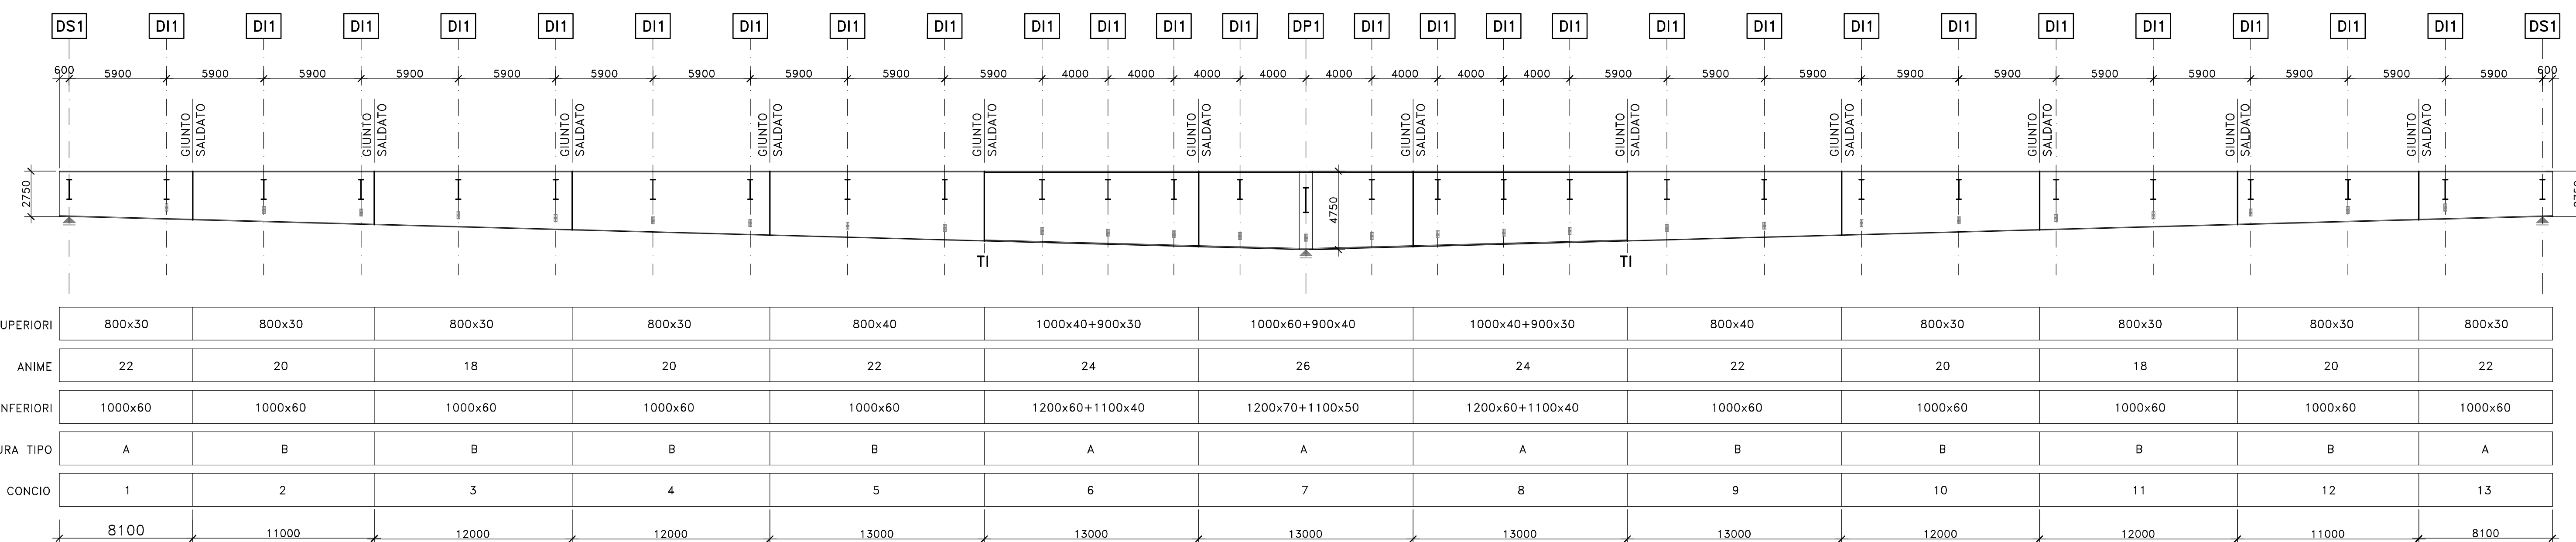

PIATTABANDE SUPERIORI	800x30	800x30	800x30	800x30	800x40	1000x40+900x30	1000x60+900x40	1000x40+900x30	800x40	800x30	800x30	800x30	800x30
ANIME	22	20	18	20	22	24	26	24	22	20	18	20	22
PIATTABANDE INFERIORI	1000x60	1000x60	1000x60	1000x60	1000x60	1200x60+1100x40	1200x70+1100x50	1200x60+1100x40	1000x60	1000x60	1000x60	1000x60	1000x60
PIOLATURA TIPO	A	B	B	B	B	A	A	A	B	B	B	B	A
CONCIO	1	2	3	4	5	6	7	8	9	10	11	12	13
	8100	11000	12000	12000	13000	13000	13000	13000	13000	12000	12000	11000	8100

SCHEMA TRAVE
COMPOSTA SALDATA
SCALA 1:20

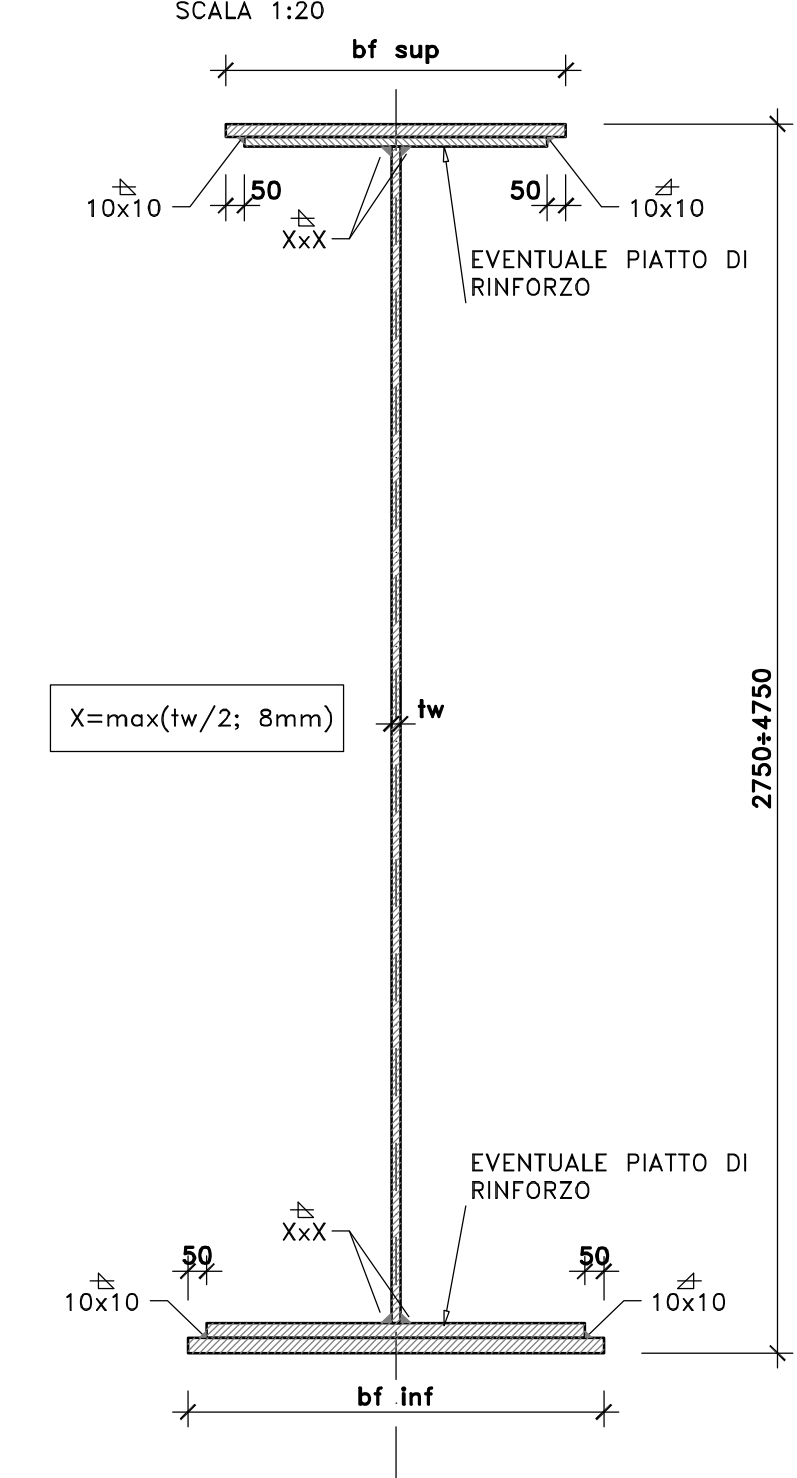

sanas
GRUPPO FS ITALIANE
Direzione Progettazione e Realizzazione Lavori

S.S.131 "Carlo Felice"
Completamento itinerario Sassari - Olbia.
Potenziamento e messa in sicurezza S.S.131
dal km 192+500 al km 209+500.
2° Lotto dal km 202+000 al km 209+500

PROGETTO DEFINITIVO

PROGETTAZIONE: **ATI VIA - SERING - VDP - BRENG**

RESPONSABILE DELL'INTEGRAZIONE DELLE PRESTAZIONI SPECIALISTICHE: **GRUPPO DI PROGETTAZIONE**

PROGETTISTA:
 Responsabile Tracciato stradale: Dott. Ing. Massimo Capasso
 Responsabile Strutture: Dott. Ing. Giovanni Piazza
 Responsabile Idraulica, Geotecnica e Impianti: Dott. Ing. Sergio
 Responsabile Ambientale: Dott. Ing. Francesco Ventura

GEOLOGO:
 Dott. Ingegnere Enrico Curatolo (Ord. Geol. Regione Sicil. 986)

COORDINATORE SICUREZZA IN FASE DI PROGETTAZIONE:
 Dott. Ing. Matteo Di Giuliano (Ord. Ing. Prov. Roma 15138)

RESPONSABILE SIA:
 Dott. Ing. Francesco Ventura (Ord. Ing. Prov. Roma 14660)

VISTO: IL RESPONSABILE DEL PROCEDIMENTO:
 Dott. Ing. Edoardo Guatrone

MANDATARIA: **VIA INGEGNERIA**
SERING INGEGNERIA
VDP
BRENG

OPERE D'ARTE MAGGIORI
VI03 - VIADOTTO RIO OLIA 1
 Carpenteria metallica impalcato

Assieme generale, travi principali e pianta

CODICE PROGETTO	NOME FILE	REVISIONE	SCALA:
PROGETTO	CA357_P00VIO3STRCP04_A		
ELAB.	P00VIO3STRCP04	A	1:100
REV.	DESCRIZIONE	DATA	REDDATO
A	EMISSIONE	GIU. 2021	R. FIORE
B			G. PIAZZA
C			G. PIAZZA
D			