




PIANTA PARATIA SPALLA B DX LATO SS-131 (1^FASE)
SCALA 1:100

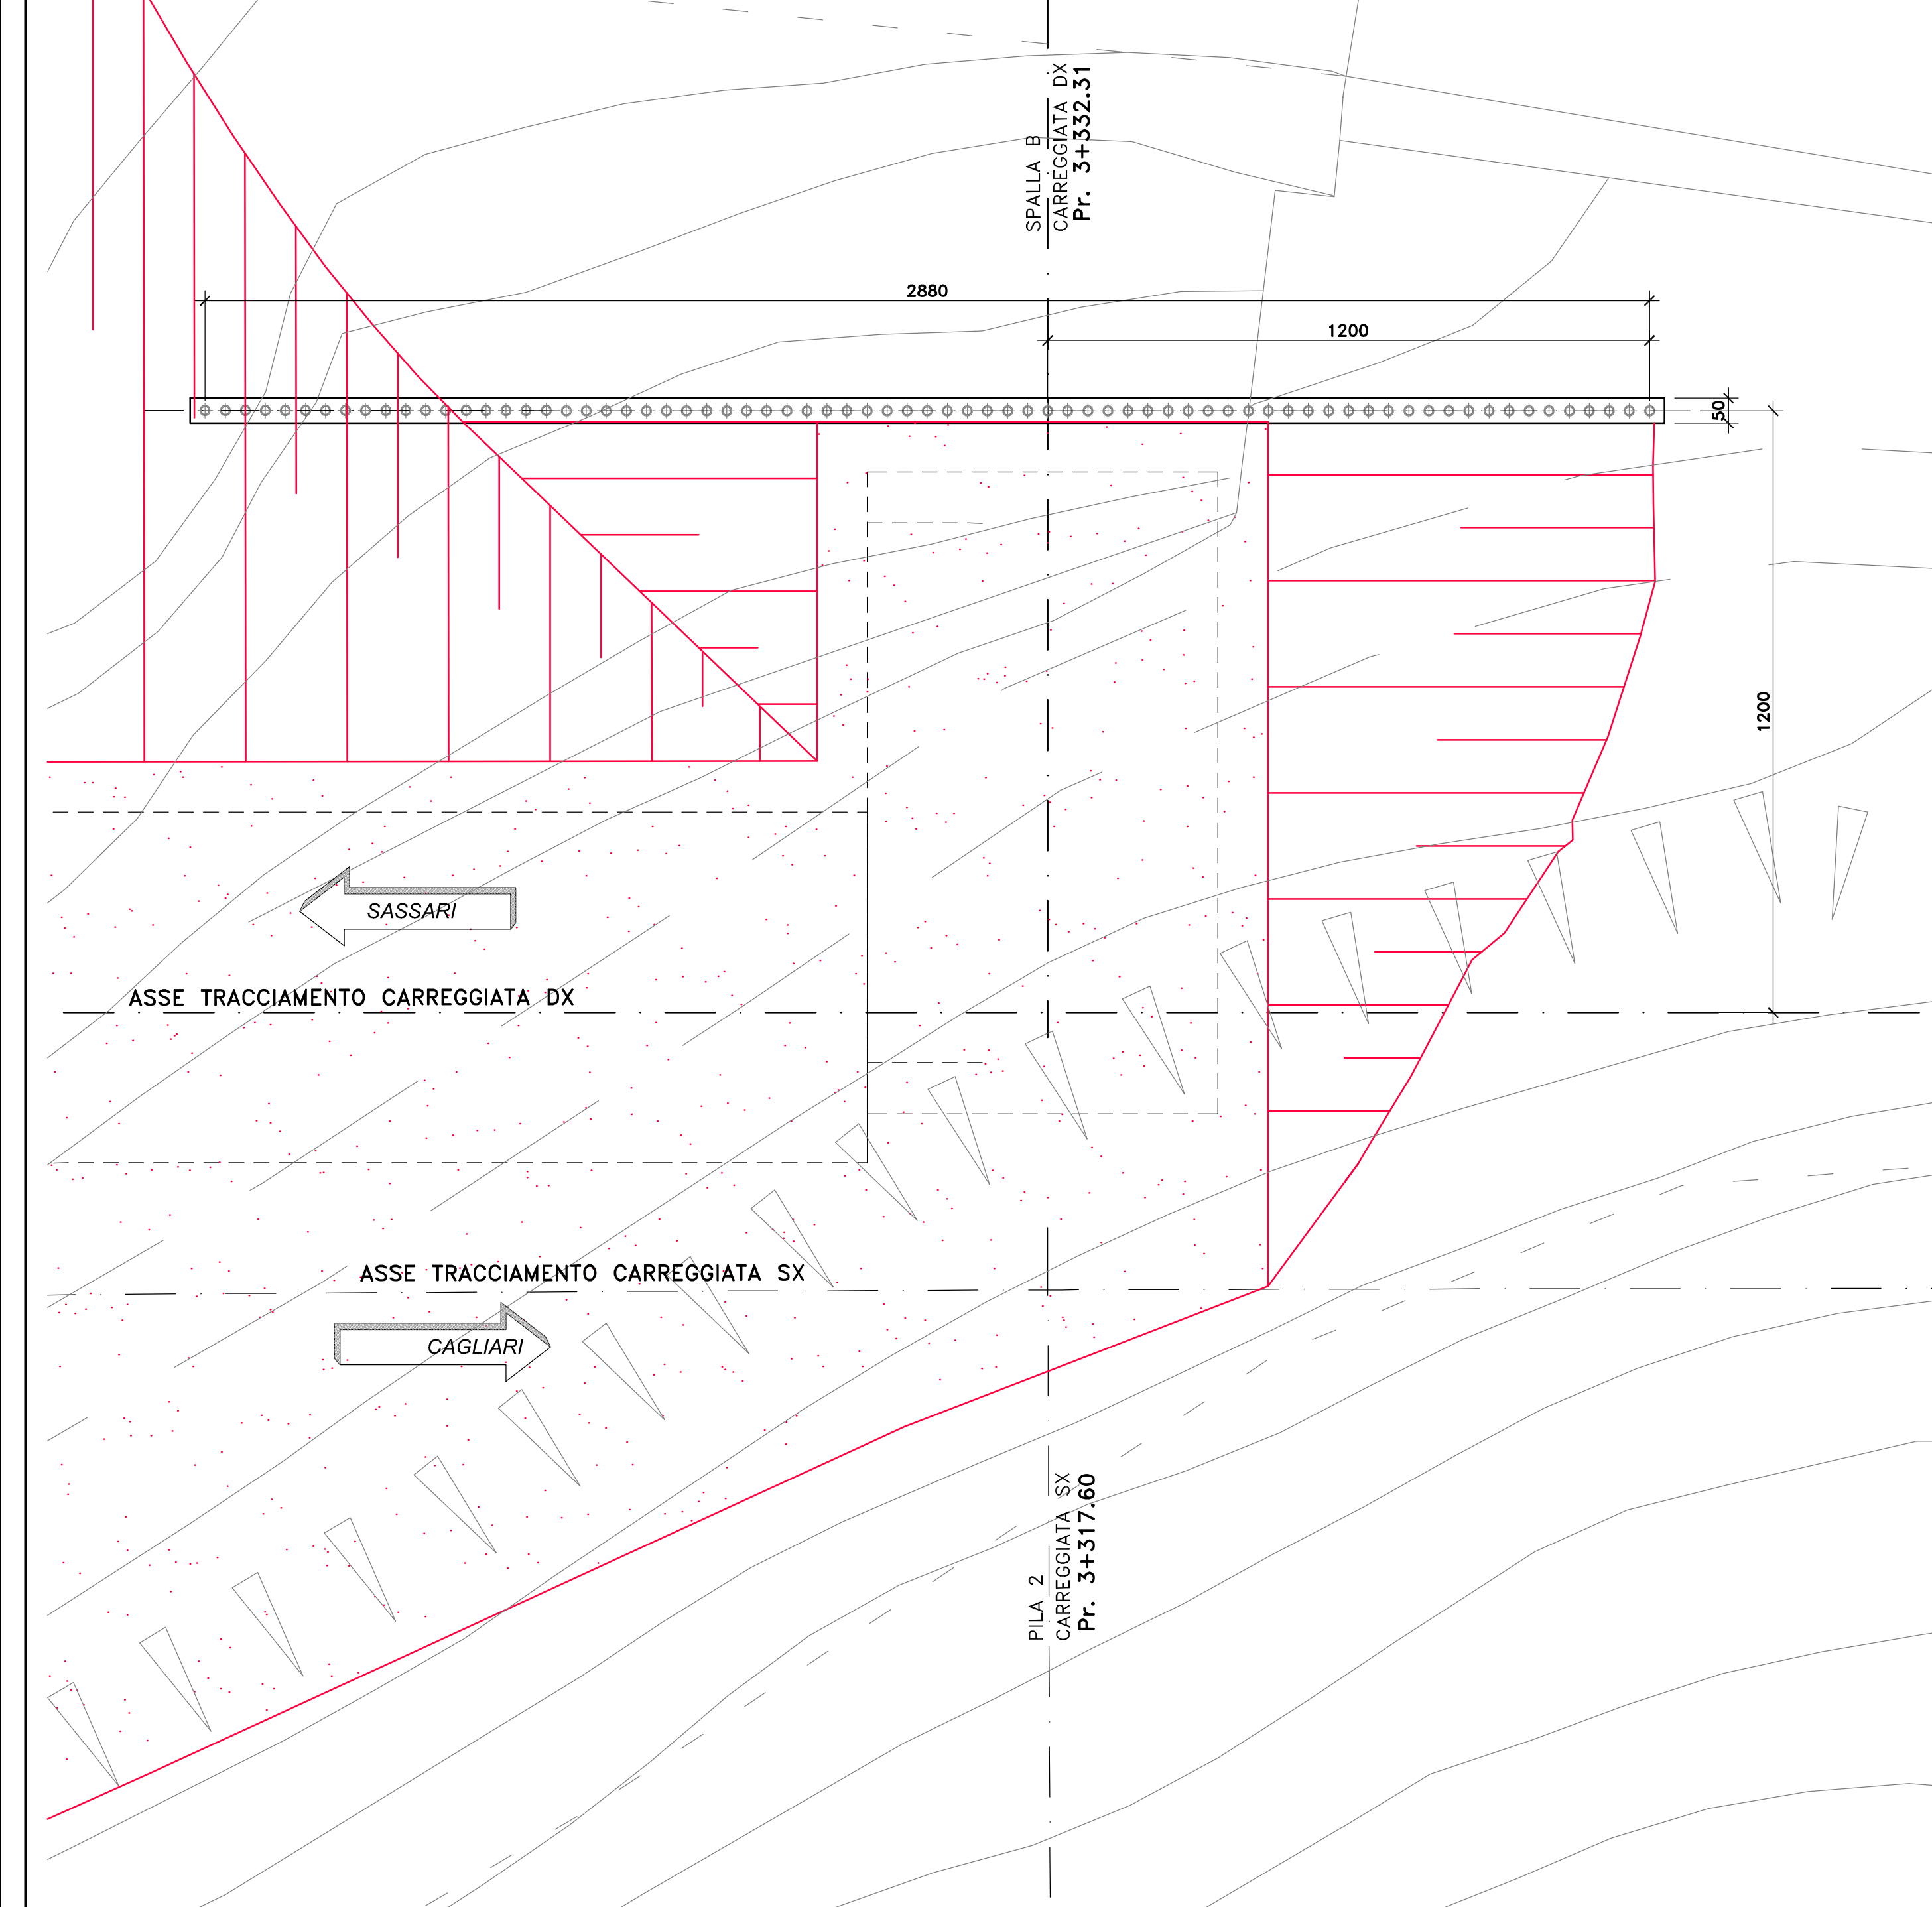


PIANTA PARATIA SPALLA A DX-SPALLA A SX LATO SS-131 (1^FASE)
SCALA 1:100

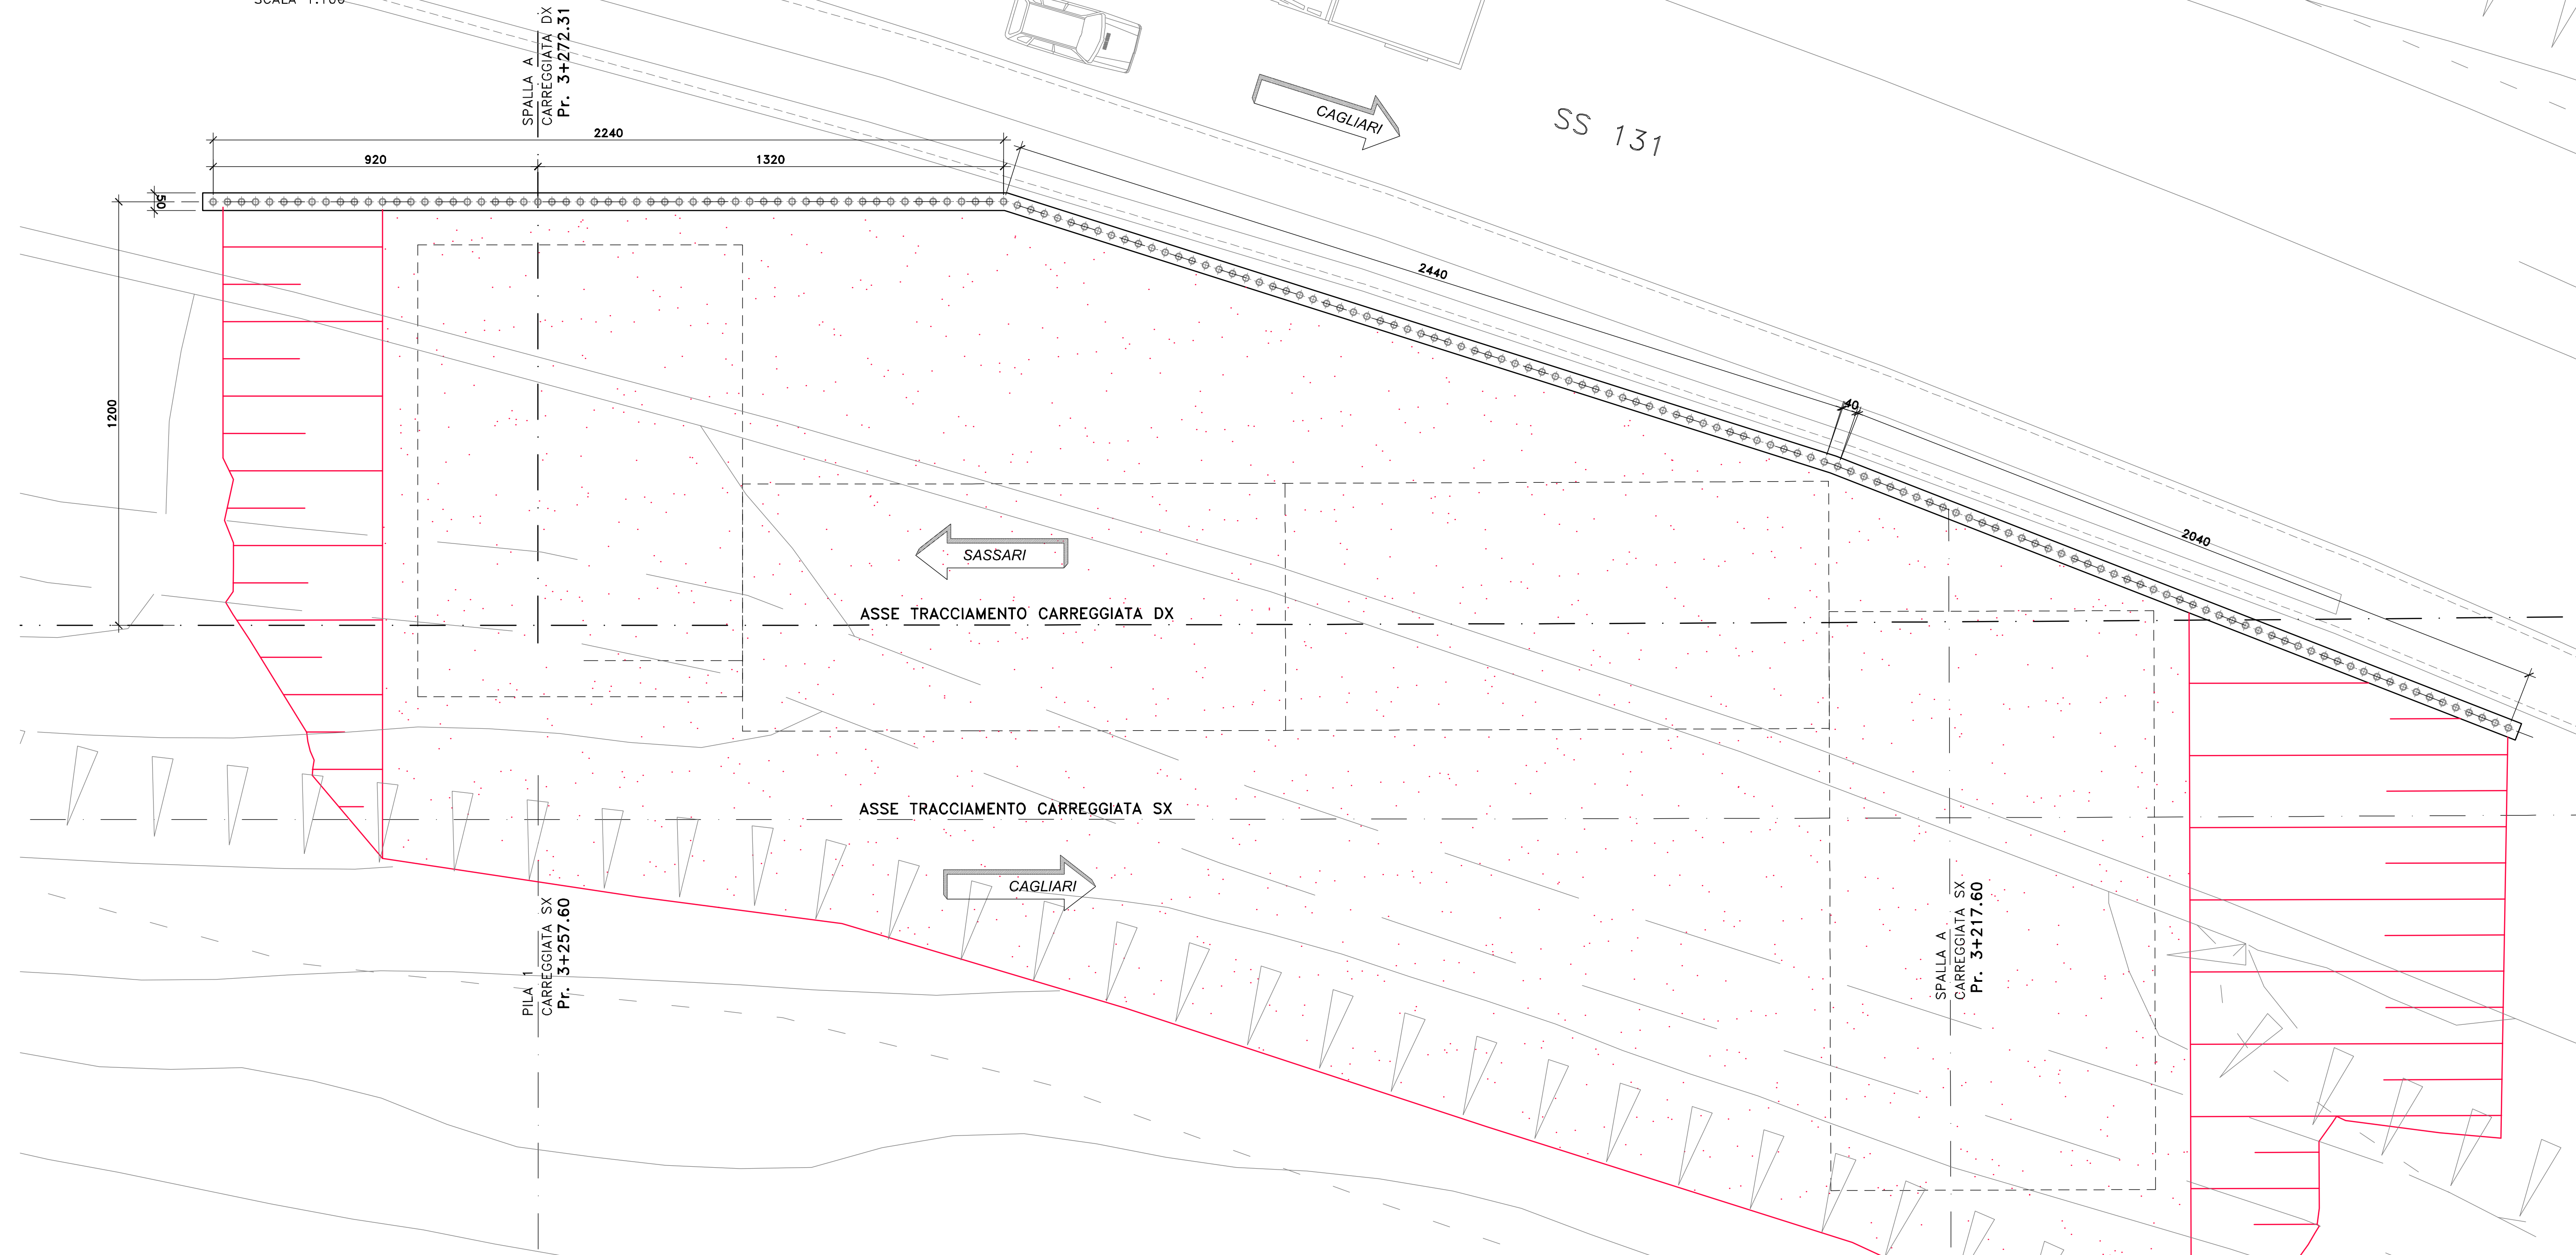

PROSPETTO PARATIA SPALLA B DX LATO SS-131 (1^FASE)
SCALA 1:100

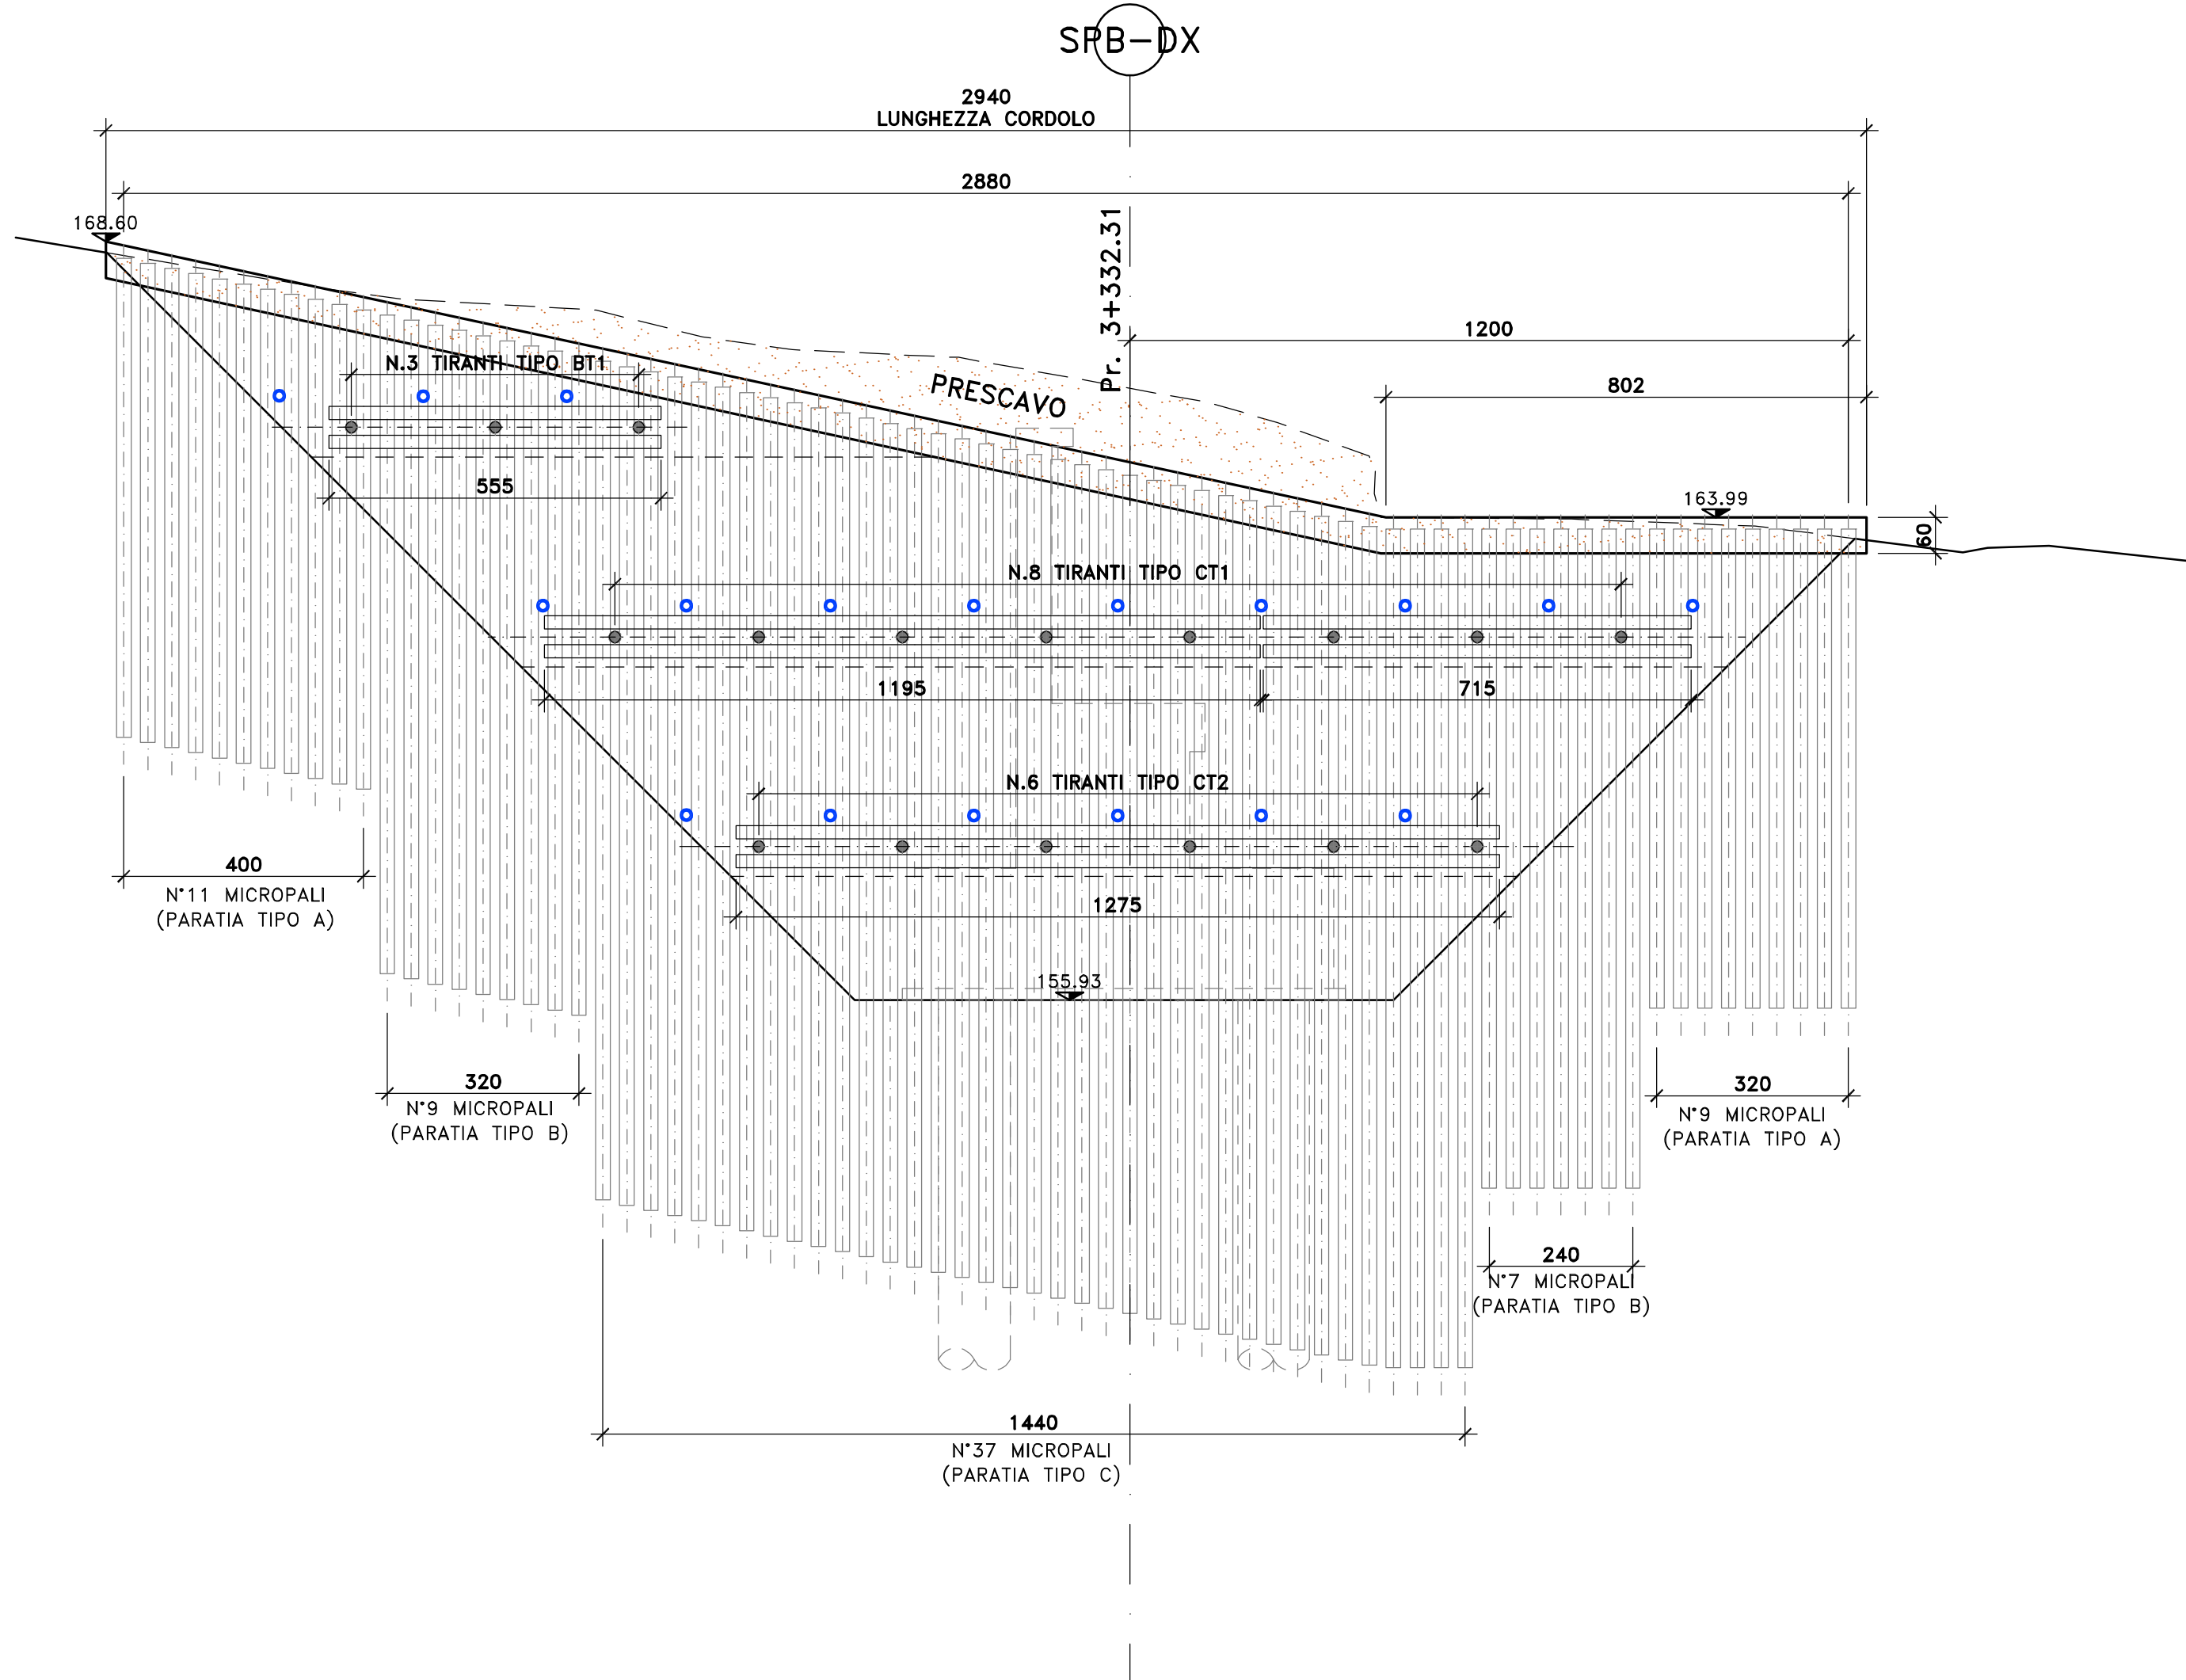

PROSPETTO PARATIA SPALLA A DX-SPALLA A SX LATO SS-131 (1^FASE)
SCALA 1:100

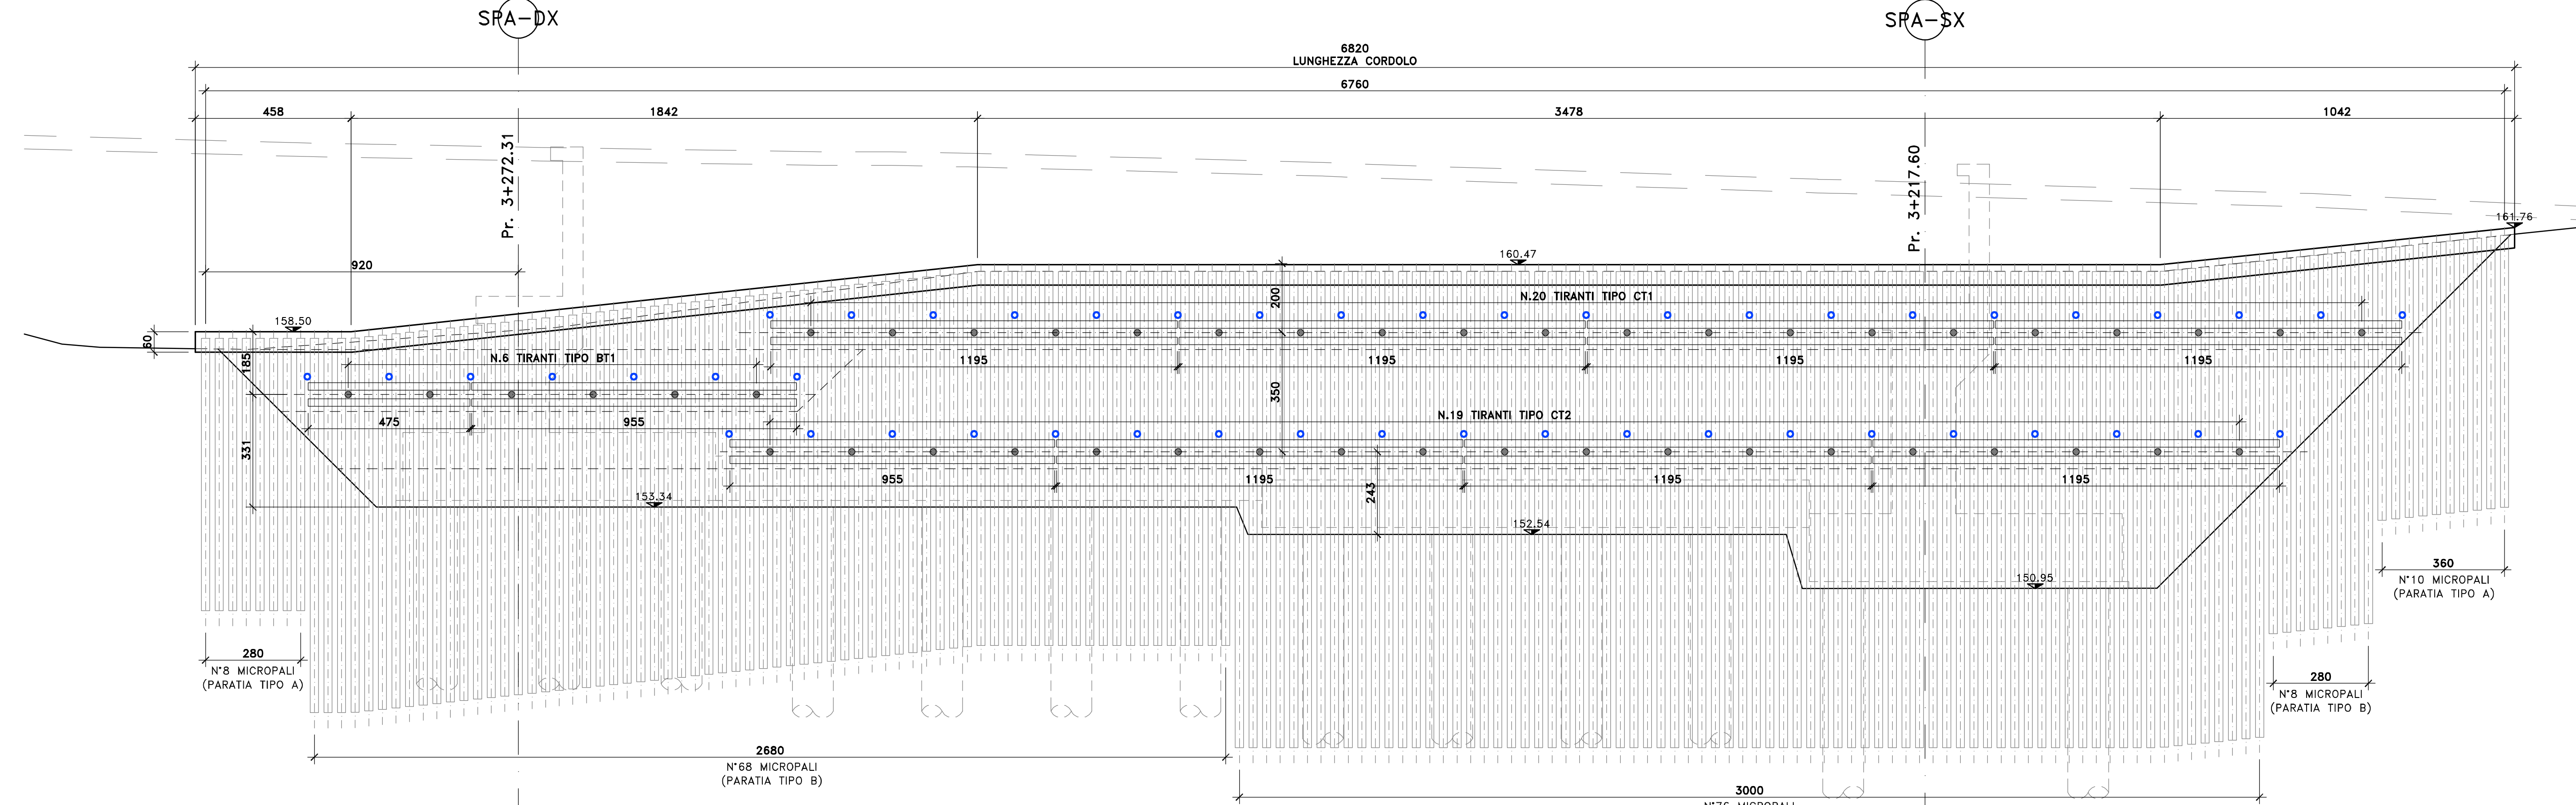

NOTE E PRESCRIZIONI

- LE CARATTERISTICHE DIMENSIONALI DEGLI ELEMENTI COSTITUENTI LE PARATIE PROVVISORIE E RELATIVI SISTEMI DI CONTRASTO (TIRANTI E TRAVI DI CONTRASTO), SONO ILLUSTRATE NELL'ELABORATO "PARATIE PROVVISORIALI - SEZIONI TIPO E CARATTERISTICHE DIMENSIONALI".

Sanas
GRUPPO FS ITALIANE
Direzione Progettazione e Realizzazione Lavori

S.S.131 'Carlo Felice'
Completamento itinerario Sassari - Olbia.
Potenziamento e messa in sicurezza S.S.131
dal km 192+500 al km 209+500.
2° Lotto dal km 202+000 al km 209+500

PROGETTO DEFINITIVO
cod. CA357

PROGETTAZIONE: **AVI VIA - SERING - VDP - BERRIO**

RESPONSABILE DELL'INTEGRAZIONE DELLE PRESSIONI SPONDIANE: **GRUPPO DI PROGETTAZIONE**
Dott. Ing. Giovanni Pappalardo (Dott. Ing. Prov. Roma 42729)

PROGETTISTA:
Progettazione Tecnica Stradale (Dott. Ing. Massimo Ciampi)
Dott. Ing. Prov. Roma 38027
Gruppo Progettazione (Dott. Ing. Massimo Ciampi)
Dott. Ing. Prov. Roma 27292
Progettazione Stradale (Dott. Ing. Massimo Ciampi)
Dott. Ing. Prov. Roma 38027
Progettazione Stradale (Dott. Ing. Massimo Ciampi)
Dott. Ing. Prov. Roma 38027

COORDINATORE SICUREZZA IN FASE DI PROGETTAZIONE:
Dott. Ing. Massimo Ciampi (Dott. Ing. Prov. Roma 38027)

RESPONSABILE SIA:
Dott. Ing. Francesco Venturoli (Dott. Ing. Prov. Roma 14660)

VISTO IL RESPONSABILE DEL PROCEDIMENTO:
Dott. Ing. Giovanni Pappalardo

LOGOS: **VIa** INGEGNERIA, **SERING** INGEGNERIA, **vdp**, **B. R. E. N. S.**

OPERE D'ARTE MAGGIORI
VIADOTTI E PONTI
VI04 - VIADOTTO RIO OLA 2
Opere Provvisoriali Tav. 1/2

CODICE PROGETTO	PROGETTO	DATA	NUM. FILE	REVISIONE	SCALA
DPCA0357	D 20		CA357_PO0V04STRCP15_A	A	1:100
C					
B					
A	EMISSIONE	01.10.2021	R. FIORE	G. PACCIA	SPAZZA
REV.	DESCRIZIONE	DATA	REDATTO	VERIFICATO	APPROVATO