

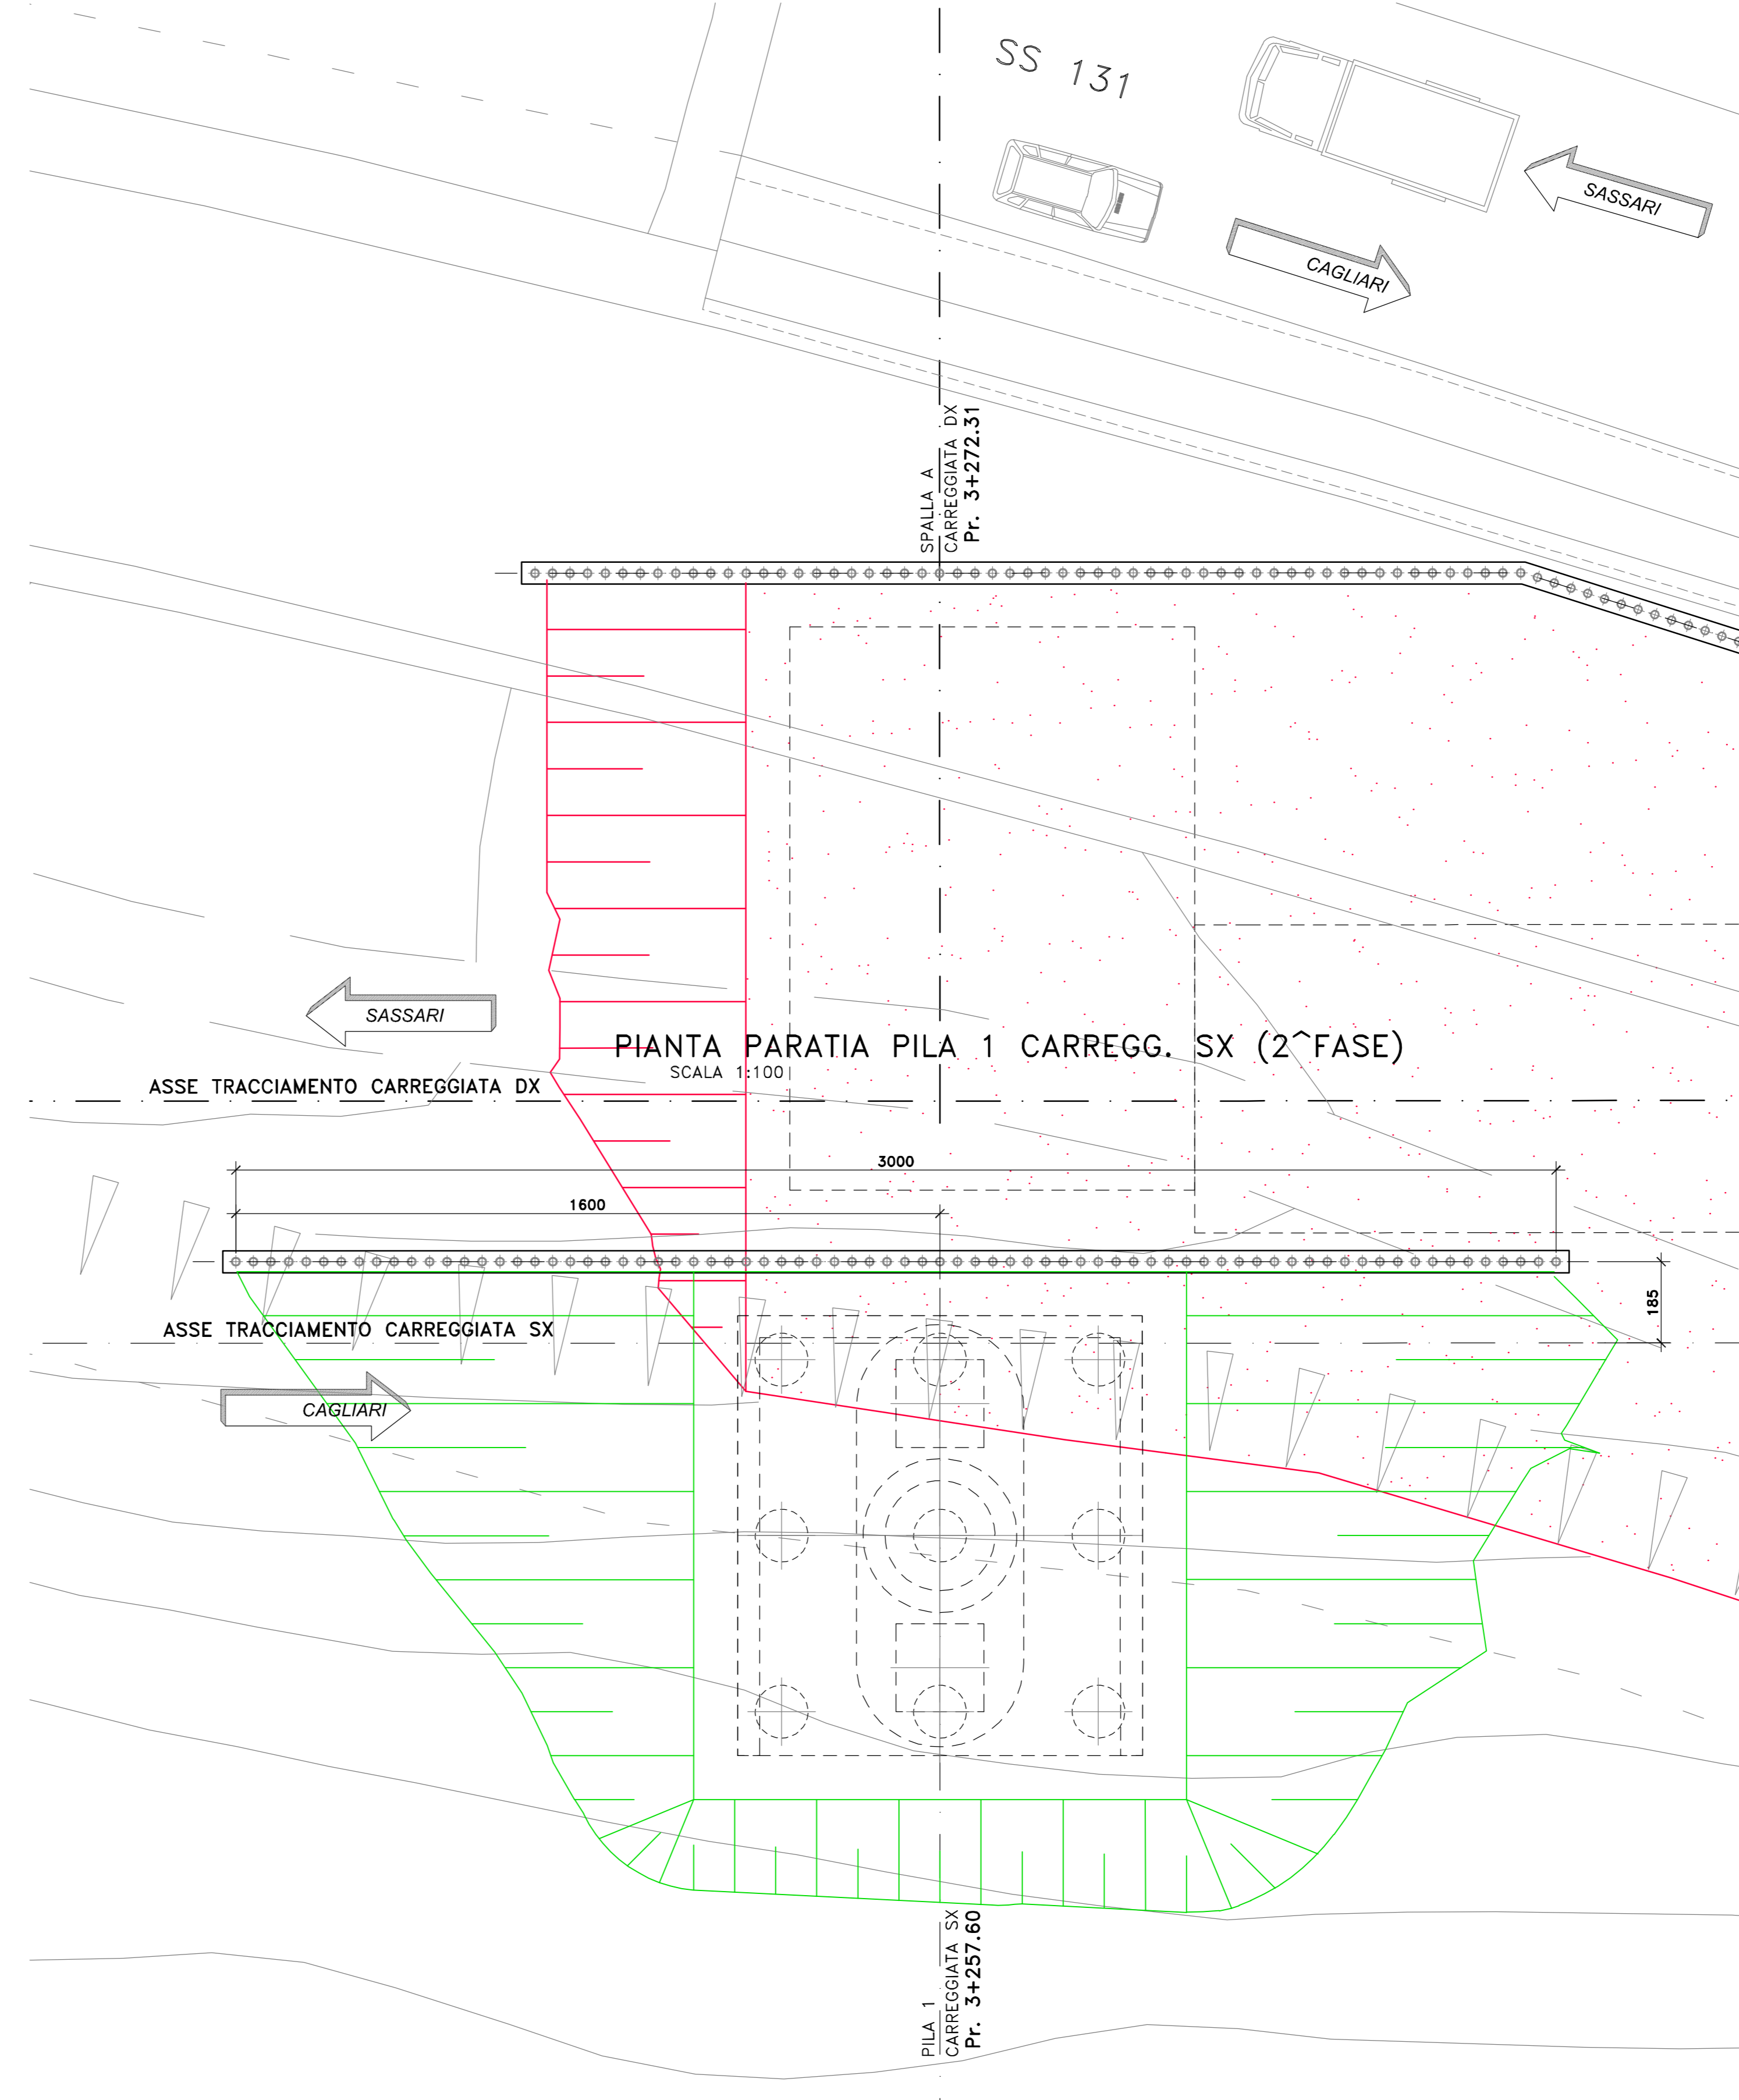
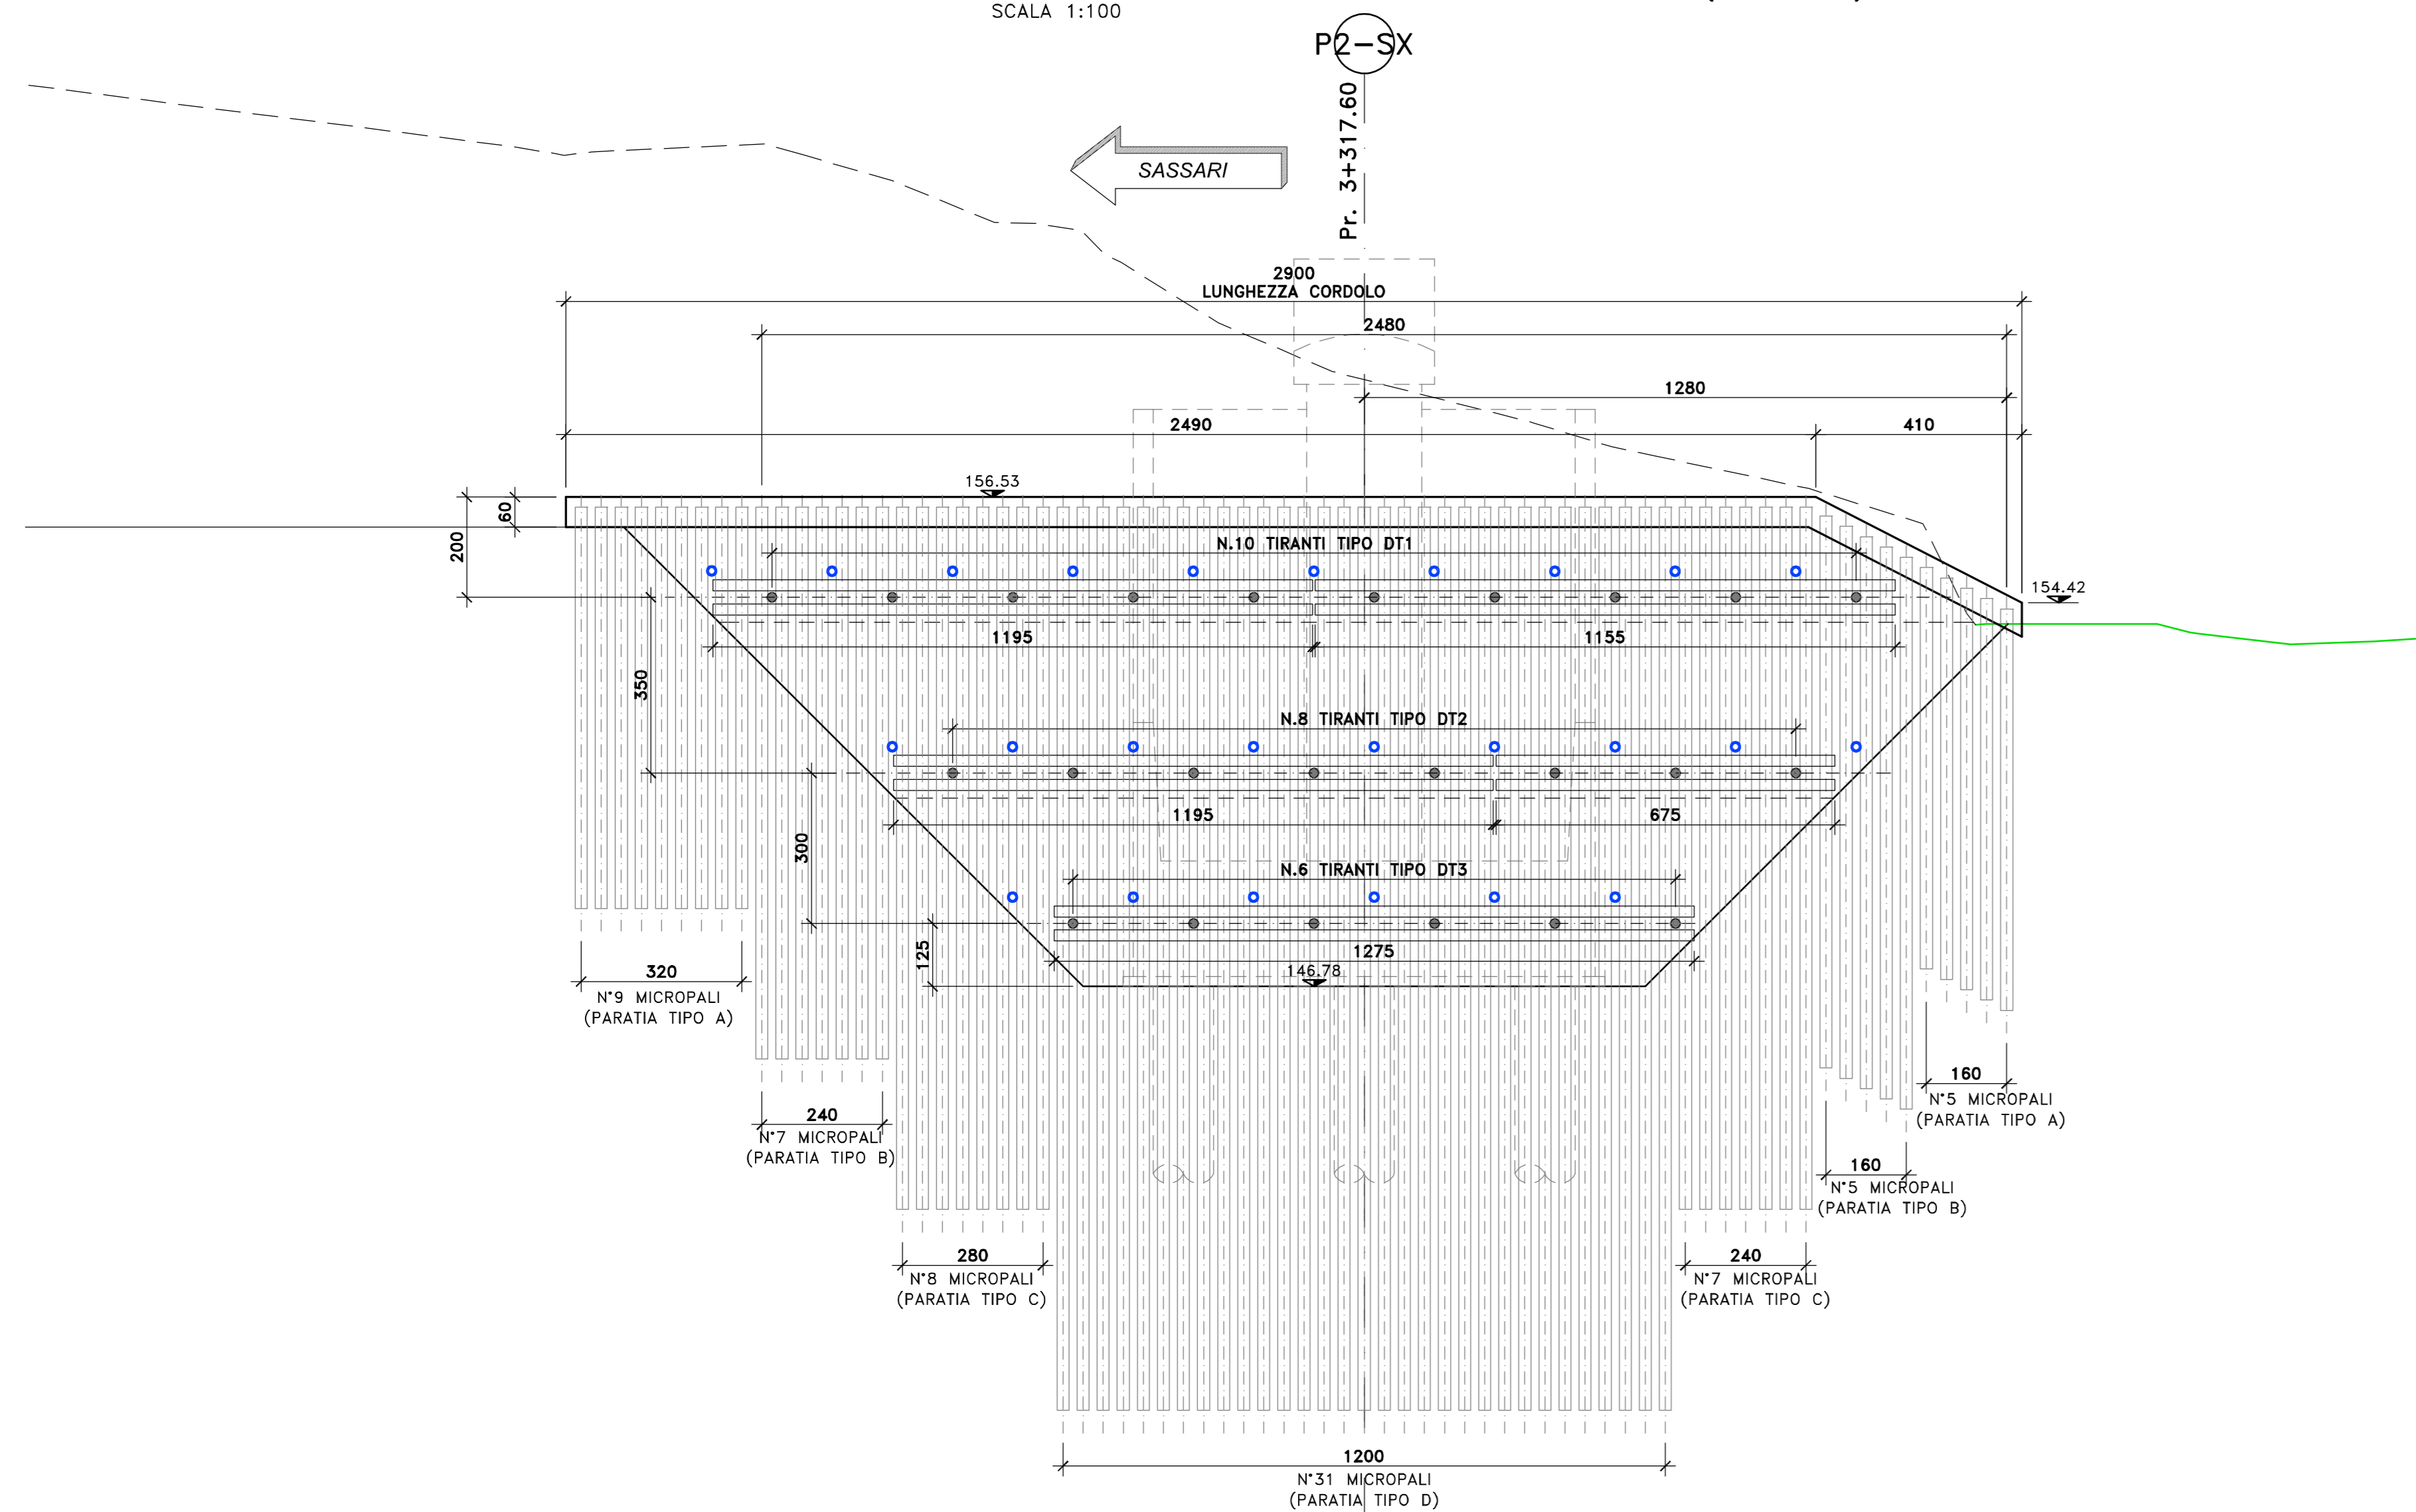


PROSPETTO PARATIA PILA 2 CARREGG. SX (2^FASE)  
SCALA 1:100

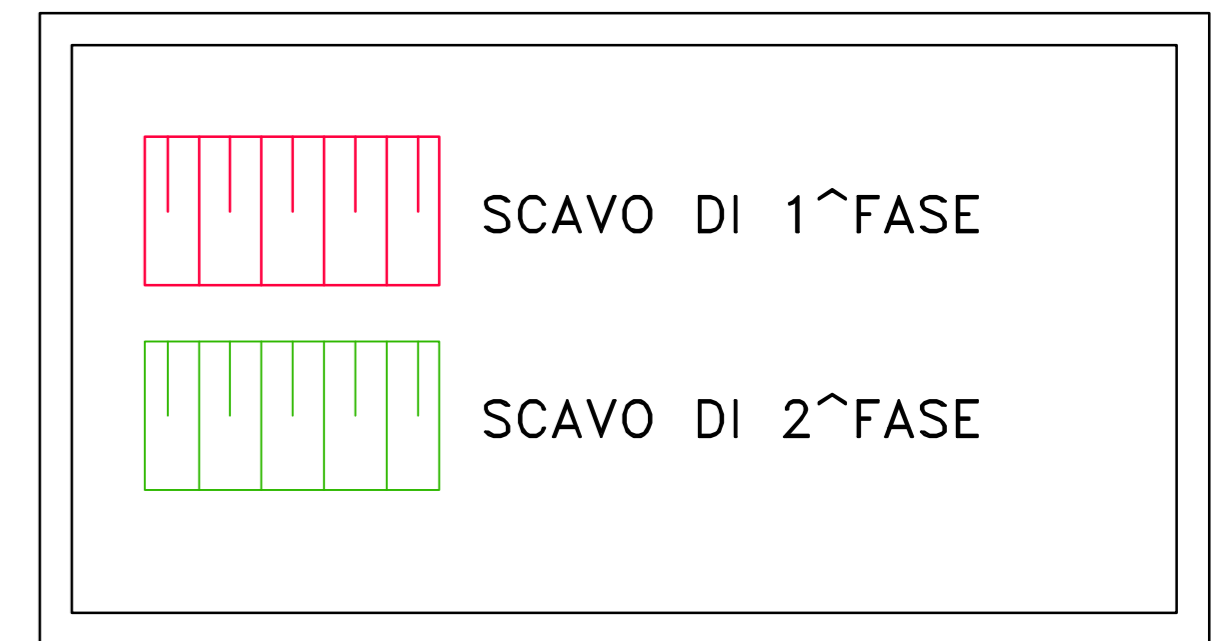

PROSPETTO PARATIA PILA 1 CARREGG. SX (2^FASE)  
SCALA 1:100

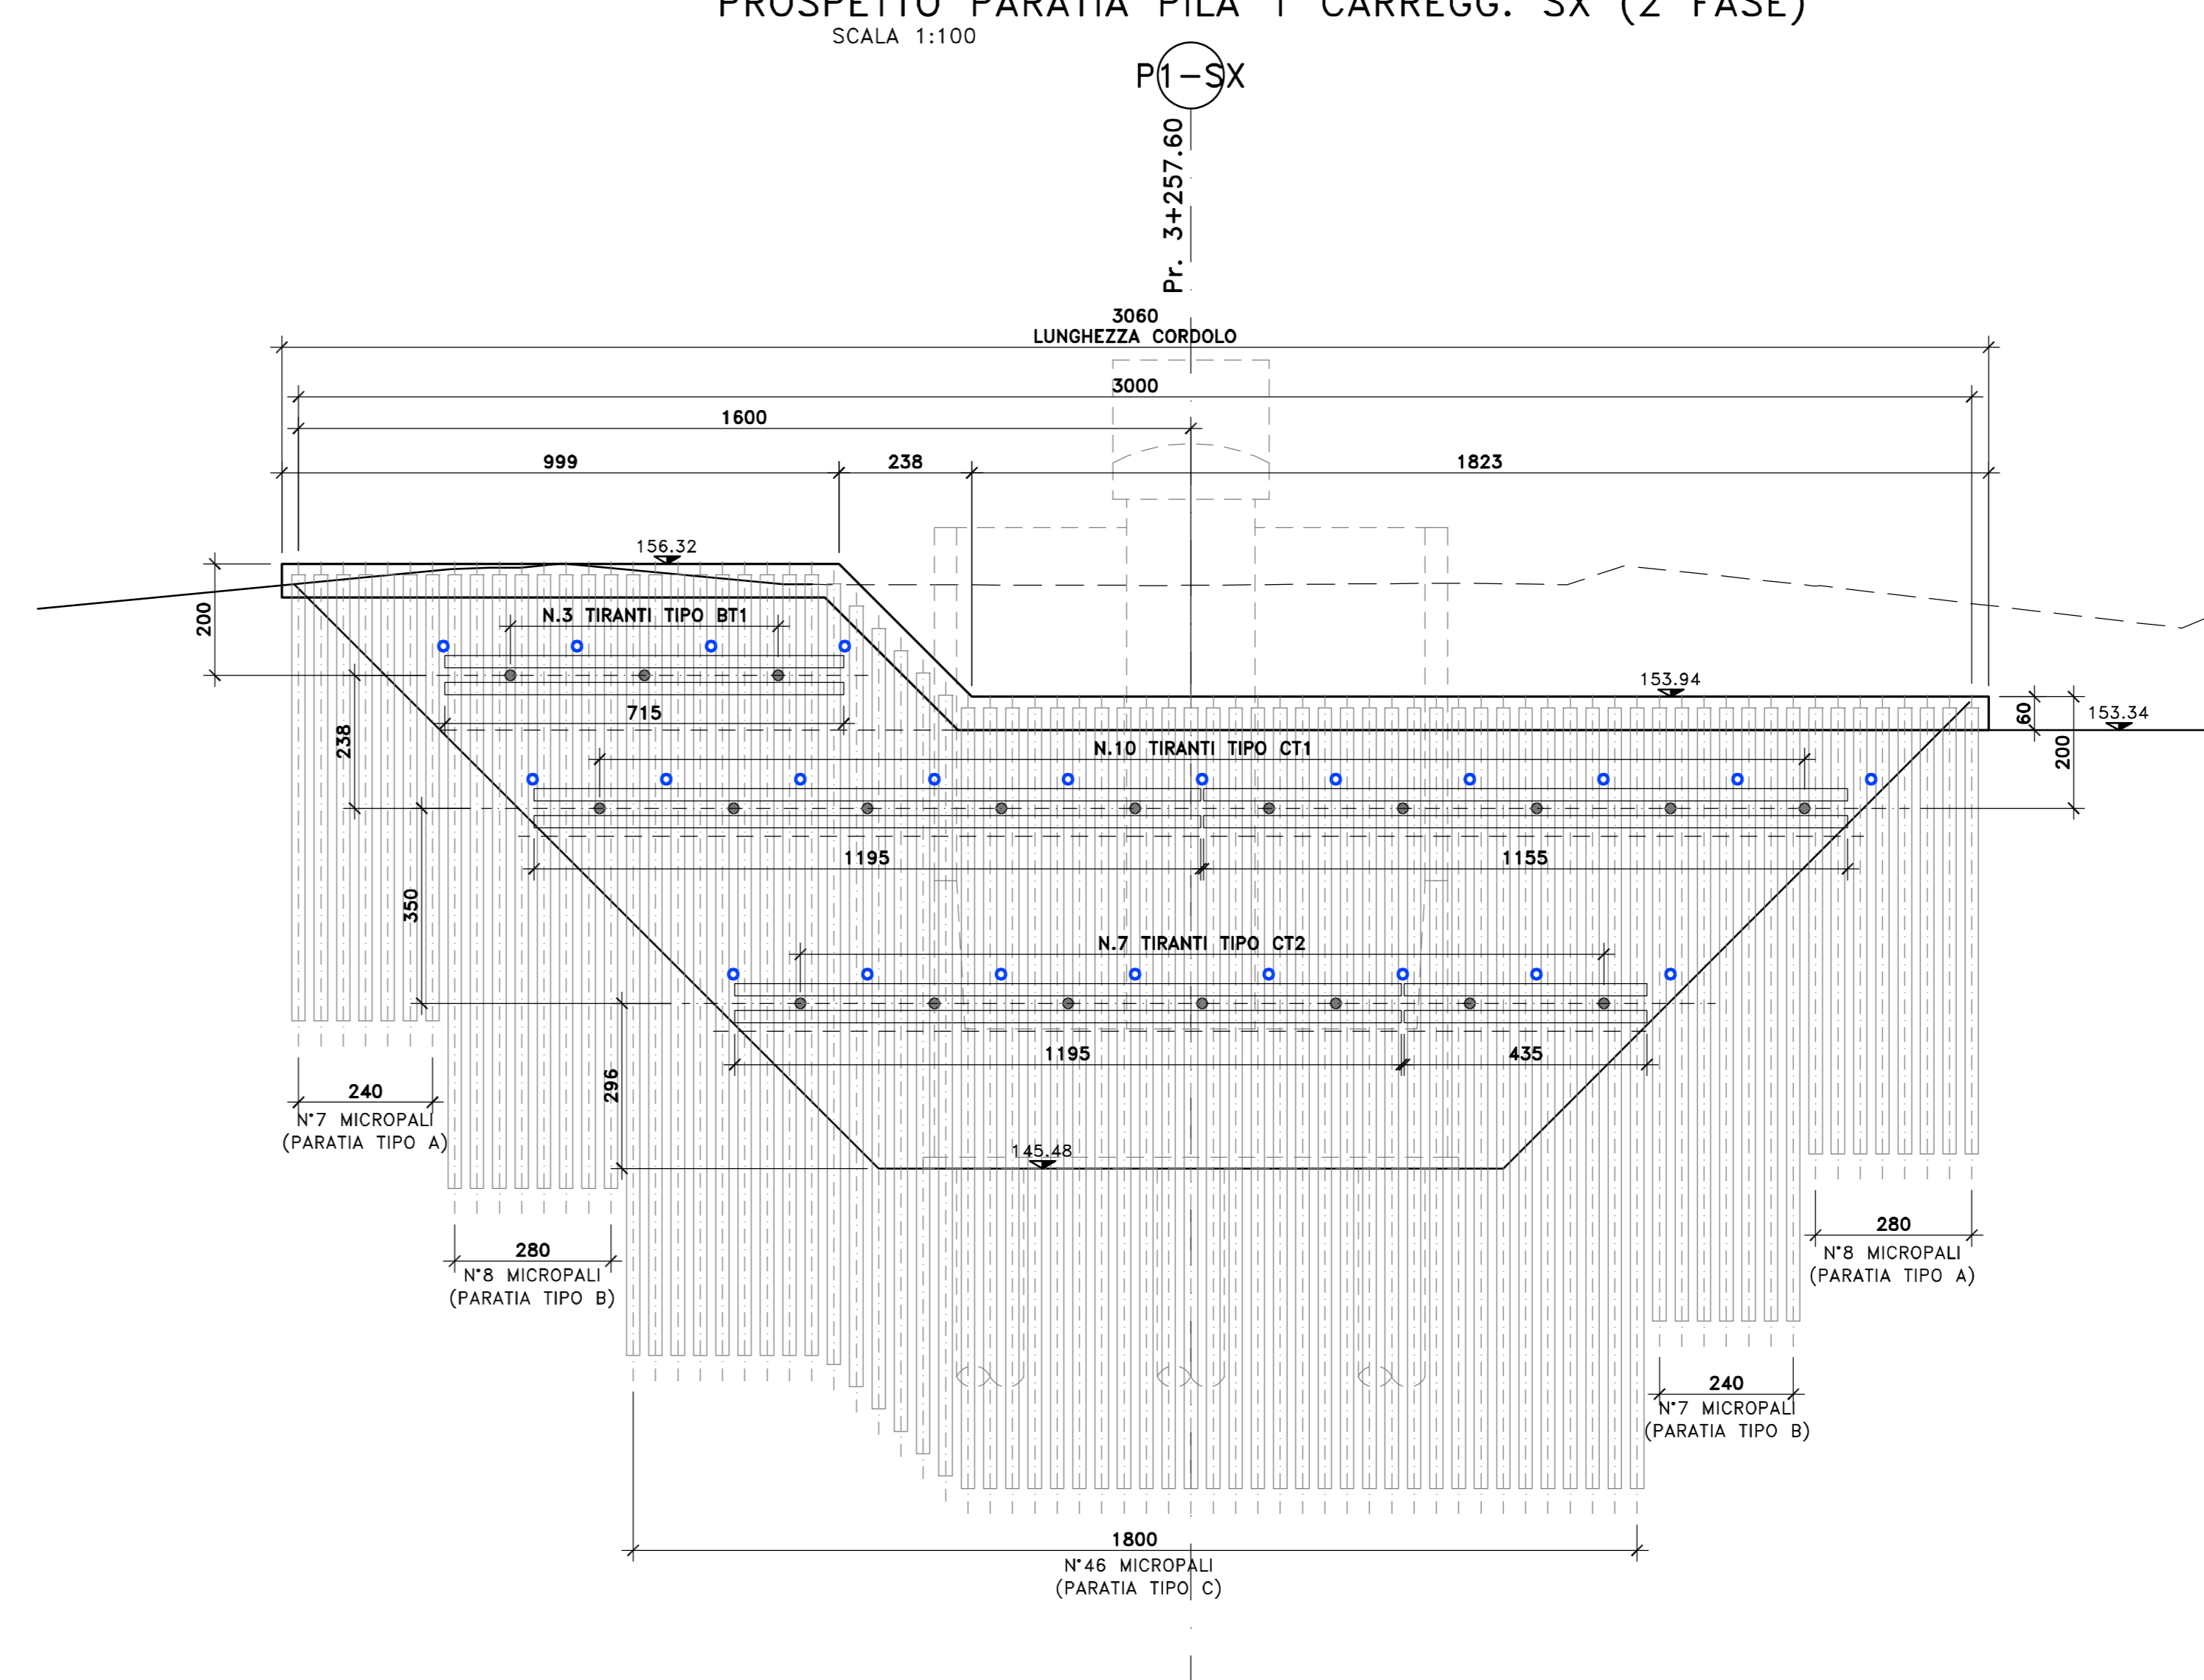

NOTE E PRESCRIZIONI

1. LE CARATTERISTICHE DIMENSIONALI DEGLI ELEMENTI COSTITUENTI LE PARATIE PROVVISORIE E RELATIVI SISTEMI DI CONTRASTO (TIRANTI E TRAVI DI CONTRASTO), SONO ILLUSTRATE NELL'ELABORATO "PARATIE PROVVISORIE - SEZIONI TIPO E CARATTERISTICHE DIMENSIONALI".

**Sanas**  
GRUPPO FS ITALIANE

Direzione Progettazione e Realizzazione Lavori

S.S.131 "Carlo Felice"  
Completamento itinerario Sassari - Olbia.  
Potenziamento e messa in sicurezza S.S.131  
dal km 192+500 al km 209+500.  
2° Lotto dal km 202+000 al km 209+500

PROGETTO DEFINITIVO

cod. CA357

PROGETTAZIONE: ATI VIA - SERING - VDP - BRING

RESPONSABILE DELL'INTEGRAZIONE DELLE PRESTAZIONI SPECIALISTICHE: GRUPPO DI PROGETTAZIONE

PROGETTISTA: RESPONSABILE TECNICO STRUTTURALE: DOTT. ING. MASSIMO CAPORASO

RESPONSABILE STRUTTURALE: DOTT. ING. GIOVANNI PIAZZA

RESPONSABILE STRUTTURALE (CONFERMA E IMPOSTA): DOTT. ING. DANIELE

RESPONSABILE AMBIENTALE: DOTT. ING. FRANCESCO VENTURA

RESPONSABILE AMBIENTALE (CONFERMA): DOTT. ING. FRANCESCO VENTURA

COORDINATORE SICUREZZA IN FASE DI PROGETTAZIONE: DOTT. ING. MARIO DI GIANNINO

RESPONSABILE SIA: DOTT. ING. FRANCESCO VENTURA

VISTO: IL RESPONSABILE DEL PROCEDIMENTO: DOTT. ING. EUGENIO QUATTRONE

OPERE D'ARTE MAGGIORI  
VIADOTTI E PONTI  
VI04 - VIADOTTO RIO OLIA 2  
Opere Provvisorie Tav. 2/2

CODICE PROGETTO: CA357\_P00V04STRCP16\_A

REVISIONE: A

SCALA: 1:100

PROGETTO: DPCA0357 D 20

CODICE ELAB: P00V04STRCP16

EMISIONE: 04/2021

REVISIONE: A

DESCRIZIONE: DATA: REDATTO: VERIFICATO: APPROVATO: