
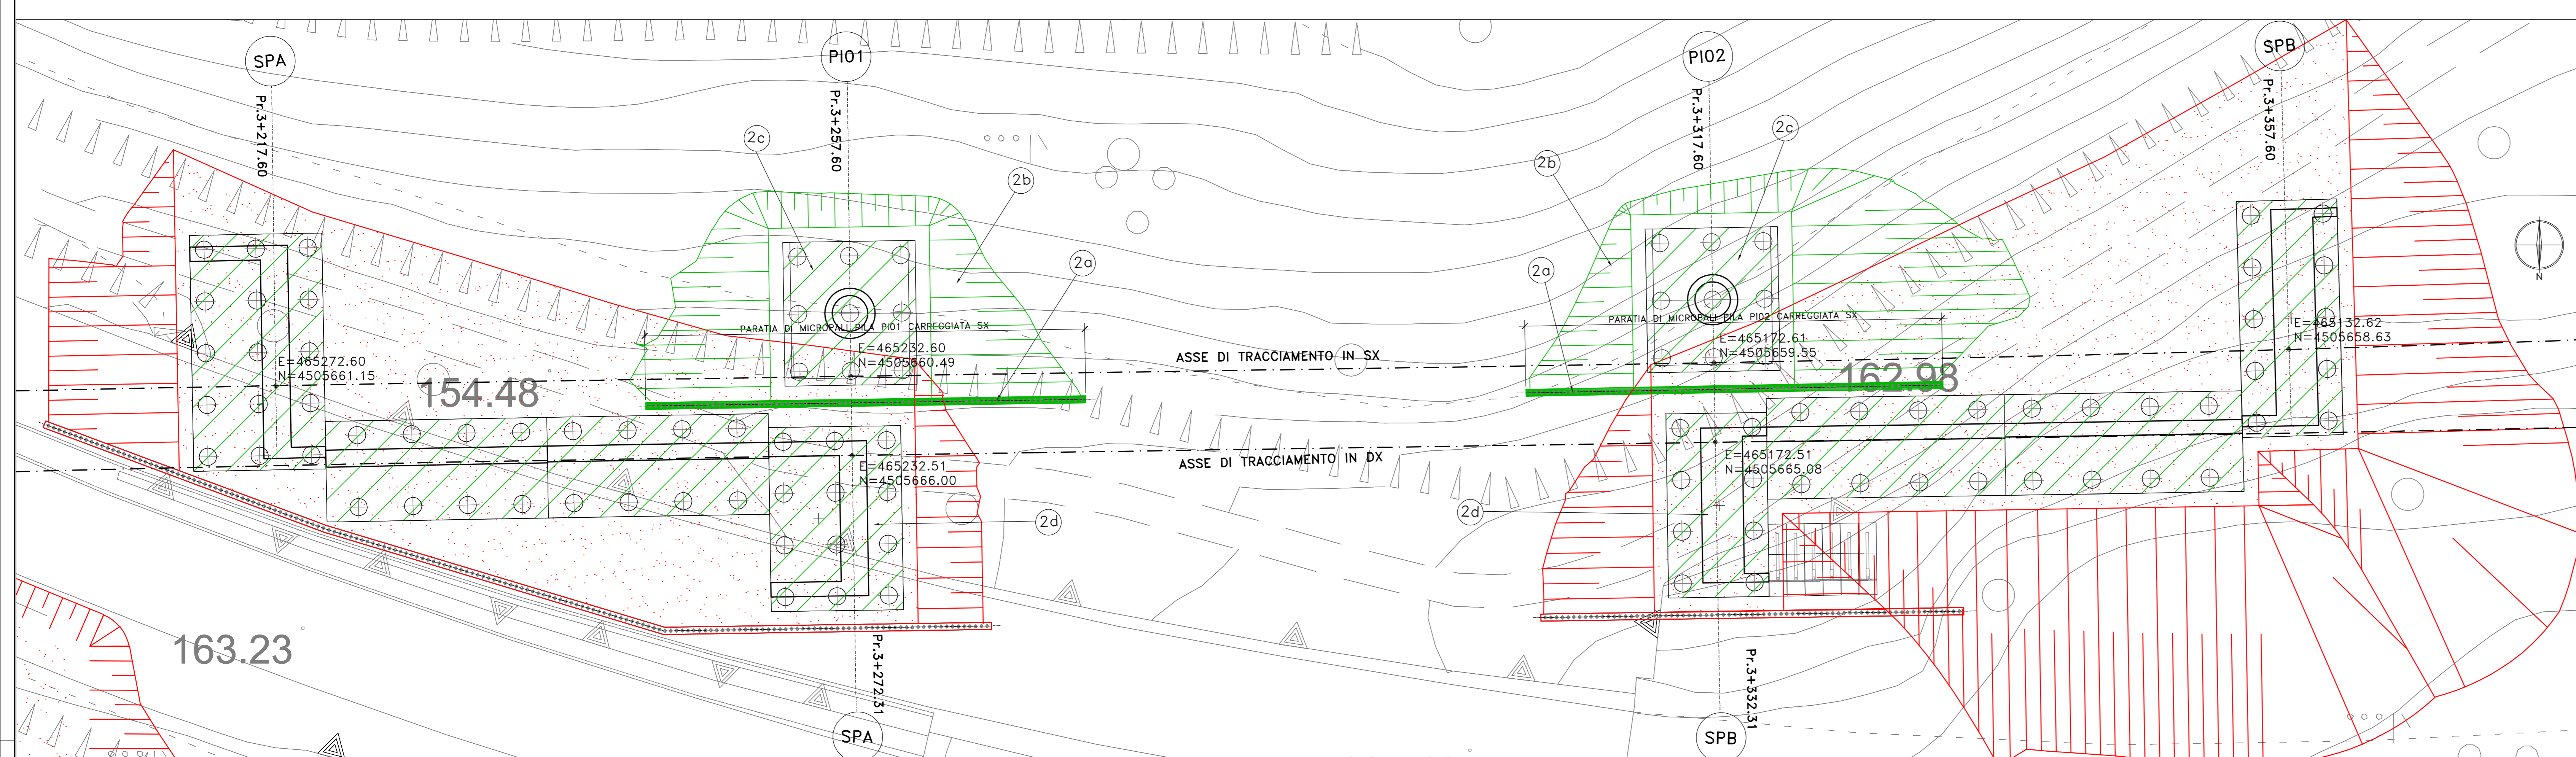


macrofase 1

FASE 1

- 1.a) Realizzazione paratie provvisorie di micropali a protezione degli scavi
- 1.b) Realizzazione scavo di 1^a fase

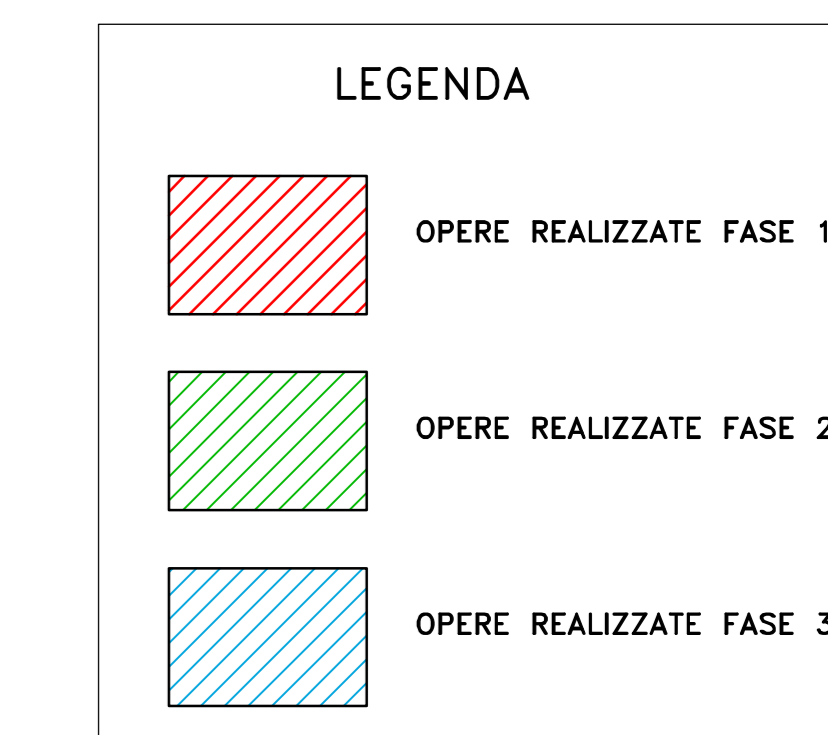


macrofase 1

FASE 2

- 2.a) Realizzazione paratie provvisorie di micropali in corrispondenza delle pile della carreggiata sinistra
- 2.b) Realizzazione scavo di 2^a fase
- 2.c) Realizzazione sottostrutture carreggiata sx
- 2.d) Realizzazione sottostrutture carreggiata dx

N.B.
Per i dettagli relativi alle Macrofasi si rimanda agli elaborati grafici delle Macrofasi di Cantierizzazione.

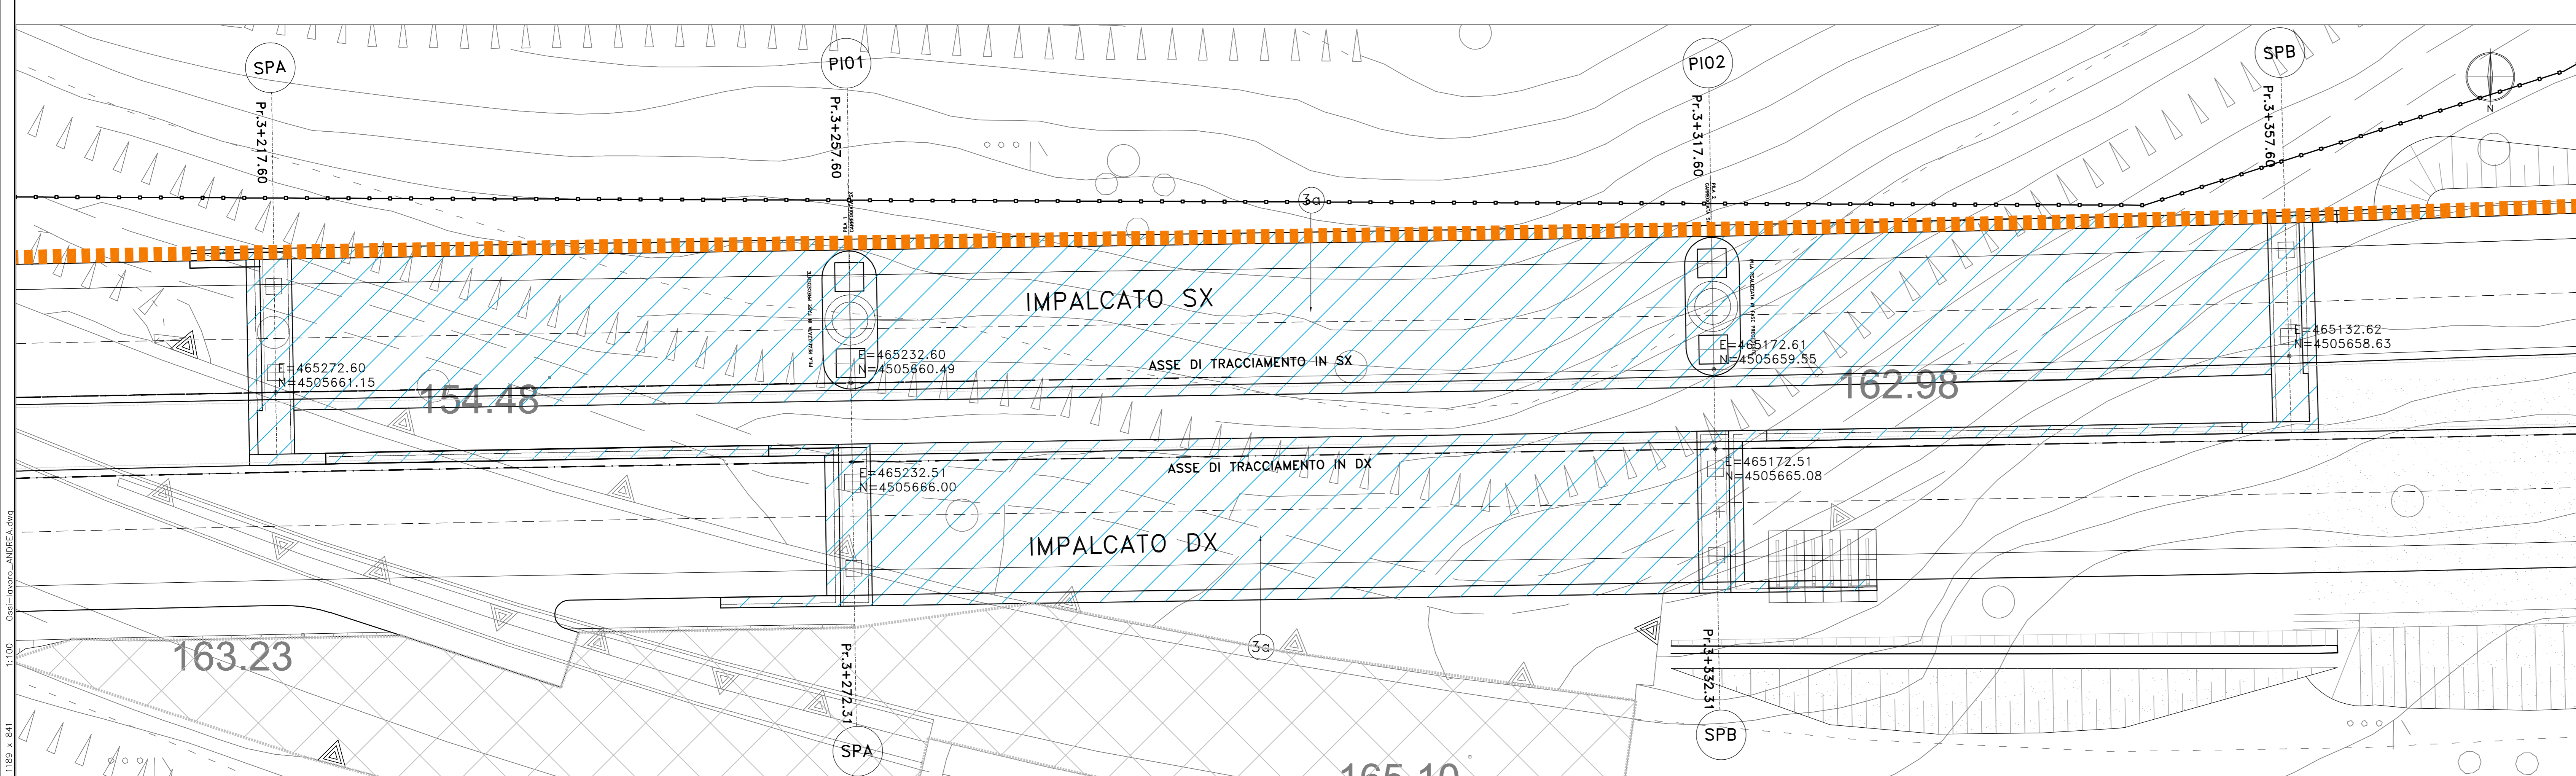

macrofase 1

FASE 3

- 3.a) Realizzazione impalcato sx e dx
- 3.b) Completamento finiture carreggiate sx e dx
- 3.c) Apertura al traffico

Sanas
GRUPPO FS ITALIANE
Direzione Progettazione e Realizzazione Lavori

S.S. n.131 "Carlo Felice"
Completamento itinerario Sassari - Olbia
Potenziamento-Messa in sicurezza dal km 192+500 al km 209+500
1° lotto (dal km 193 al km 199)

PROGETTO DEFINITIVO

PROGETTAZIONE: AN VIA - SERING - VSP - BREG
PROGETTAZIONE E REALIZZAZIONE DELLE PRESTAZIONI SPECIALISTICHE: AN VIA - SERING - VSP - BREG
RESPONSABILI D'AREA: AN VIA - SERING - VSP - BREG
COORDINATORE SICUREZZA IN FASE DI PROGETTAZIONE: AN VIA - SERING - VSP - BREG
RESPONSABILE SIA: AN VIA - SERING - VSP - BREG
VISTO IL RESPONSABILE DEL PROCEDIMENTO: AN VIA - SERING - VSP - BREG

OPERE D'ARTE MAGGIORI
VIADOTTI E PONTI
VI04 - VIADOTTO RIO OLIA 2
Fasi di costruzione

CODICE PROGETTO	HOME FILE	REVISIONE	SCALA
DPCA0349	D 20	A	1:500

REV.	DESCRIZIONE	DATA	REDATTO	VERIFICATO	APPROVATO
A	EMMISSIONE	01/01/2021	A. MARRAS	G. PIZZA	G. PIZZA