


- NOTE E PRESCRIZIONI**
1. PER LE CARATTERISTICHE DELLE BARRIERE DI SICUREZZA STRADALE SI RIMANDA AGLI SPECIFICI ELABORATI DEL PROGETTO STRADALE.
 2. LE CARATTERISTICHE DEL SISTEMA DI SMALTIMENTO DELLE ACQUE METEORICHE (DIAMETRO E POSIZIONE TUBAZIONI, PASSO CADOTIE ETC.), SONO INDICATE NELLE PLANIMETRIE IDRAULICHE.
 3. GLI SPESSORI DEL PACCHETTO DI PAVIMENTAZIONE SONO ILLUSTRATI NELLE SEZIONI TIPO DEL PROGETTO STRADALE.
 4. LE DOTAZIONI IMPIANTISTICHE SONO ILLUSTRATE NELLO SPECIFICO CAPITOLO DEL PROGETTO.

PROSPETTO CAREGGIATA SX scala 1:200

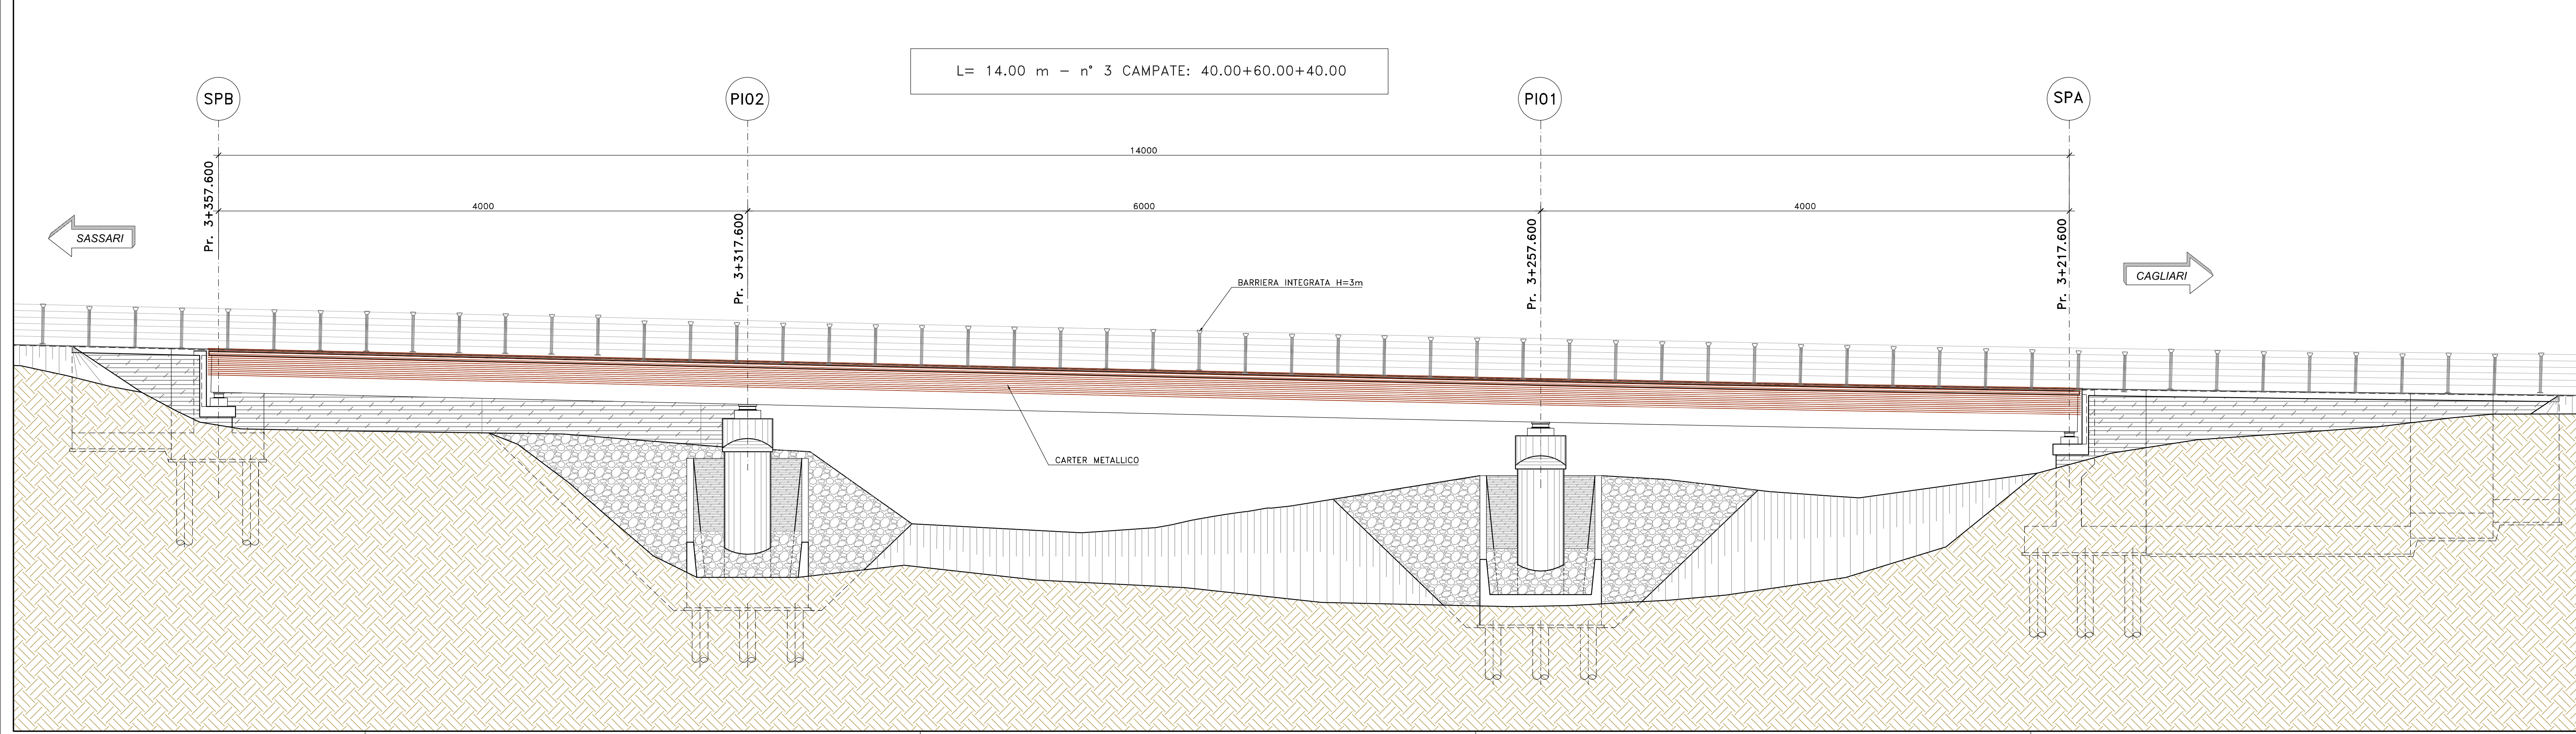

Sanas
GRUPPO FS ITALIANE
Direzione Progettazione e Realizzazione Lavori

S.S.131 "Carlo Felice"
Completamento itinerario Sassari - Olbia.
Potenziamento e messa in sicurezza S.S.131
dal km 192+500 al km 209+500.
2° Lotto dal km 202+000 al km 209+500

PROGETTO DEFINITIVO cod. CA357

PROGETTAZIONE: **ATI VIA - SERING - VDP - BRENG**

RESPONSABILE DELL'INTEGRAZIONE DELLE PRESTAZIONI SPECIALISTICHE:
Dir. Ing. Giovanni Pizzo (Dir. Ing. Prov. Roma A3704)

PROGETTISTA:
Responsabile Tecnica Stradale: Dir. Ing. Massimo Caporali (Dir. Ing. Prov. Roma 20512)
Responsabile Strutturale: Dir. Ing. Giovanni Pizzo (Dir. Ing. Prov. Roma 27200)
Responsabile Idraulico, Geotecnico e Impanti: Dir. Ing. Salvatore Scudato (Dir. Ing. Prov. Palermo 2822)
Responsabile Ambientale: Dir. Ing. Francesco Venturoli (Dir. Ing. Prov. Roma 14663)

GRUPPO DI PROGETTAZIONE:
INGEGNERIA **VIA**
INGEGNERIA **SERING**
VDP
INGEGNERIA **BRENG**

COORDINATORE SICUREZZA IN FASE DI PROGETTAZIONE:
Dir. Ing. Matteo Di Giovanni (Dir. Ing. Prov. Roma 15138)

RESPONSABILE SIA:
Dir. Ing. Francesco Venturoli (Dir. Ing. Prov. Roma 14663)

VISTO: IL RESPONSABILE DEL PROCEDIMENTO:
Dir. Ing. Edoardo Quattrone

OPERE D'ARTE MAGGIORI
VIADOTTI E PONTI
VI04 - VIADOTTO RIO OLIA 2
Pianta dell'impalcato - Prospetto

PROGETTO	LV. PROG. ANNO	NOME FILE	REVISIONE	SCALA:
DPCA0357	20	CA357_P00V04STRPLO2_A	A	1:200
ELAB.		P00V104STRPLO2		

REV.	DESCRIZIONE	DATA	REDDATO	VERIFICATO	APPROVATO
A	EMISSIONE	04. 2021	D. GARINAI	G. PIZZA	G. PIZZA