




1/2 PIANTA IMPALCATO CARREGGIATA DX
SCALA 1:200

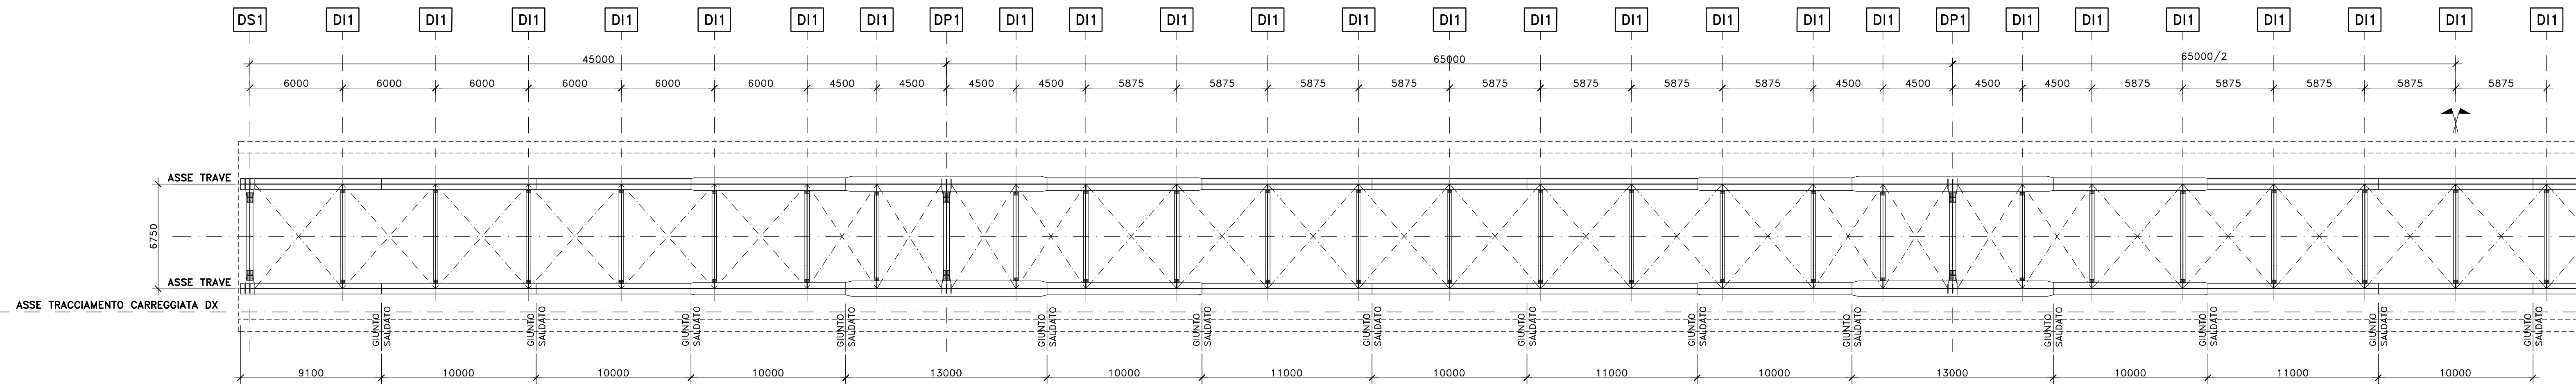


SCHEMA TRAVE COMPOSTA SALDATA
SCALA 1:20

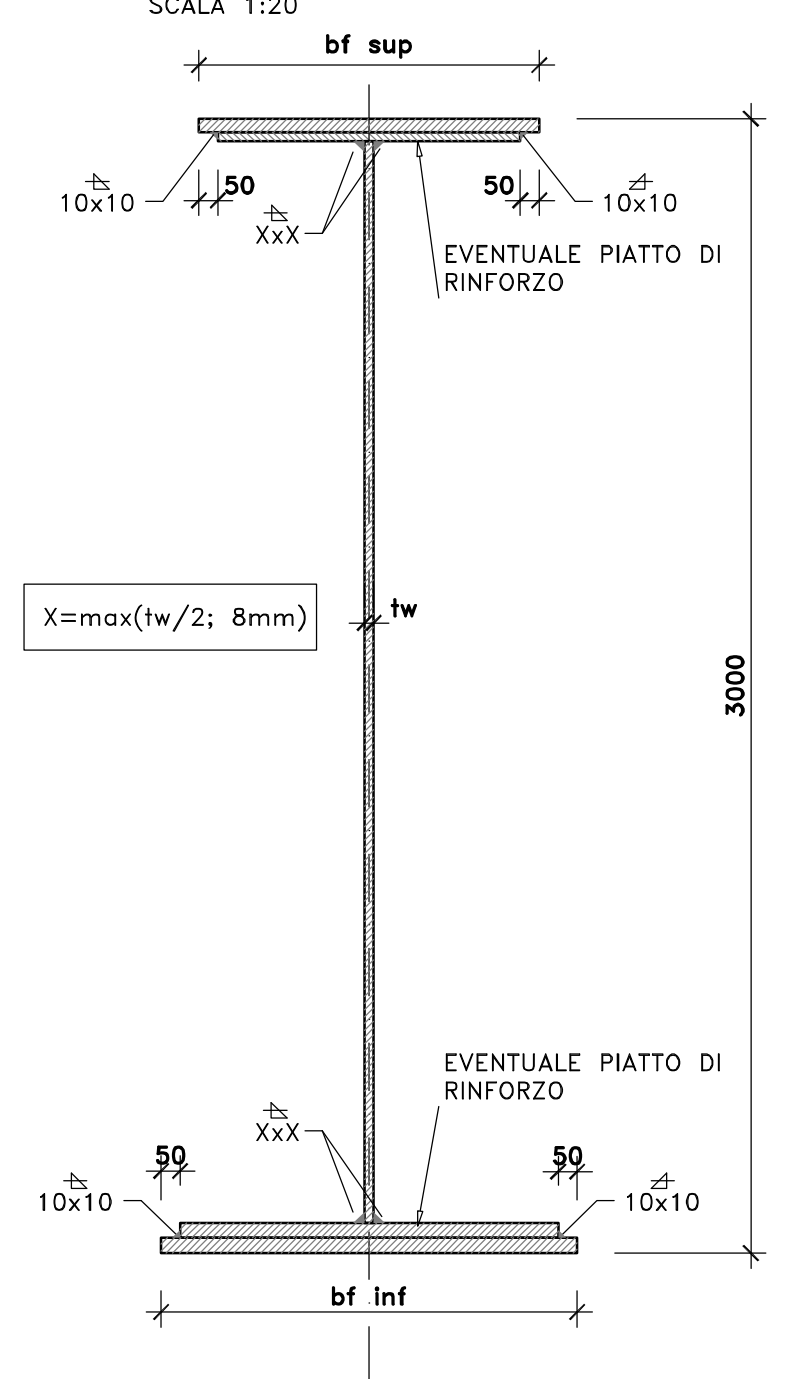

1/2 PIANTA IMPALCATO CARREGGIATA SX
SCALA 1:200

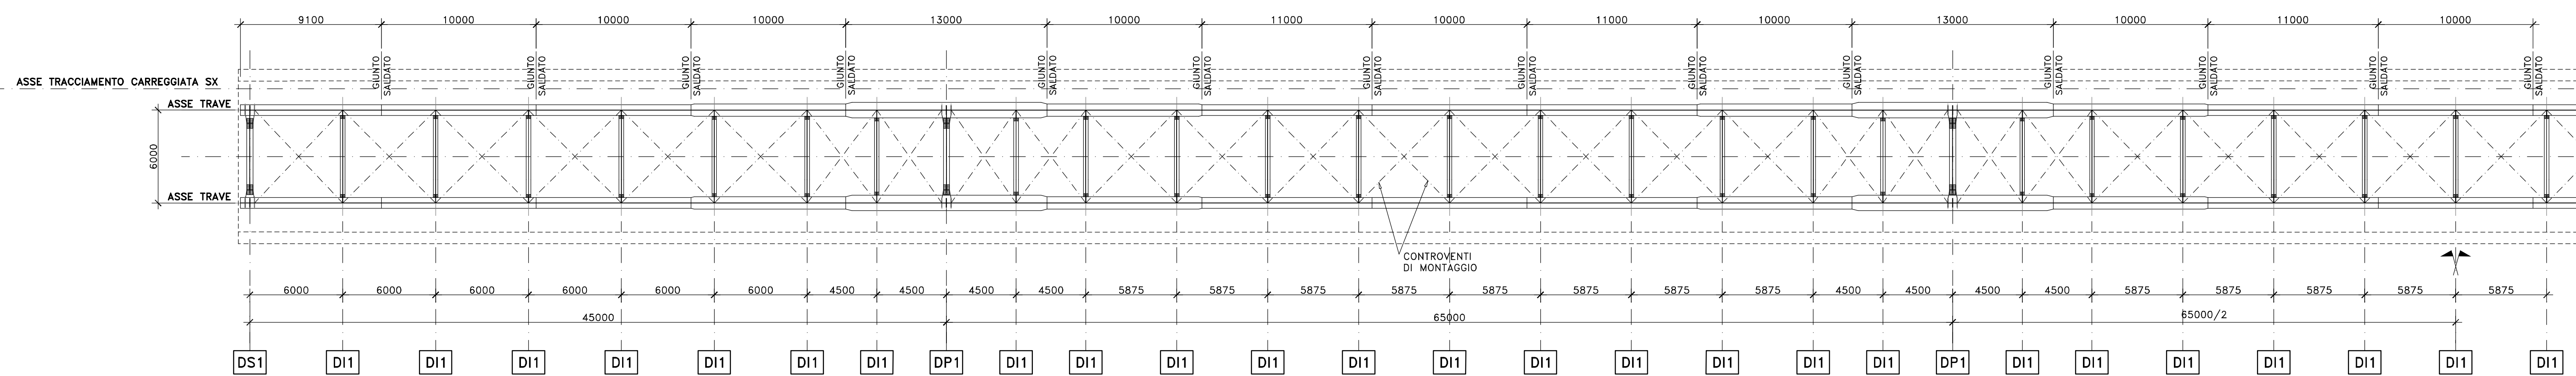

1/2 SEZIONE LONGITUDINALE TRAVI IMPALCATO SX-DX
SCALA 1:200

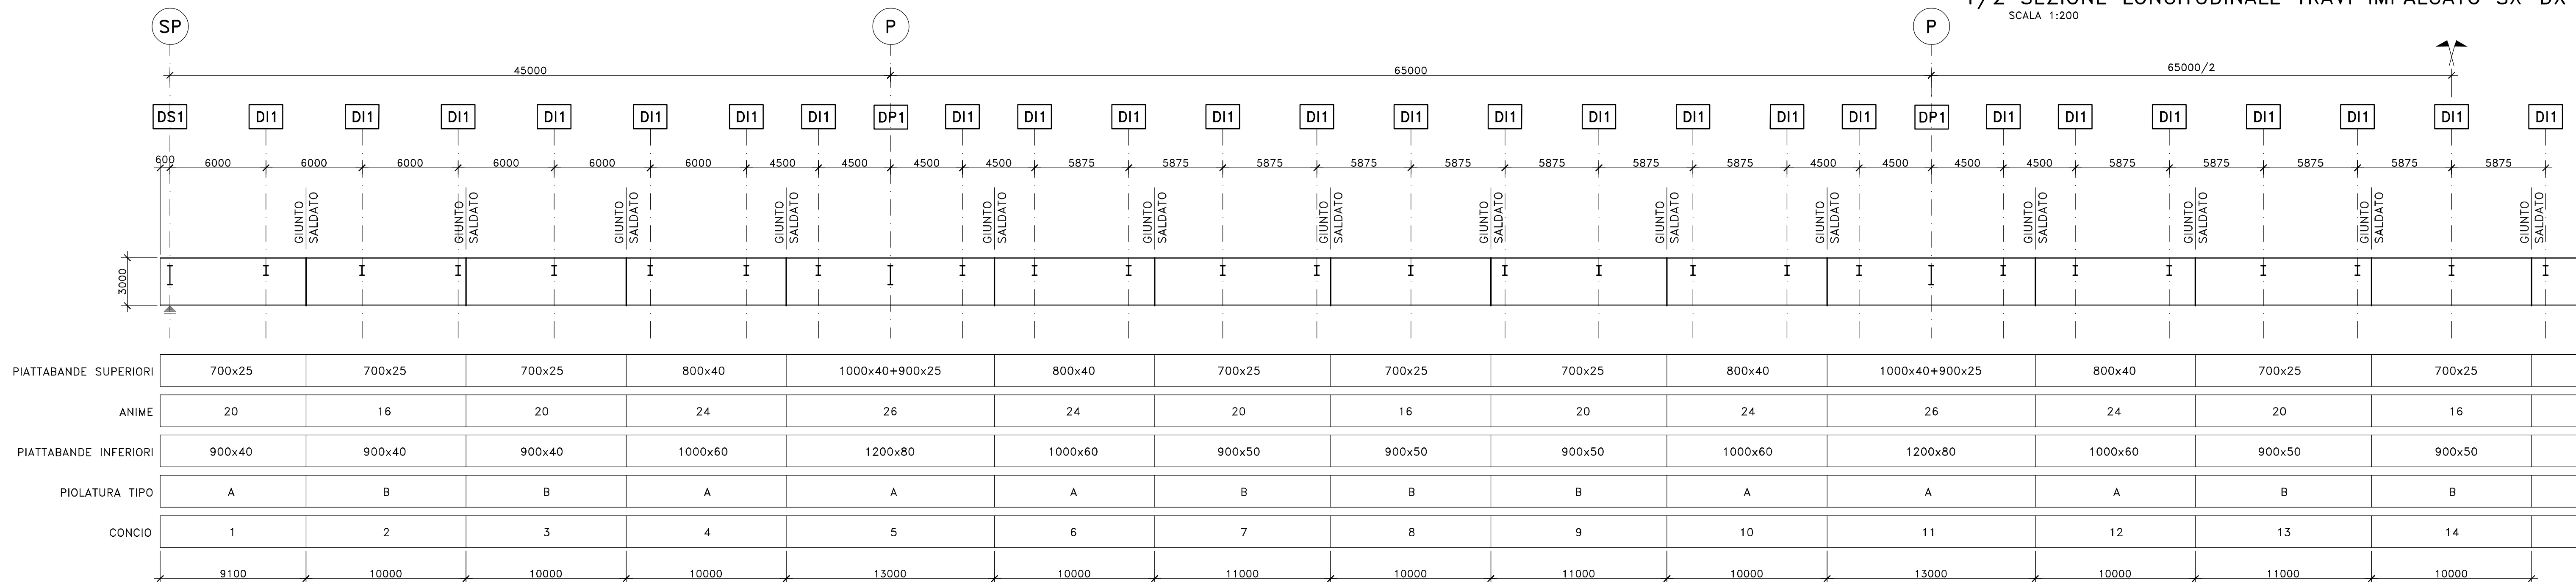

PIATTABANDE SUPERIORI	700x25	700x25	700x25	800x40	1000x40+900x25	800x40	700x25	700x25	700x25	800x40	1000x40+900x25	800x40	700x25	700x25
ANIME	20	16	20	24	26	24	20	16	20	24	26	24	20	16
PIATTABANDE INFERIORI	900x40	900x40	900x40	1000x60	1200x80	1000x60	900x50	900x50	900x50	1000x60	1200x80	1000x60	900x50	900x50
PIOLATURA TIPO	A	B	B	A	A	A	B	B	B	A	A	A	B	B
CONCIO	1	2	3	4	5	6	7	8	9	10	11	12	13	14
	9100	10000	10000	10000	13000	10000	11000	10000	11000	10000	13000	10000	11000	10000

Sanas
GRUPPO FS ITALIANE
Direzione Progettazione e Realizzazione Lavori

S.S.131 "Carlo Felice"
Completamento itinerario Sassari - Olbia.
Potenziamento e messa in sicurezza S.S.131
dal km 192+500 al km 209+500.
2° Lotto dal km 202+000 al km 209+500

PROGETTO DEFINITIVO

cod. CA357

PROGETTAZIONE: ATI VIA - SERING - VDP - BRENG

RESPONSABILE DELL'INTEGRAZIONE DELLE PRESTAZIONI SPECIALISTICHE:
Dott. Ing. Giovanni Piazza (Ord. Ing. Prov. Roma A27296)
PROGETTISTA:
Responsabile Tracciato stradale: Dott. Ing. Massimo Caporali (Ord. Ing. Prov. Roma 26037)
Responsabile Strutture: Dott. Ing. Giovanni Piazza (Ord. Ing. Prov. Roma 27266)
Responsabile Idraulica, Elettrica e Impianti: Dott. Ing. Stefano Di Stefano (Ord. Ing. Prov. Palermo 2822)
Responsabile Ambiente: Dott. Ing. Francesco Ventura (Ord. Ing. Prov. Roma 14660)

COORDINATORE SICUREZZA IN FASE DI PROGETTAZIONE:
Dott. Ing. Matteo Di Giacomo (Ord. Ing. Prov. Roma 15138)

RESPONSABILE SIA:
Dott. Ing. Francesco Ventura (Ord. Ing. Prov. Roma 14660)

VISTO: IL RESPONSABILE DEL PROCEDIMENTO:
Dott. Ing. Edoardo Guastone

GRUPPO DI PROGETTAZIONE
MANDATARIA:
MANAGIATE:
VIA INGEGNERIA
SERING INGEGNERIA
VDP
BRENG BRIDGE ENGINEERING

OPERE D'ARTE MAGGIORI
VI06 - VIADOTTO RIO GIUNCHEDDU
Carpenteria metallica impalcato
Assieme generale, travi principali e pianta

CODICE PROGETTO	NOME FILE	REVISIONE	SCALA:
CA357_P00VI06STRCP04_A	CA357_P00VI06STRCP04_A		1:100
PROGETTO	LIV. PROG. ANNO	CODICE ELAB.	
DPCA0357	D 20	P00VI06STRCP04	
D			
C			
B			
A	EMISSIONE	GIU. 2021	R. FIORE
REV.	DESCRIZIONE	DATA	REDDATO
			VERIFICATO
			APPROVATO